



## 川尻まちづくりセンター外壁改修その他工事

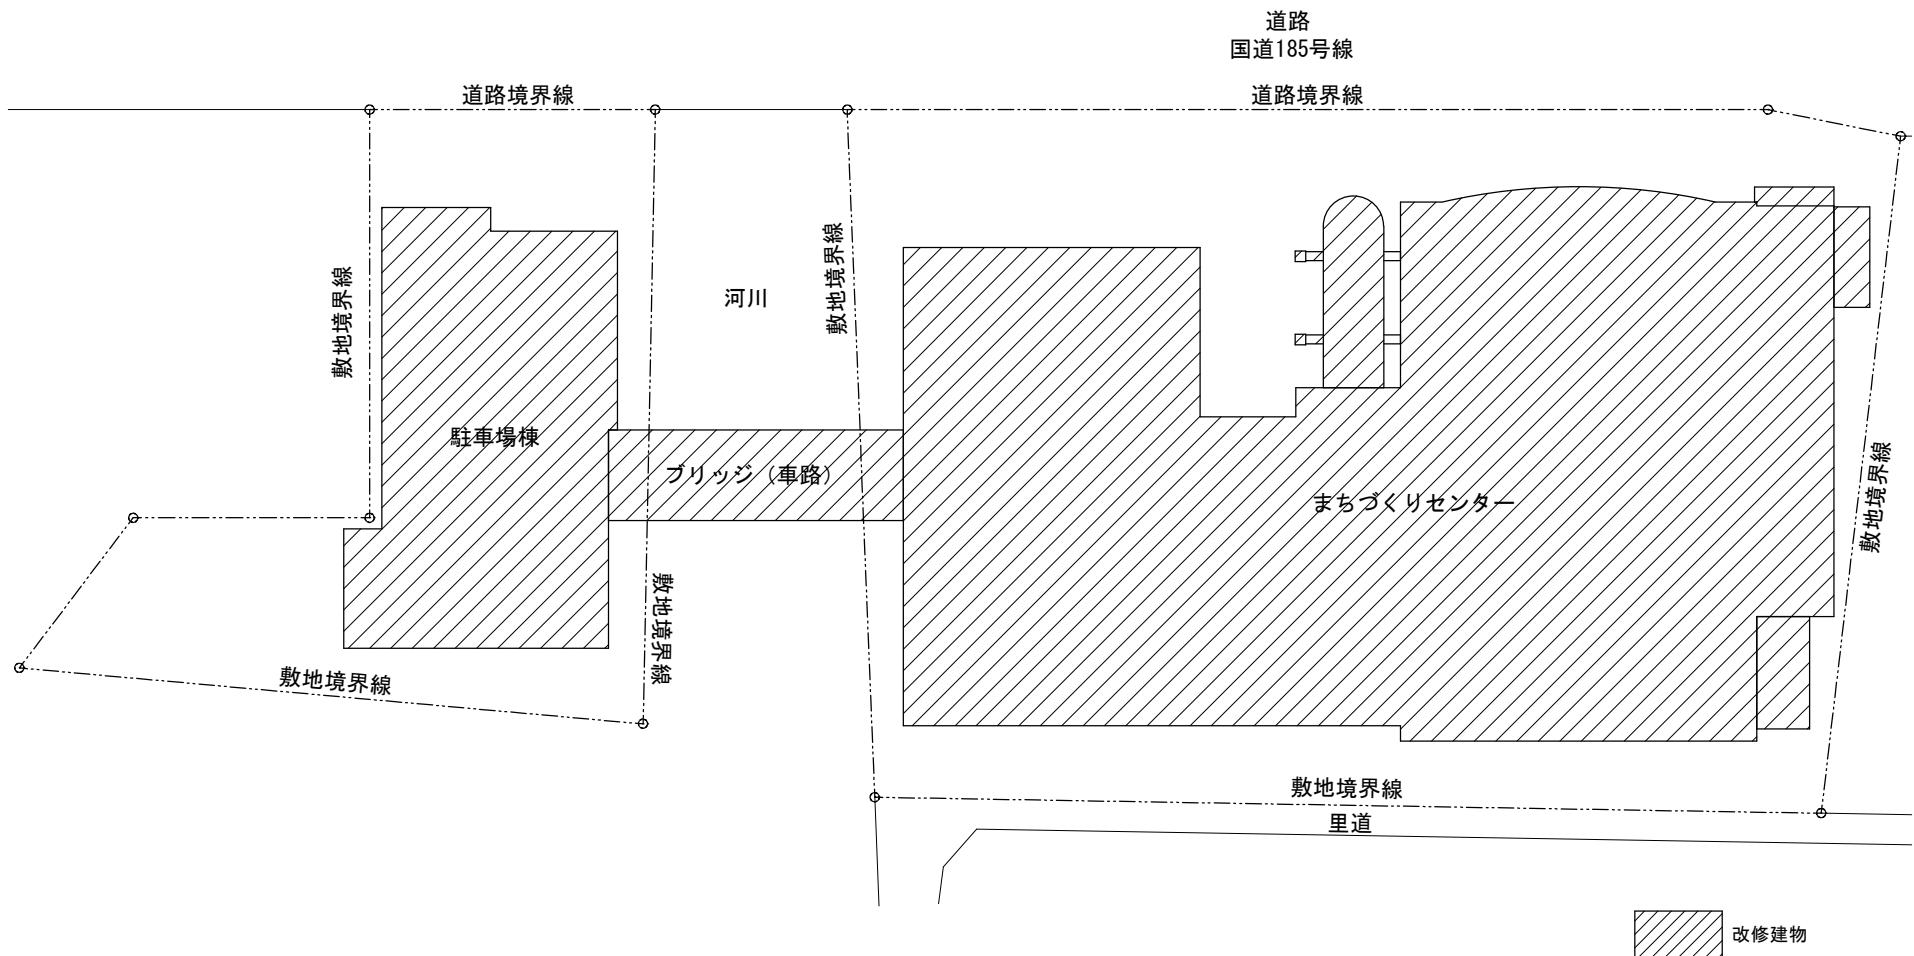


付近見取図 : 1/5,000

## 川尻まちづくりセンター外壁改修その他工事

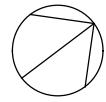


配置図 : 1/500


## 川尻まちづくりセンター外壁改修その他工事

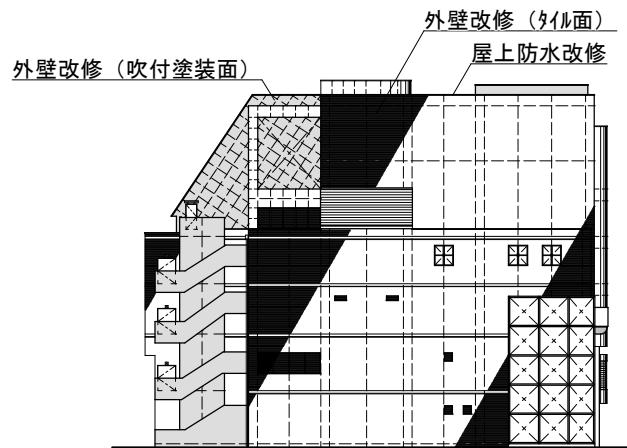


北立面図 : 1/600

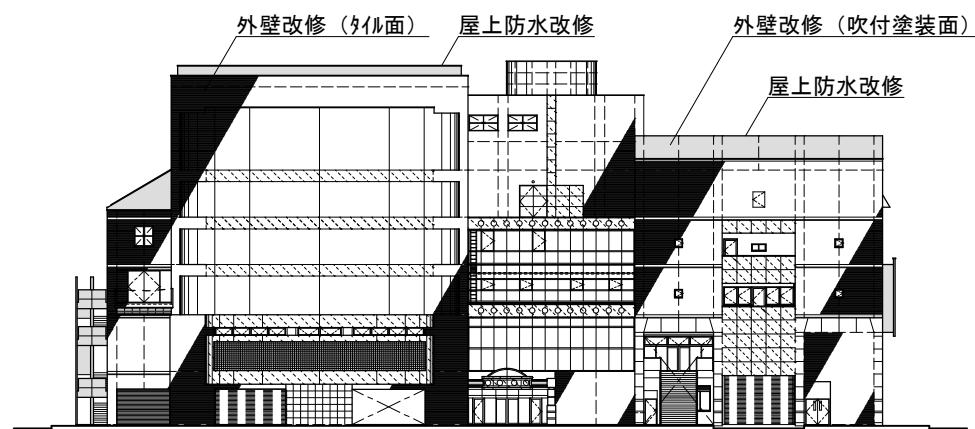

西立面図 : 1/600

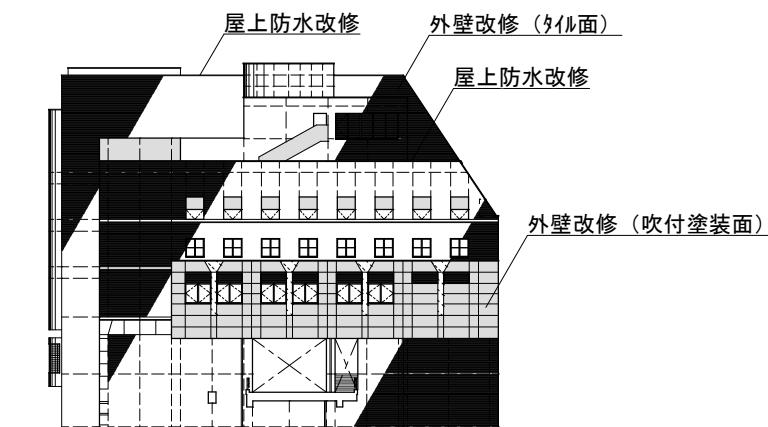


南立面図 : 1/600

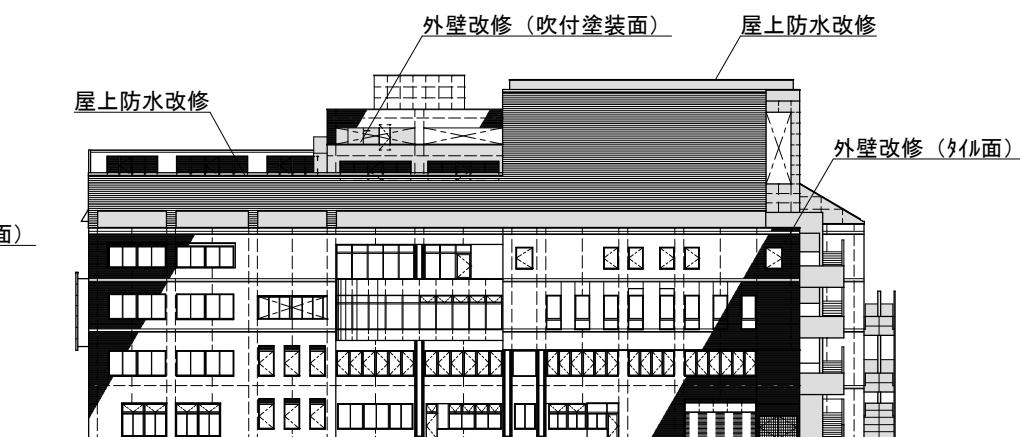


東立面図 : 1/600

川尻まちづくりセンター


## 川尻まちづくりセンター外壁改修その他工事

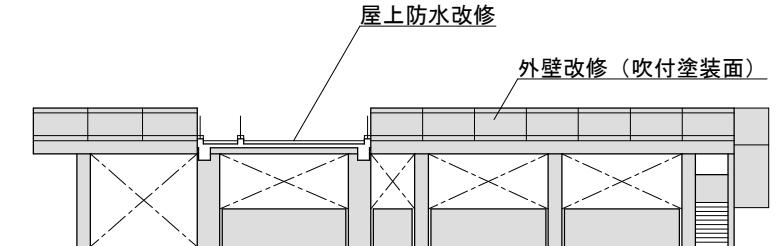


北立面図 : 1/300

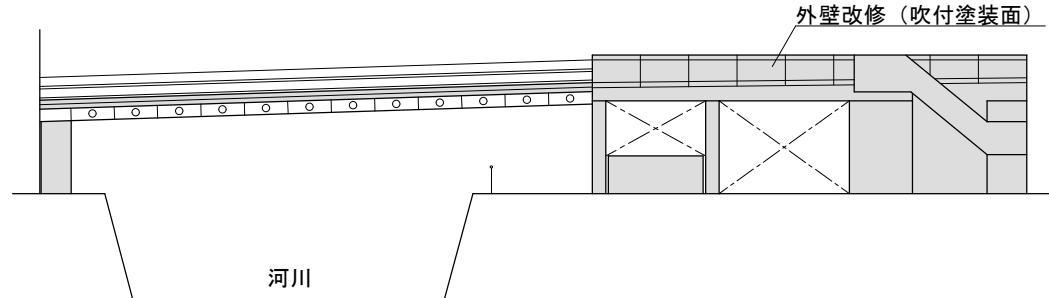

西立面図 : 1/300

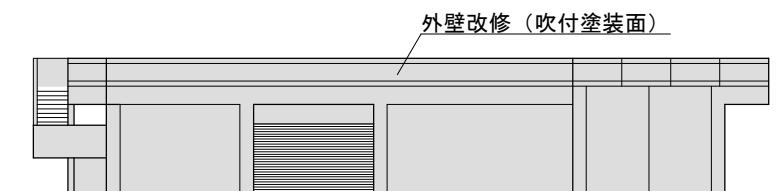

南立面図 : 1/300

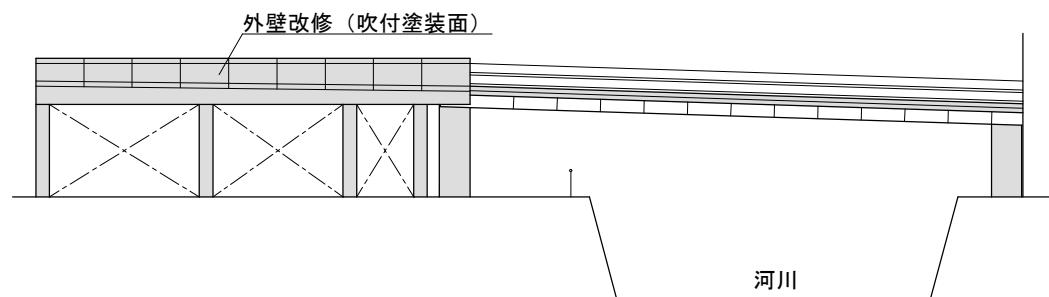

東立面図 : 1/300

ブリッジ (車路) ・ 駐車場棟