


議第148号 契約の締結について

工事概要等


工事名	港町小学校校舎電気設備工事
工事場所	呉市海岸3丁目5番30号
工事概要	電灯設備、動力設備、雷保護設備、受変電設備、構内情報通信網設備、構内交換設備、情報表示設備、映像・音響設備、舞台照明設備、拡声設備、誘導支援設備、テレビ共同受信設備、防犯・入退室管理設備、火災報知設備、太陽光発電設備、構内配電線路、構内通信線路、発生材処理 各一式
別途工事	建設工事、給排水設備工事、空調設備工事、グラウンド整備工事
完成期限	令和10年3月16日
予定価格	298,153,900円
契約金額	297,000,000円
開札年月日	令和7年11月20日
参加業者数	1者

港町小学校校舎電気設備工事

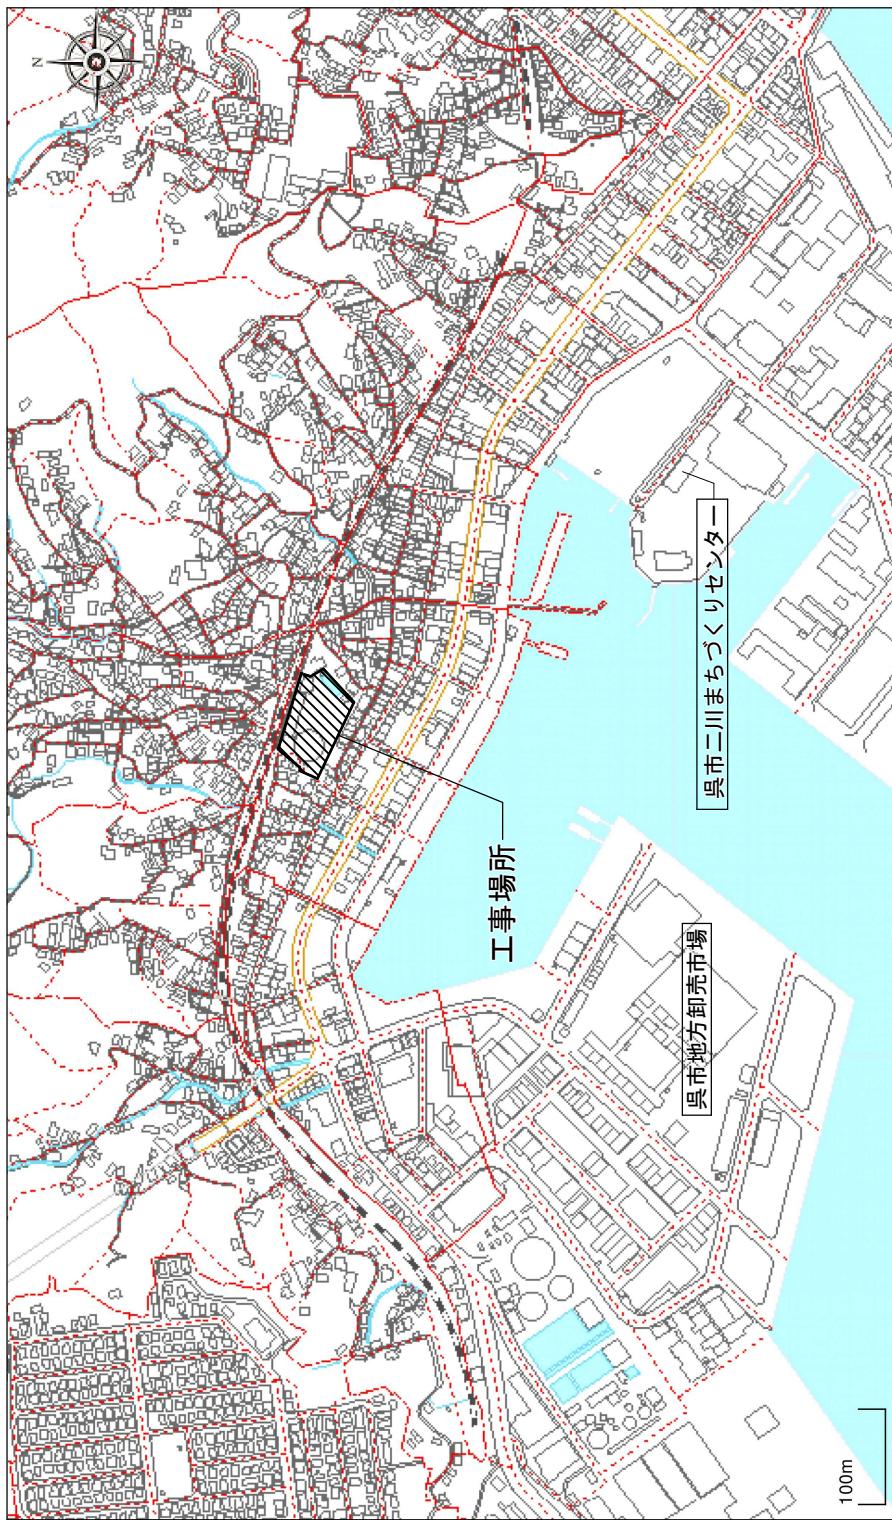

付近見取図 S=1/8,000


港町小学校校舎電気設備工事

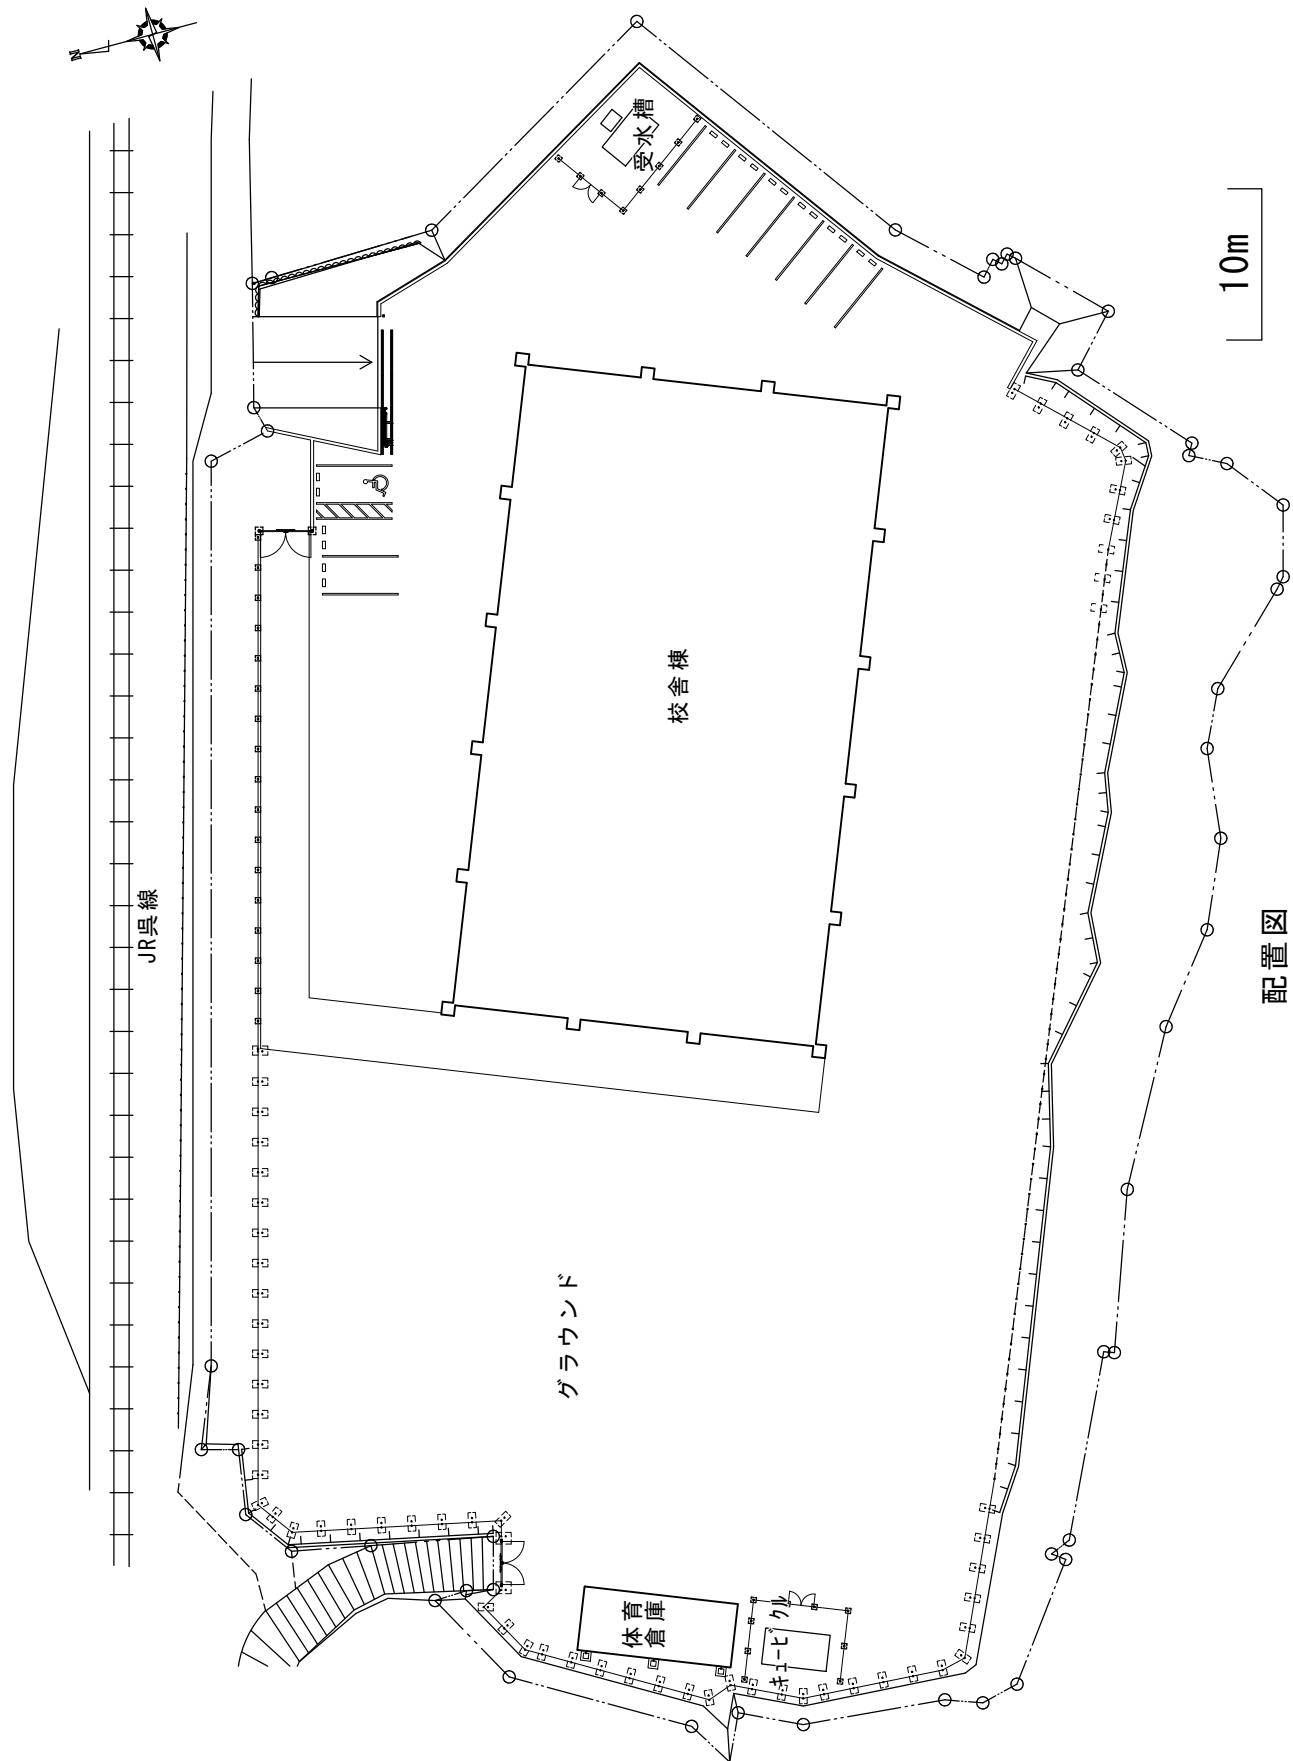

事工設備電氣舍校小学校町港




事工設備電氣舍校小学校町港

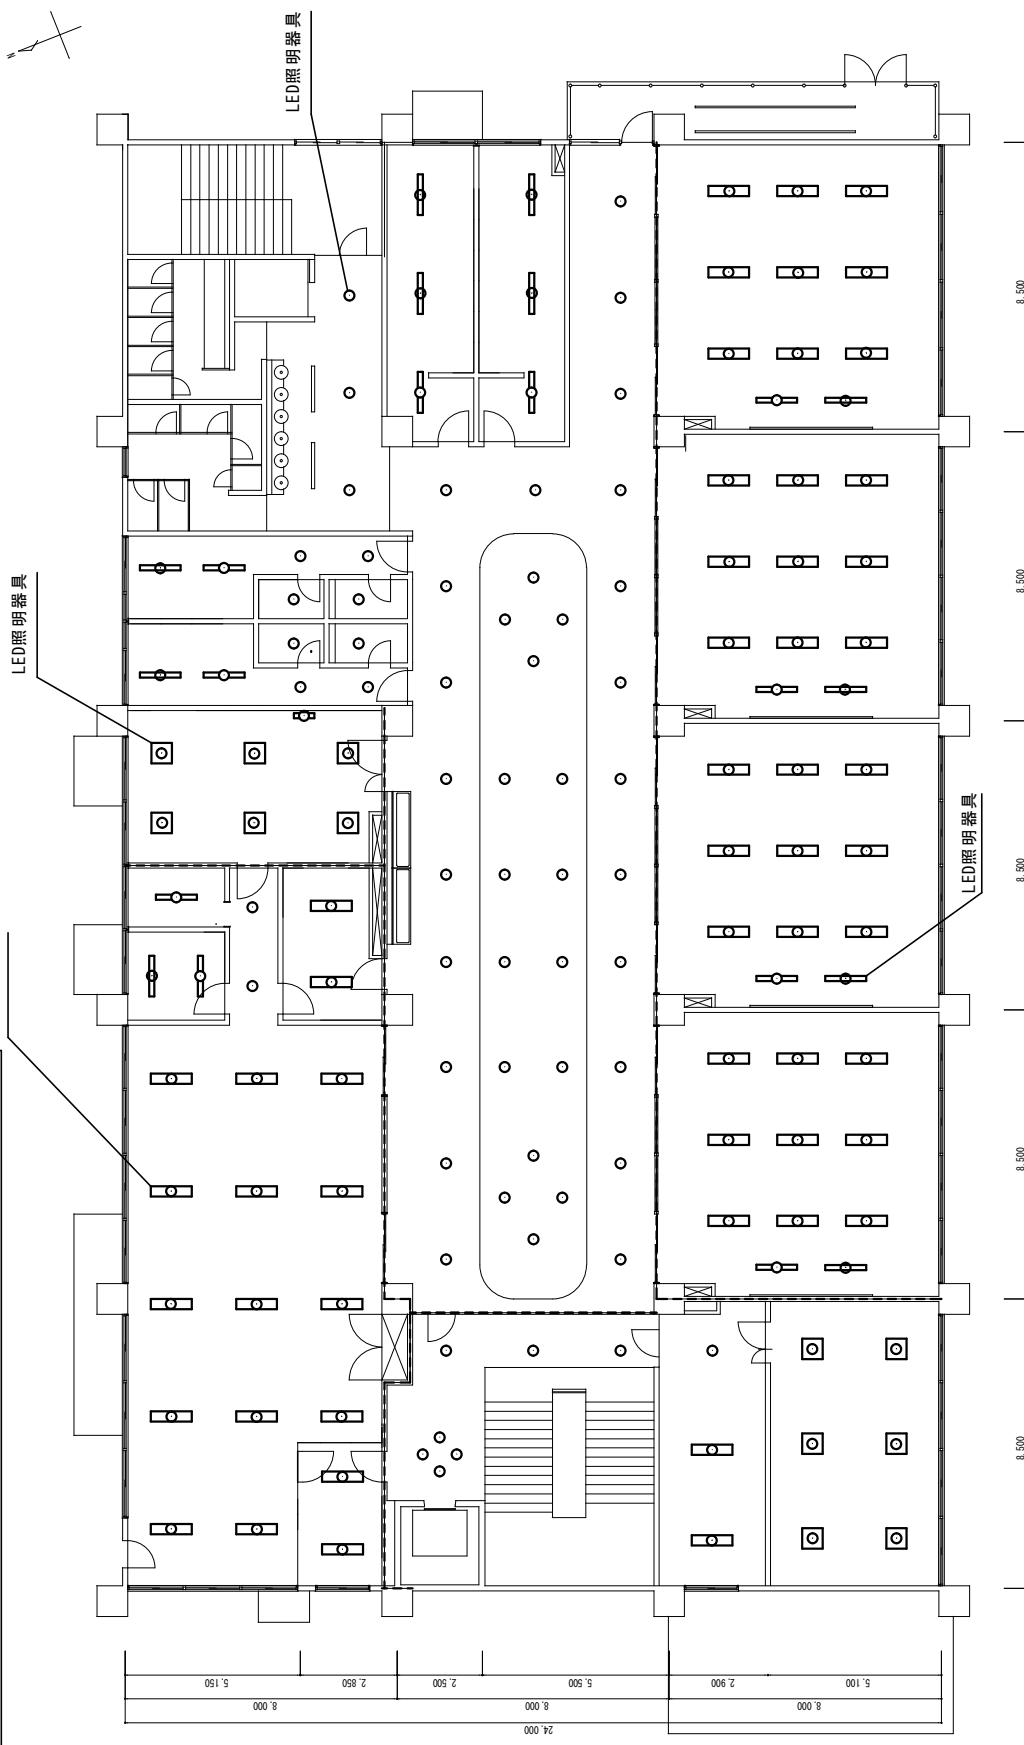

2階平面図

单位：mm


港町小学校電氣設備工事

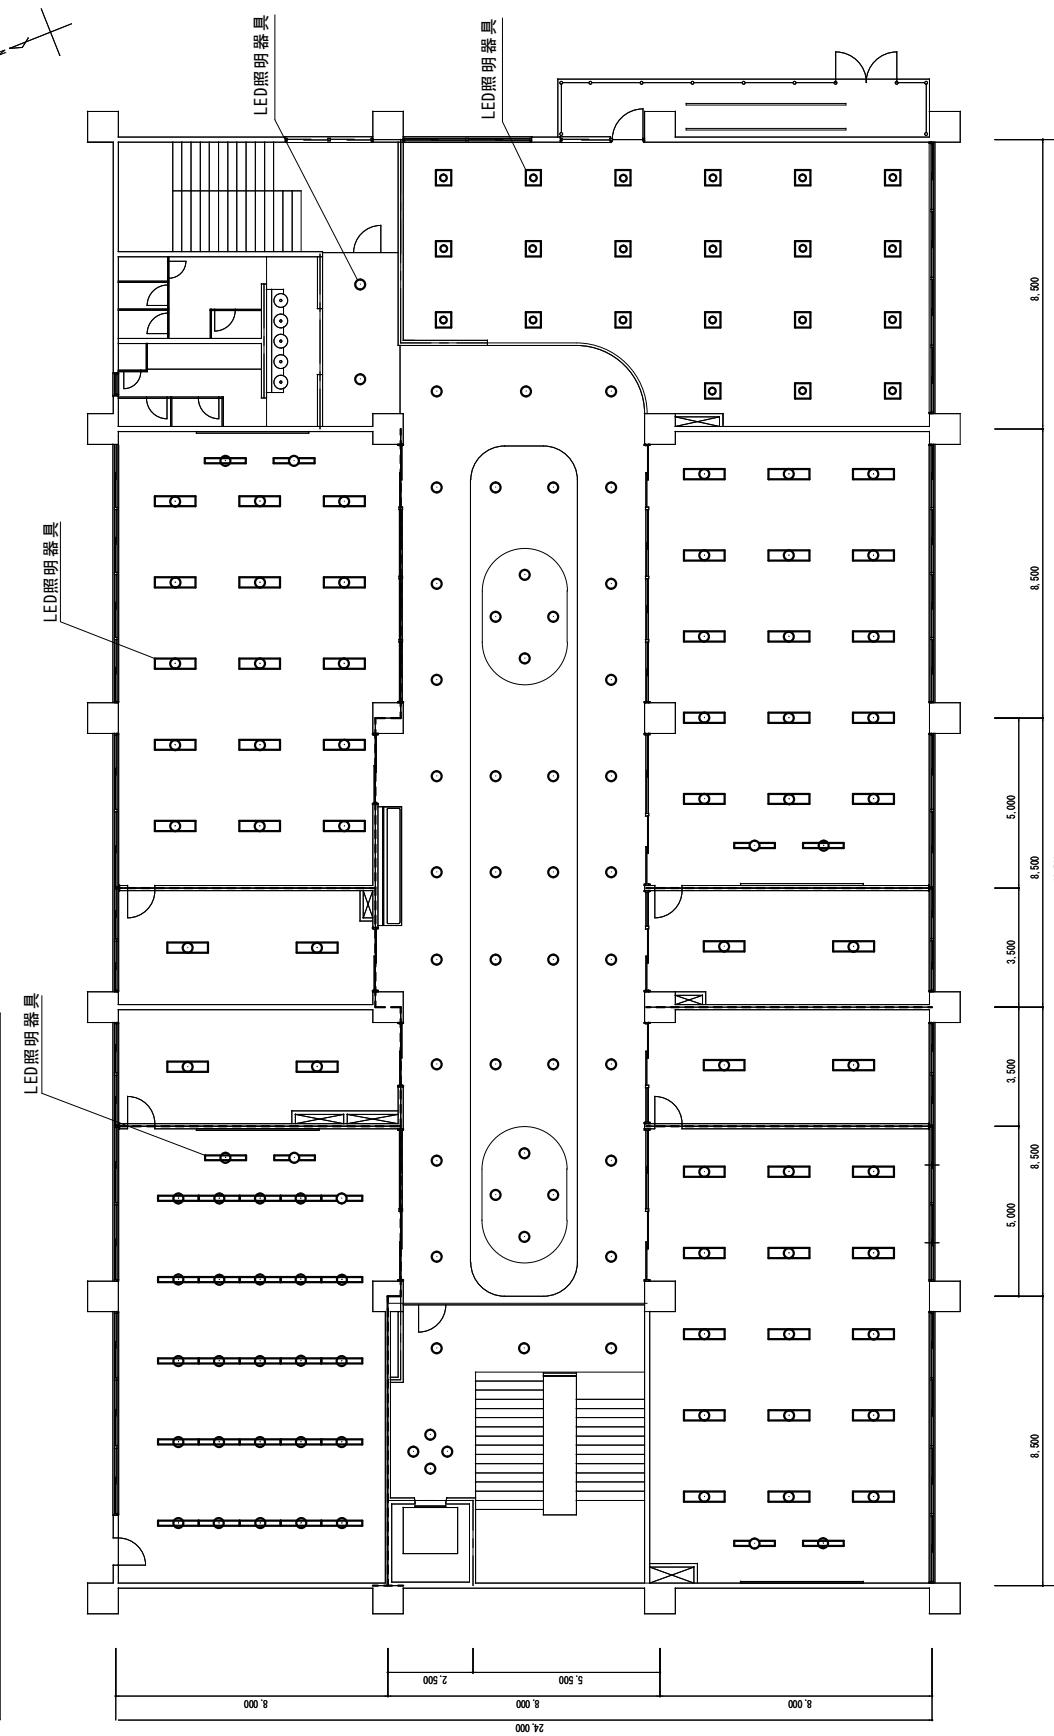

3階平面図

单位：mm

港町小学校校舎電気設備工事

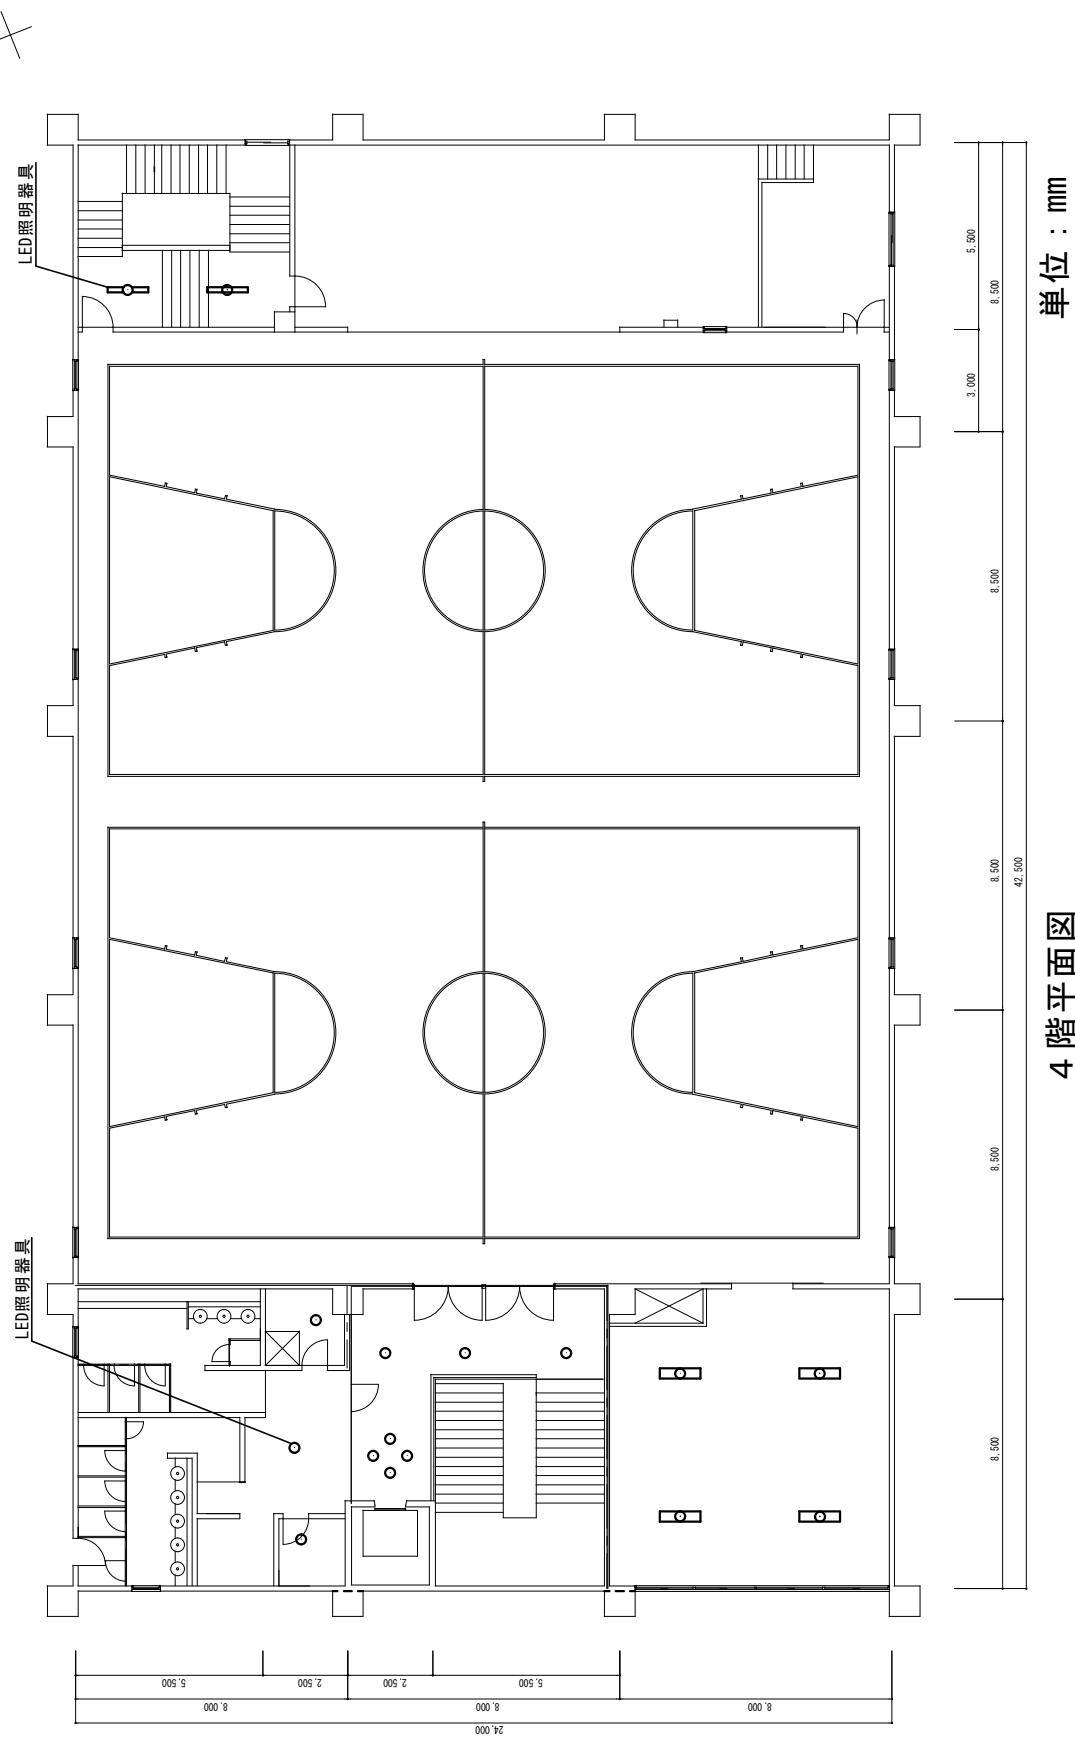


港町小学校電氣設備工事

LED照明器具

LED照明器具

LED照明器具

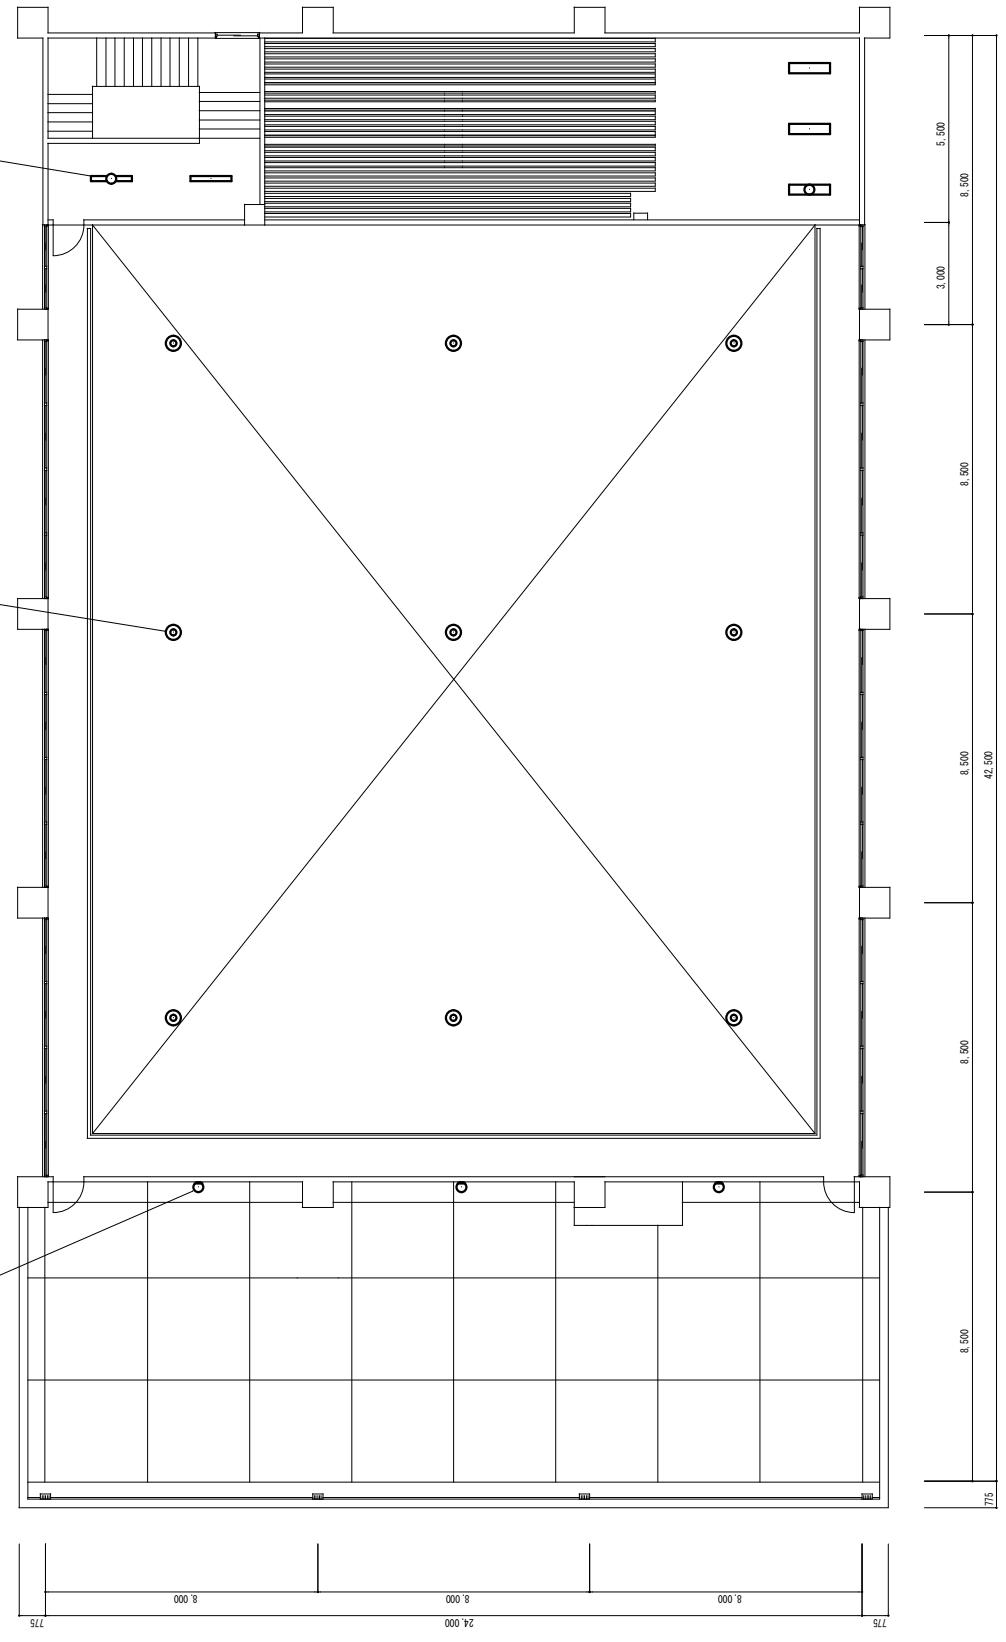

R階平面図

单位：mm