
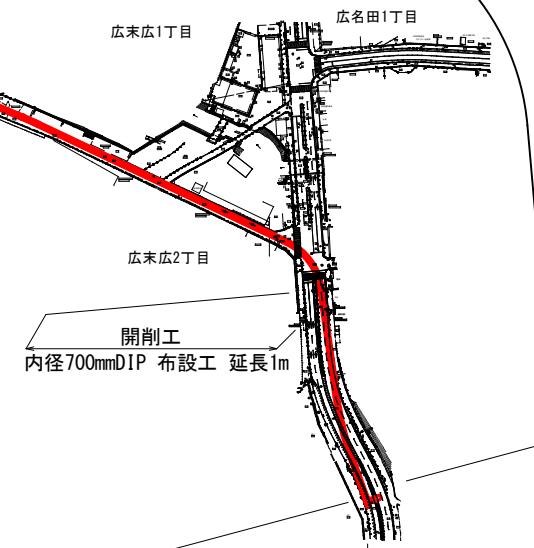
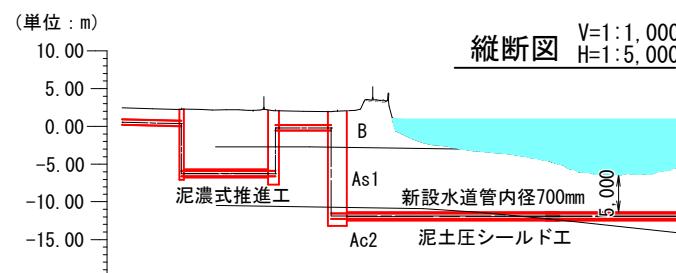


令和7年12月 文教企業委員会行政報告資料
技術部


公共工事（技術部）の発注について（報告）

工事名	休山東部幹線配水管布設工事
工事場所	呉市広末広2丁目地内外
工事概要	内径1,000mm泥土圧シールド工 L=873m, 内径700mmDIP二次覆工 L=874m 内径900mm泥濃式推進工 L=55m, 内径700mmDIP水道管挿入工 L=60m 内径700mmDIP布設工 L=115m, 内径600mmDIP布設工 L=22m 内径500mmDIP布設工 L=7m, 内径400mmDIP布設工 L=64m 内径300mmDIP布設工 L=14m, 内径250mmDIP布設工 L=13m 内径600mm工水緊急時連絡管撤去・復旧工 一式, 工業用水用給水管切替工 一式
完成期限	令和10年9月13日
予定価格	2,067,956,000円
契約金額	1,921,260,000円
契約の相手方	戸田・東亜・大貴特定建設工事共同企業体 代表者 広島市中区宝町1番20号 戸田建設 株式会社 広島支店 支店長 津村 昌史 構成員 広島市中区立町2番23号 東亜建設工業 株式会社 中国支店 支店長 城村 真哉 構成員 呉市広古新開2丁目14番33号 大貴建設 株式会社 代表取締役 岡本 均
契約方法	総合評価一般競争入札（事前審査方式）
契約年月日	令和7年12月1日
参加業者数	3者


平面図 S=1:5,000

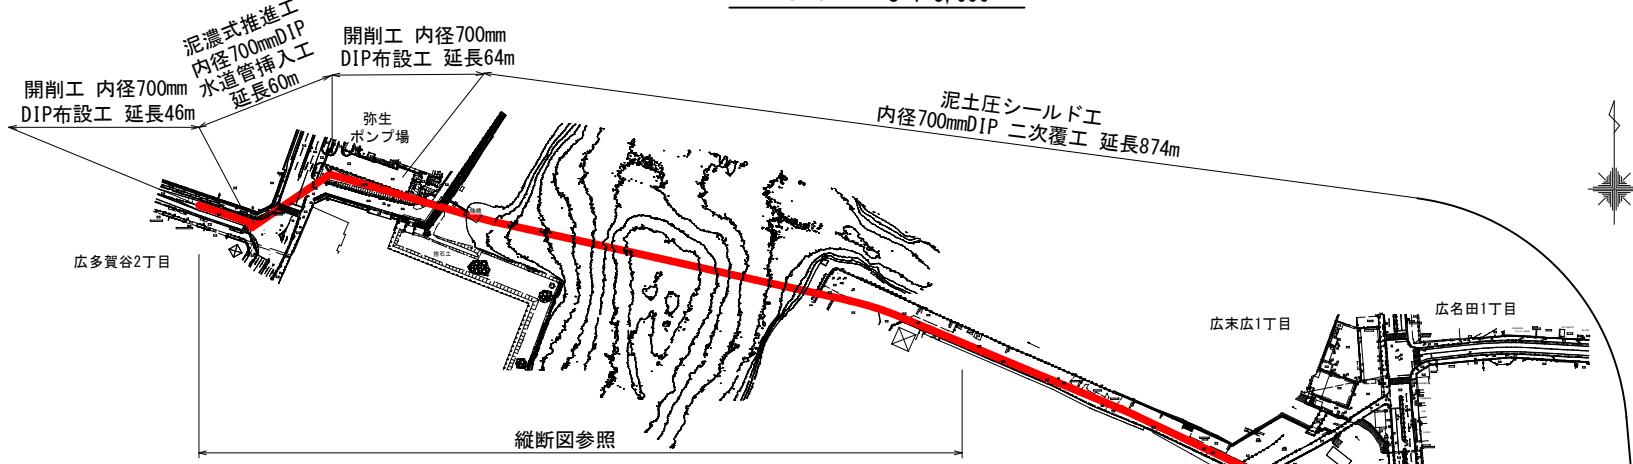

位置図 S=1:25,000

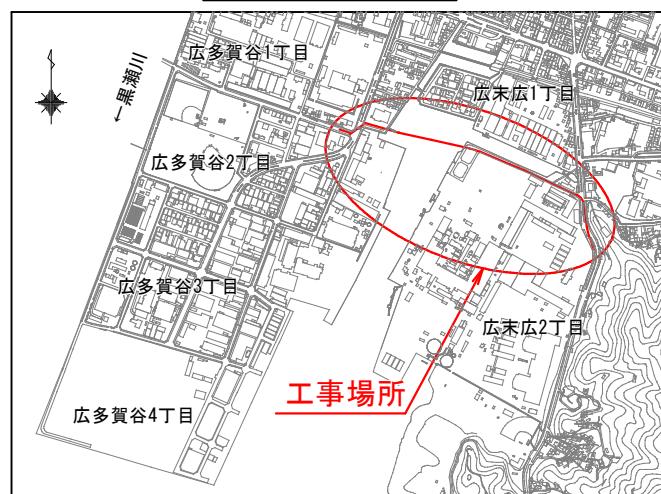

二次覆工断面図 S=1:50

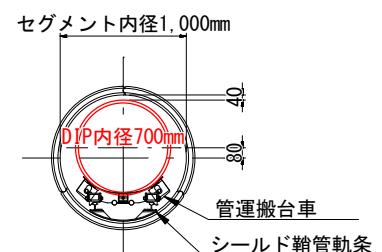

開削工
内径700mmDIP 布設工 延長2m
内径600mmDIP 布設工 延長22m

概要	
工事名	休山東部幹線配水管布設工事
工事場所	呉市広末広2丁目地内外
工事概要	内径1,000mm泥土圧シールド工 延長873m, 内径700mmDIP二次覆工 延長874m 内径900mm泥濃式推進工 延長55m, 内径700mmDIP水道管挿入工 延長60m 内径700mmDIP布設工 延長115m, 内径600DIP布設工 延長22m 内径500mmDIP布設工 延長7m, 内径400mmDIP布設工 延長64m 内径300mmDIP布設工 延長14m, 内径250mmDIP布設工 延長13m 内径600mm工水緊急時連絡管撤去・復旧工 一式 工業用水用給水管切替工 一式