


令和7年12月 文教企業委員会行政報告資料  
技 術 部

公共工事（技術部）の発注について（報告）

工 事 名	新宮浄化センター分配施設改修設備工事
工 事 場 所	呉市光町3番4号
工 事 概 要	配管類 一式 附帯工 一式
完 成 期 限	令和9年3月17日
予 定 價 格	397,780,900円
契 約 金 額	385,000,000円
契約の相手方	広島市中区小町3番25号 株式会社フソウ 中国支店 支店長 森下 宏信
契 約 方 法	一般競争入札（事前審査方式）
契 約 年 月 日	令和7年11月26日
参 加 業 者 数	1者


## 新宮浄化センター分配施設改修設備工事

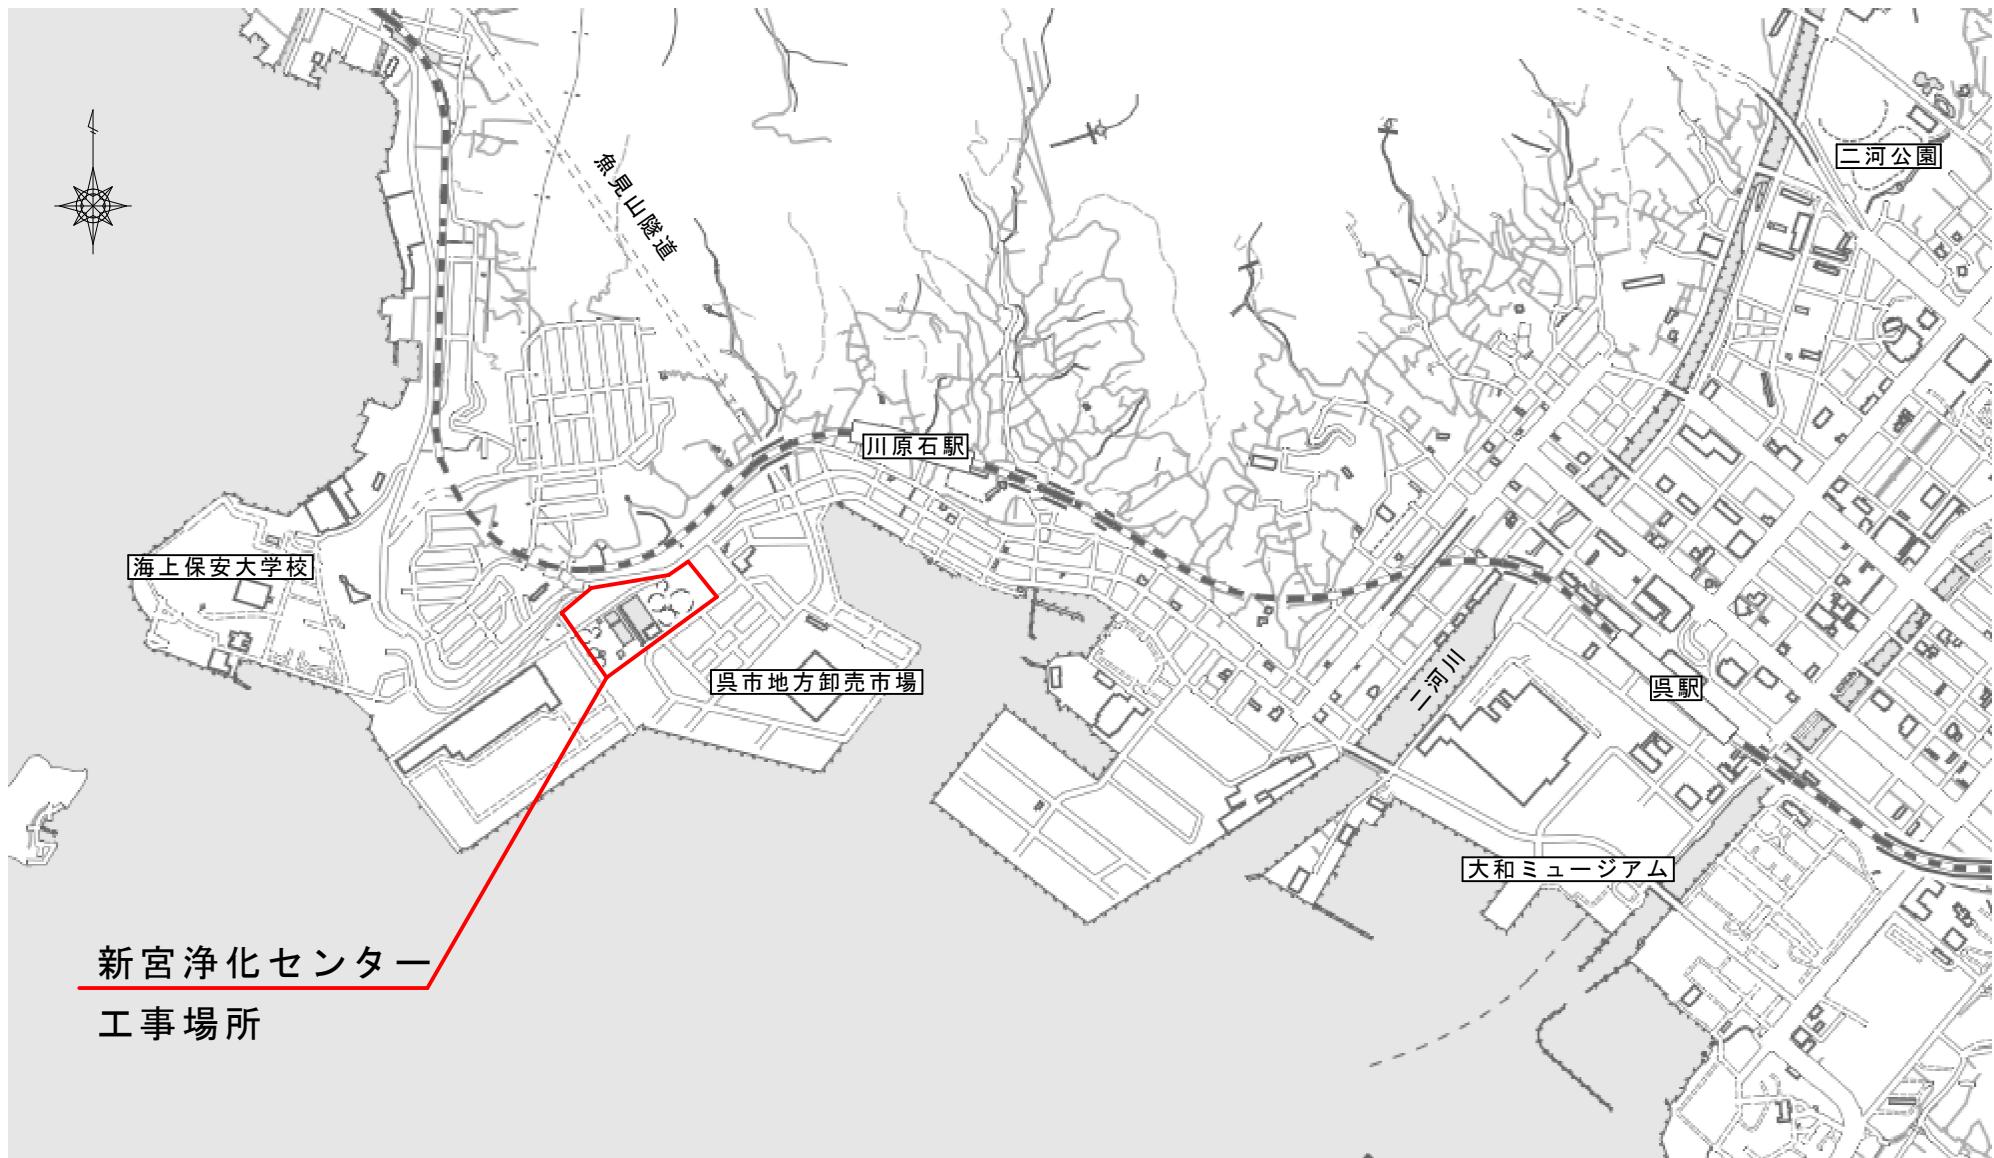

新宮浄化センター  
工事場所

位置図 S=1/15000

# 新宮浄化センター分配施設改修設備工事

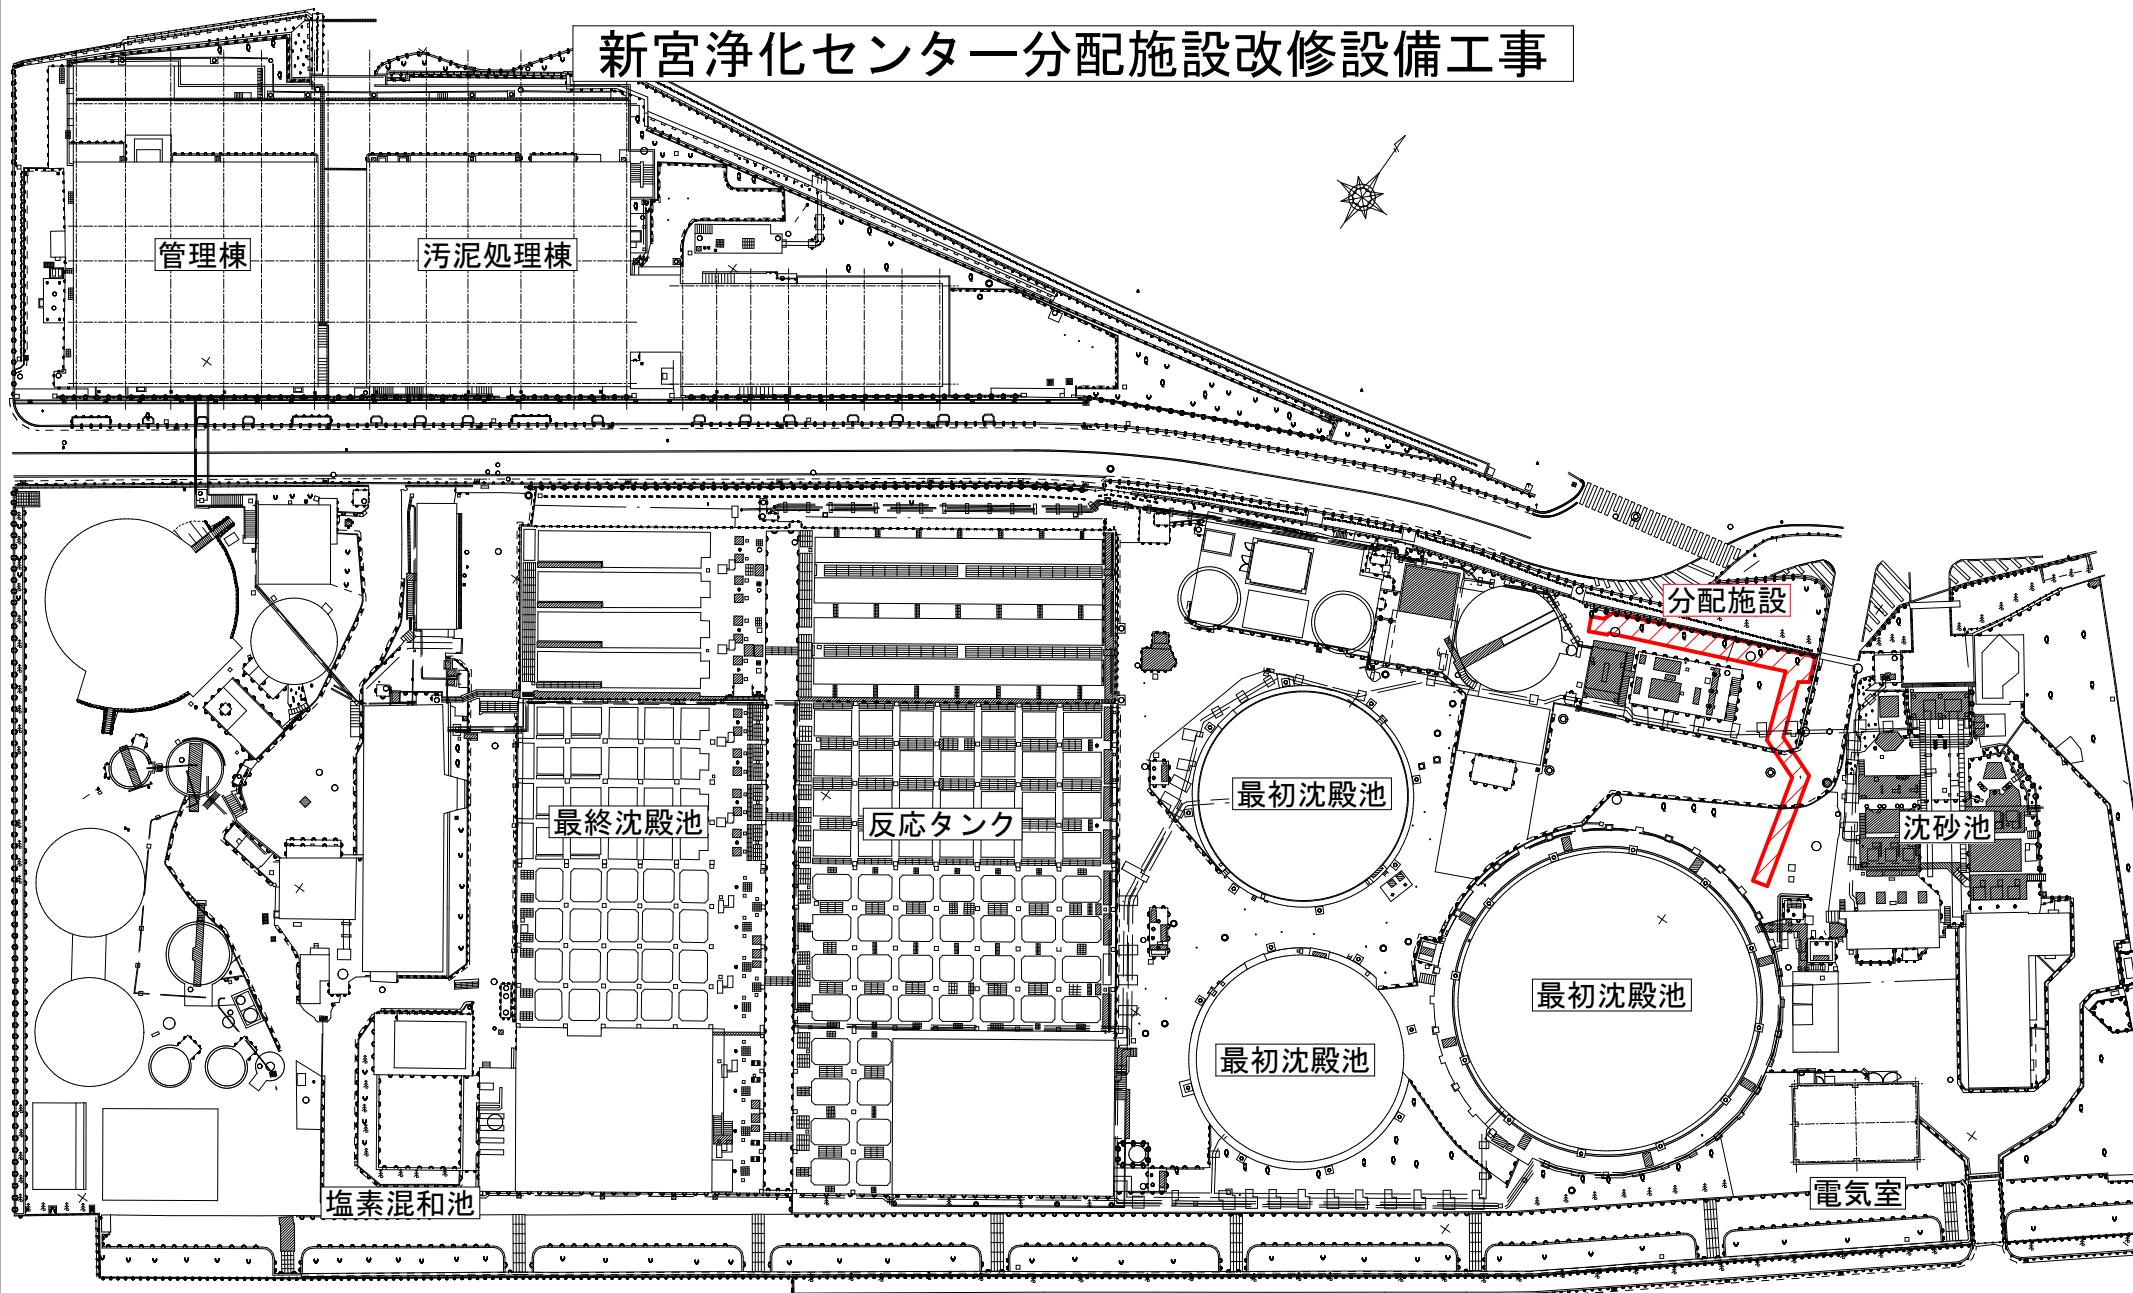


全体平面図 S=1/1000

凡例 (工事対象)

: 工事範囲



# 新宮浄化センター分配施設改修設備工事

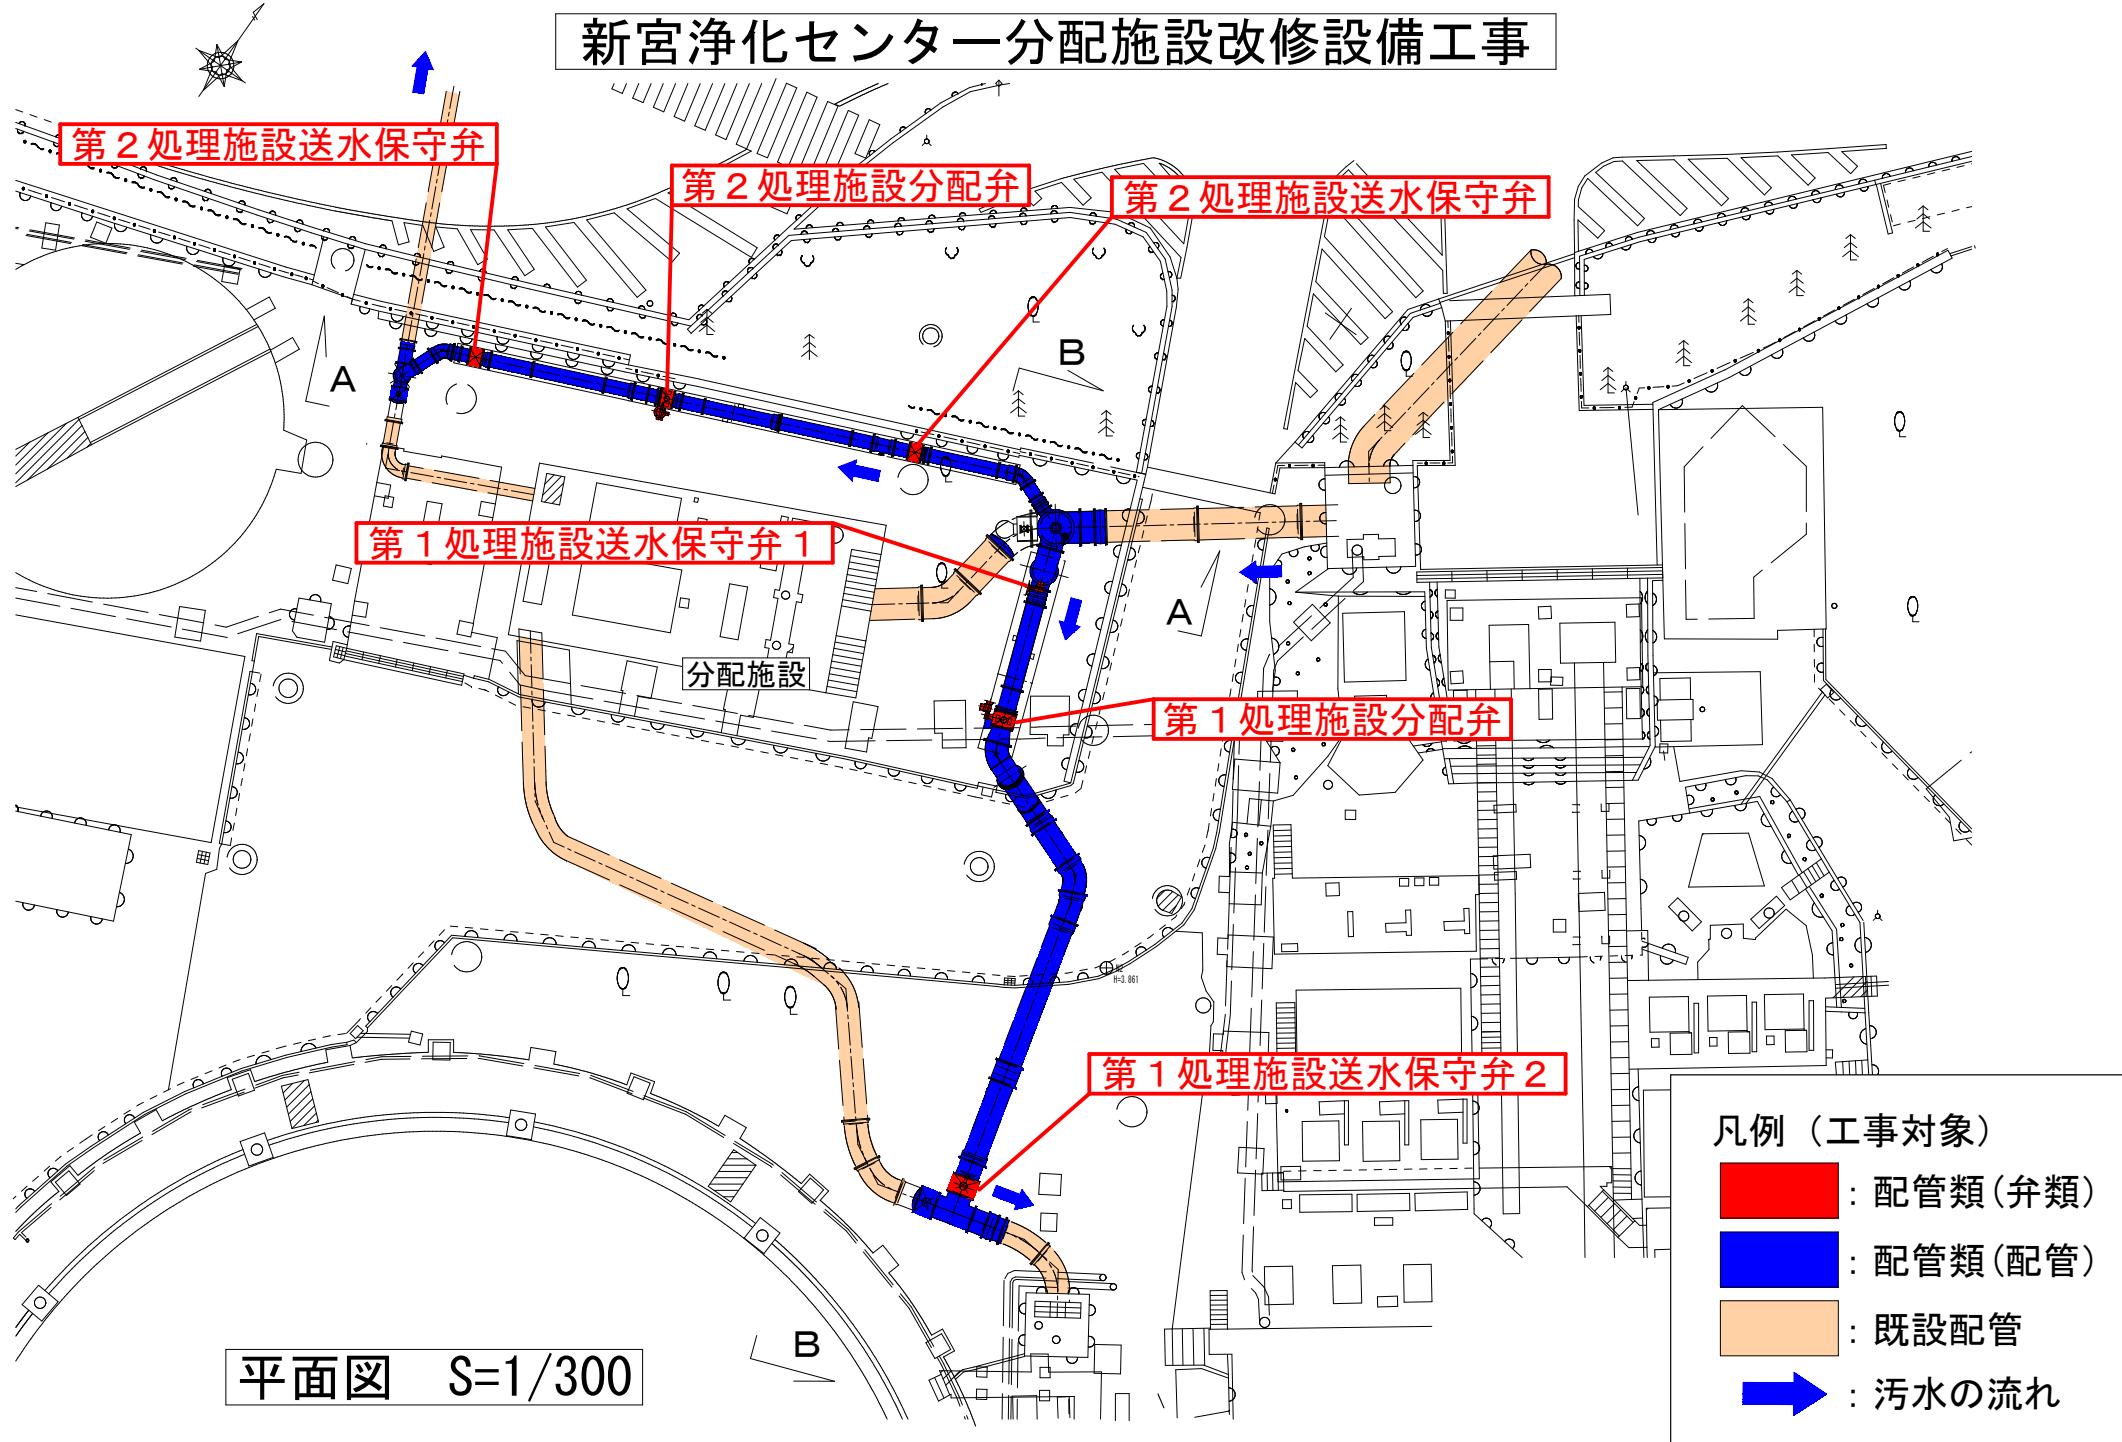

凡例（工事対象）

■	: 配管類(弁類)
■	: 配管類(配管)
■	: 既設配管
→	: 汚水の流れ

# 新宮浄化センター分配施設改修設備工事

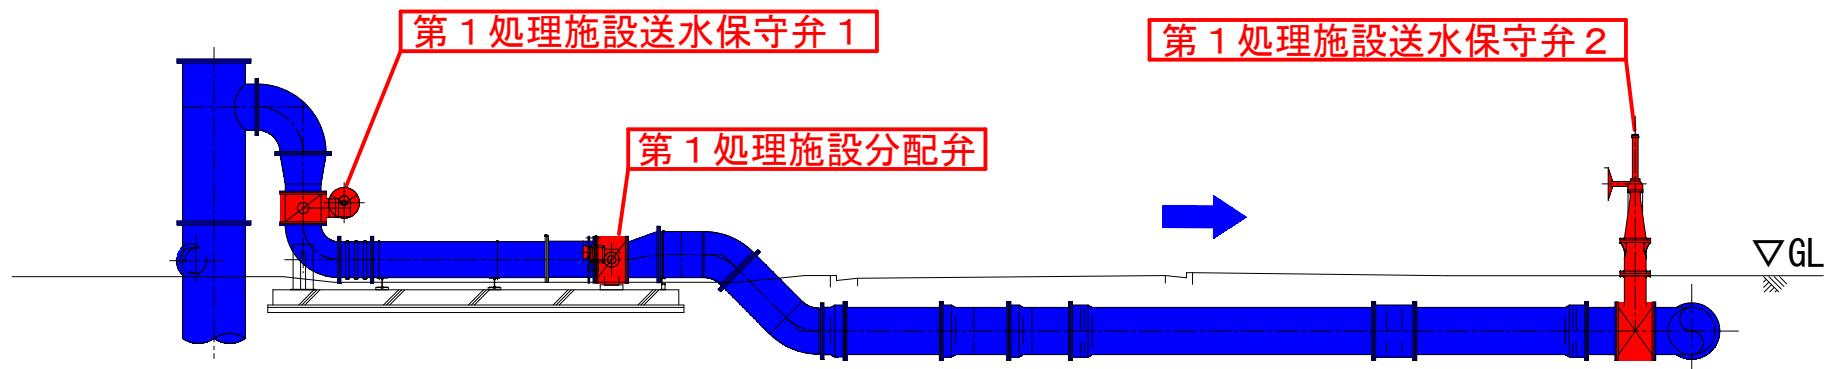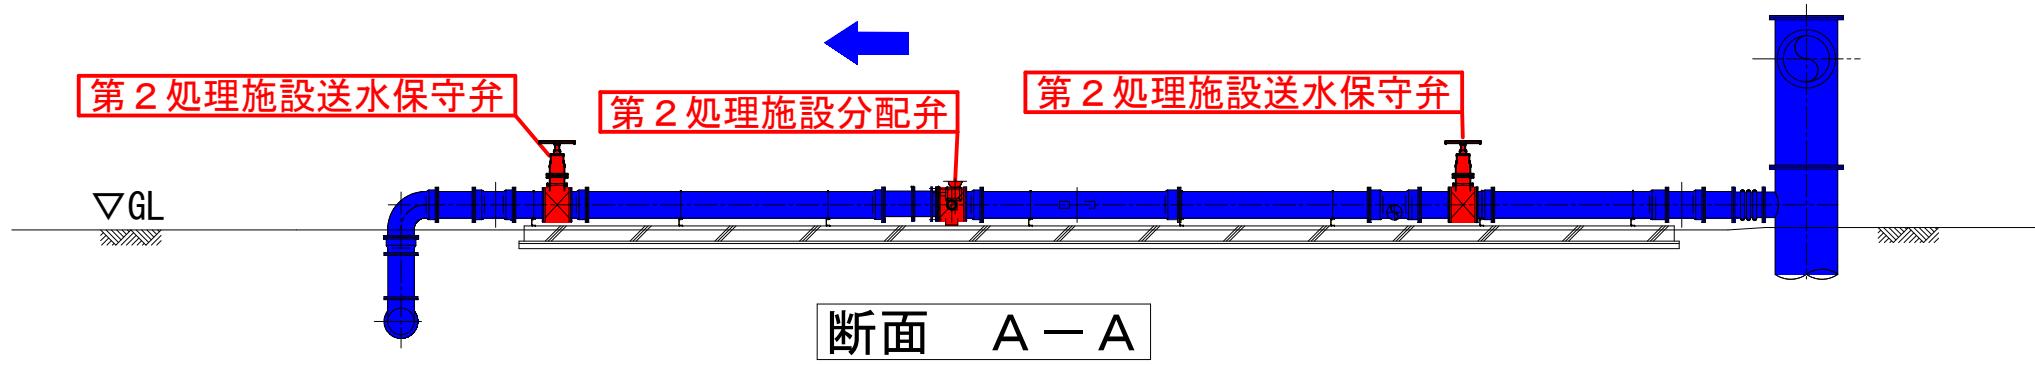

断面図 S=1/150

凡例（工事対象）	
	: 配管類(弁類)
	: 配管類(配管)
	: 汚水の流れ