


公共工事（技術部）の発注について（報告）


工事名	新宮浄化センター分配施設改修電気設備工事
工事場所	呉市光町3番4号
工事概要	受変電設備 一式 負荷設備 一式 計測設備 一式 監視制御設備 一式 据付け・配線・配管工 一式
完成期限	令和9年3月17日
予定価格	184,553,600円
契約金額	183,700,000円
契約の相手方	広島市中区袋町5番25号 株式会社日立製作所 中国支社 支社長 廣田 英城
契約方法	一般競争入札（事前審査方式）
契約年月日	令和7年11月26日
参加業者数	1者

新宮浄化センター一分配施設改修電気設備工事

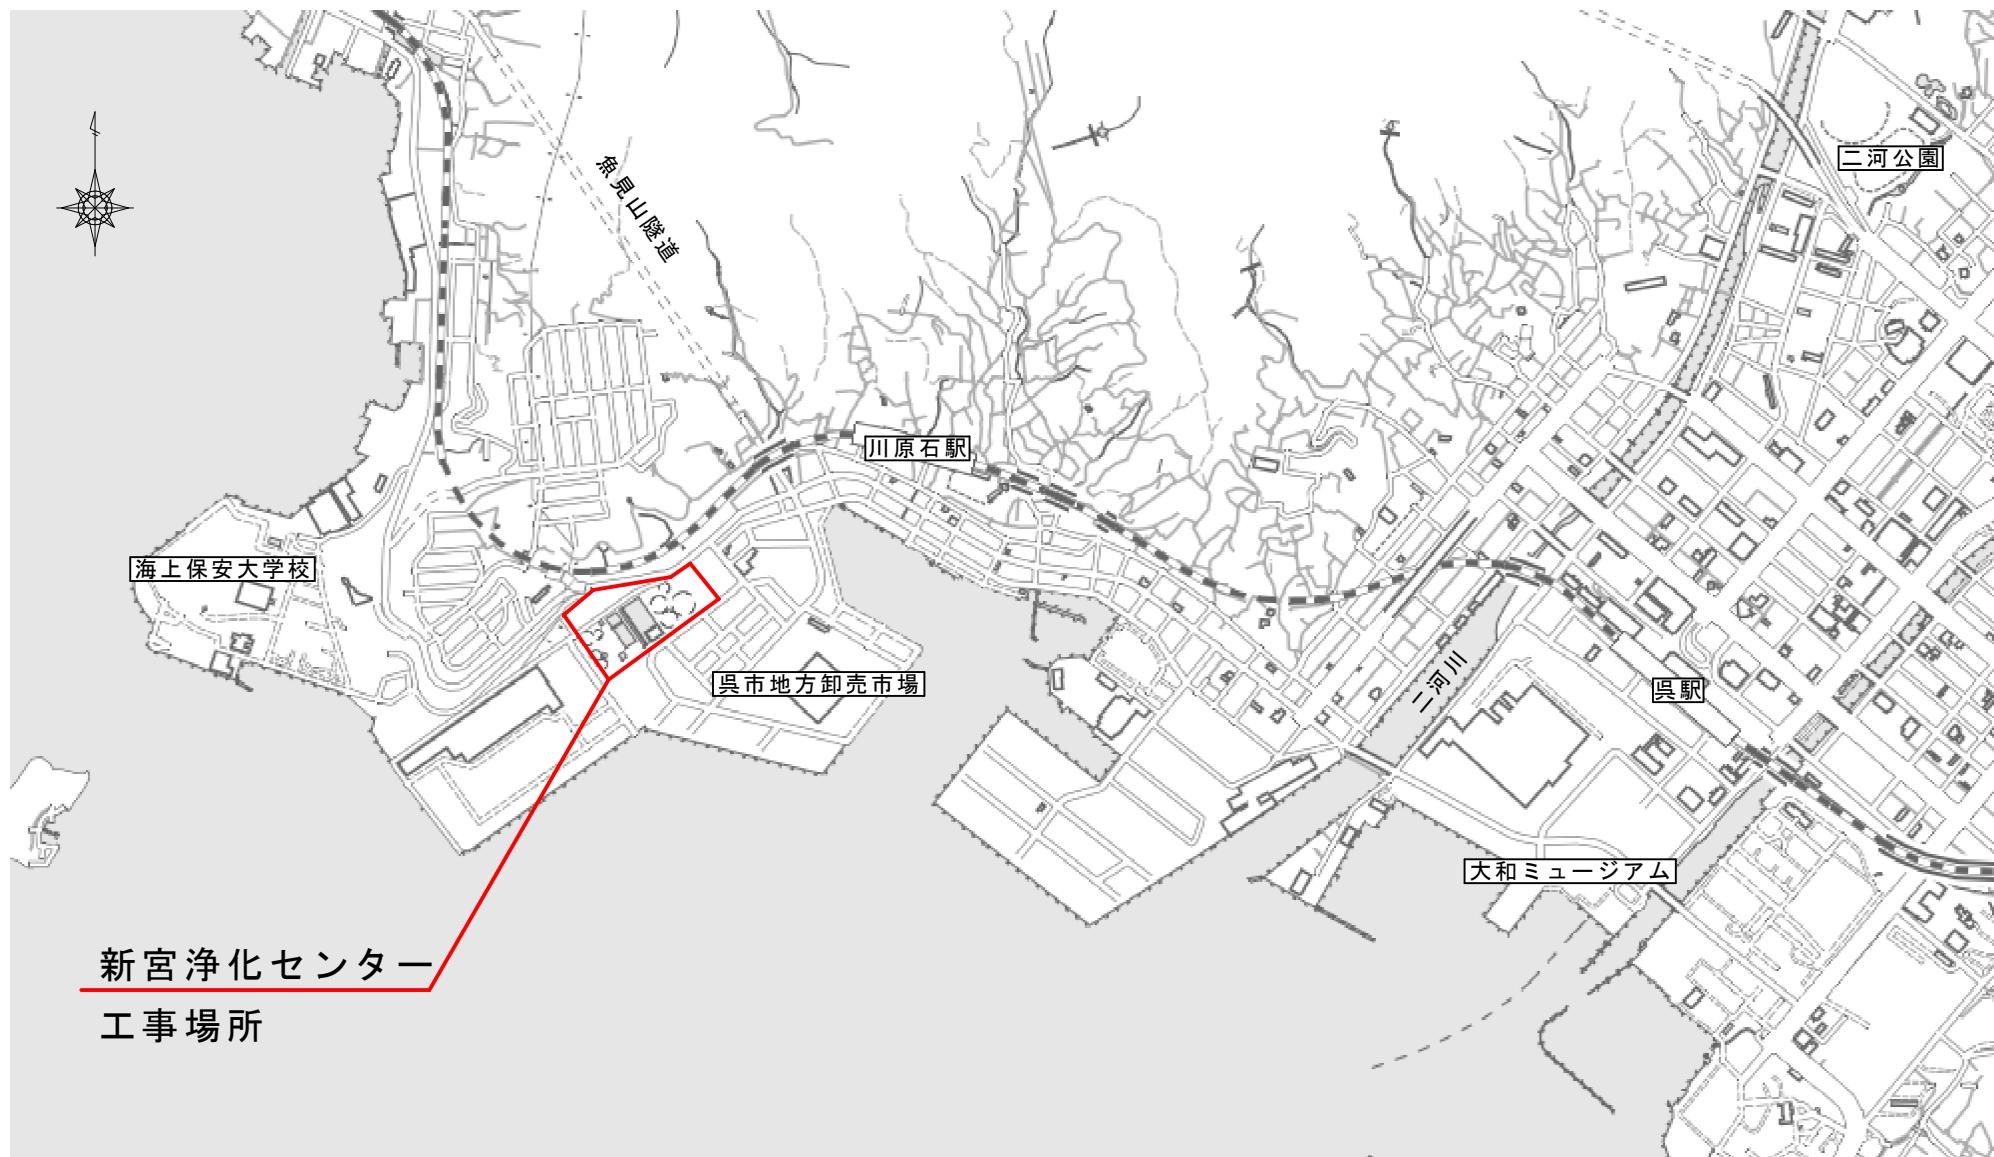


位置図 S=1/15000

新宮浄化センター一分配施設改修電気設備工事

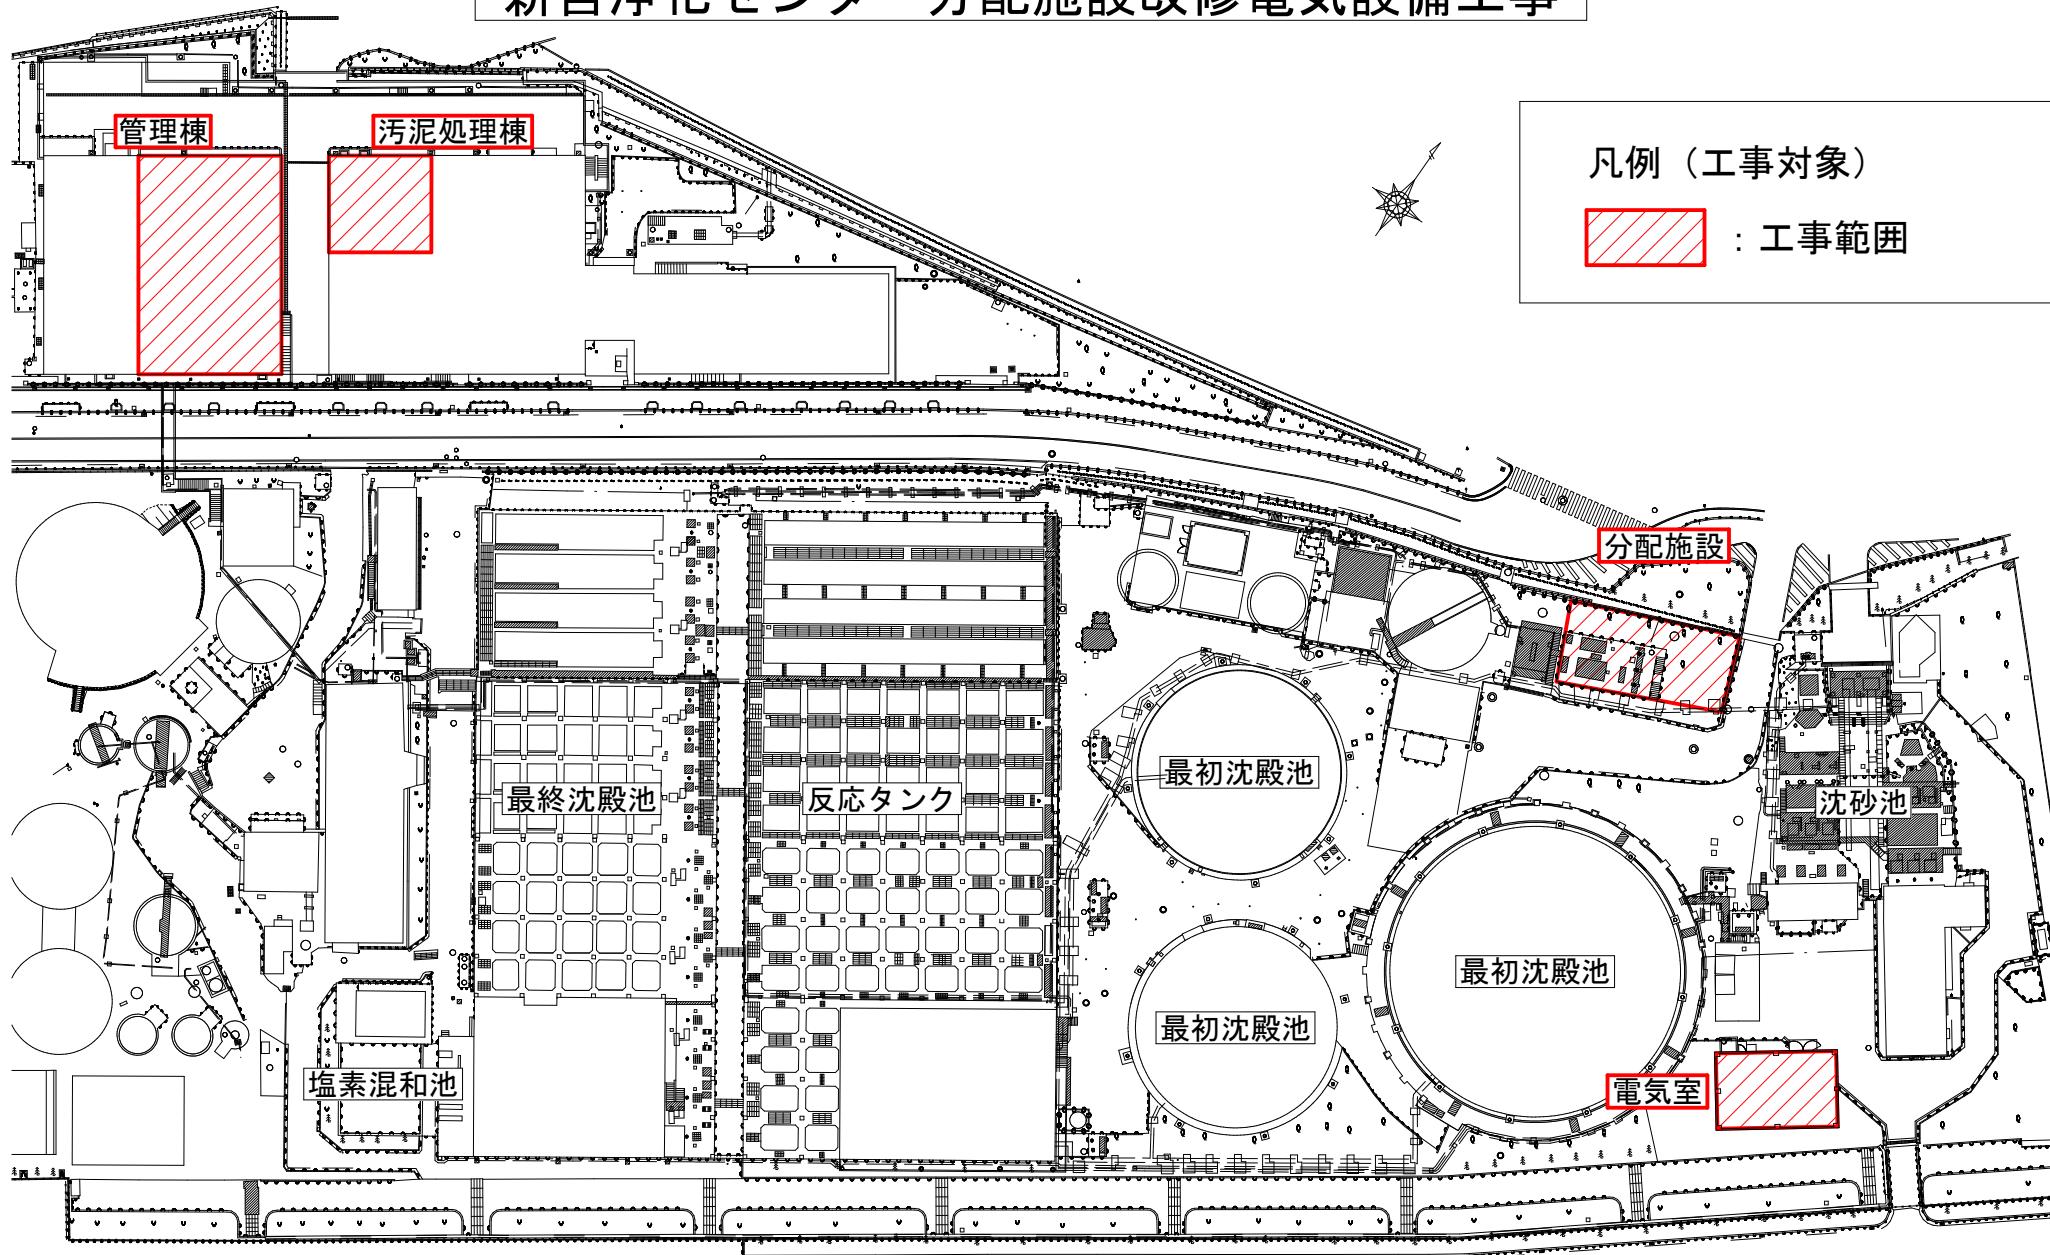

全体平面図 S=1/1000

新宮浄化センター分配施設改修電気設備工事

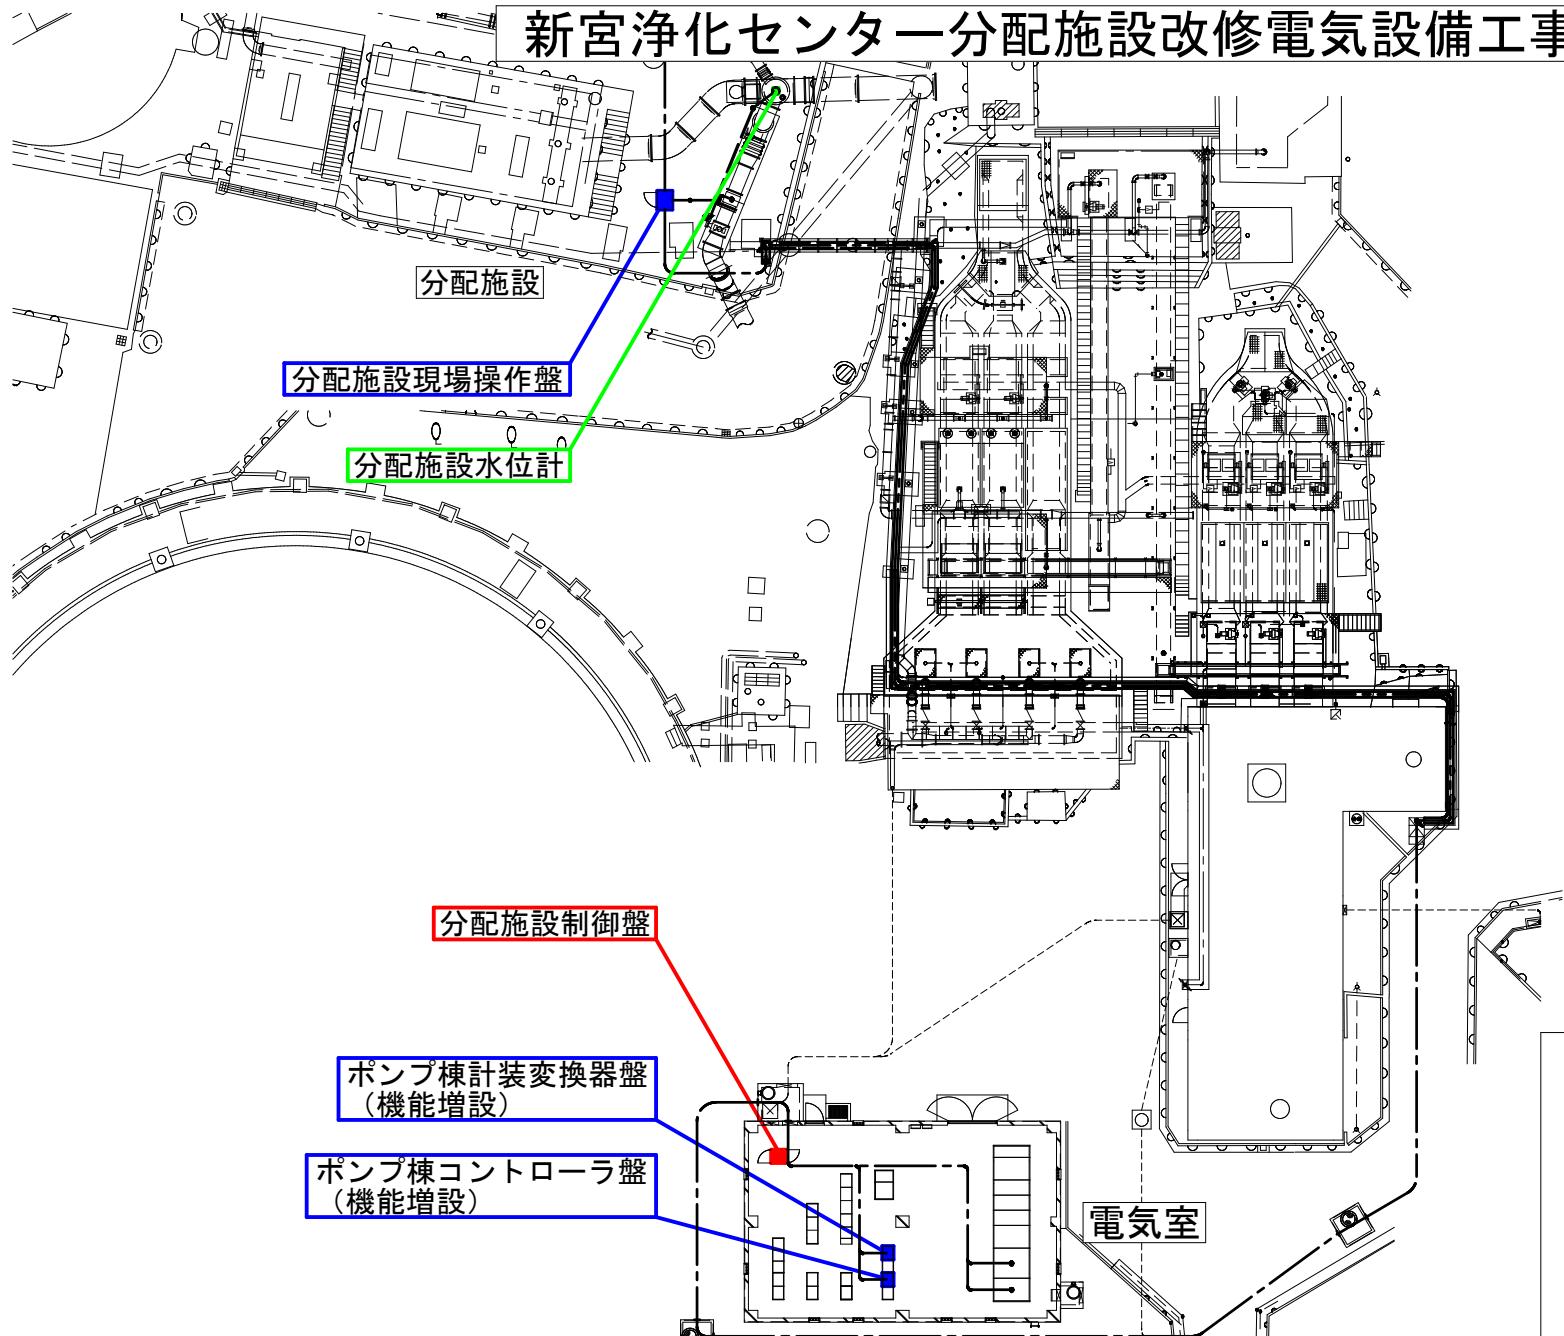

凡例 (工事対象)

- : 負荷設備
- : 計測設備
- : 監視制御設備

新宮浄化センター一分配施設改修電気設備工事


接合井・初沈設備
コントロールセンタ
(機能増設)

接合井・初沈設備
補助繼電器盤
(機能増設)


L C D 監視制御装置
(機能増設)

第2施設 接合井・初沈・
消毒設備コントローラ盤
(機能増設)

監視制御コントローラ盤
(機能増設)

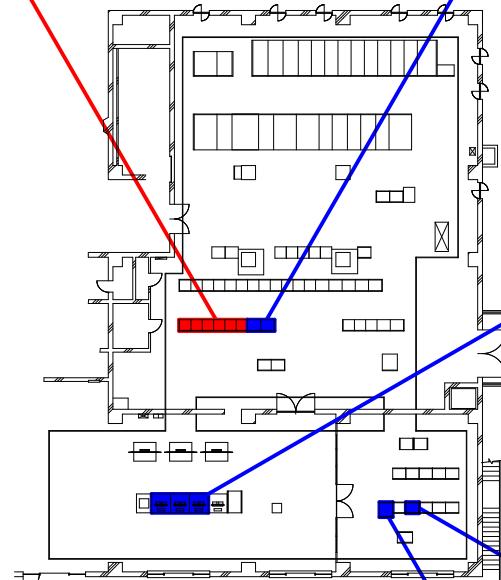


管理棟 3 階

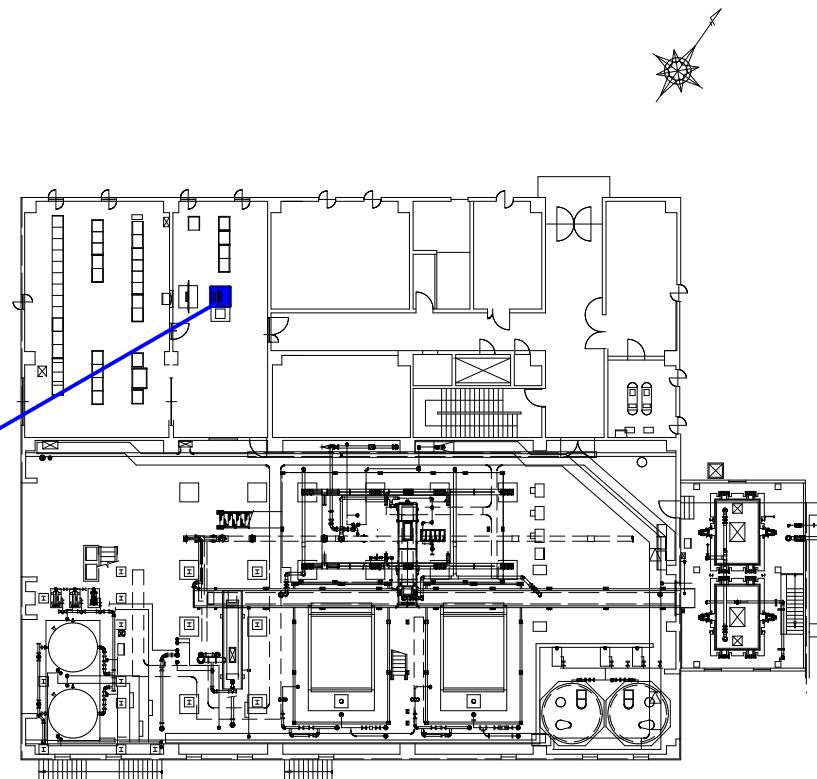

汚泥処理棟 2 階

凡例 (工事対象)

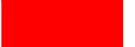 : 負荷設備

 : 監視制御設備

管理棟・汚泥処理棟 平面図 S=1/400