


令和7年12月 文教企業委員会行政報告資料  
技 術 部

公共工事（技術部）の発注について（報告）


工 事 名	広浄化センター送風機設備工事
工 事 場 所	呉市広多賀谷3丁目10番1号
工 事 概 要	反応タンク設備 一式 附帯工 一式
完 成 期 限	令和10年3月16日
予 定 價 格	441,993,200円
契 約 金 額	429,000,000円
契約の相手方	広島市中区小町3番25号 株式会社フソウ 中国支店 支店長 森下 宏信
契 約 方 法	一般競争入札（事前審査方式）
契 約 年 月 日	令和7年11月26日
参 加 業 者 数	1者

## 広浄化センター送風機設備工事

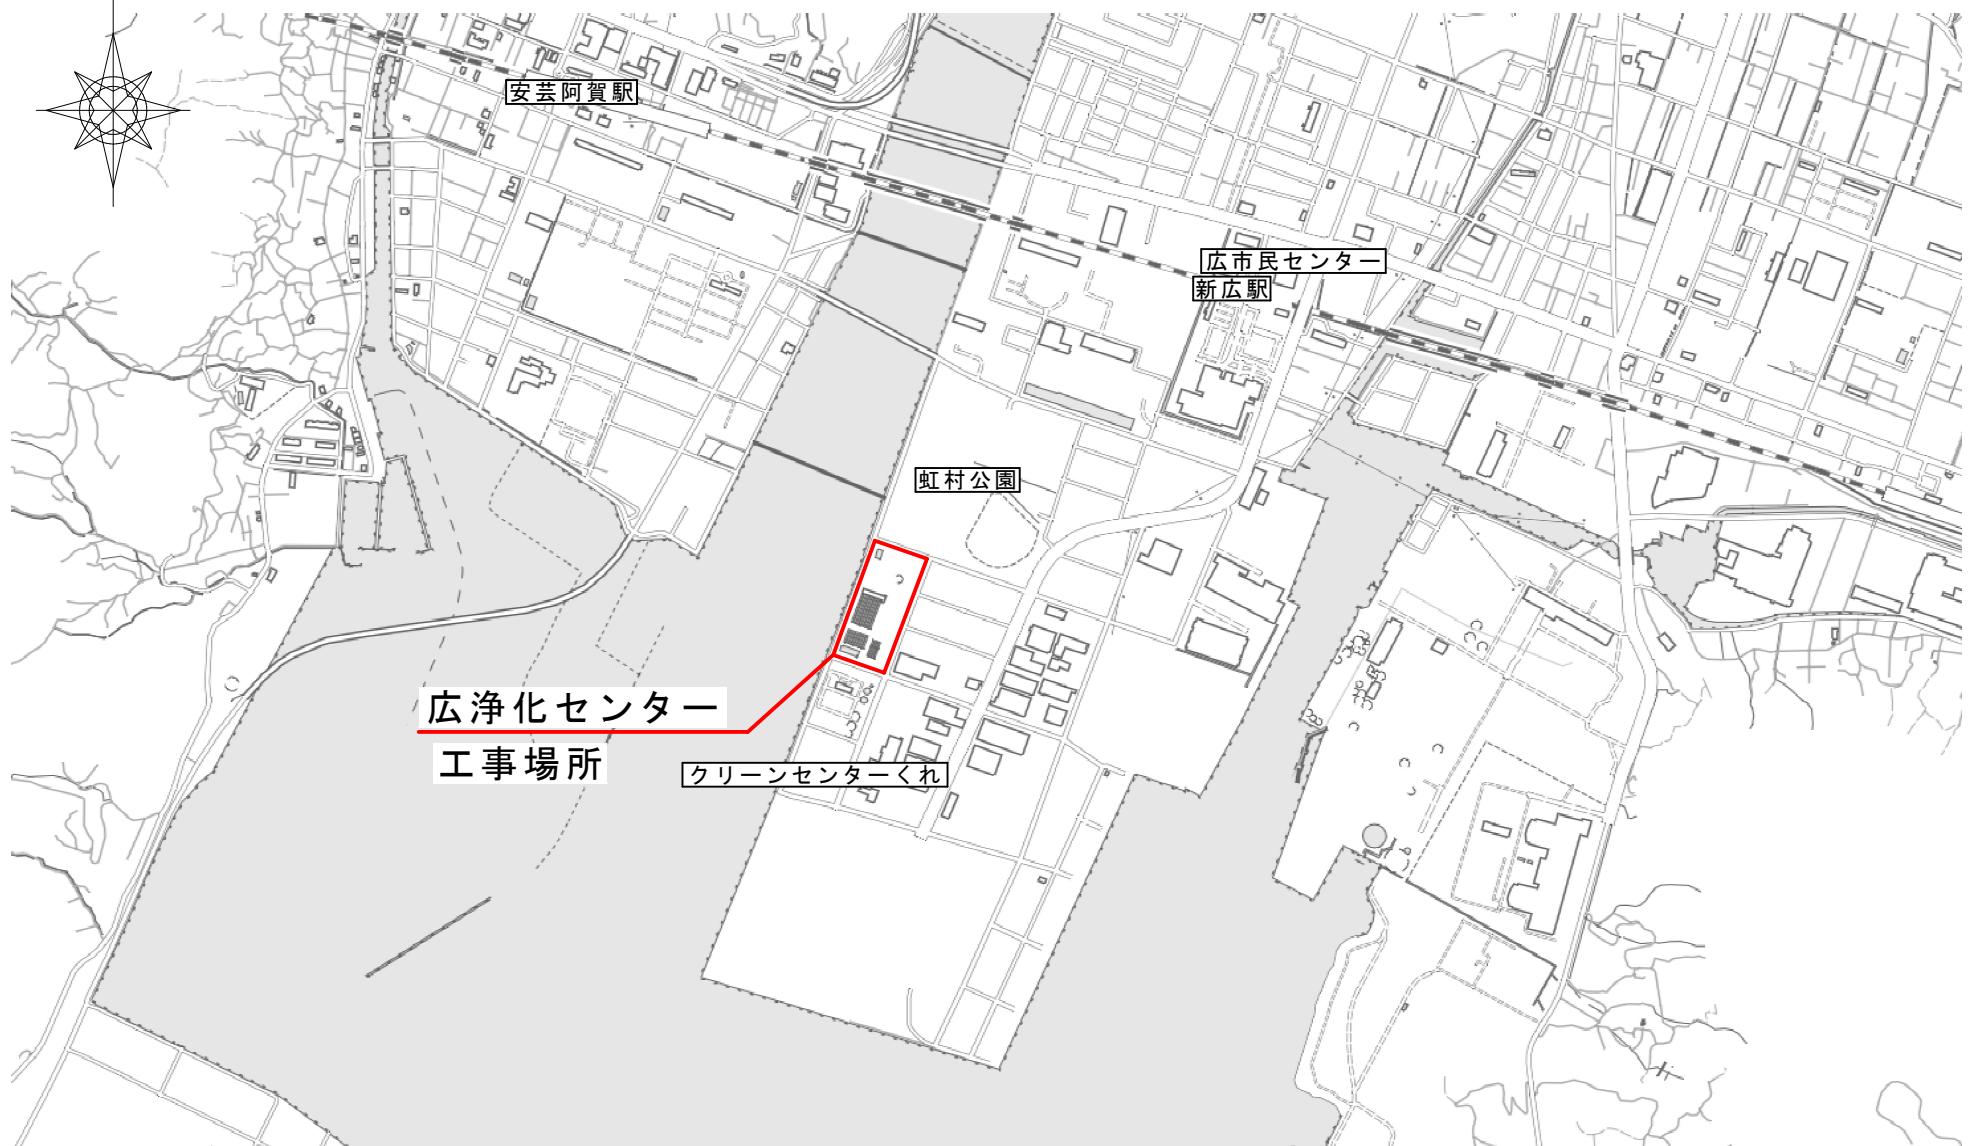

位置図 S=1/15000

# 広浄化センター送風機設備工事

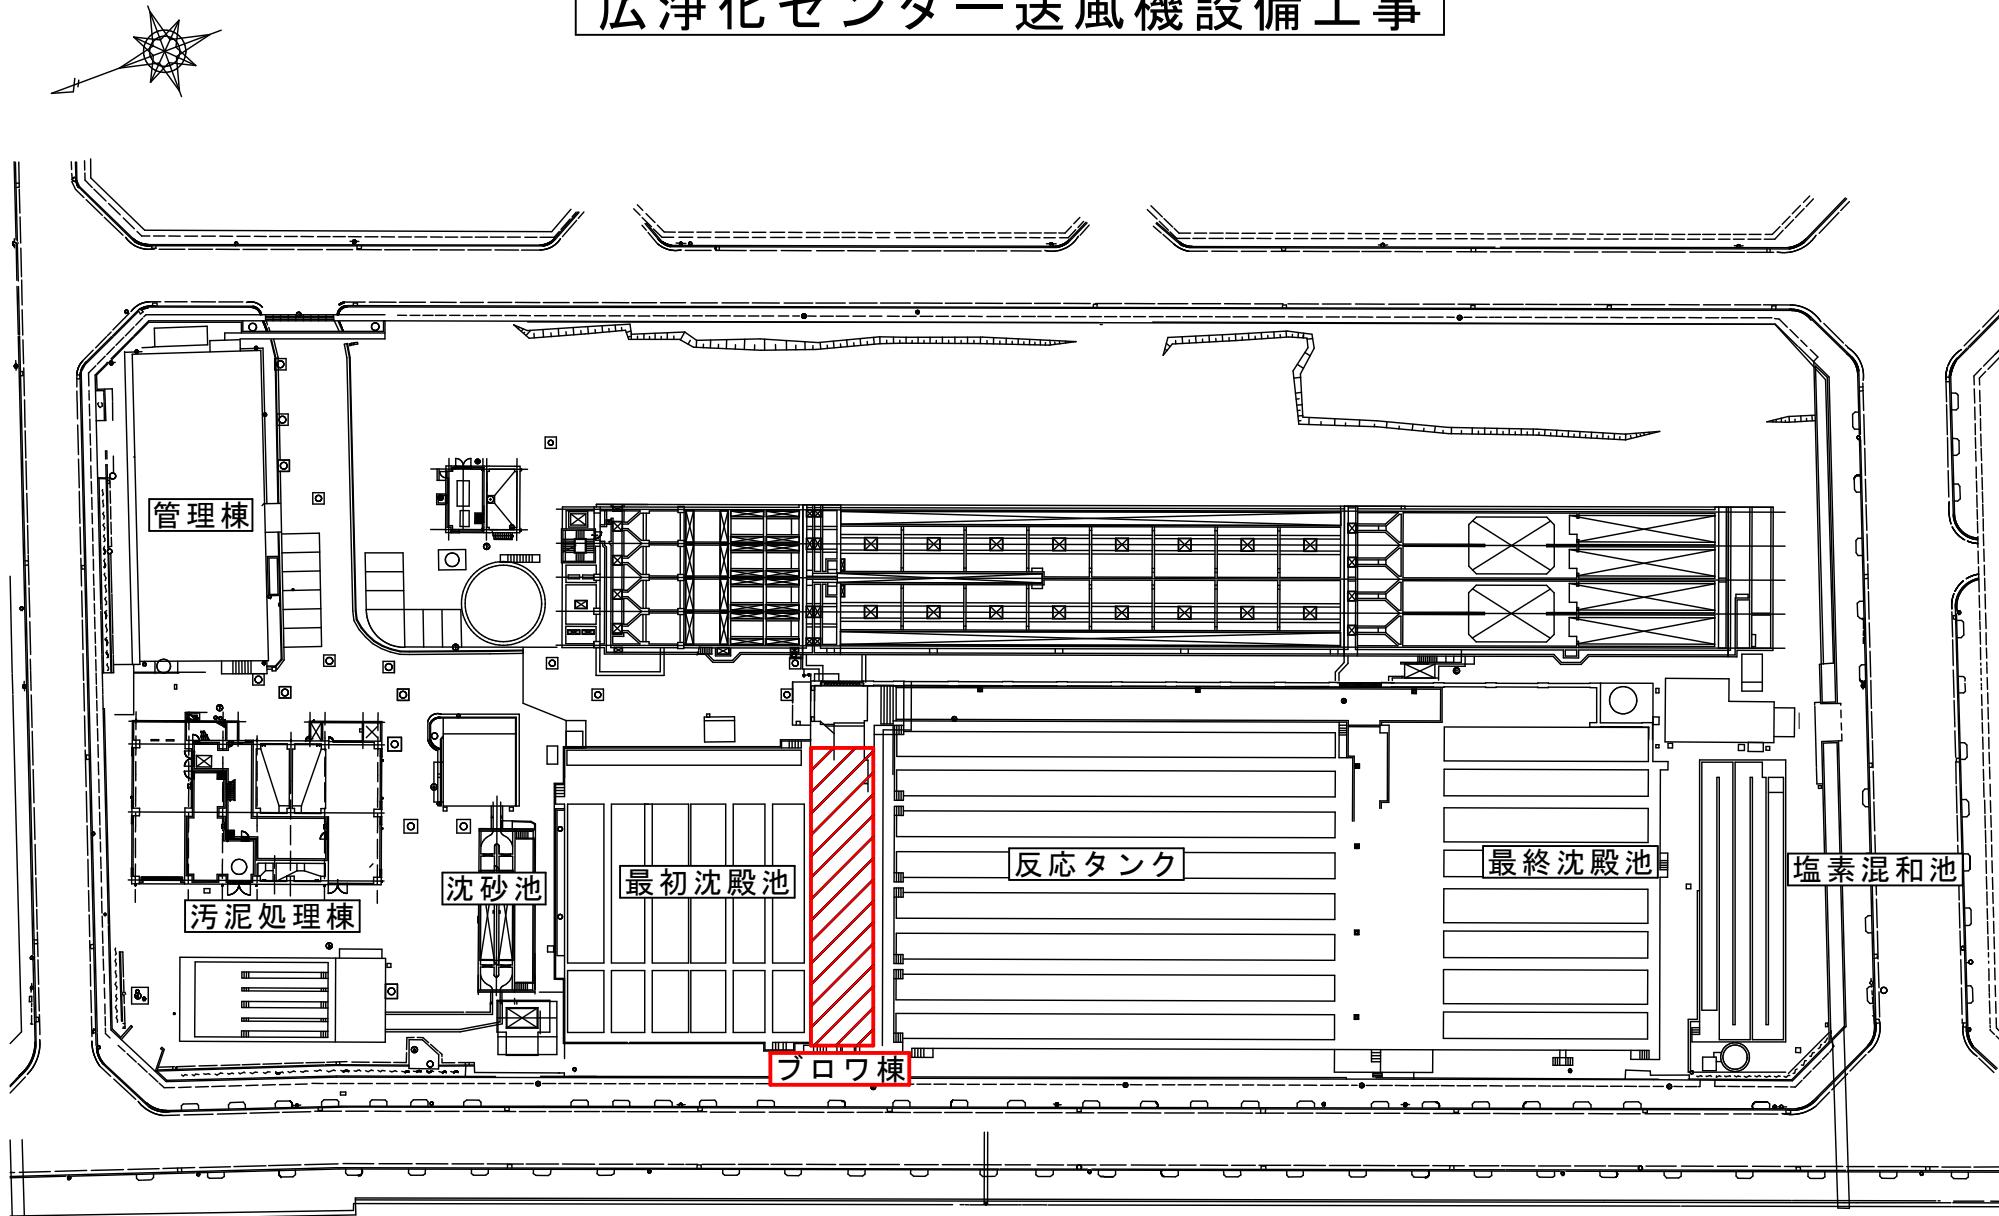


全体平面図 S=1/1000

凡例 (工事対象)  
■ : 工事範囲

# 広净化センター送風機設備工事



D

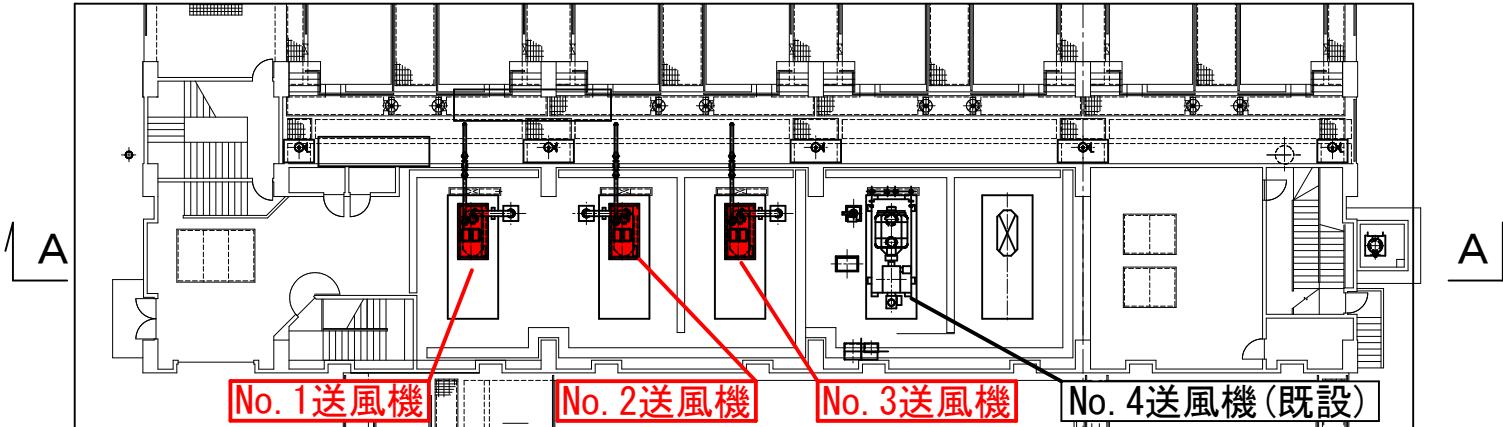


A

A

D

1階平面図

B C

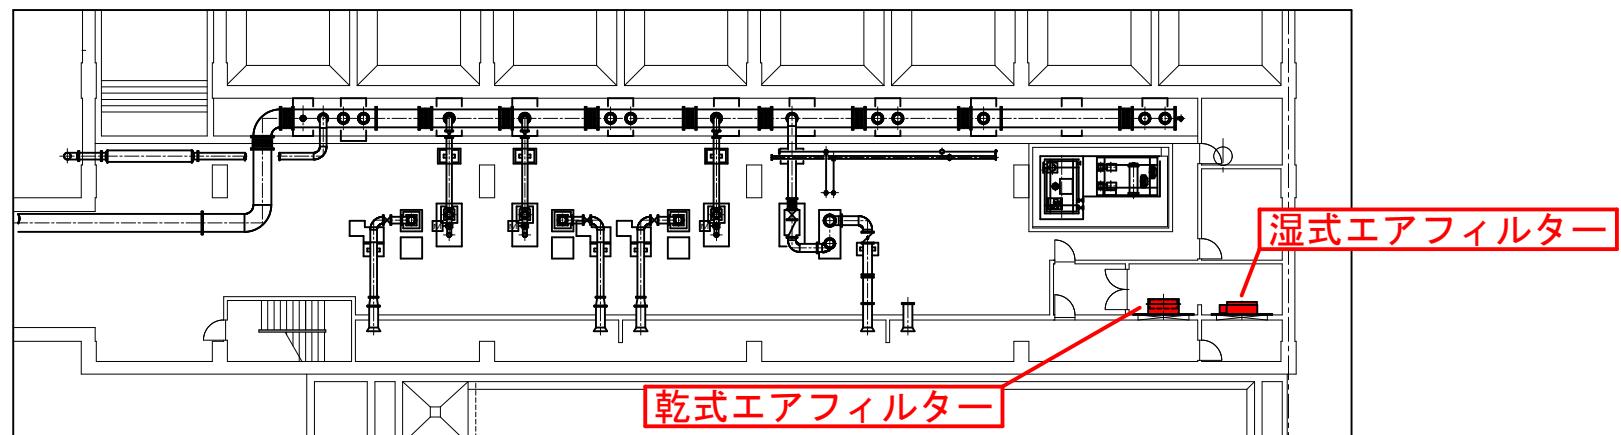

B C


凡例（工事対象）




: 反応タンク設備

プロワ棟 平面図 S=1/300


# 広净化センター送風機設備工事

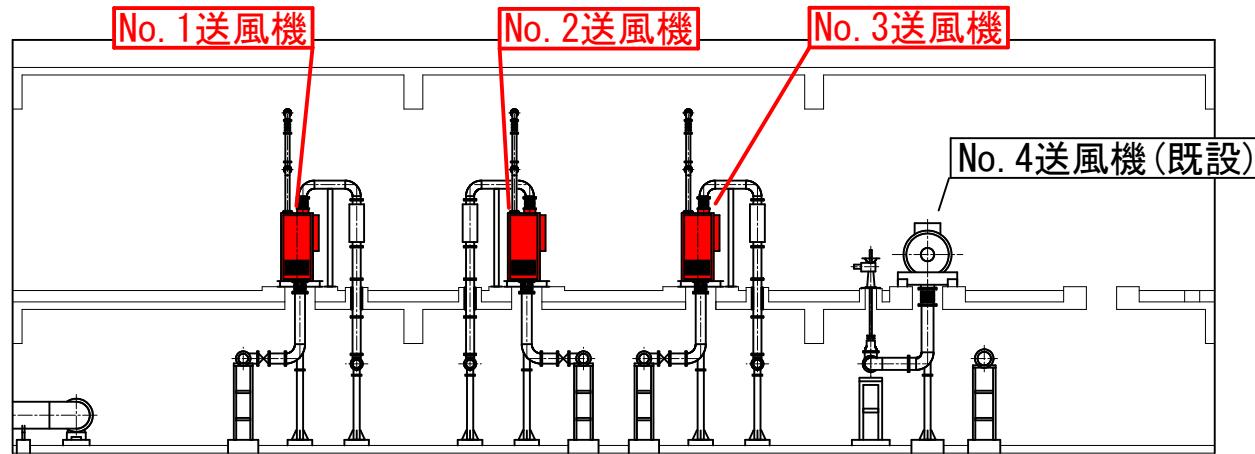


断面 A-A

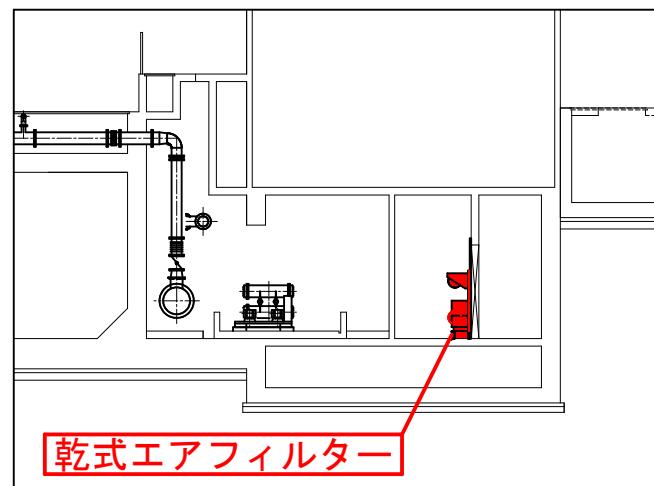

断面 B-B

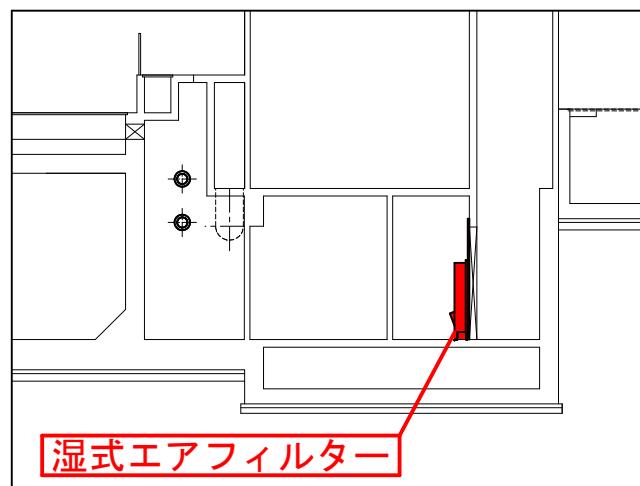

断面 C-C

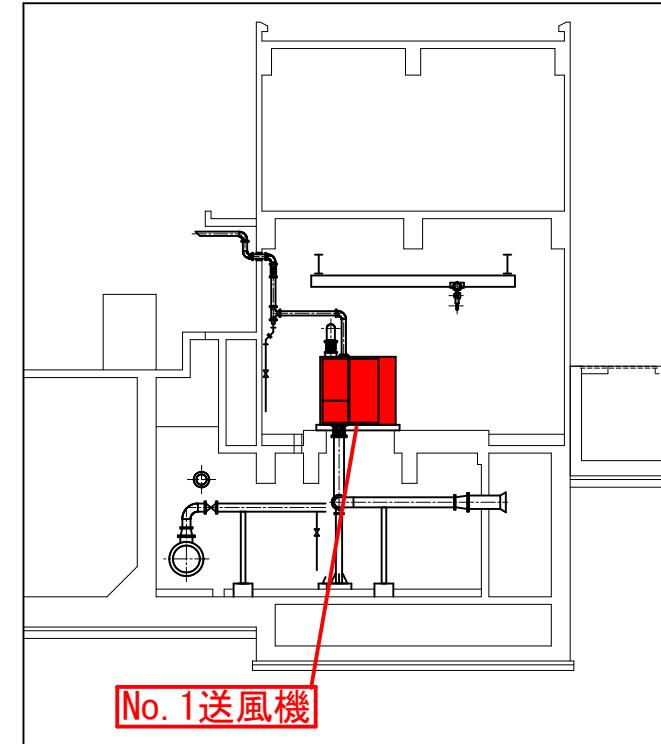

断面 D-D

プロワ棟 断面図 S=1/200

凡例 (工事対象)

: 反応タンク設備