


呉市配水管平面図

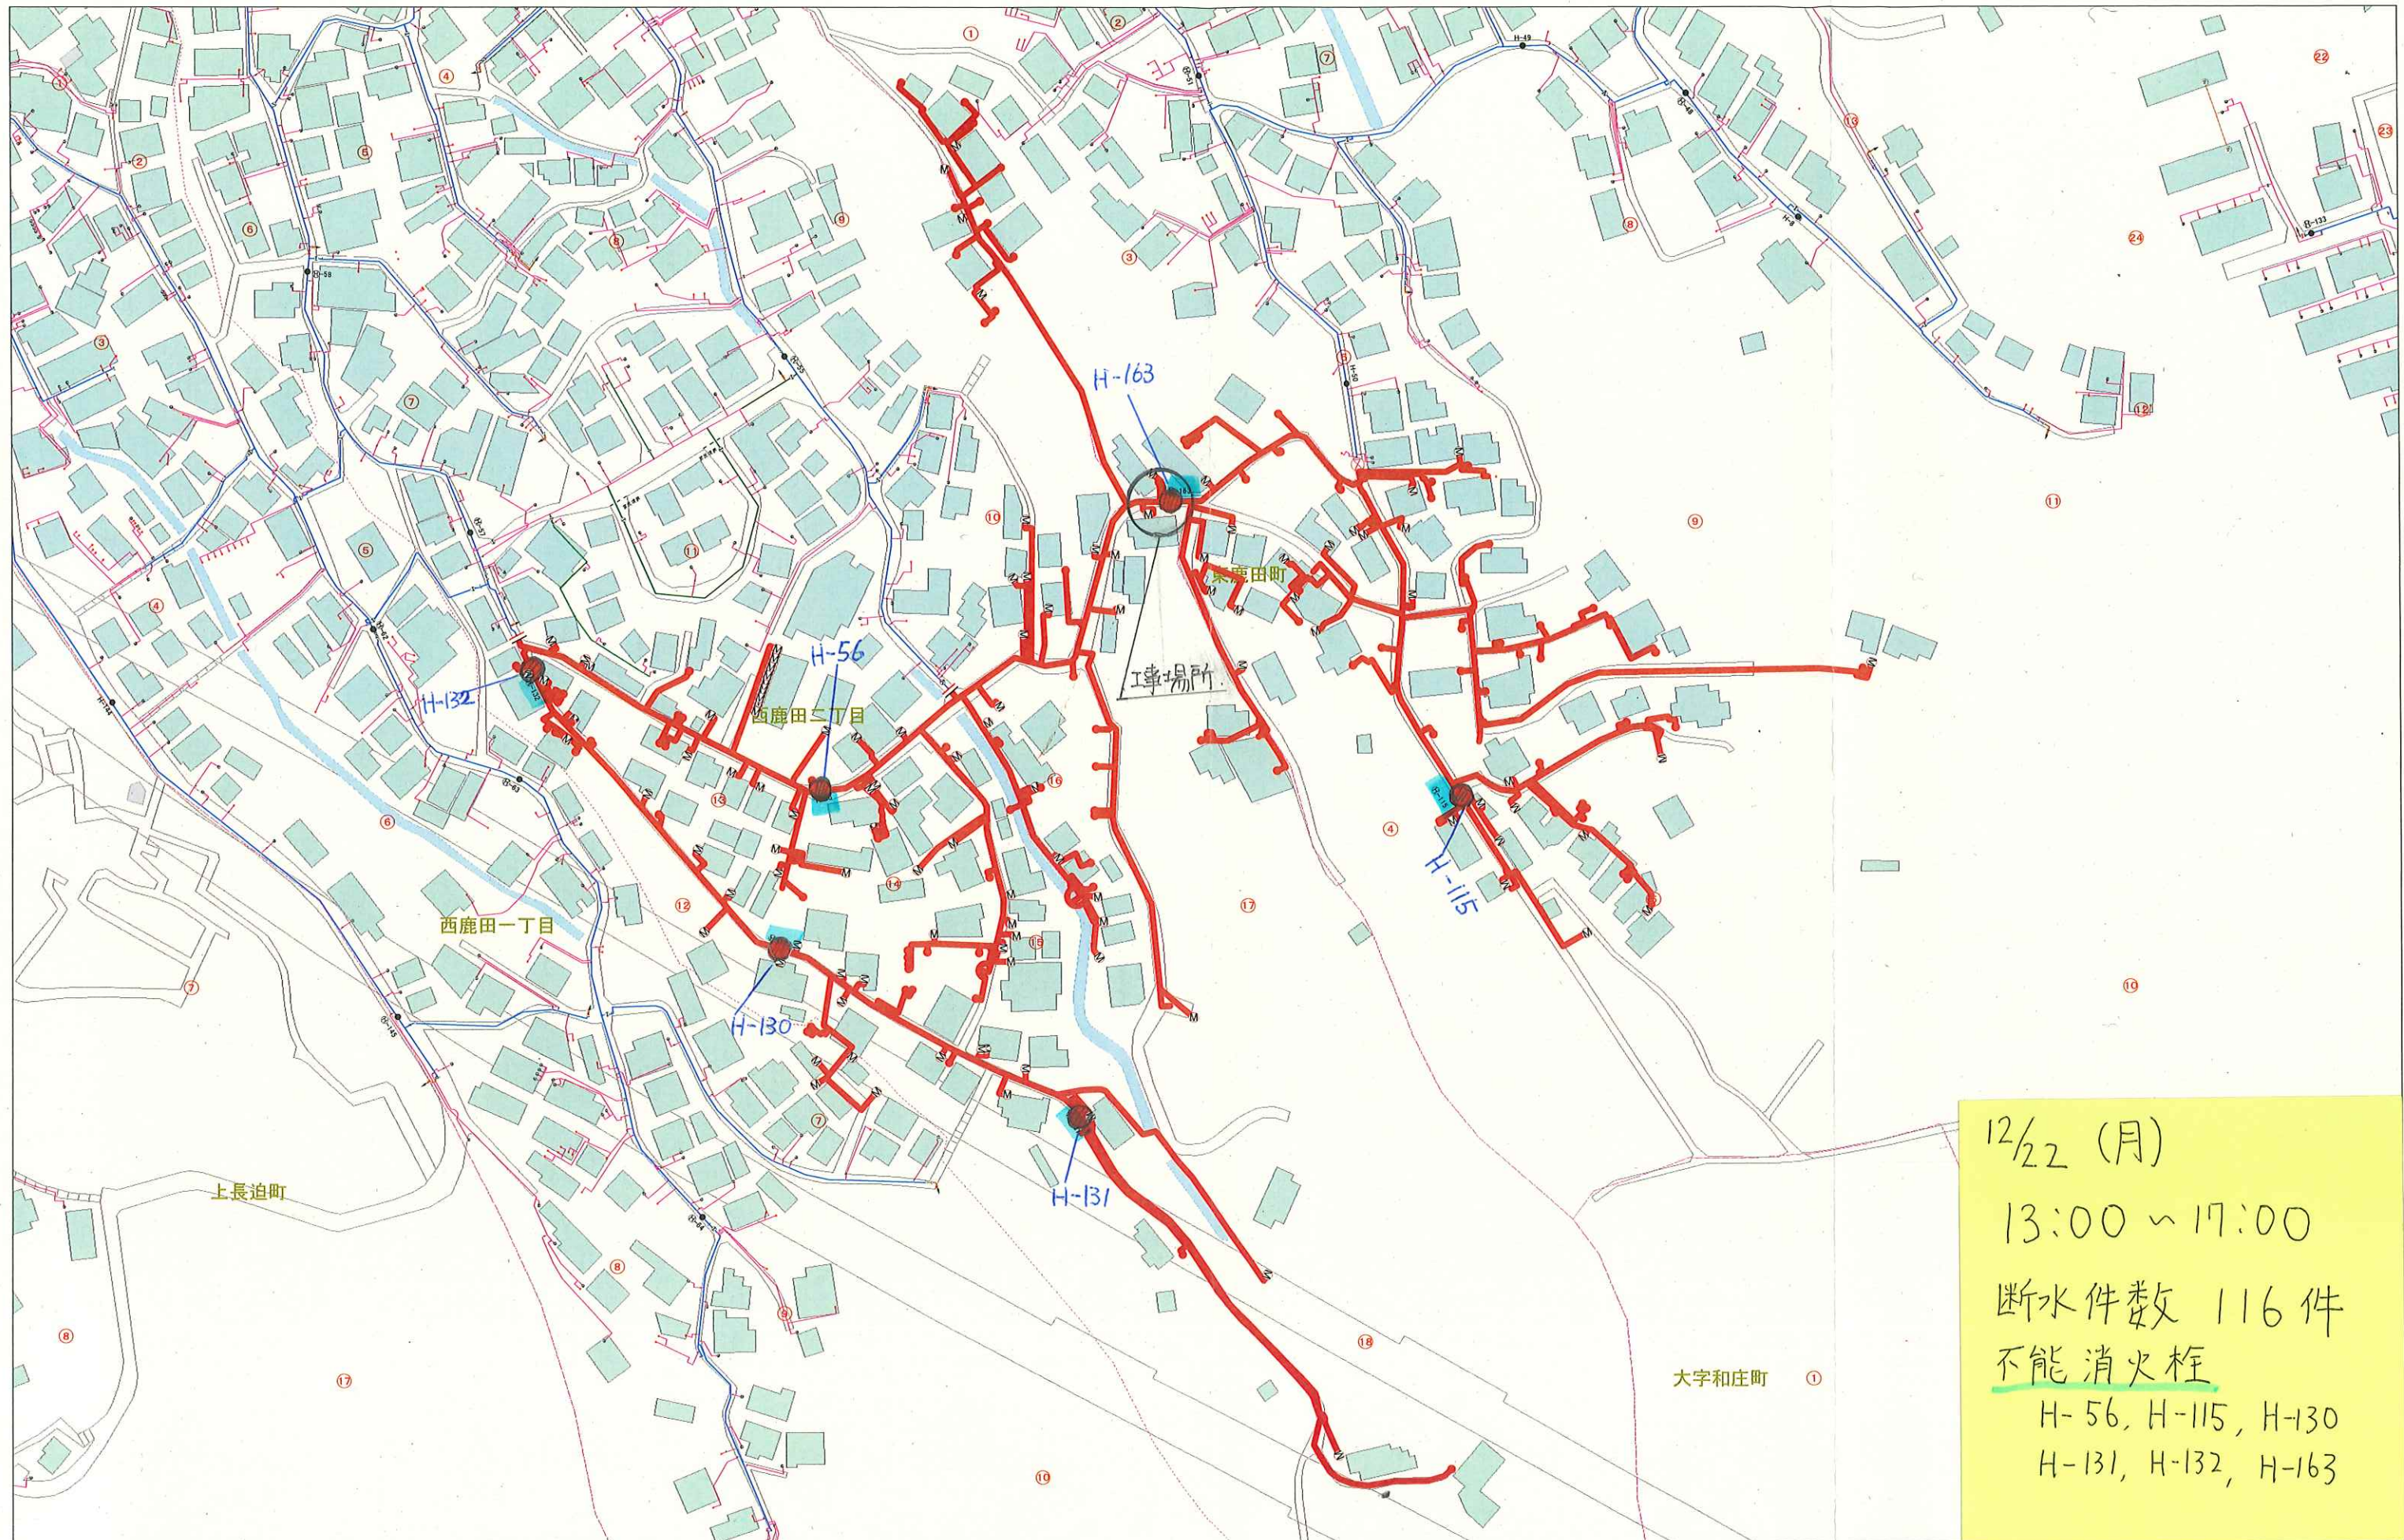

12/22 (月)
13:00 ~ 17:00
断水件数 116 件
不能消火栓
H-56, H-115, H-130
H-131, H-132, H-163

システム移行中の為、各種表示は位置ずれを起こしている場合があります。
町丁目・街区番号 出典: 政府統計の総合窓口 (e-Stat) のデータを加工

1:1,600

75 37.5 0

Copyright(C) NTTインフラネット株式会社 All Rights Reserved.
75メートル 出力PC名: kyusui05 印刷日時: 2025/12/01 15:20:35
個人情報が表示されているものは、転載禁止