



百目田アパート5号棟外壁改修その他工事

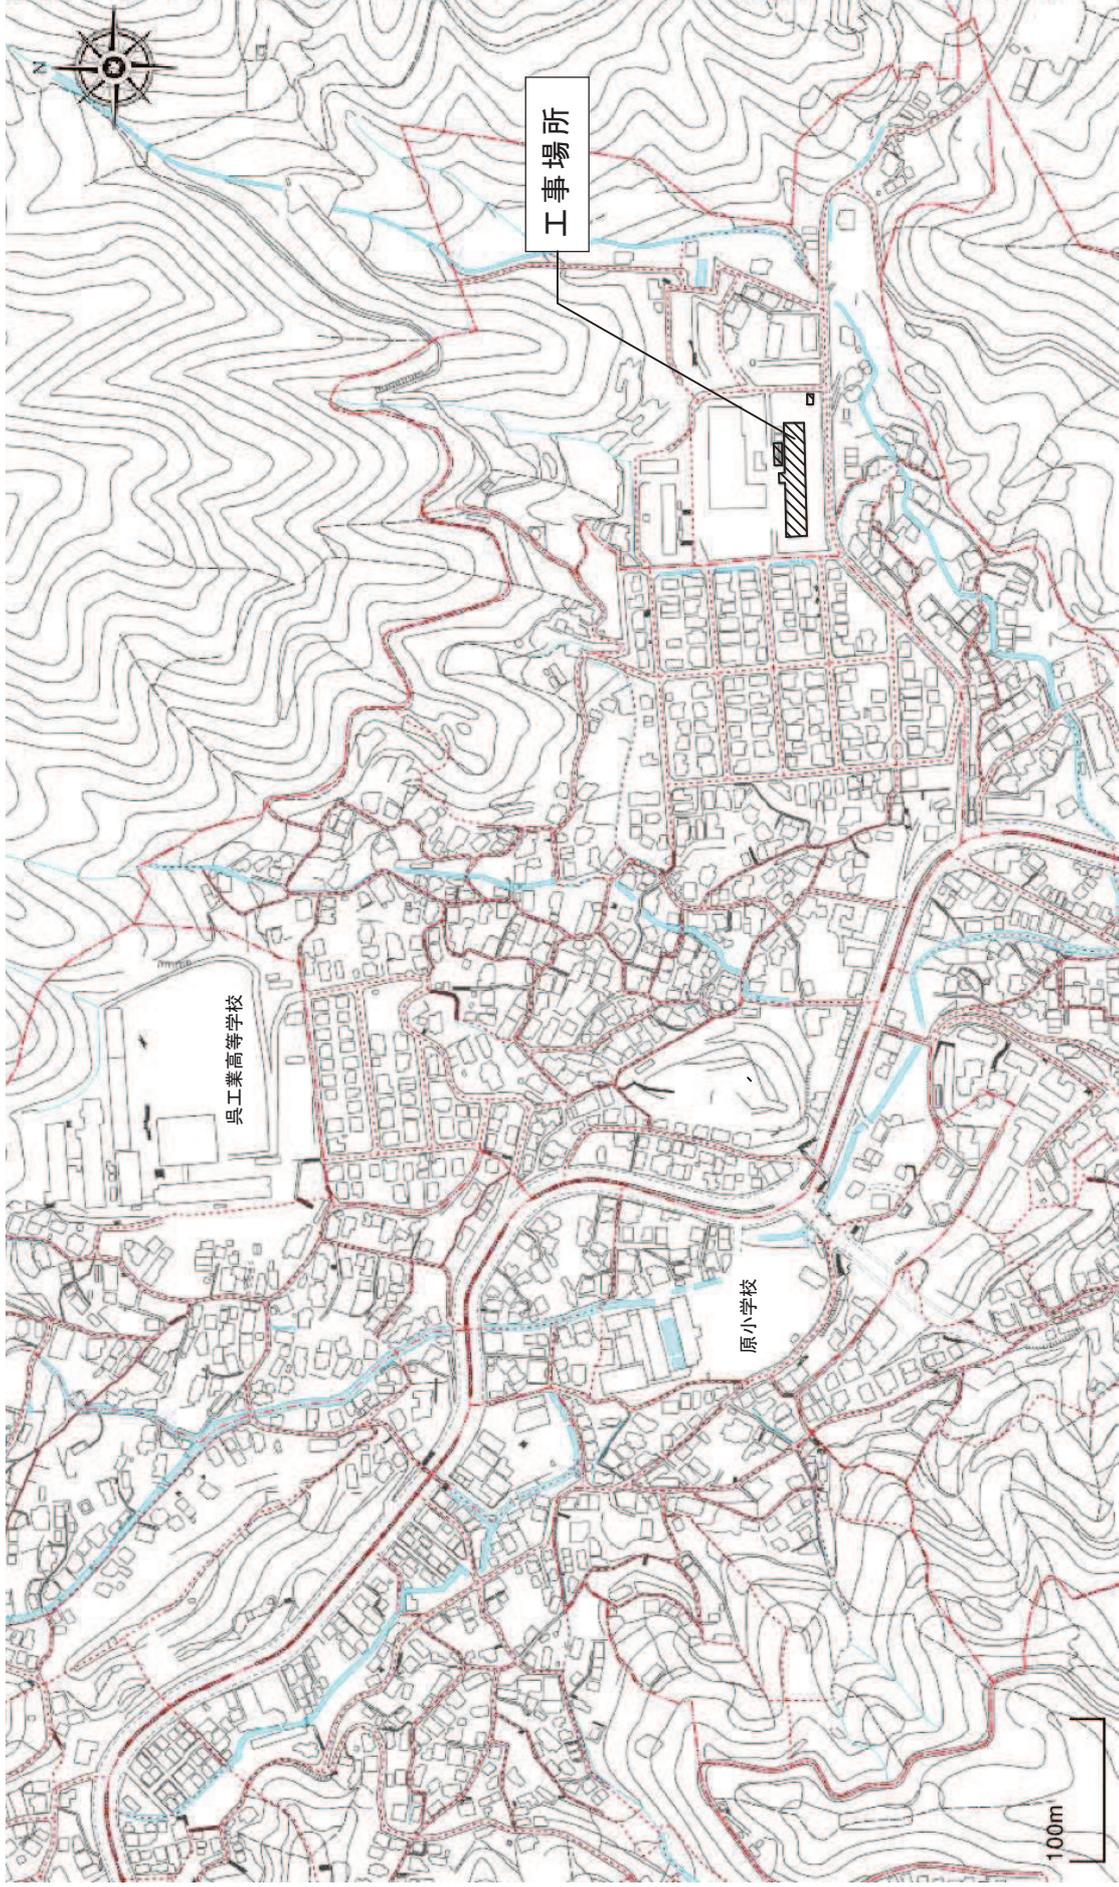


付近見取図



百目田アパート5号棟外壁改修その他工事

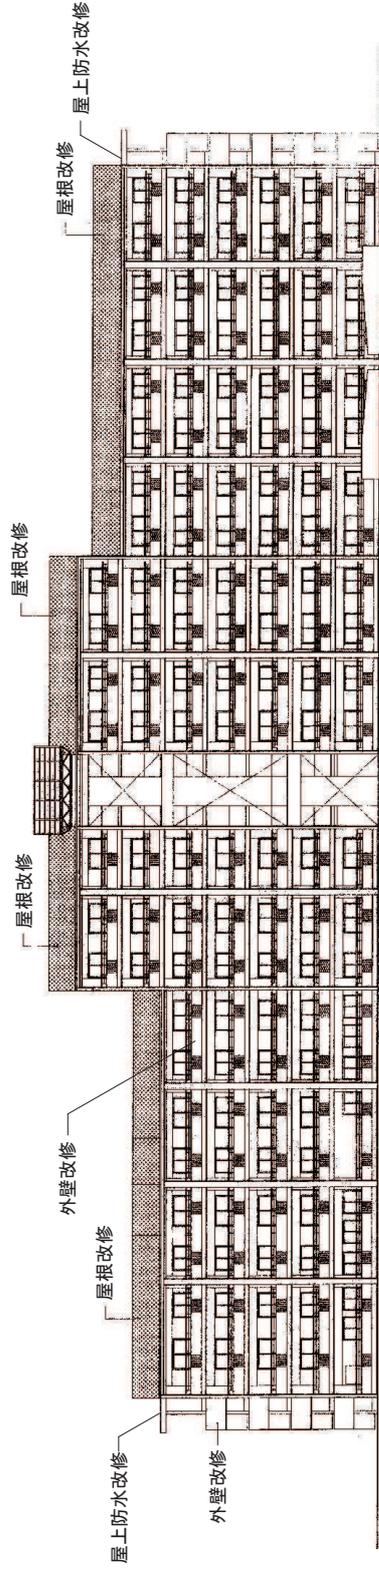


南立面図：1/500

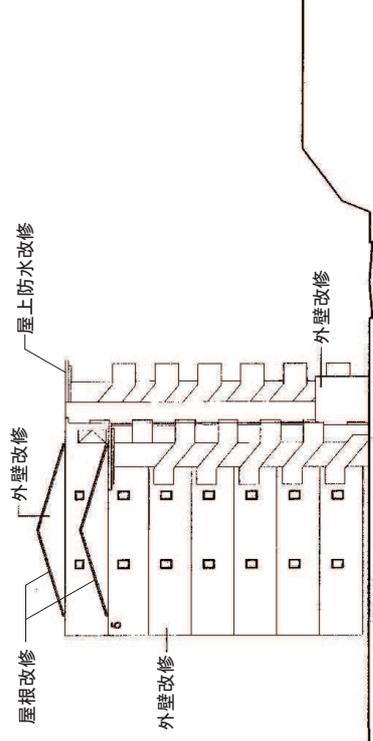


東立面図：1/500

百目田アパート5号棟外壁改修その他工事

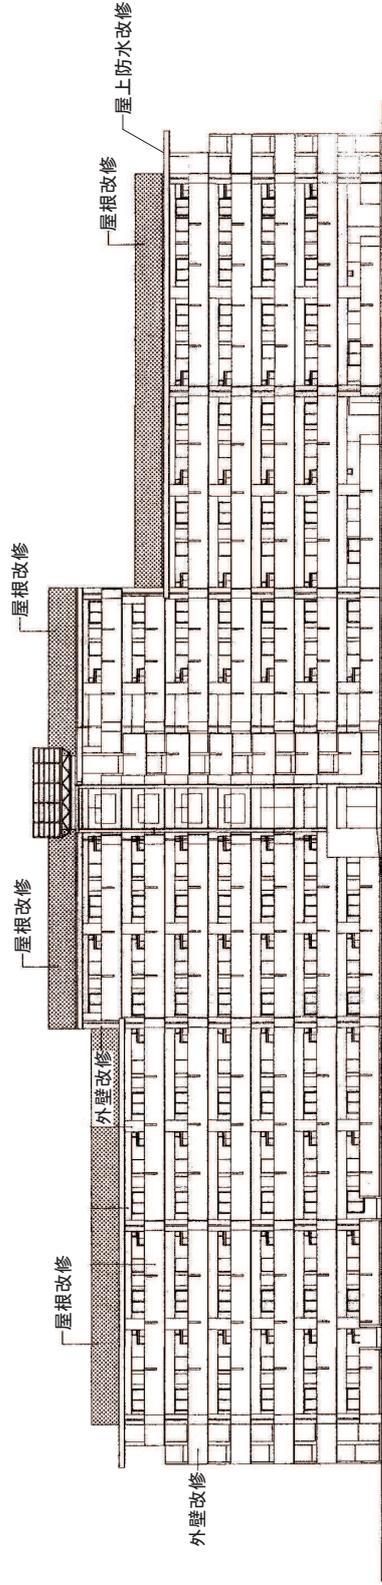

北立面図 : 1/500

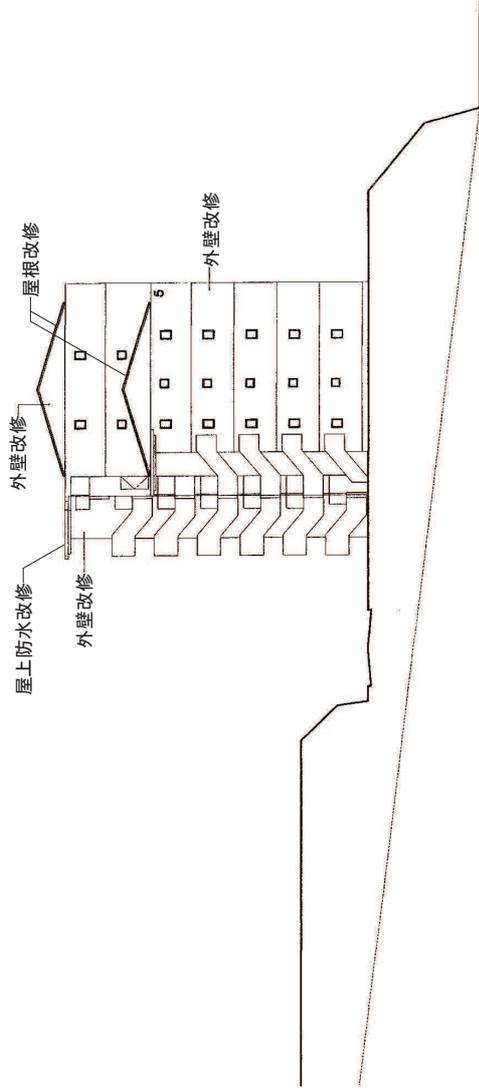

西立面図 : 1/500