


議第45号 契約の締結について

工 事 概 要 等


工 事 名	港町小学校校舎機械設備工事
工 事 場 所	呉市海岸3丁目5番30号
工 事 概 要	空気調和設備，換気設備，自動制御設備，衛生器具設備，給水設備，排水設備，給湯設備，消火設備，ガス設備，屋外給水設備，屋外排水設備，撤去工事，屋外階段舗装 各一式
別 途 工 事	建設工事，電気設備工事，グラウンド整備工事
完 成 期 限	令和10年3月16日
予 定 価 格	311,768,600円
契 約 金 額	311,762,000円
開 札 年 月 日	令和8年2月12日
参 加 業 者 数	1者

港町小学校校舎機械設備工事

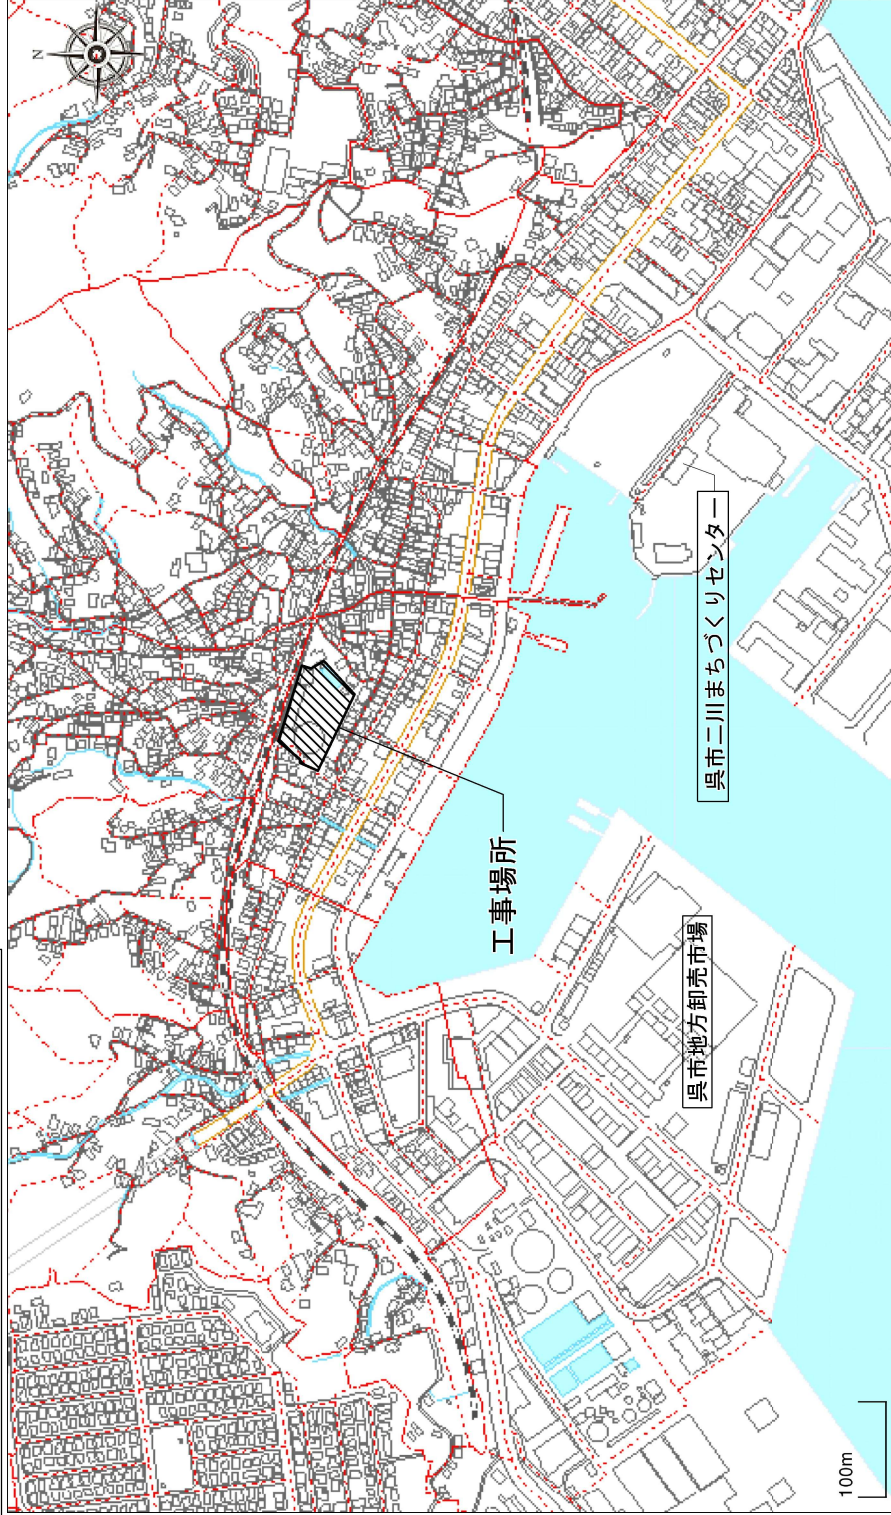


付近見取図

港町小学校校舎機械設備工事

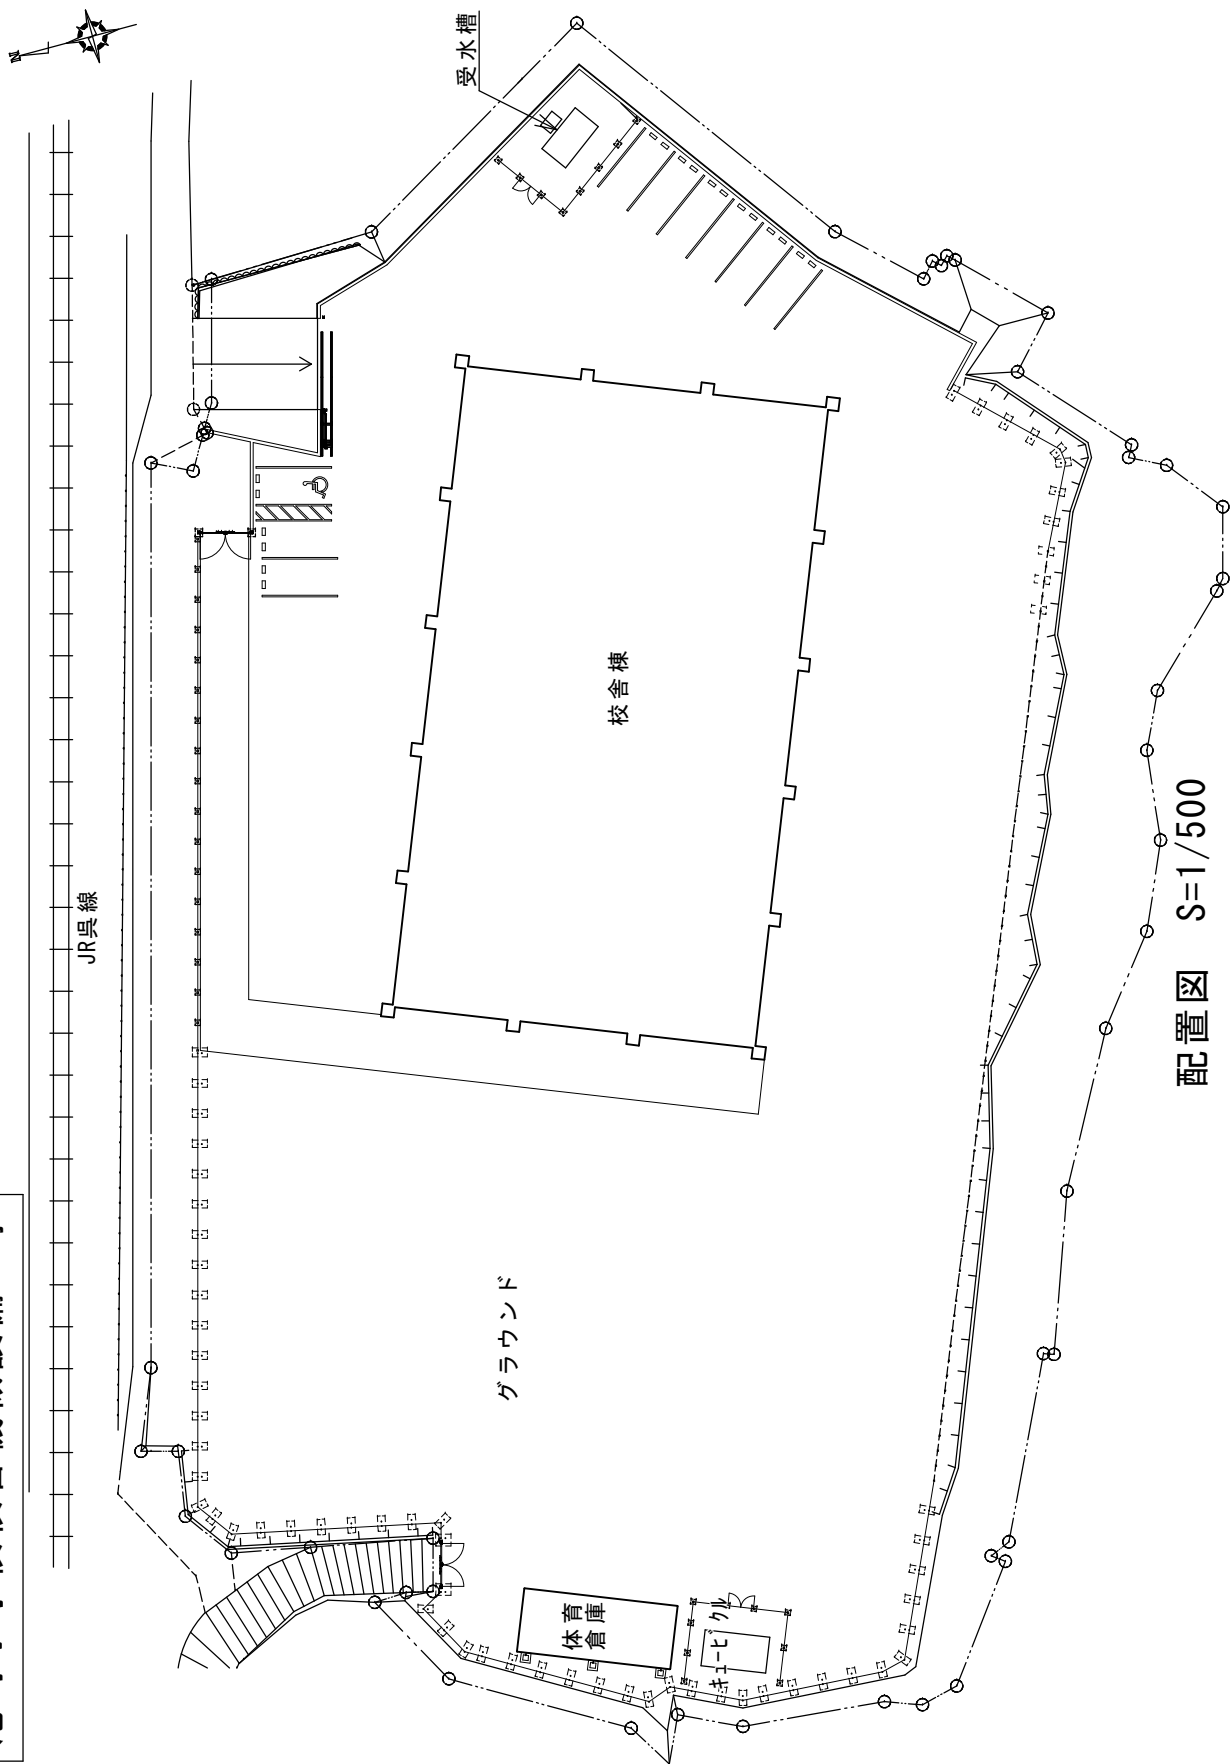

配置図 S=1/500


港町小学校校舎機械設備工事

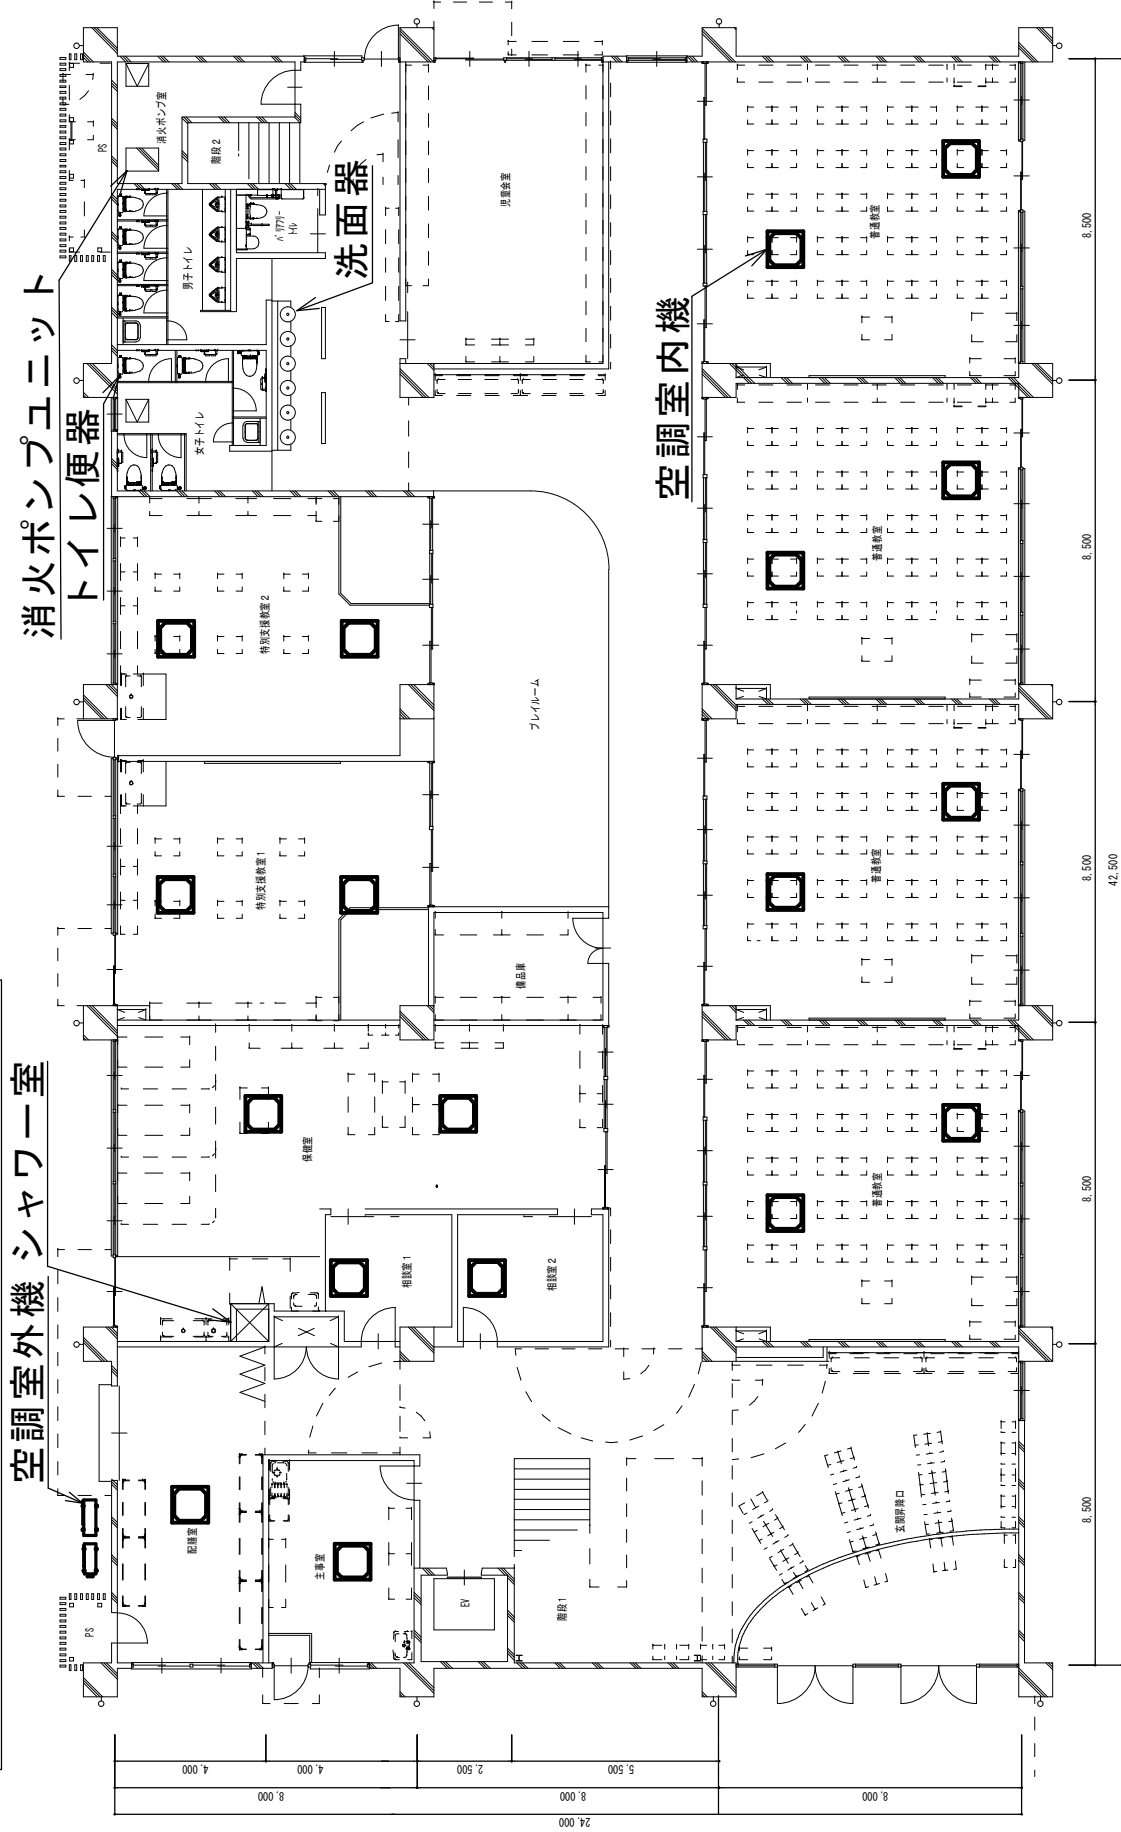

1 階平面図 S=1/200

単位 (mm)


港町小学校校舎機械設備工事

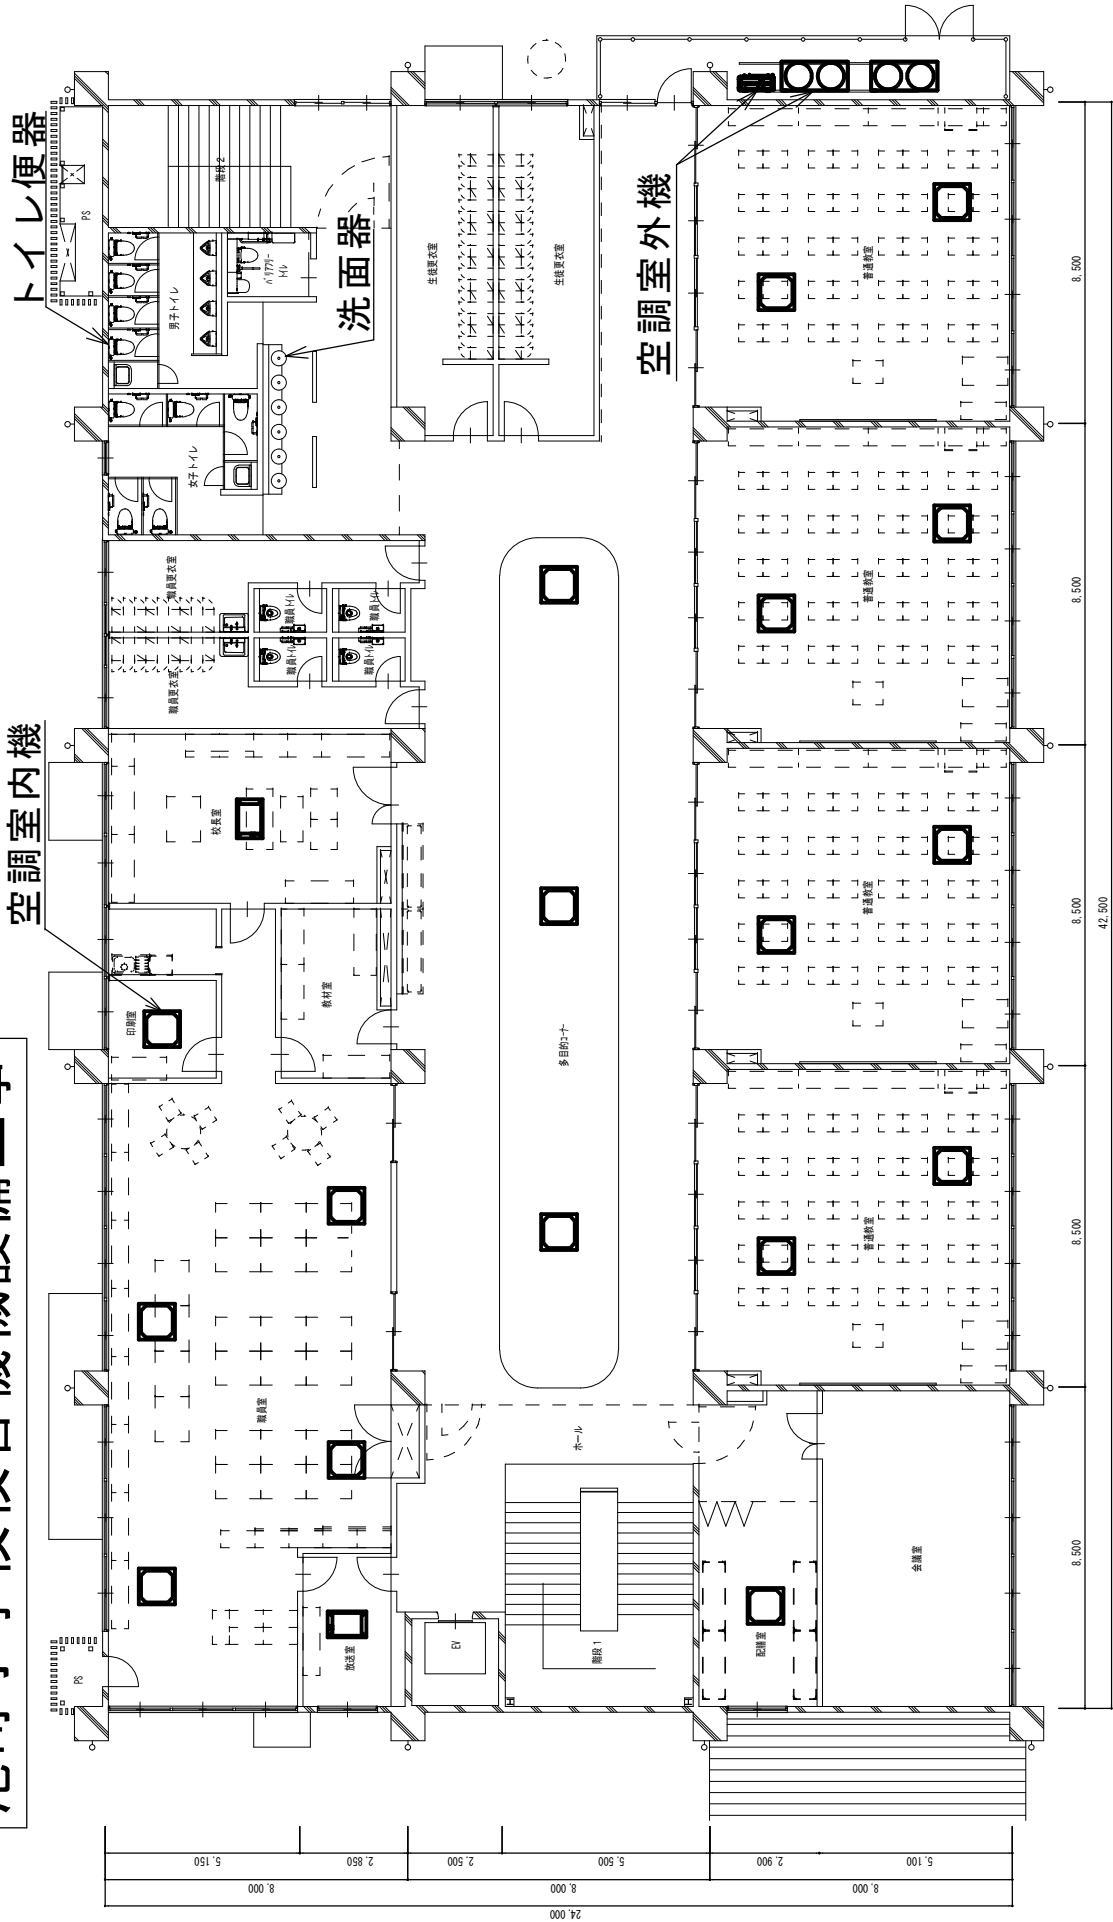


単位 (mm)

2階平面図 S=1/200

港町小学校校舎機械設備工事

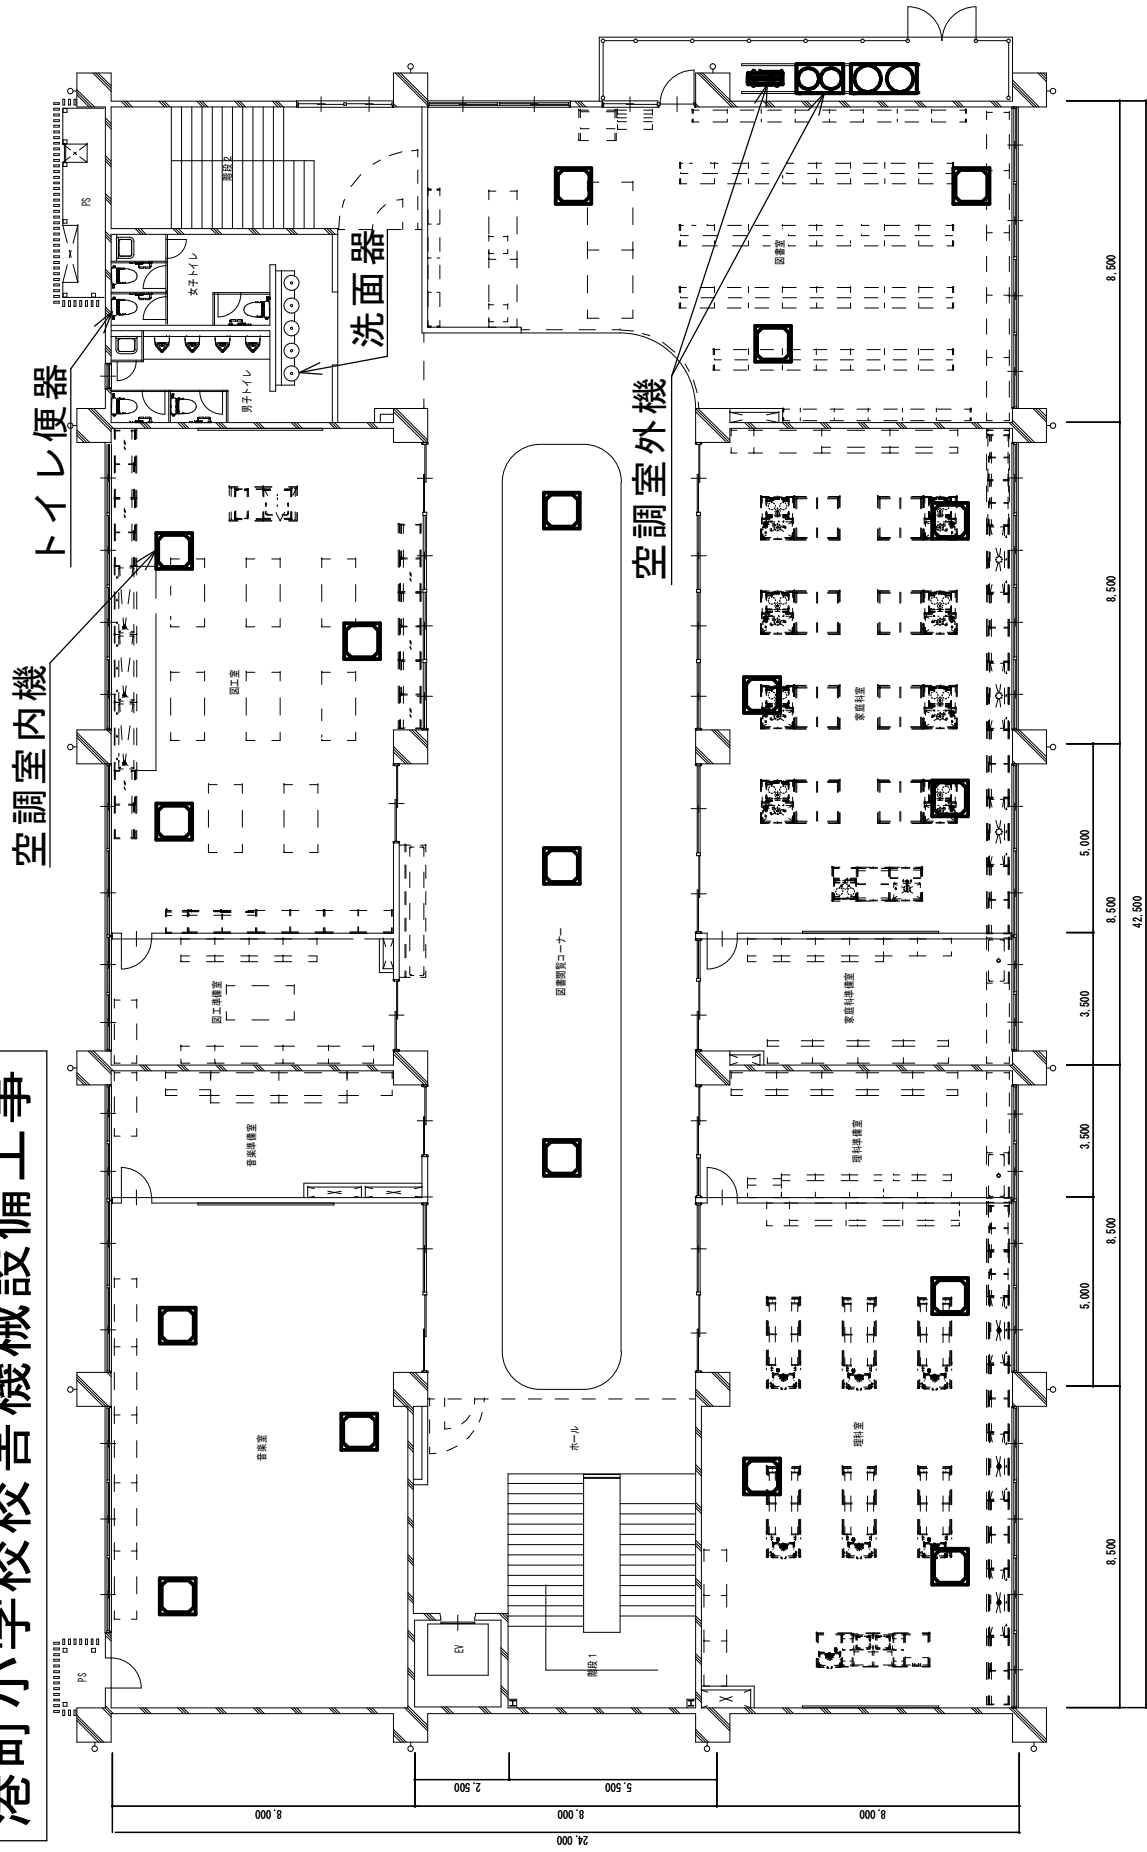


港町小学校校舎機械設備工事

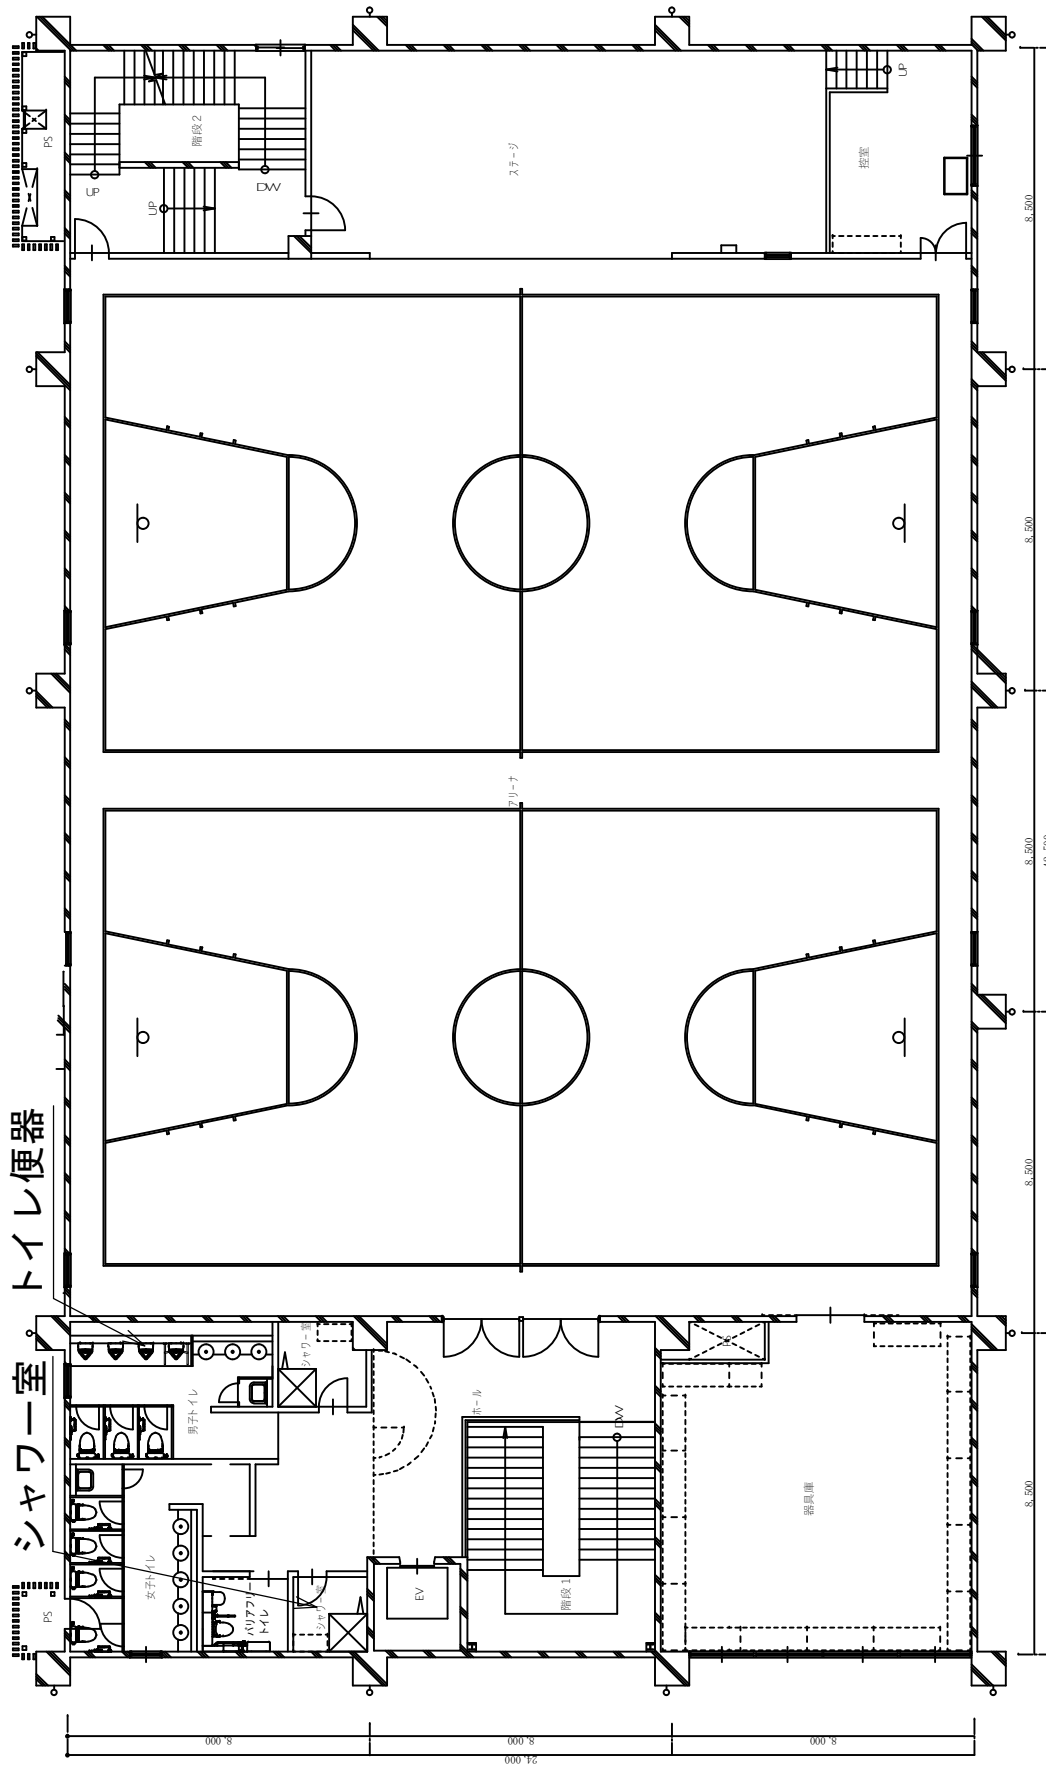

4階平面図 S=1/200 単位 (mm)

港町小学校校舎機械設備工事

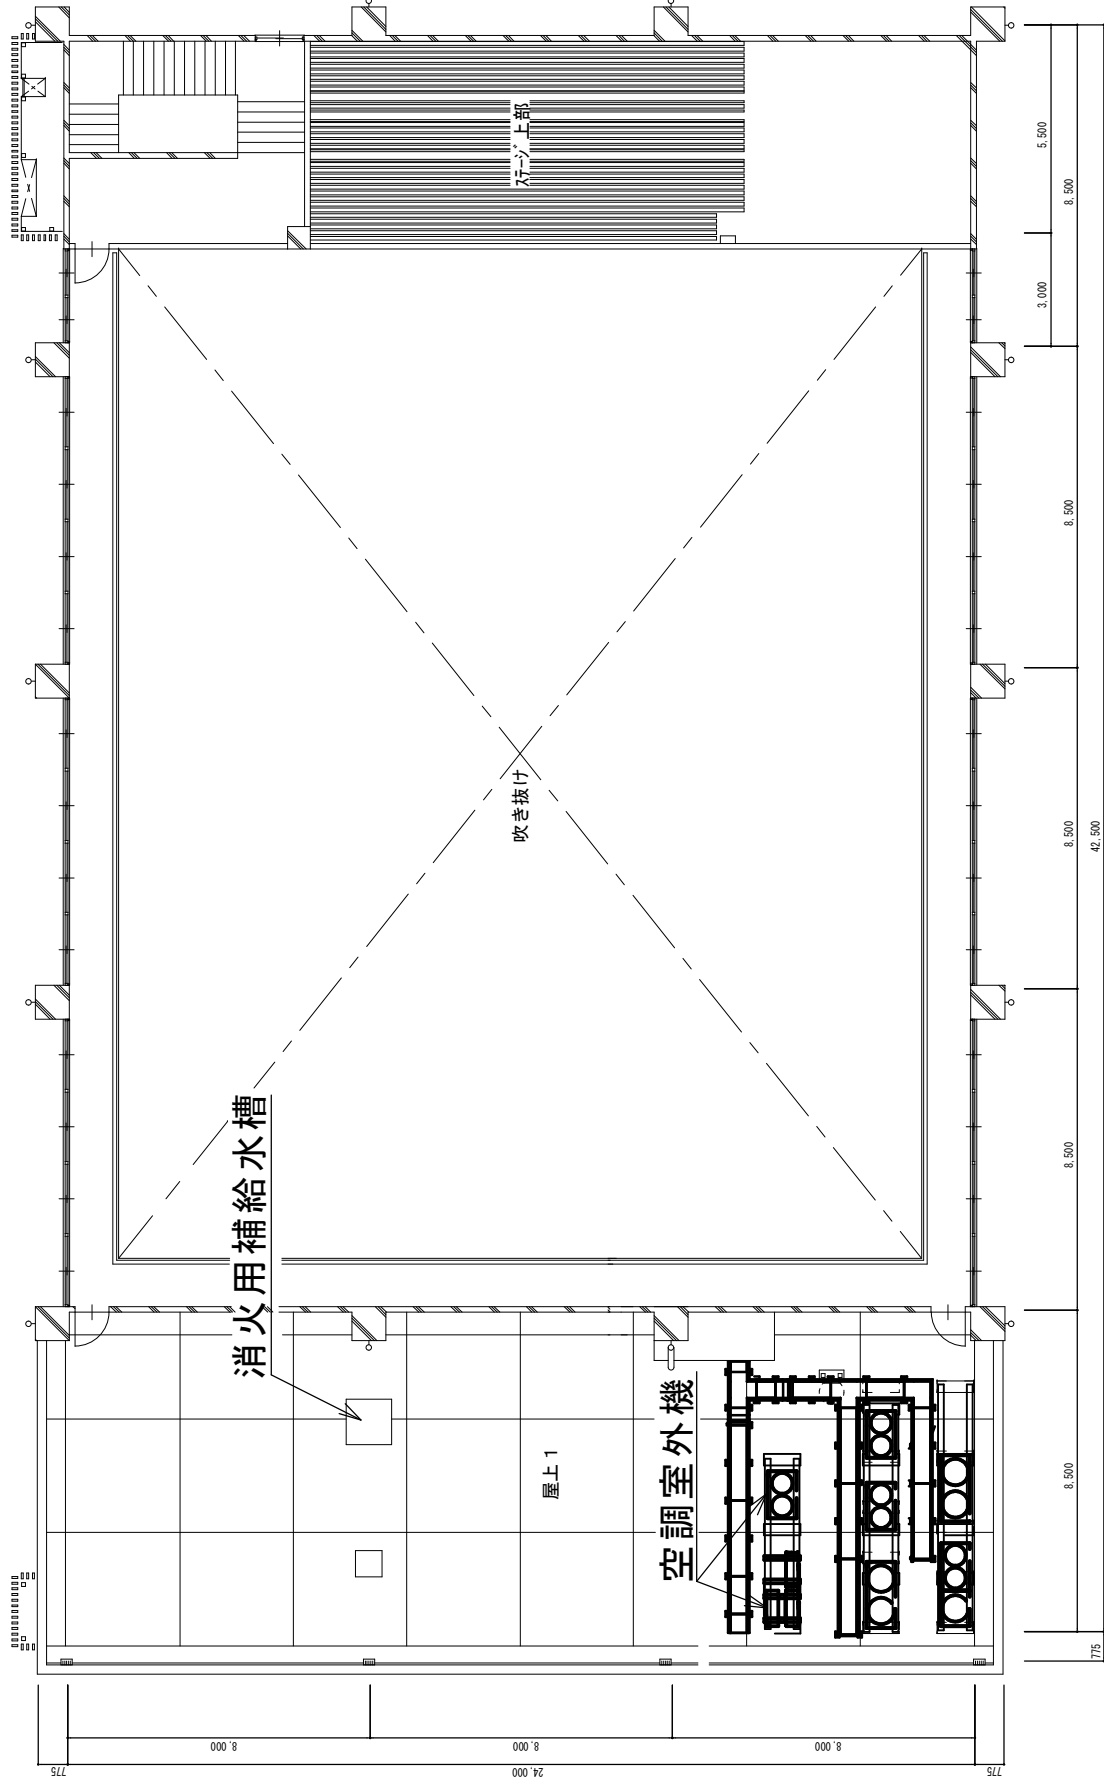

R階平面図 S=1/200

単位 (mm)