

議第57号 契約の締結について

工 事 概 要 等


工 事 名	音戸学校給食共同調理場建設工事	
工 事 場 所	呉市音戸町畑3丁目27番地内	
工 事 概 要	構造・階数	鉄骨造，平屋建て
	床面積	828.93㎡
	主な施設等	事務室，休憩室，会議室，トイレ，更衣室，洗濯室，乾燥室，和え物室，洗浄室，調理室，下処理室，食品庫，検収前室，廃棄庫，備蓄庫，配送前室，回収前室，ごみ置場等
	その他	外構工事，外構撤去工事
別 途 工 事	機械設備工事，電気設備工事	
完 成 期 限	令和9年8月31日	
予 定 価 格	349,356,700円	
契 約 金 額	348,667,000円	
開 札 年 月 日	令和8年5月14日	
参 加 業 者 数	1者	

音戸学校給食共同調理場建設工事




付近見取図 1/10,000

音戸学校給食共同調理場建設工事

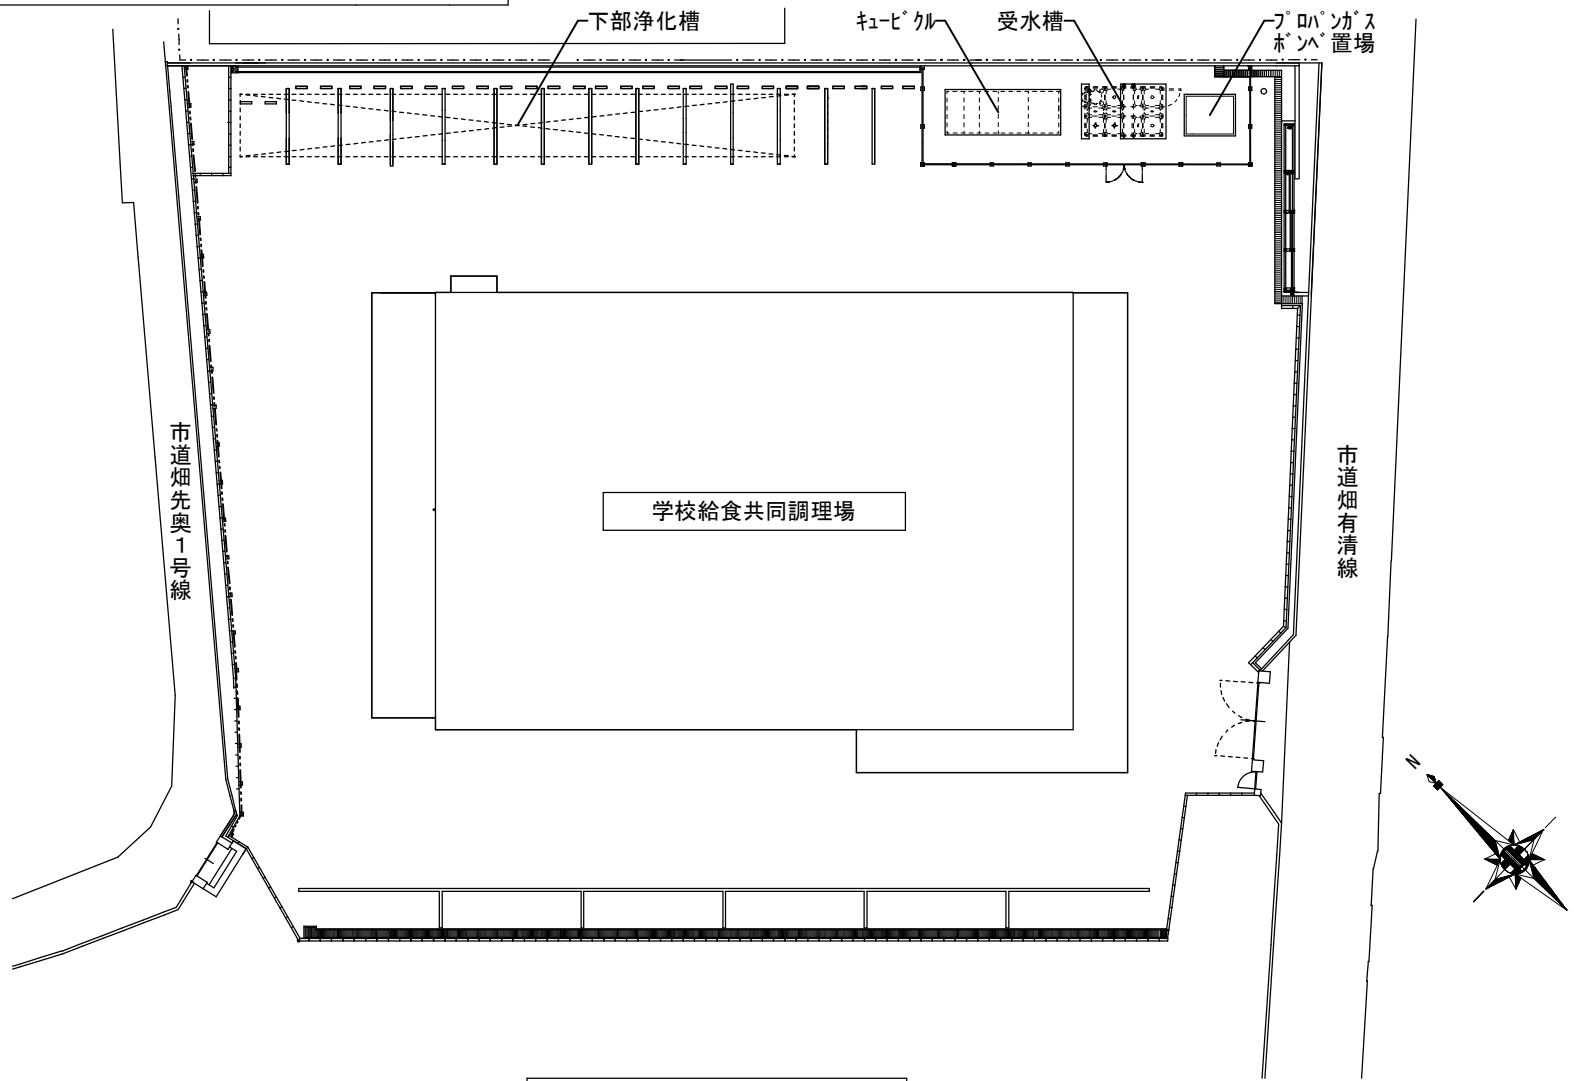


配置図 1/400

音戸学校給食共同調理場建設工事

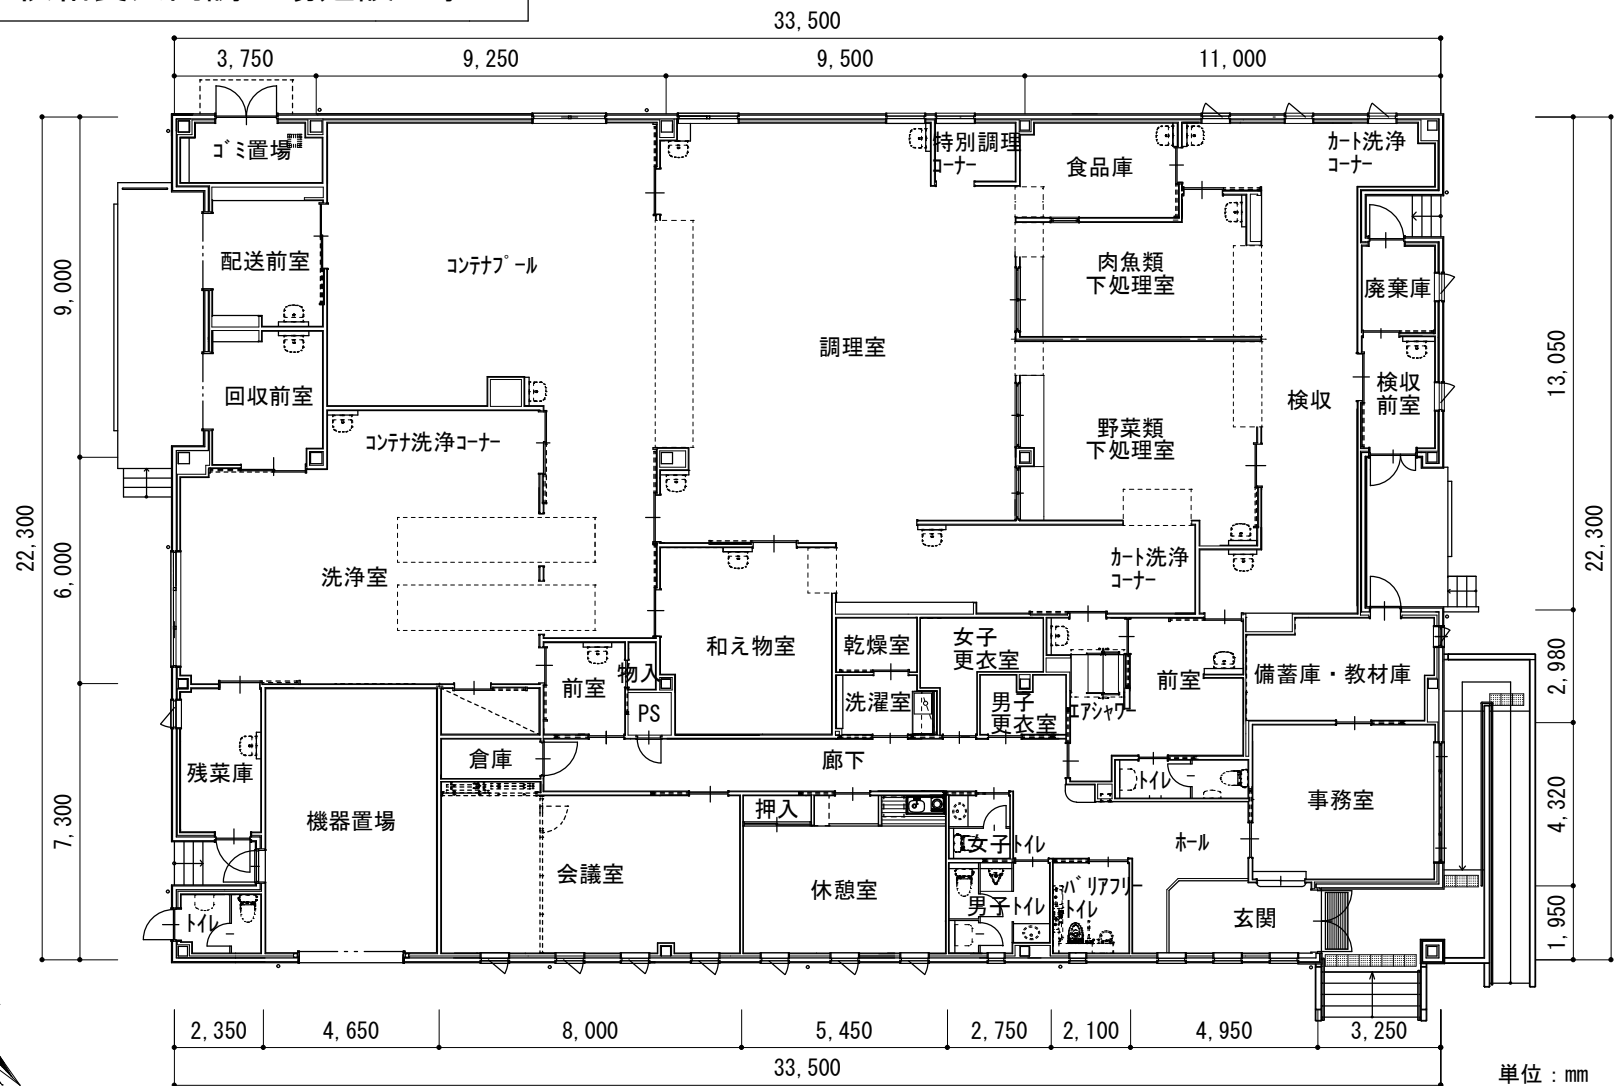


単位 : mm

1階平面図

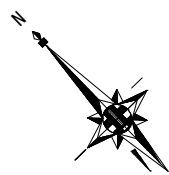


音戸学校給食共同調理場建設工事

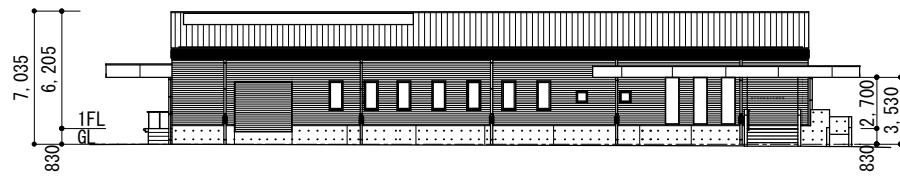


南立面図



東立面図

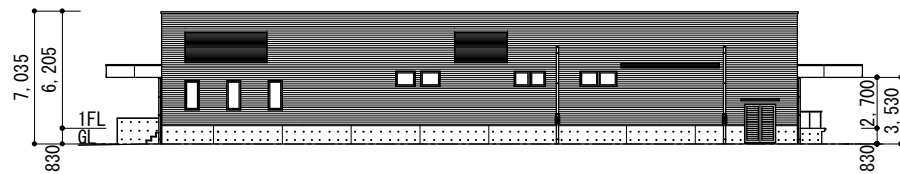

北立面図

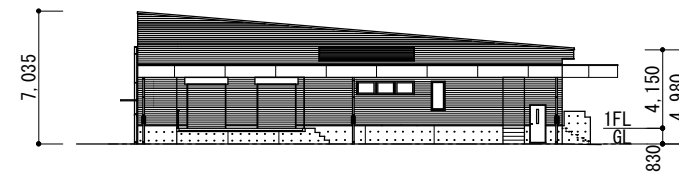

西立面図

単位：mm