


議第58号 契約の締結について

工 事 概 要 等


| | |
|-----------|--|
| 工 事 名 | 音戸学校給食共同調理場電気設備工事 |
| 工 事 場 所 | 呉市音戸町畑3丁目27番地内 |
| 工 事 概 要 | 電灯設備, 動力設備, 受変電設備, 構内情報通信網設備, 構内交換設備, 拡声設備, 誘導支援設備, テレビ共同受信設備, 監視カメラ設備, 火災報知設備, 構内配電線路, 構内通信線路 各一式 |
| 別 途 工 事 | 建設工事, 機械設備工事 |
| 完 成 期 限 | 令和9年8月31日 |
| 予 定 価 格 | 180,972,000円 |
| 契 約 金 額 | 180,400,000円 |
| 開 札 年 月 日 | 令和8年5月21日 |
| 参 加 業 者 数 | 1者 |

音戸学校給食共同調理場電気設備工事

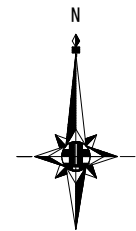


付近見取図 1/10,000

音戸学校給食共同調理場電気設備工事

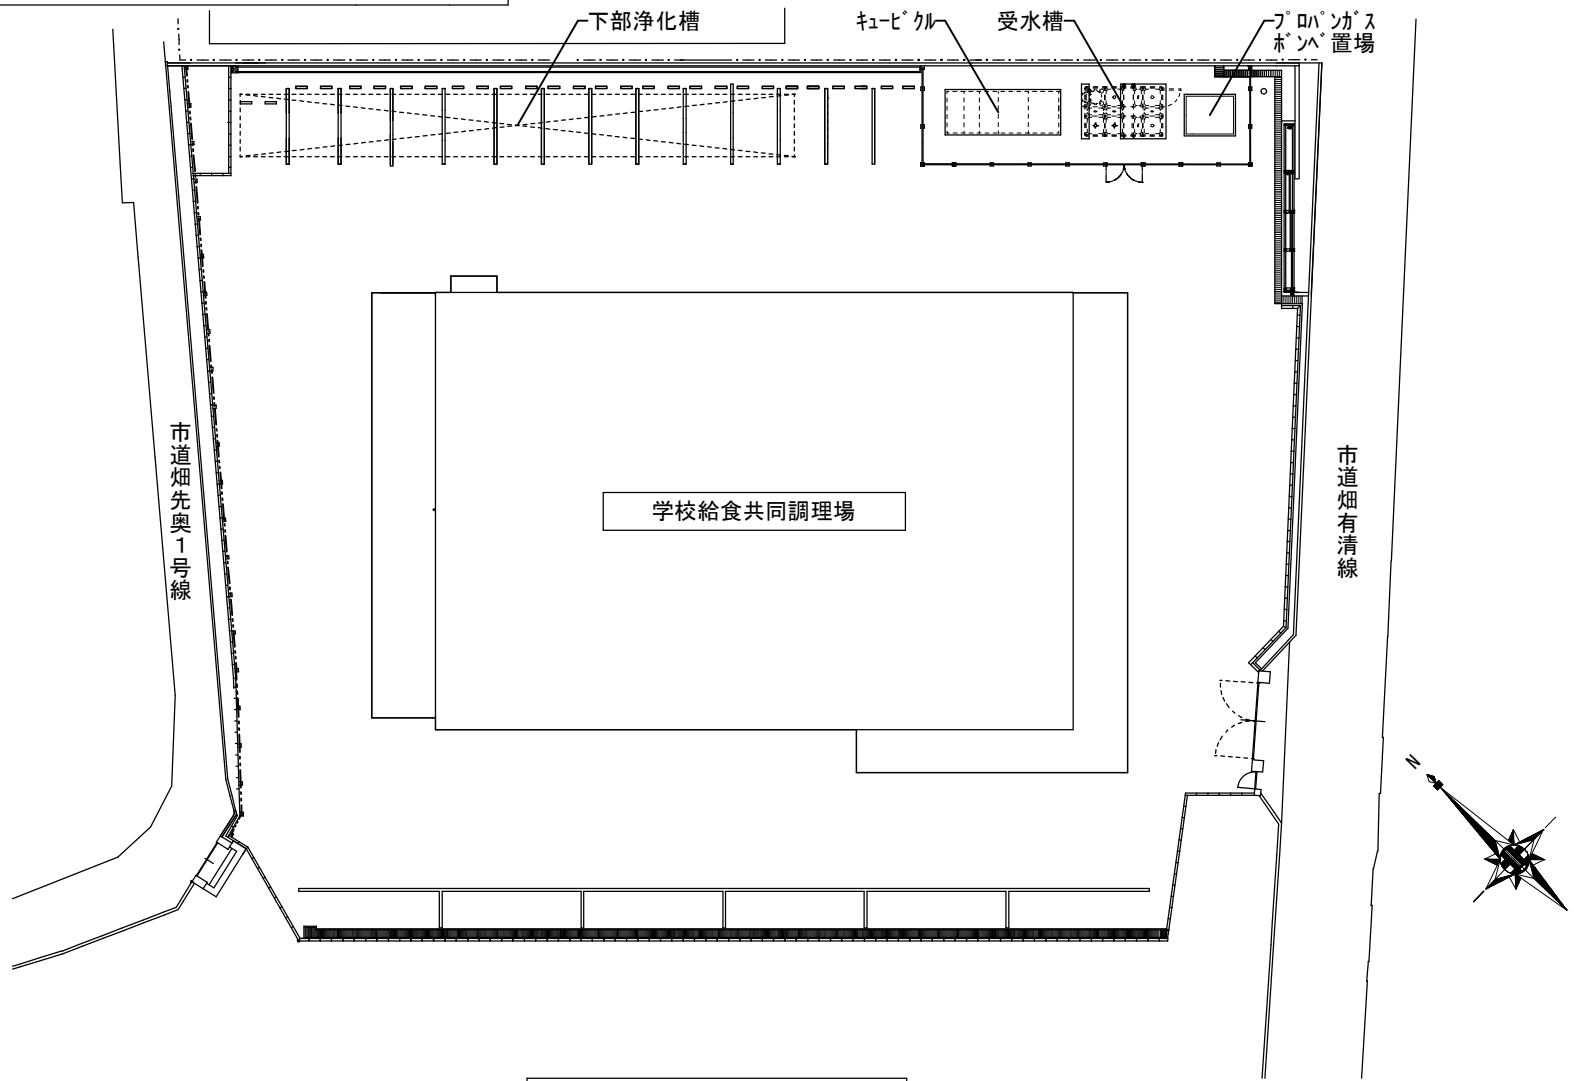

配置図 1/400

音戸学校給食共同調理場電気設備工事

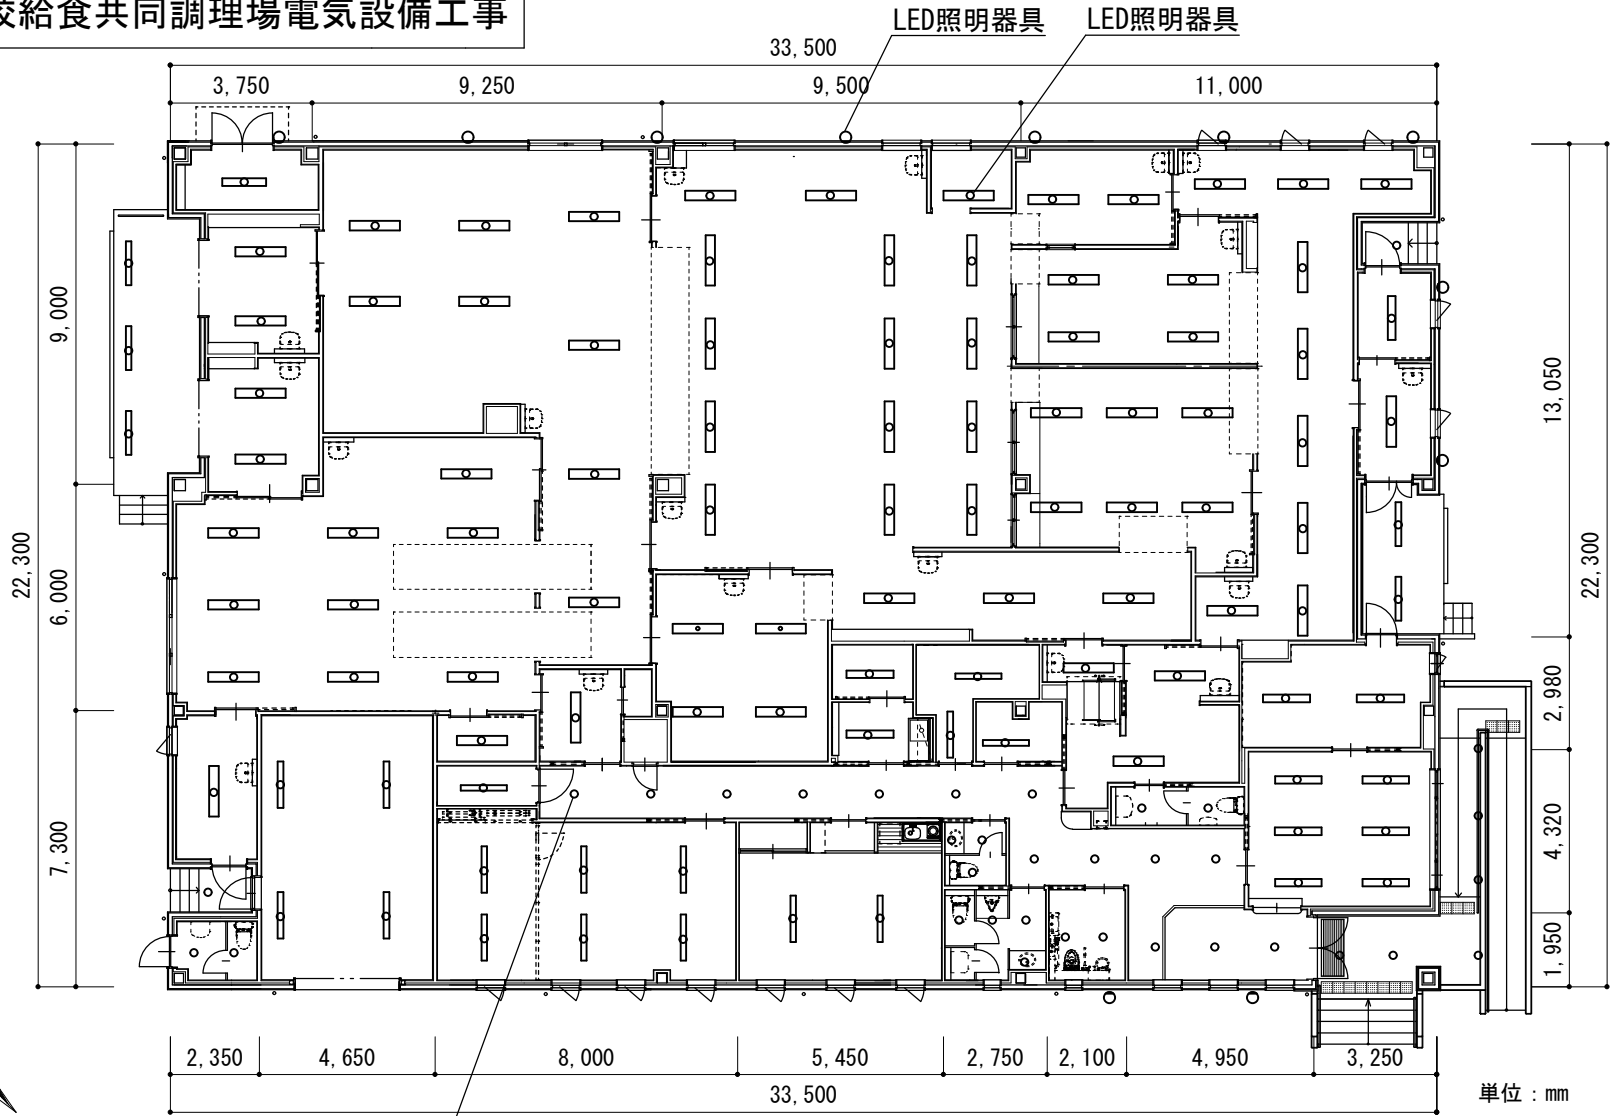

LED照明器具

1階平面図