

議第59号 契約の締結について

工 事 概 要 等


工 事 名	音戸学校給食共同調理場機械設備工事
工 事 場 所	呉市音戸町畑3丁目27番地内
工 事 概 要	衛生器具設備, 給水設備, 給湯設備, 排水設備, 液化石油ガス設備, 浄化槽設備, 空気調和設備, 換気設備 各一式
別 途 工 事	建設工事, 電気設備工事
完 成 期 限	令和9年8月31日
予 定 価 格	270,156,700円
契 約 金 額	269,500,000円
開 札 年 月 日	令和8年5月21日
参 加 業 者 数	1者

音戸学校給食共同調理場機械設備工事




工事場所：呉市音戸町畑3丁目27番地内

付近見取図 1/10,000


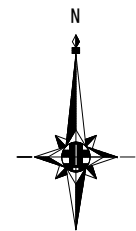


音戸学校給食共同調理場機械設備工事

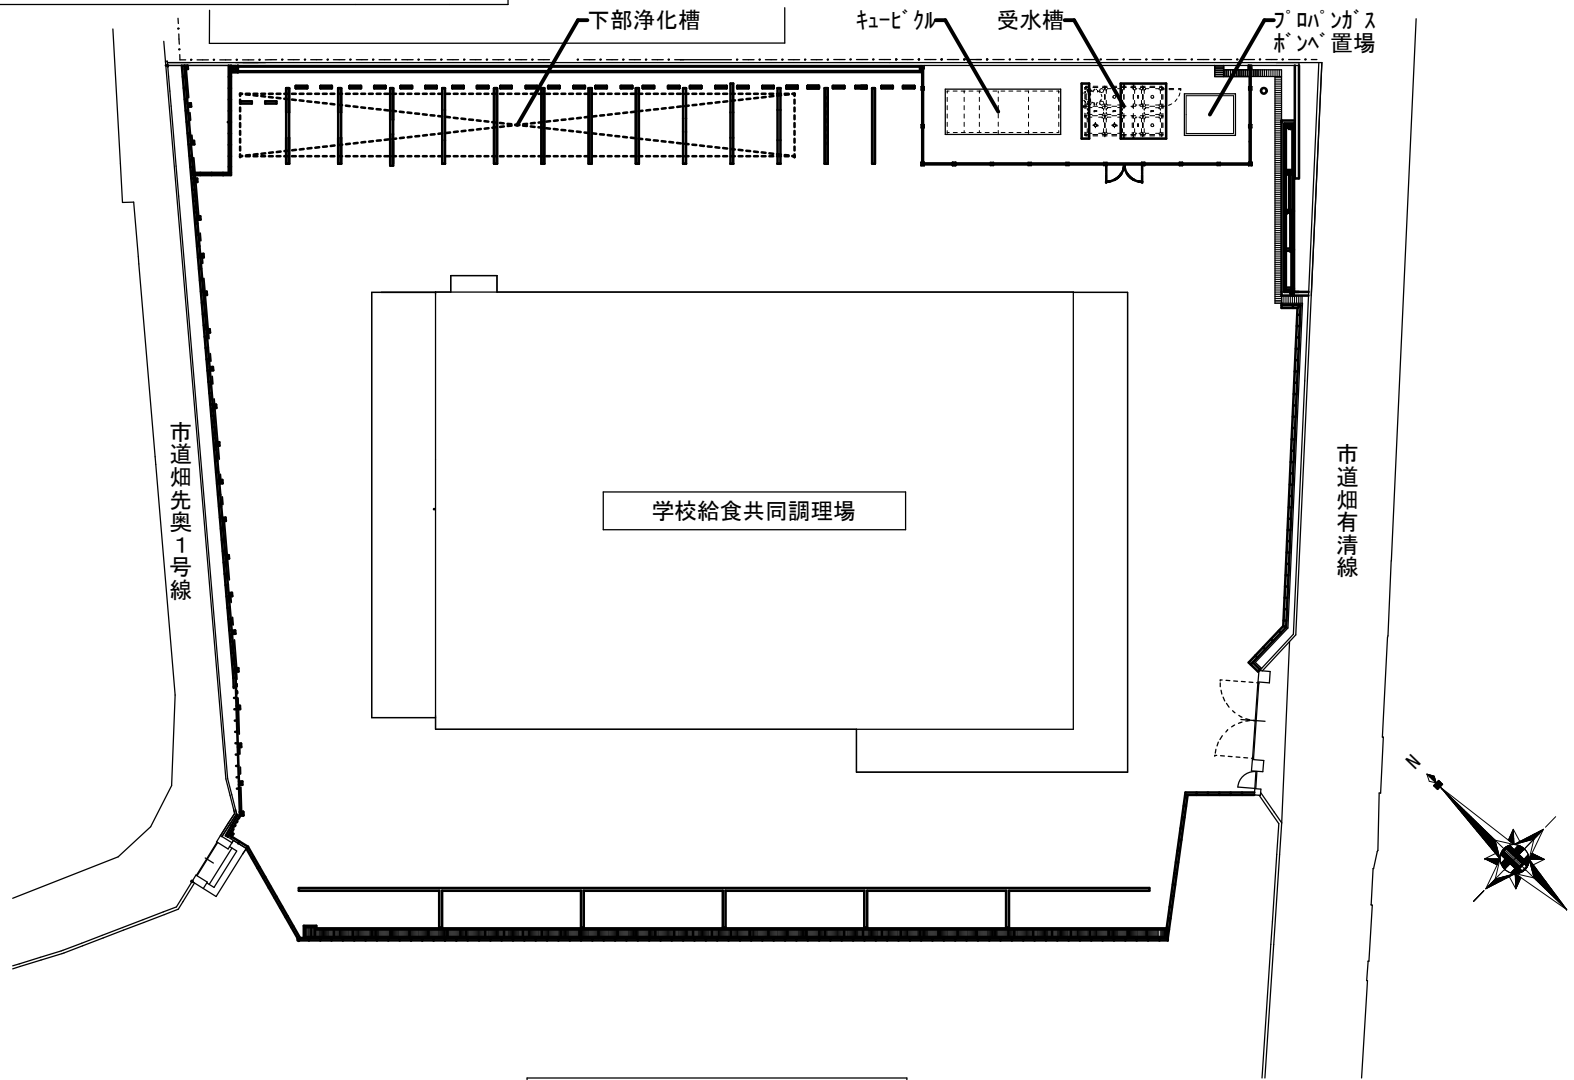

配置図 1/400

# 音戸学校給食共同調理場機械設備工事

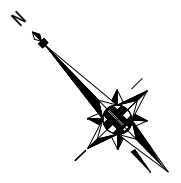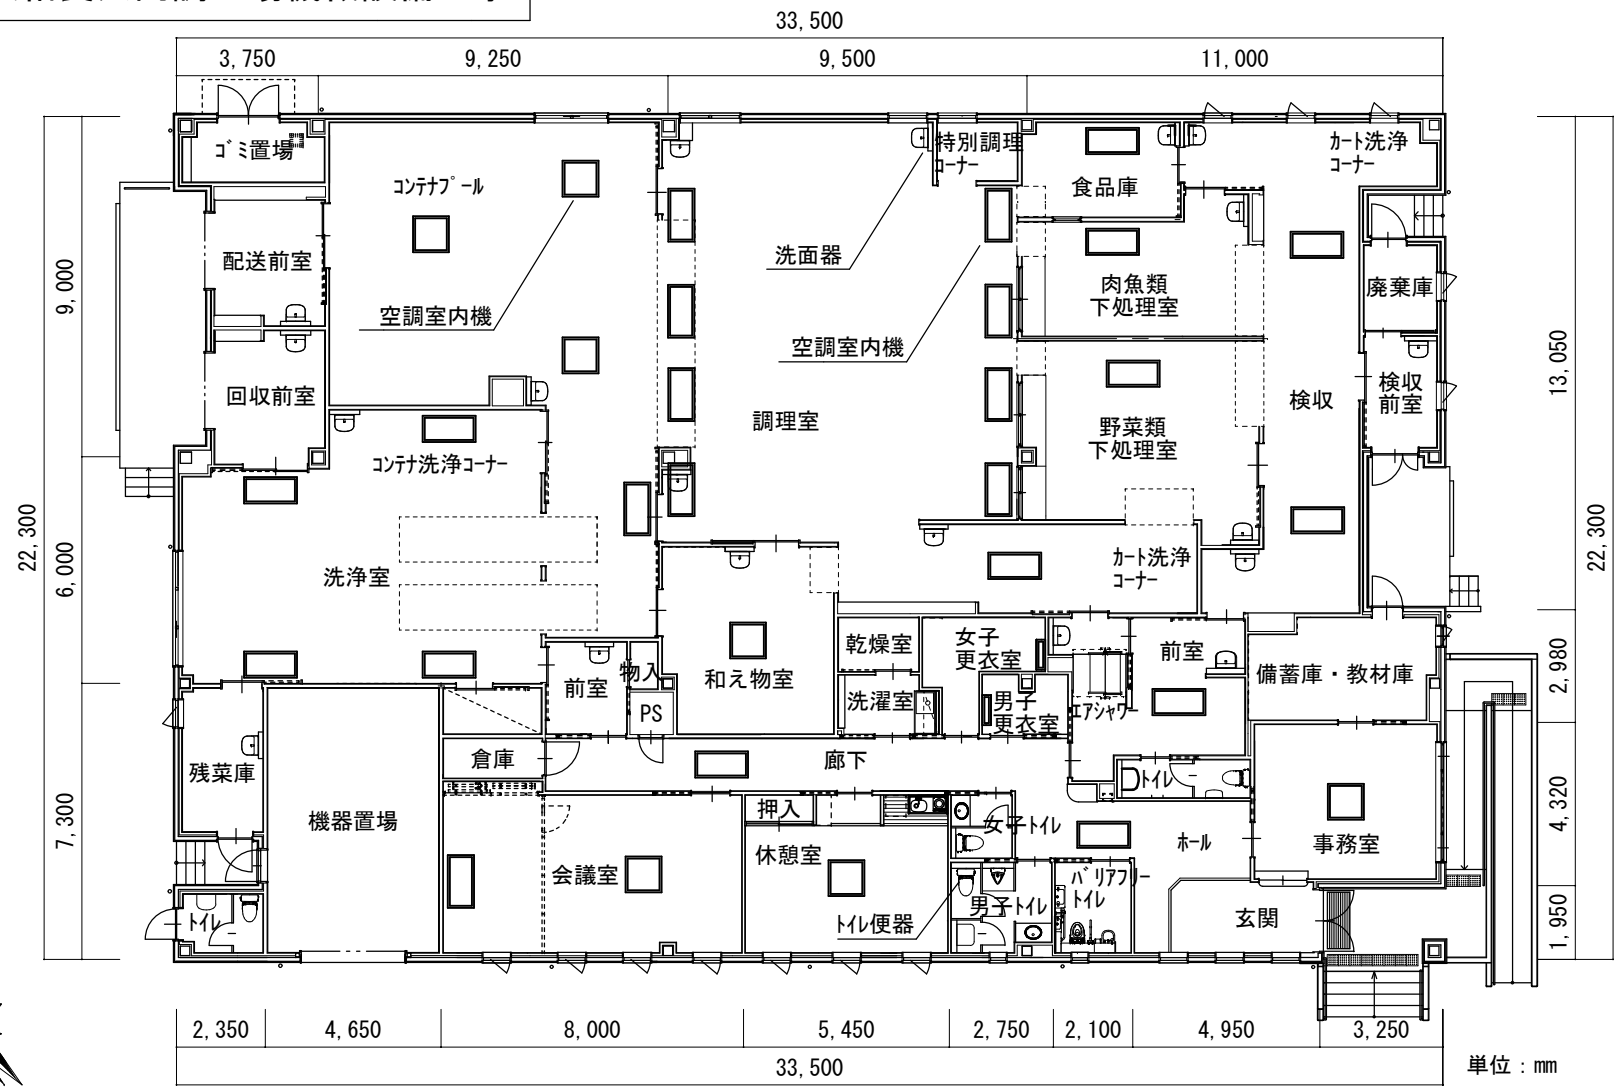

1階平面図