


平成28年2月 産業建設委員会行政報告資料
土 木 部


公共工事（土木部）の発注について（報告）

工 事 名	橋梁改良工事（役所橋） <small>りょう</small>
工 事 場 所	呉市中央2丁目地内外
工 事 概 要	橋長 L=5.6m W=25.1m 旧橋撤去工 一式，道路土工 一式，地盤改良工 一式，擁壁工 一式，カルバート工 一式，橋梁附属物工 一式，排水構造物工 一式，縁石工 一式，道路附属施設工 一式，道路植栽工 一式，構造物撤去工 一式，舗装工 一式，区画線工 一式，仮設工 一式
完 成 期 限	平成28年3月31日（予算の繰越承認後，工期延長の予定）
予 定 価 格	119,858,400円
契 約 金 額	105,371,280円
契 約 の 相 手 方	呉市倉橋町9906番地の6 長門大和建設株式会社 代表取締役 飛原 尊
契 約 の 方 法	一般競争入札（ダイレクト型・事後審査方式）
契 約 年 月 日	平成27年12月18日
参 加 業 者 数	7者


位置図

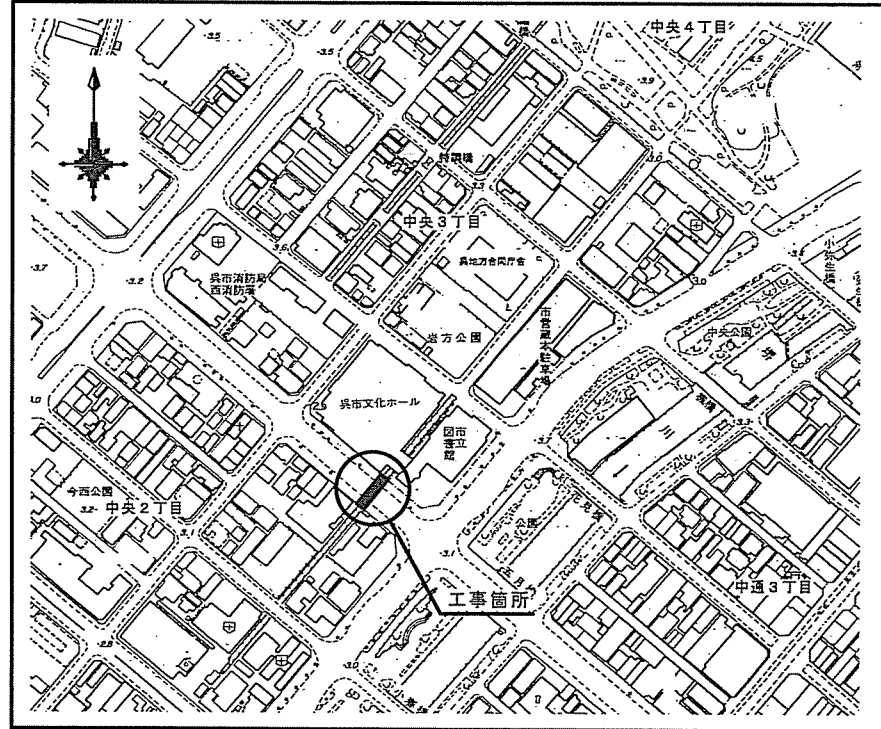


平面図

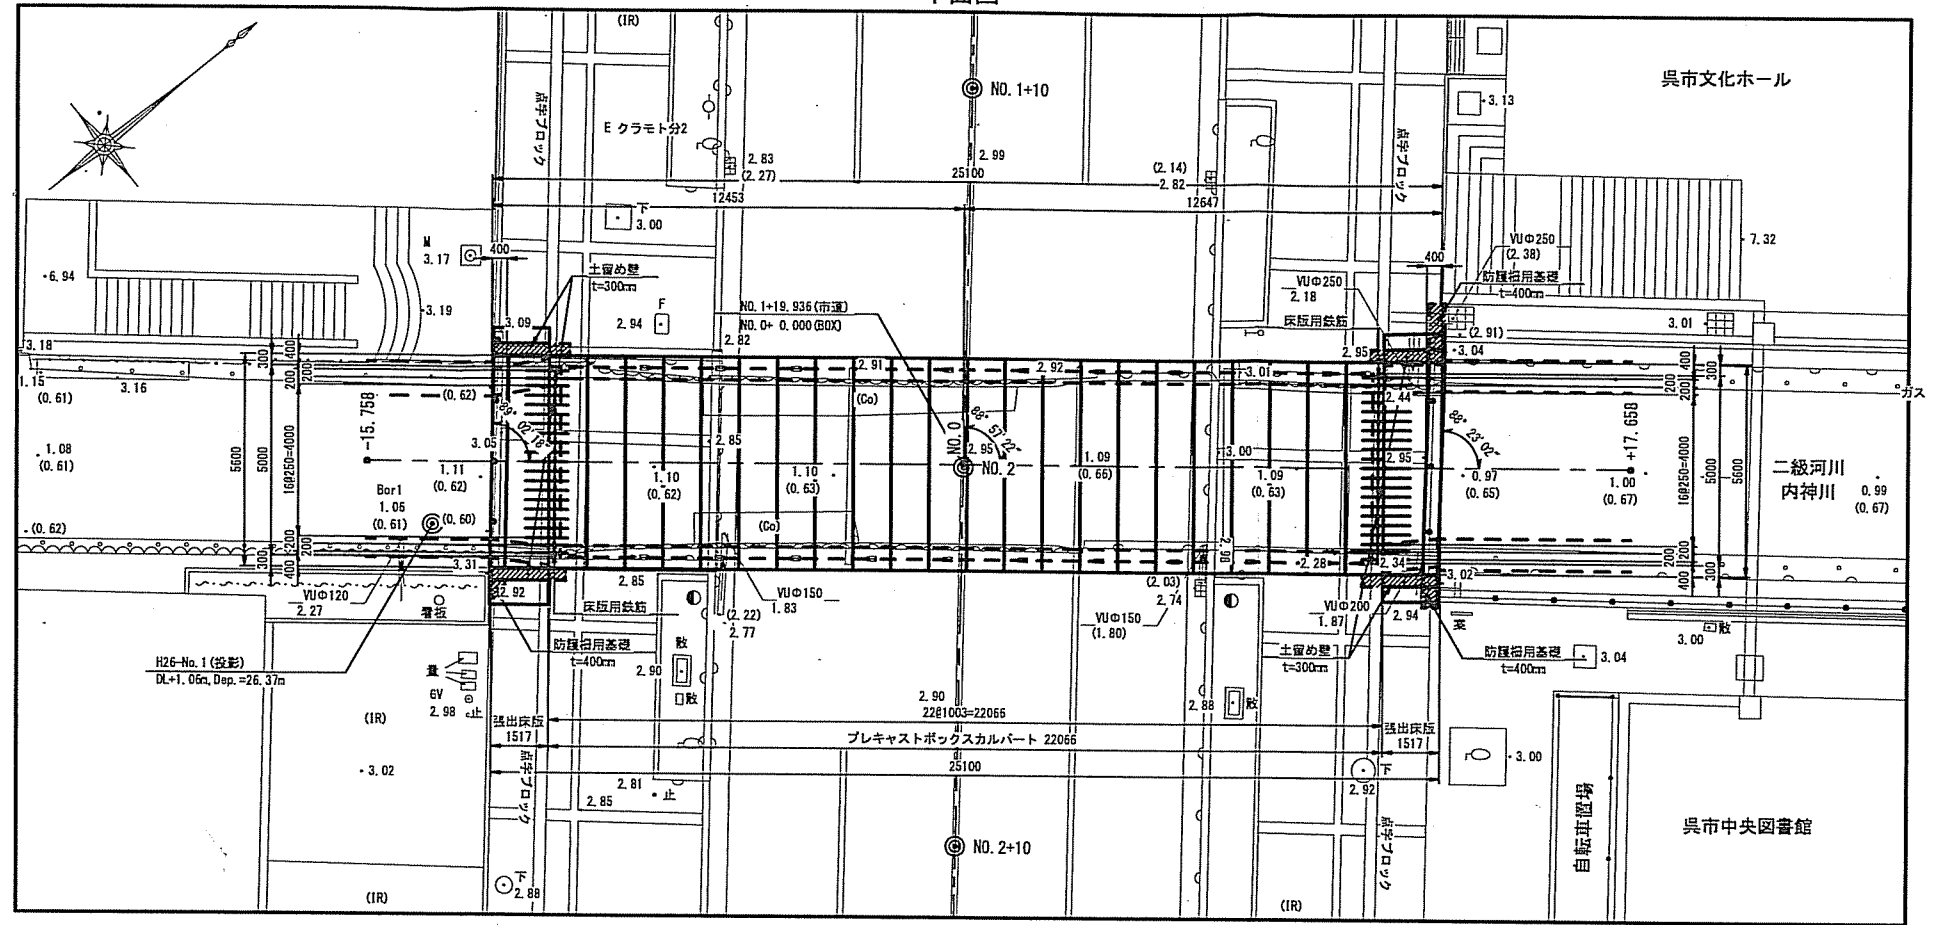


標準断面図

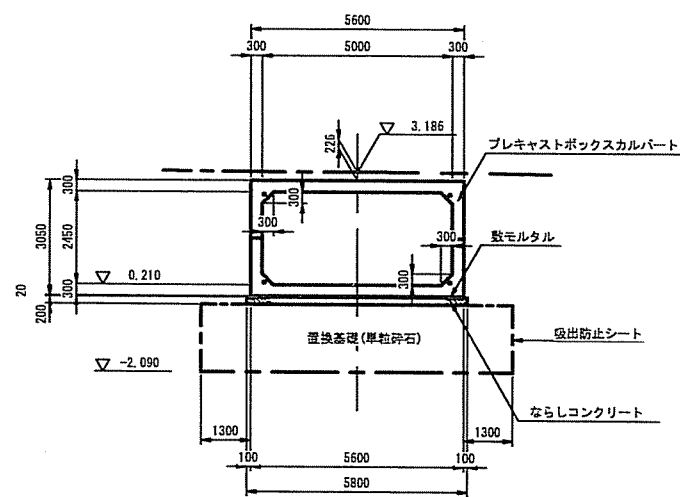

側面図

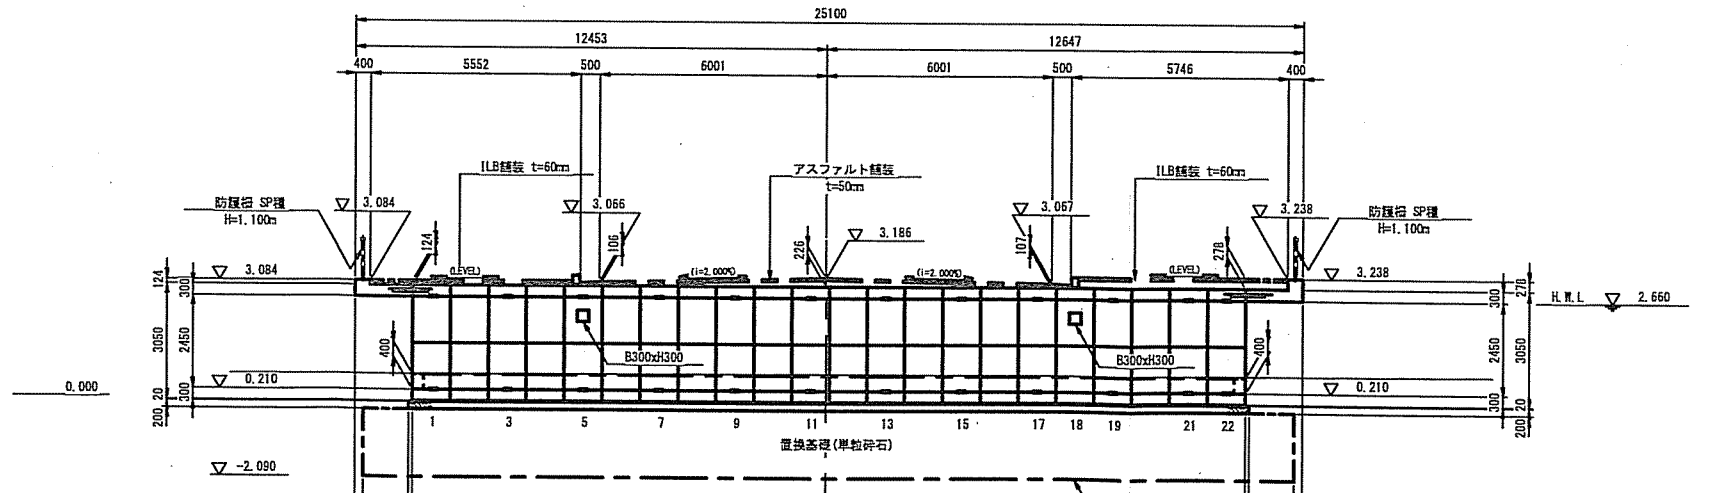

床版用鉄筋(下流側)

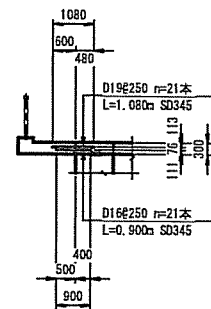

床版用鉄筋(上流側)

