



宮原浄水場薬品沈殿池解体撤去工事

位置図 S=1:20,000

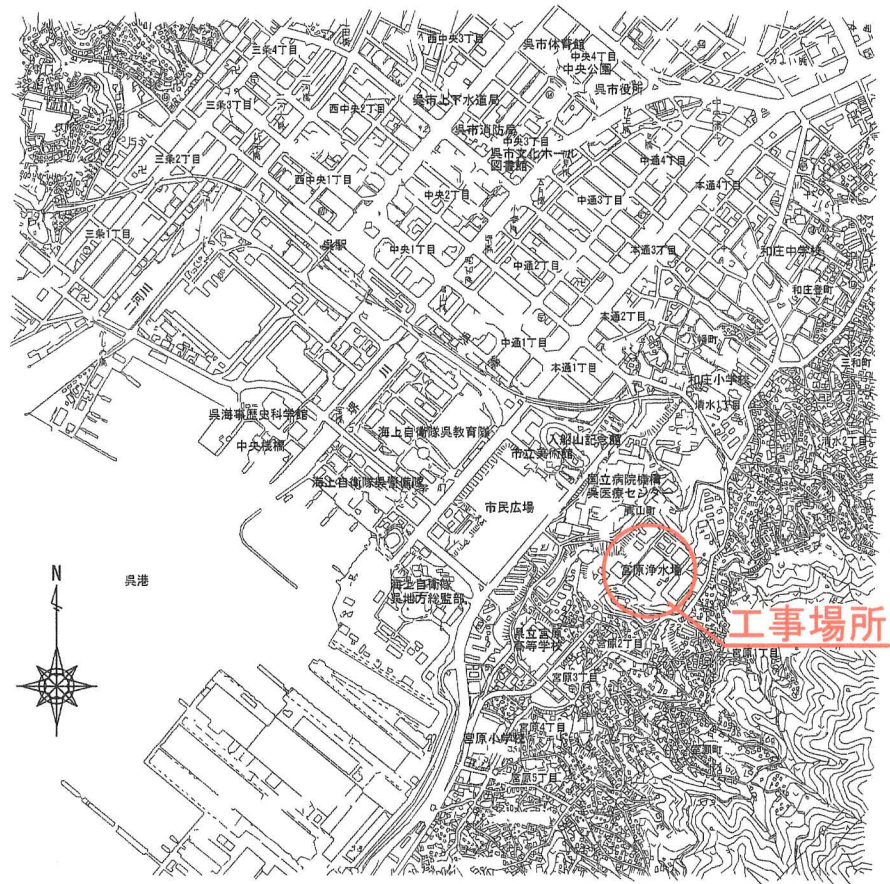

全体平面図 S=1:1,200

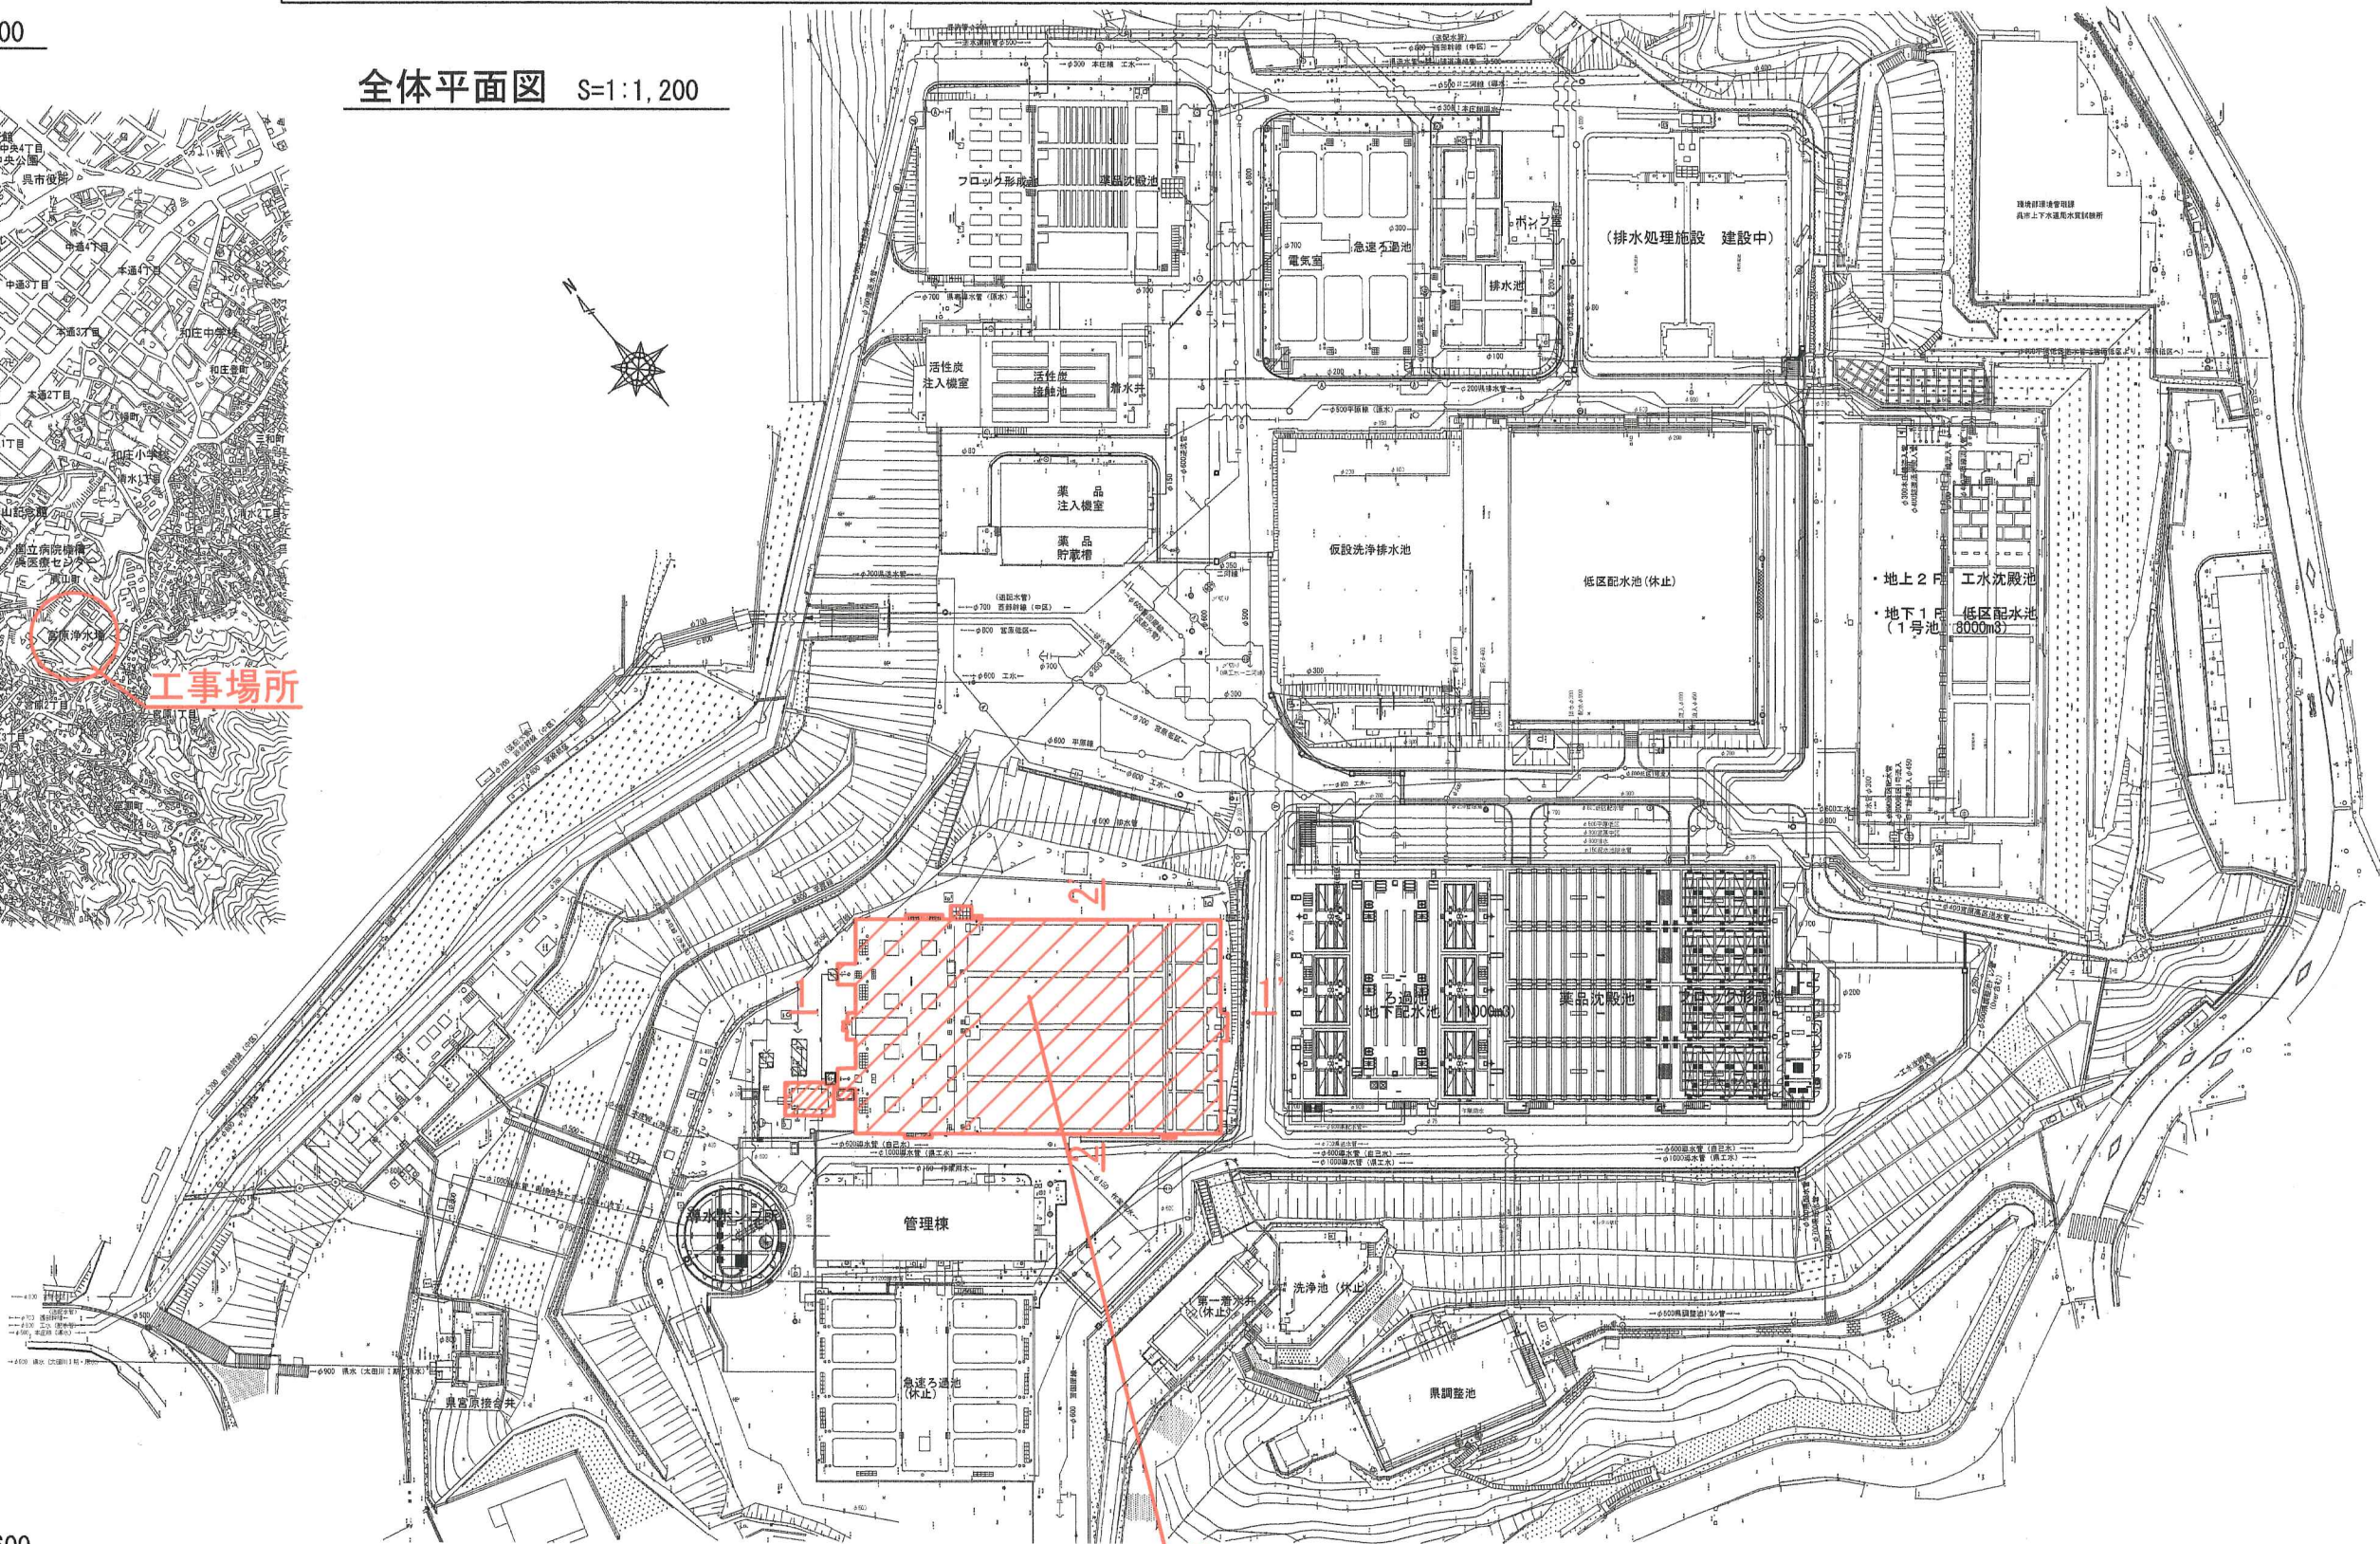

横断面図 S=1:600

