



工事名称：平原高区ポンプ所外電気計装設備工事
工事場所：呉市平原町地内外

位置図 S=1/50000

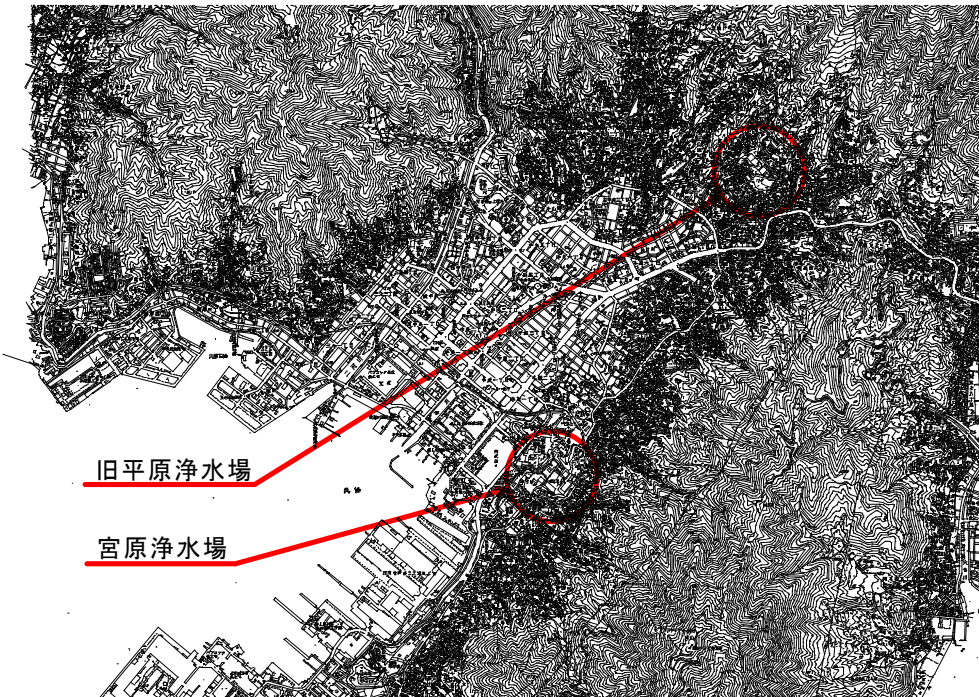

旧平原浄水場全体平面図 S=1/1000

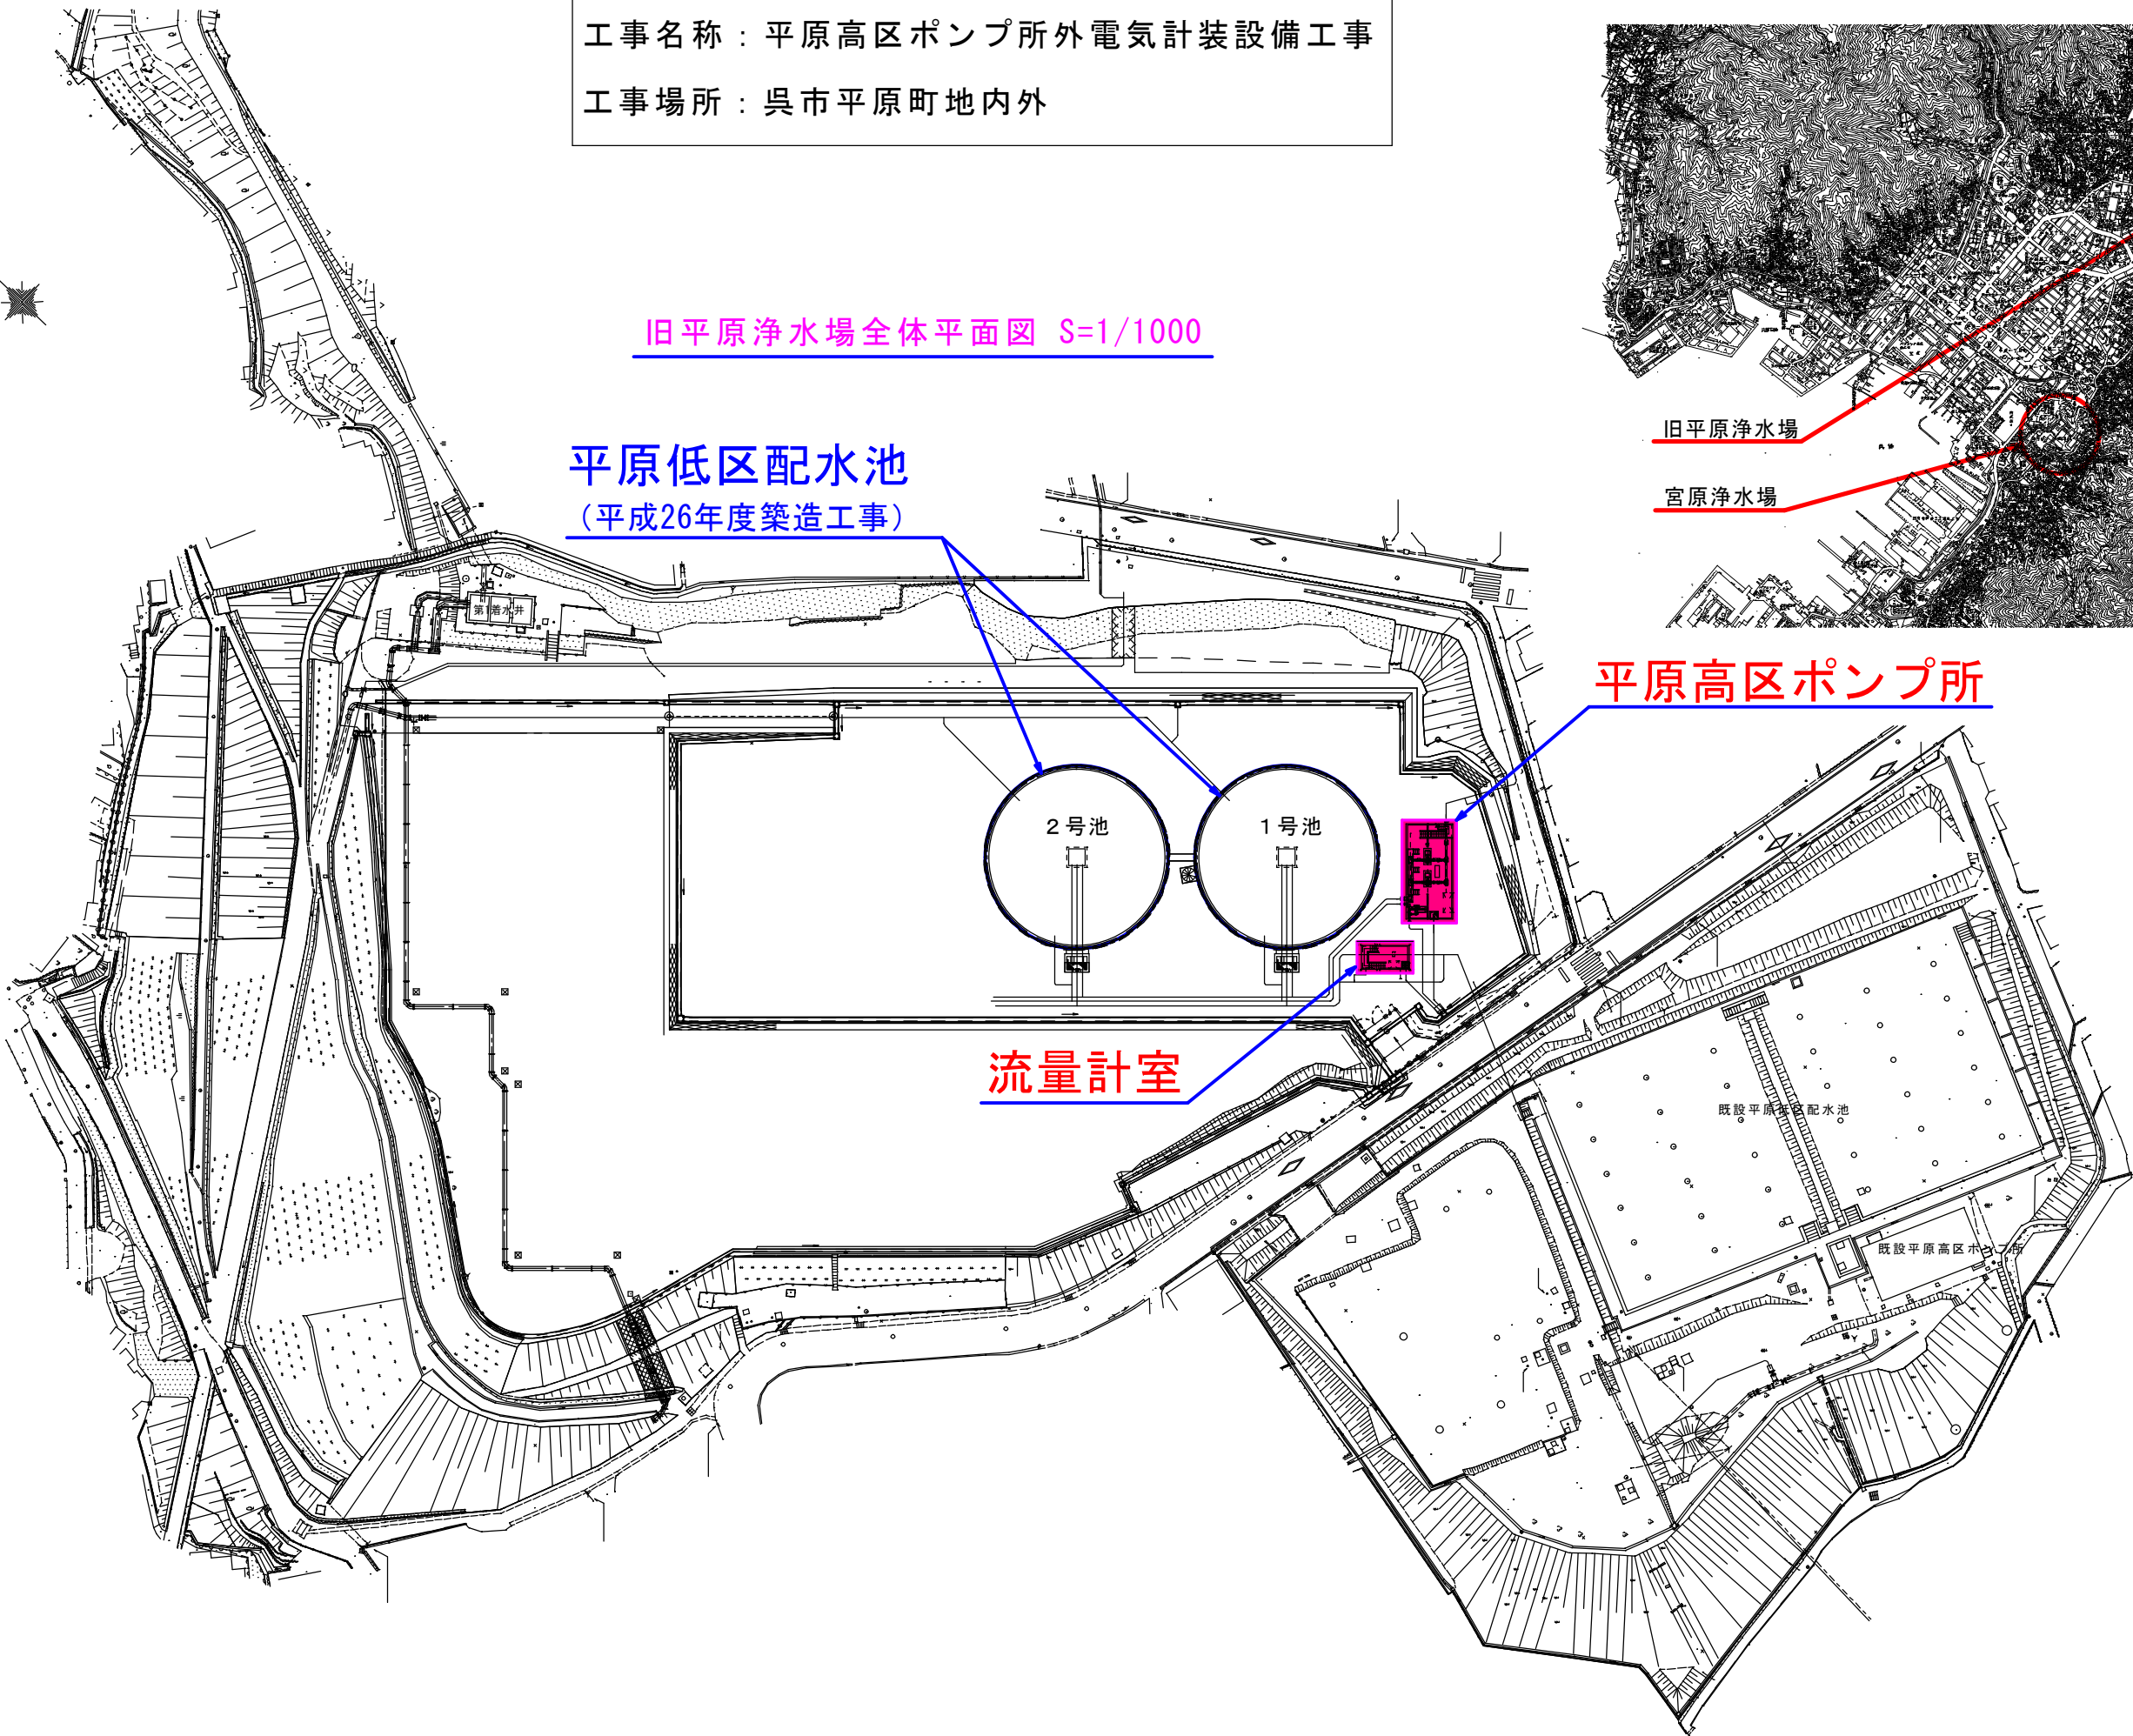

平原低区配水池
(平成26年度築造工事)


流量計室

平原高区ポンプ所


既設平原低区配水池

既設平原高区ポンプ所

システム系統図

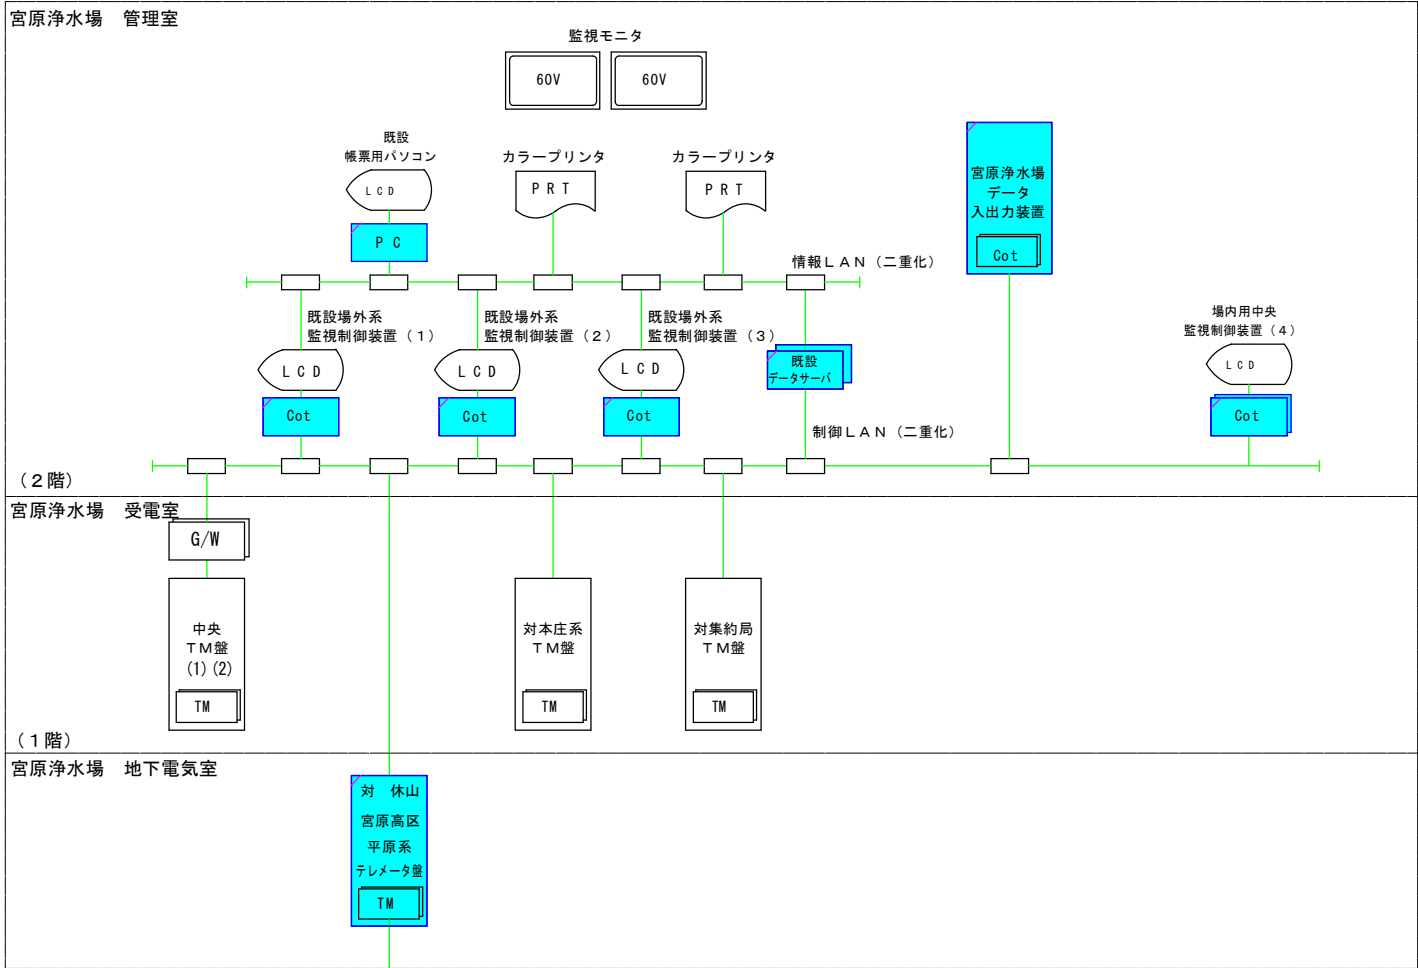

NTT専用回線

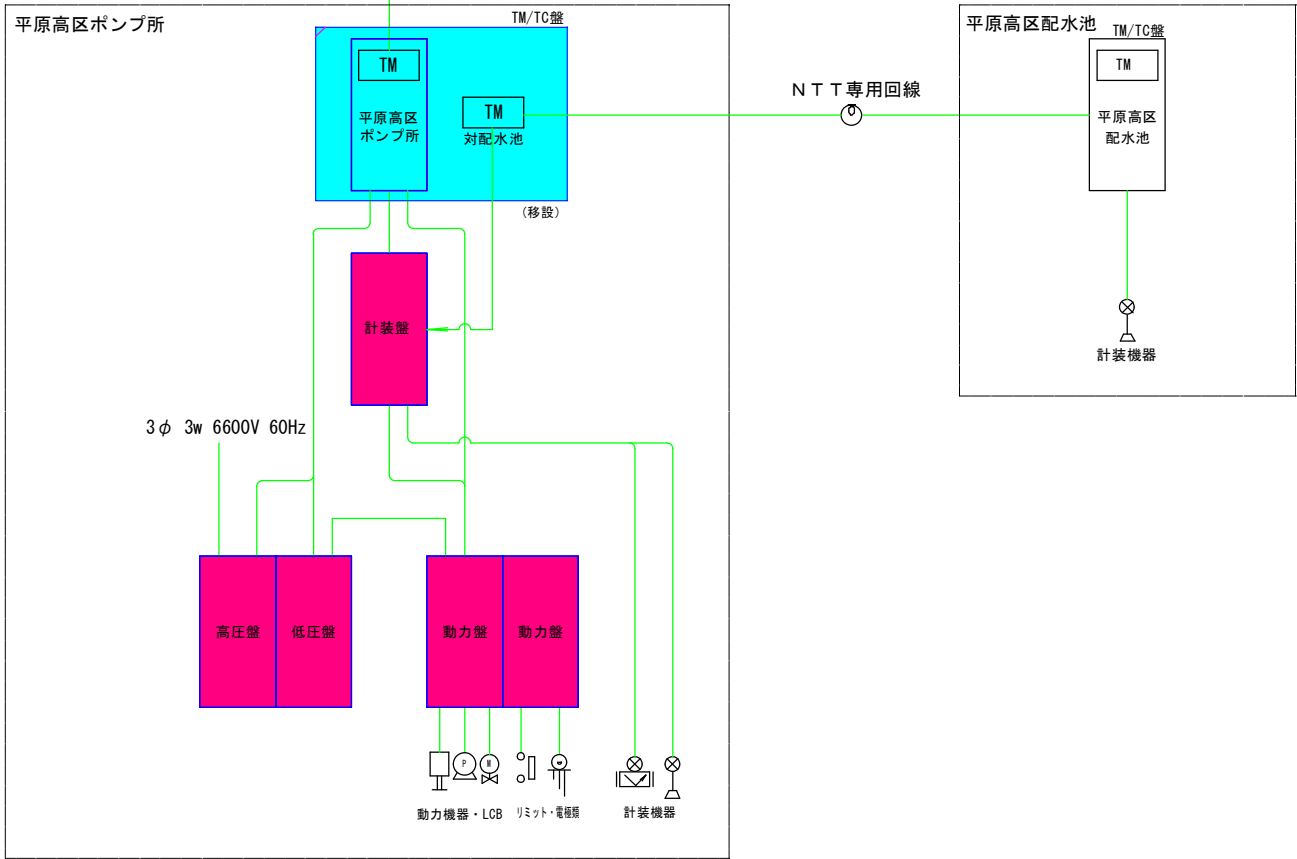


凡例

記 号	名 称
LCD	液晶ディスプレイ装置
PRT	プ リ ン タ
G/W	ゲ ー ト ウ ェ イ
TM	テレメータ装置
Cot	コントローラ
PC	パ ソ コ ン
I/O	入 出 力 装 置
	超 音 波 式 流 量 計
	投 込 式 レ ベ ル 計

は、ソフトウェアのみの更新を示す。

は、ハードウェア及びソフトウェアの更新を示す。

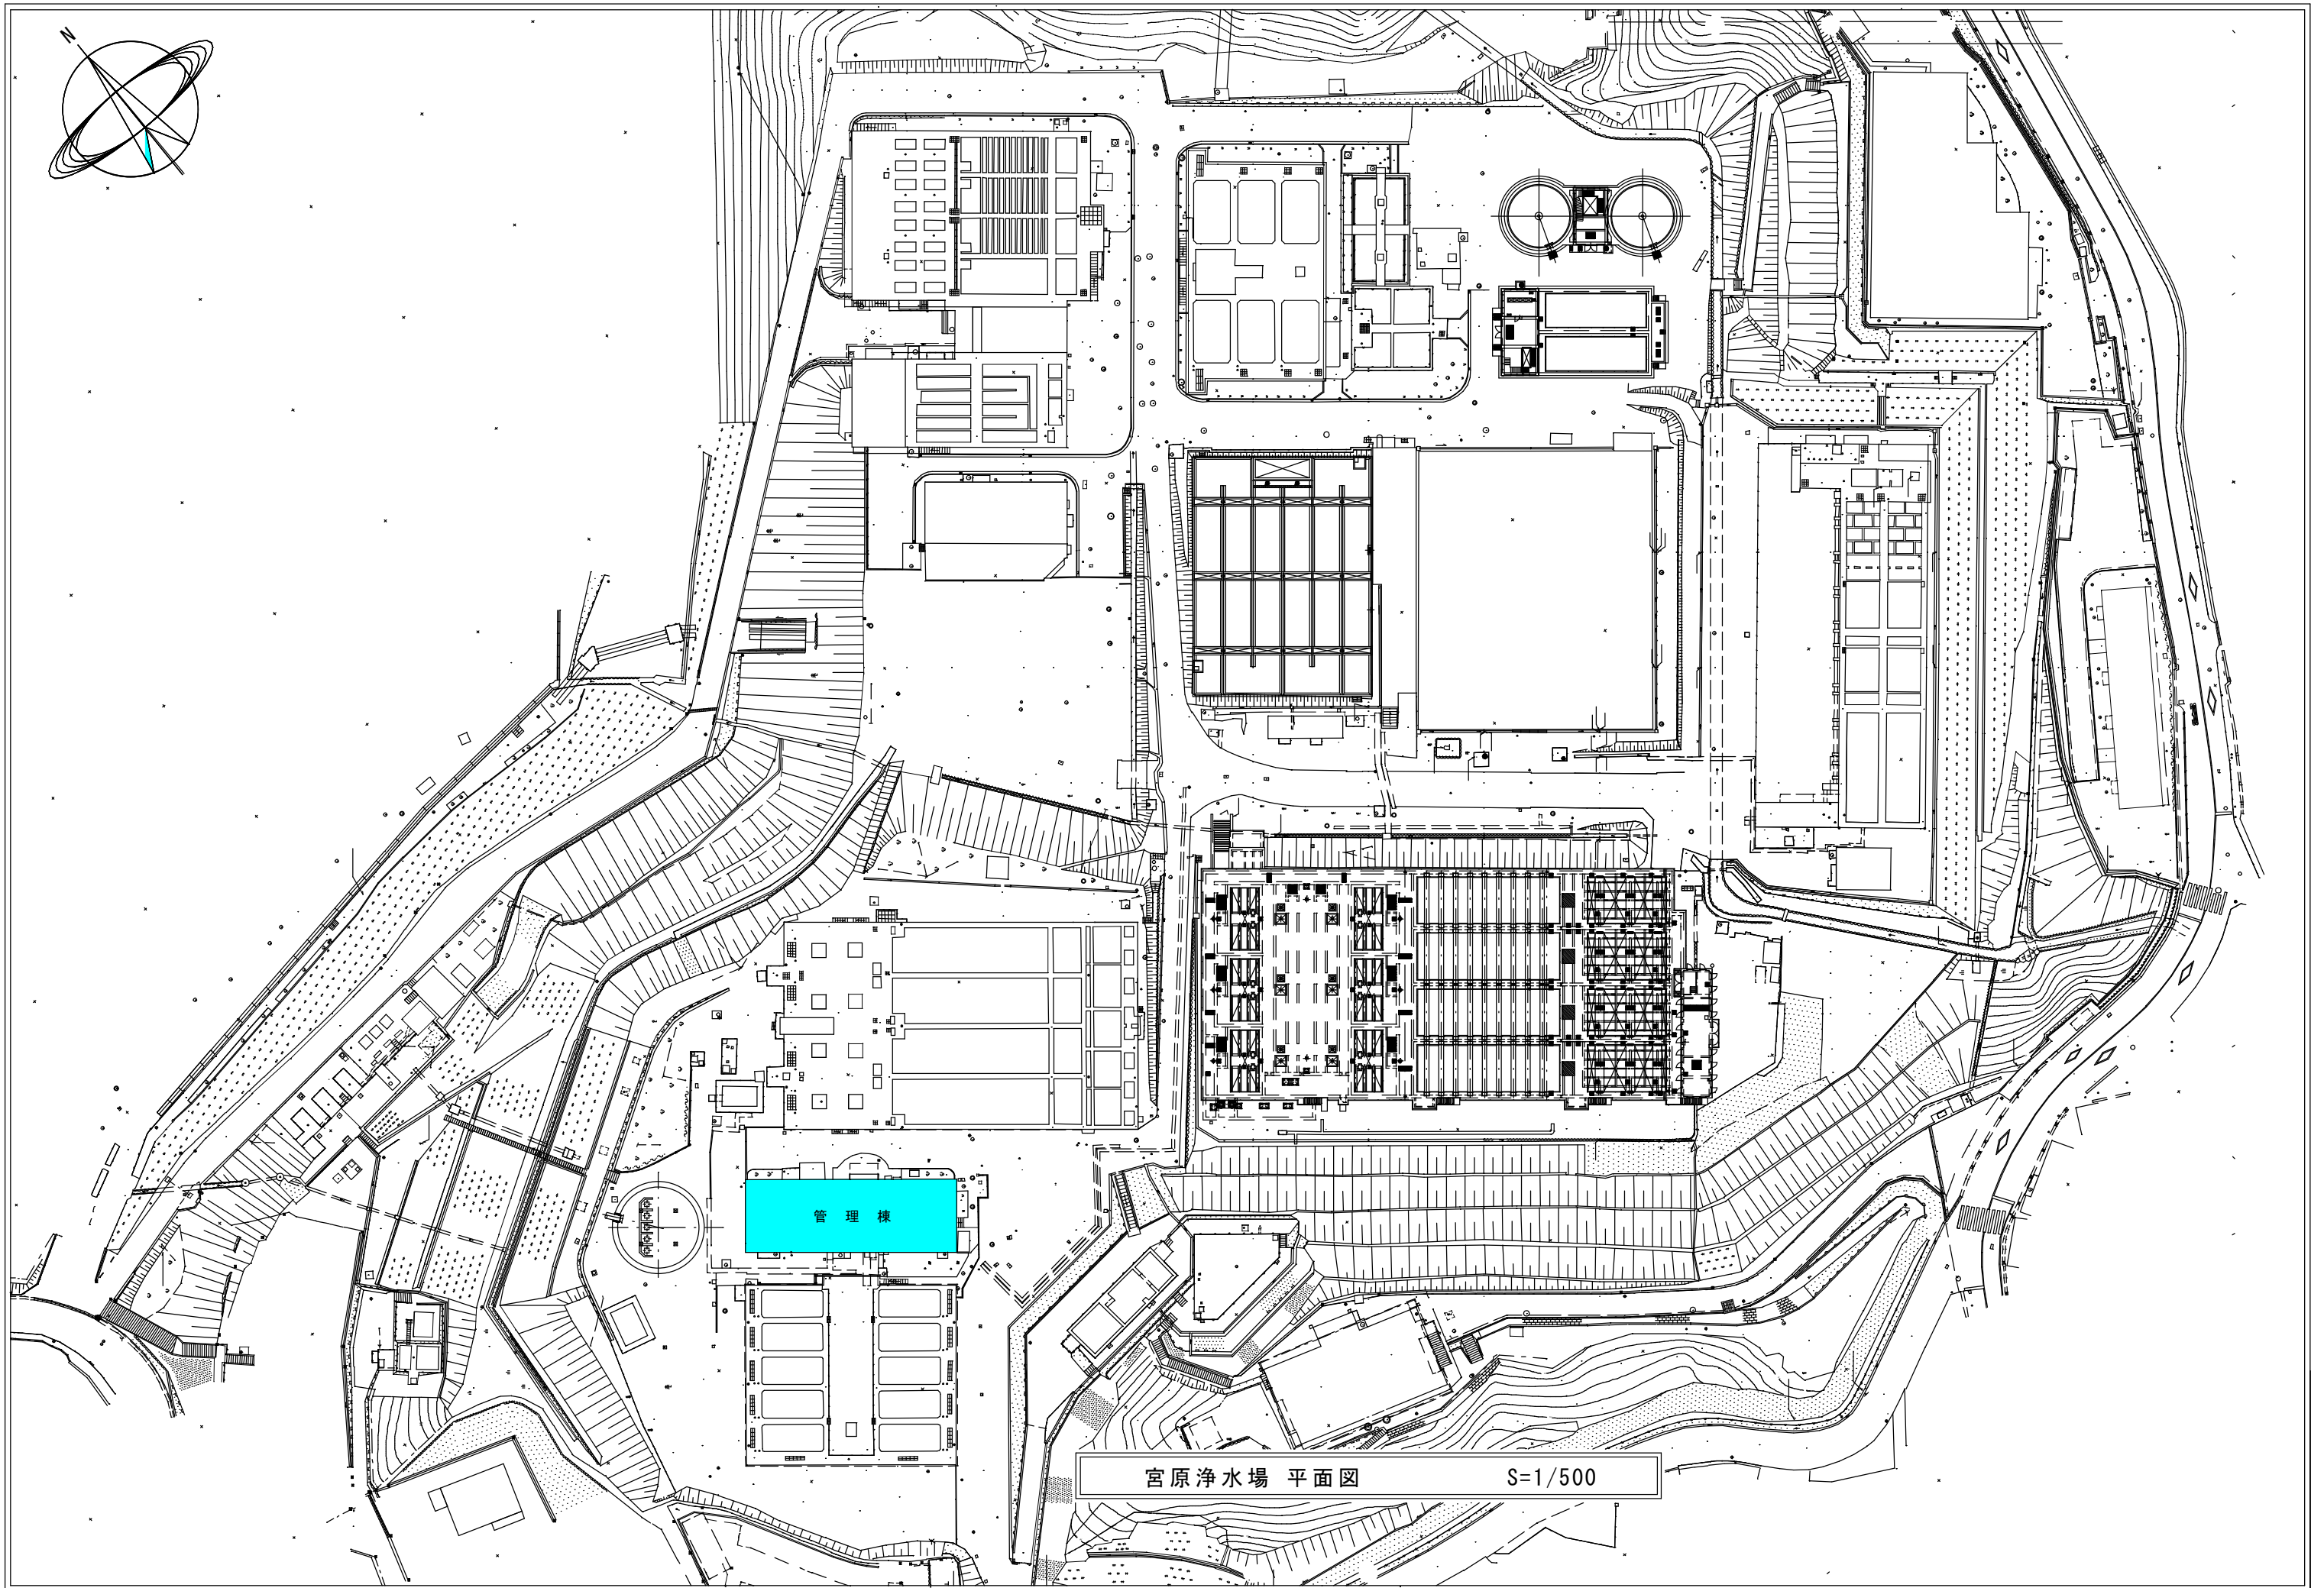

宮原浄水場 平面図

S=1/500