


公共工事（施設管理部）の発注について（報告）

工 事 名	新町ポンプ場沈砂池設備工事
工 事 場 所	呉市吉浦新町2丁目1番20号
工 事 概 要	雨水沈砂池設備 一式 スクリーンかす設備 一式 クレーン類物揚設備 一式 附帯工 一式
完 成 期 限	平成30年3月15日
予 定 価 格	231,381,360円
契 約 金 額	225,504,000円
契 約 の 相 手 方	広島市中区小町3番25号 株式会社フソウ中国支社 支社長 和田 賢治
契 約 方 法	一般競争入札（事前審査方式）
契 約 年 月 日	平成28年8月22日
参 加 業 者 数	1者

# 新町ポンプ場全体平面図 S=1/400

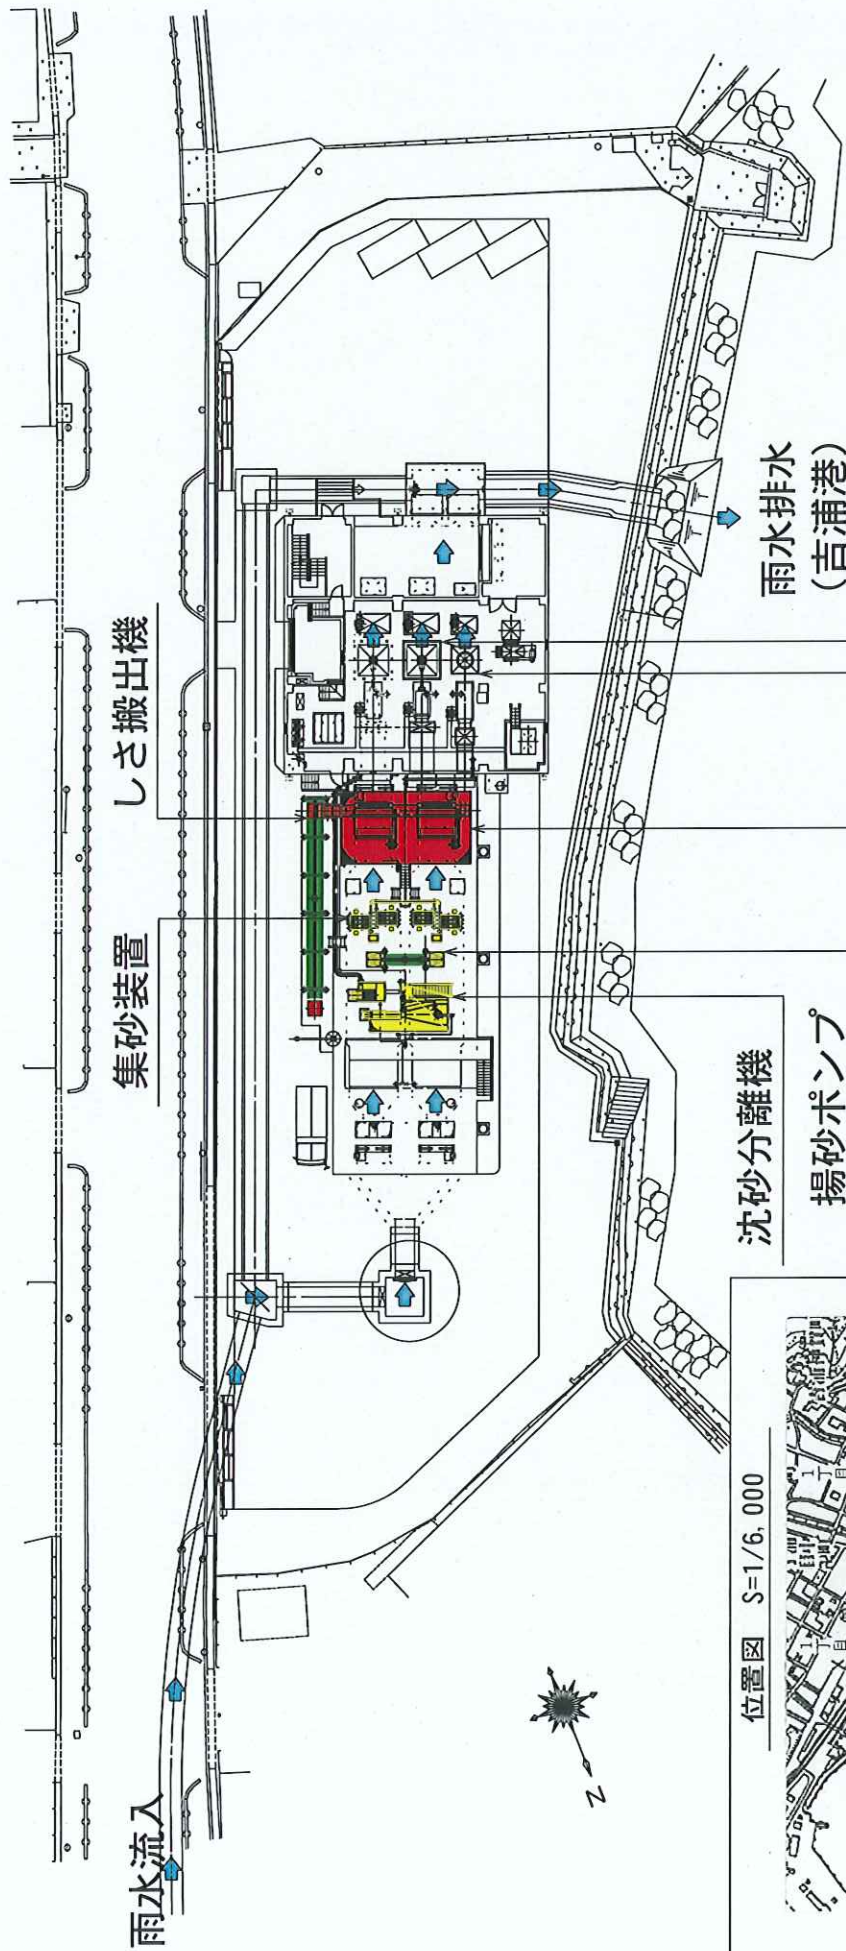

## 凡例

- 雨水沈砂池設備
- スクリーンかす設備
- クレーン類物揚設備
- 雨水排水の流れ

位置図 S=1/6,000




NO. 1 雨水ポンプ

NO. 2 雨水ポンプ

新町ポンプ場  
(嵐市吉浦新町2丁目1番20号)  
吉浦港

# 新町ポンプ場断面図 S=1/200

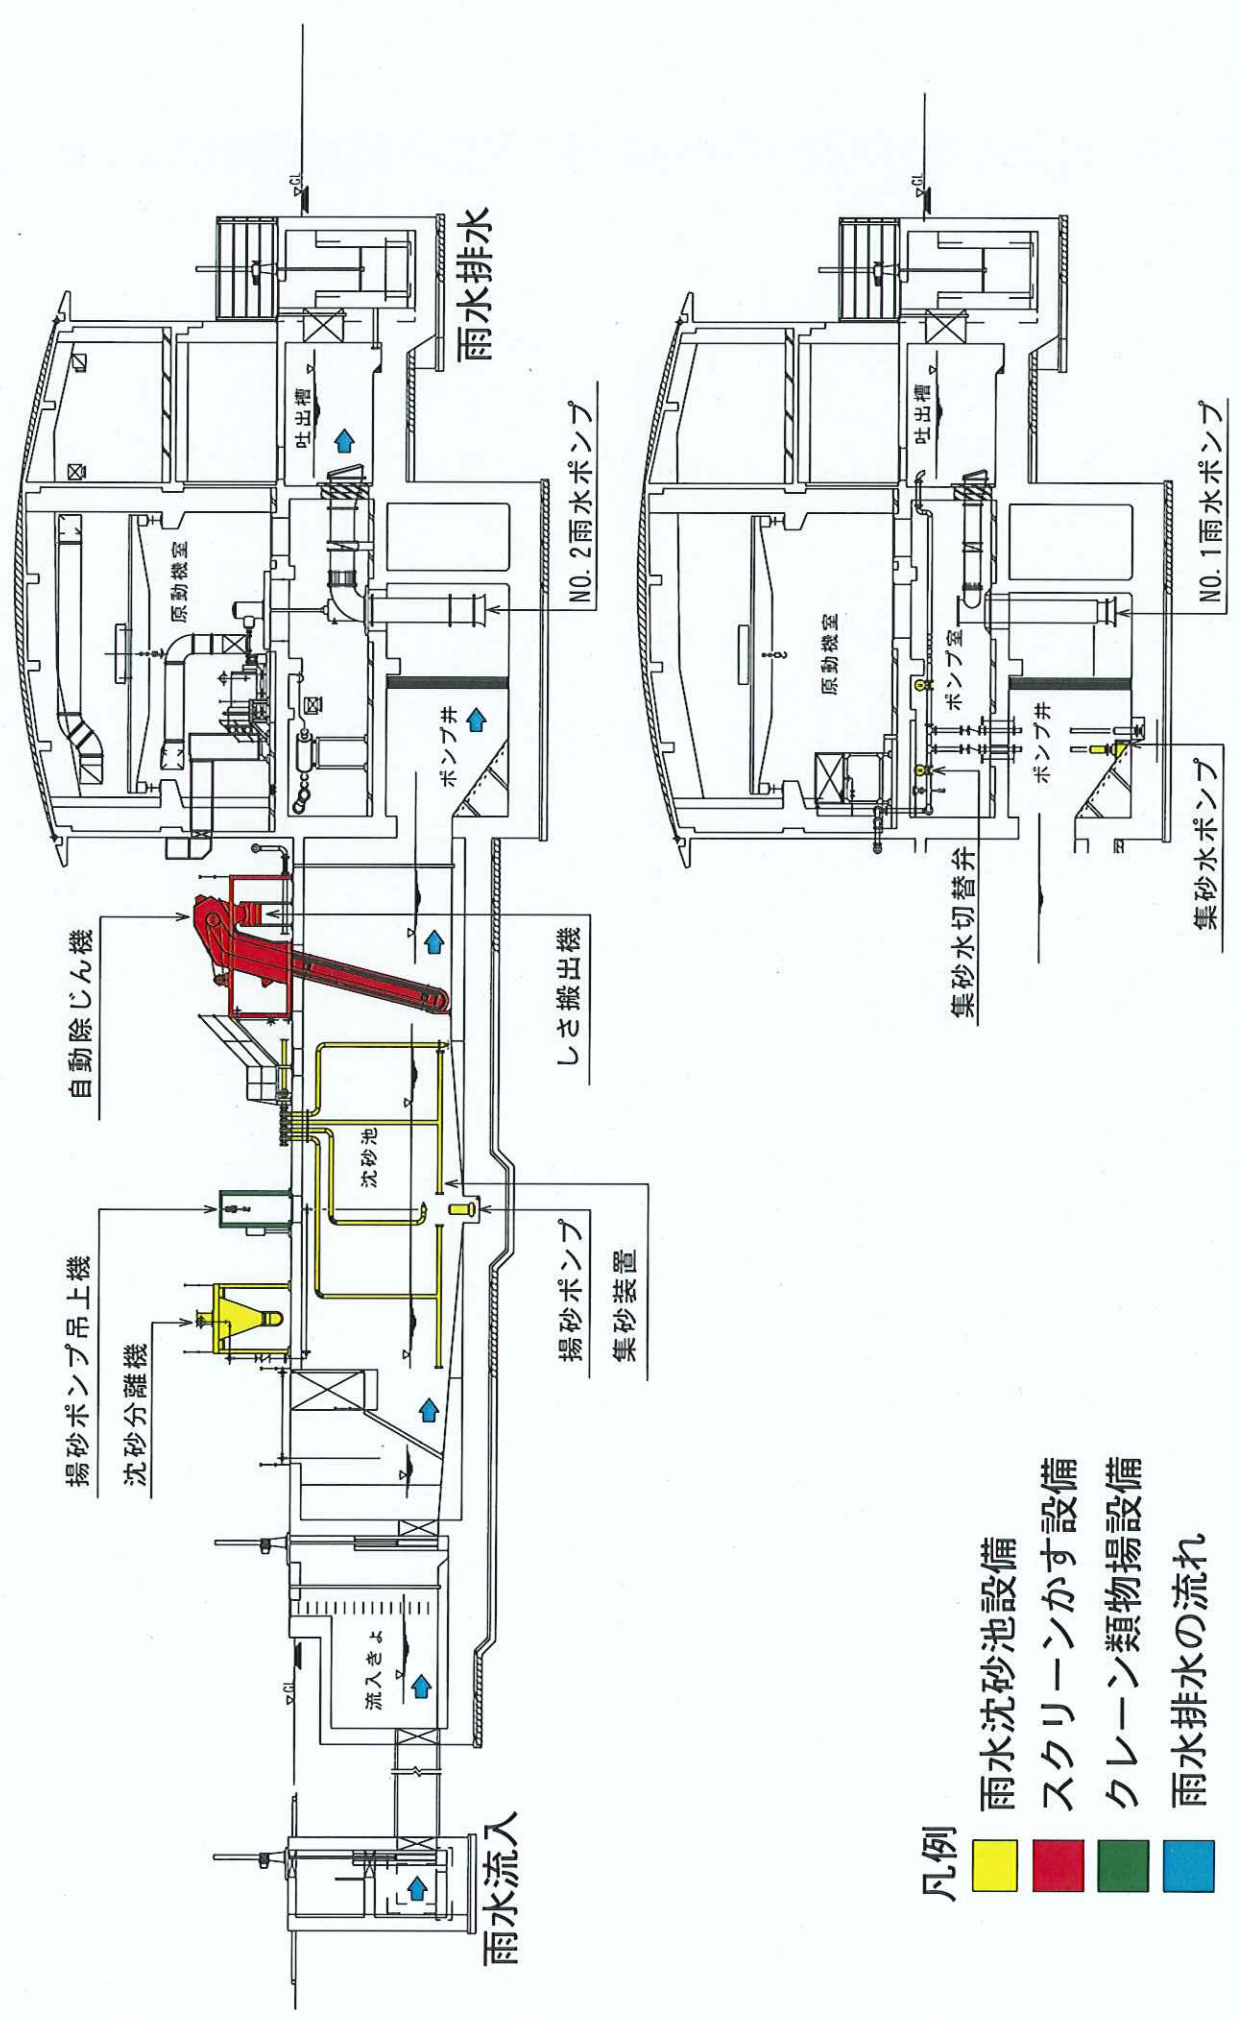

- 凡例
- 雨水沈砂池設備
  - スクリーンかす設備
  - クレーン類物揚設備
  - 雨水排水の流れ