



議第50号 契約の締結について

工 事 概 要 等


工 事 名	東畑中学校校舎建設工事			
工 事 場 所	呉市東畑2丁目7番38号			
工 事 概 要	構造・階数	鉄筋コンクリート造，地上2階建て		
	延べ面積	1階	773.74㎡	
		2階	773.74㎡	
		合計	1,547.48㎡	
	外部仕上げ	屋根	フッ素樹脂塗装鋼板ぶき	
		外壁	吹き付けタイル	
		建具	アルミ製	
	主な施設等	1階	玄関ホール，職員室，校長室，保健室，特別支援教室	
		2階	普通教室	
	その他	消火ポンプ室設置工事 一式，外構工事 一式		
別 途 工 事	電気設備工事 給排水その他設備工事 空調設備工事			
完 成 期 限	平成30年3月15日			
予 定 価 格	353,340,360円			
契 約 金 額	331,236,000円			
開 札 年 月 日	平成29年2月9日			
参 加 業 者 数	1者			

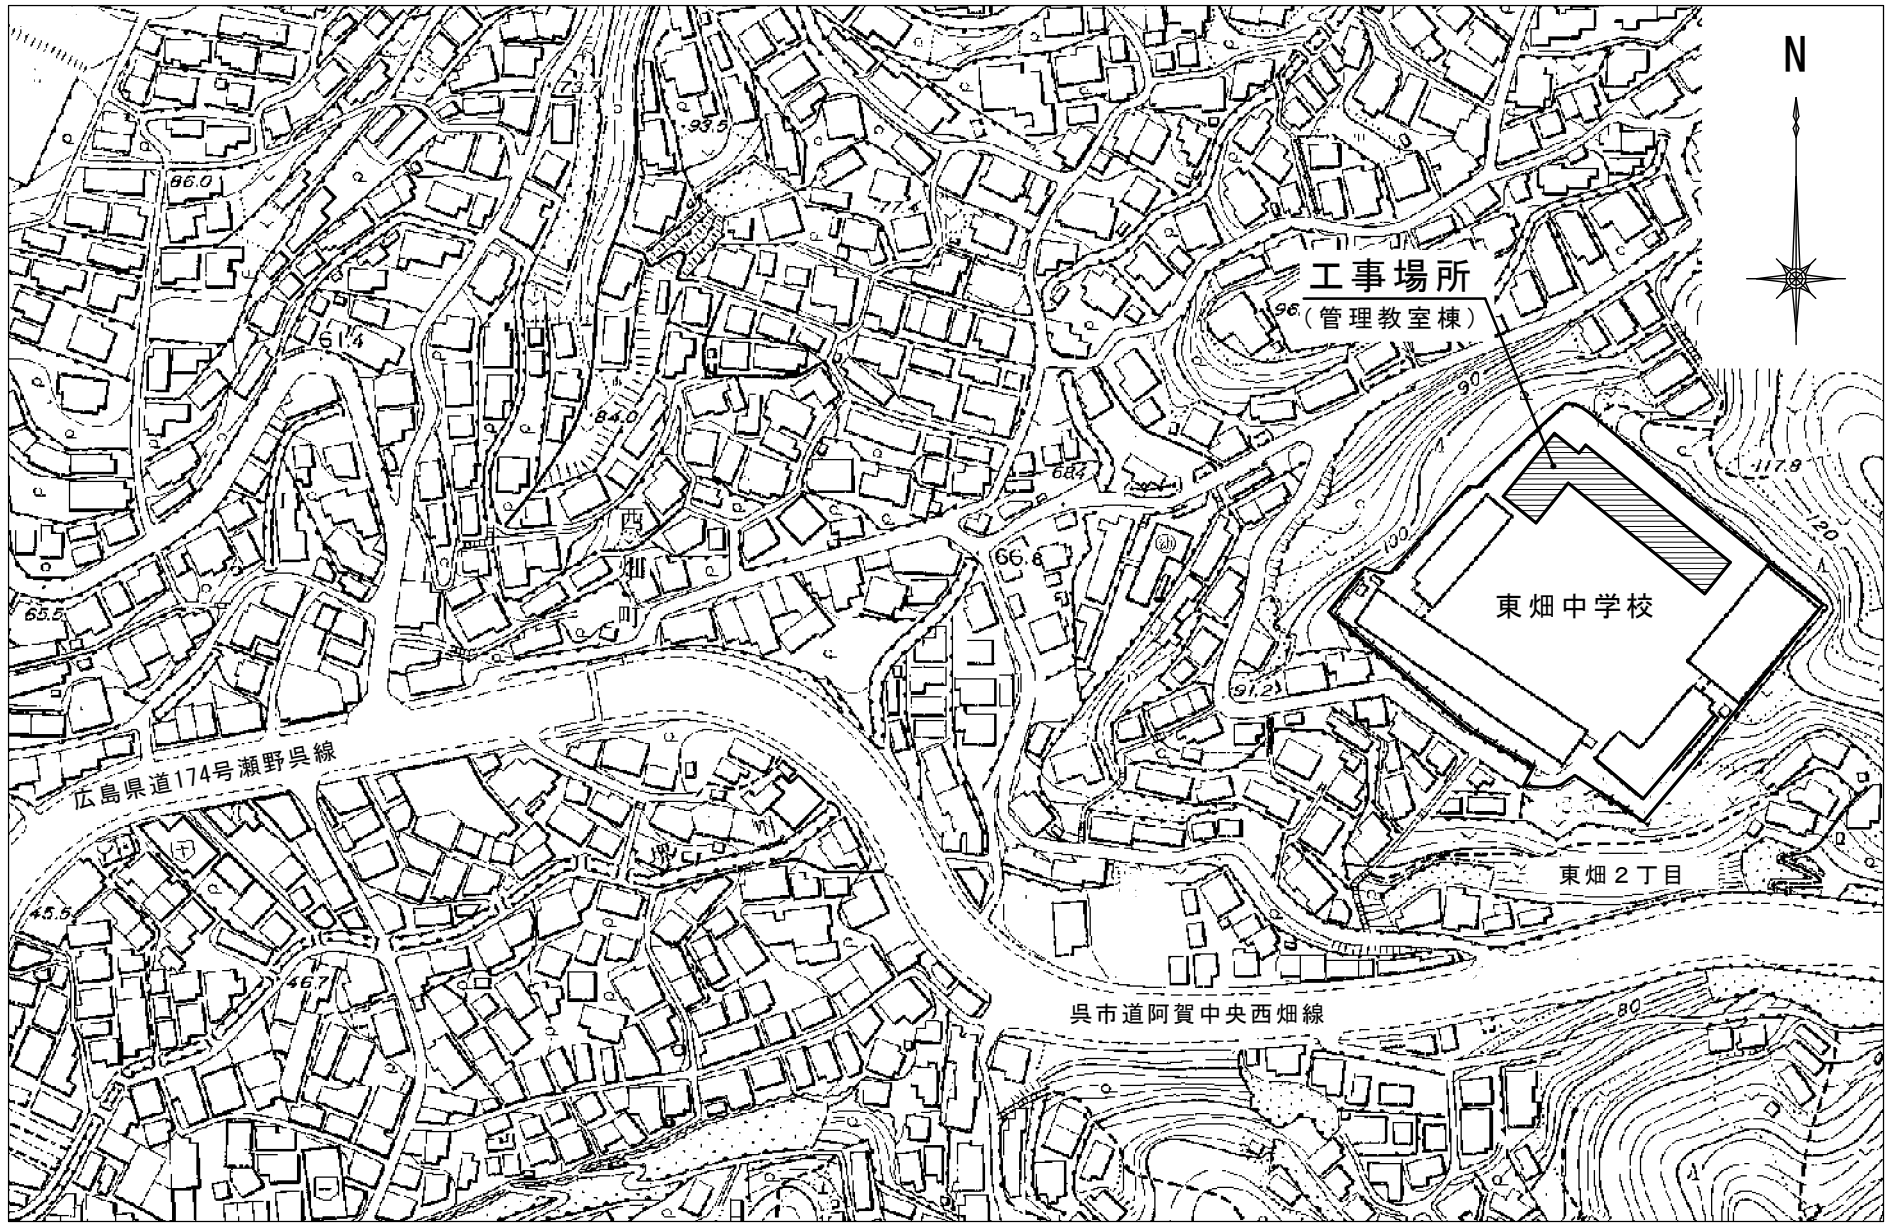


東畑中学校校舎建設工事 付近見取図 1/2,000

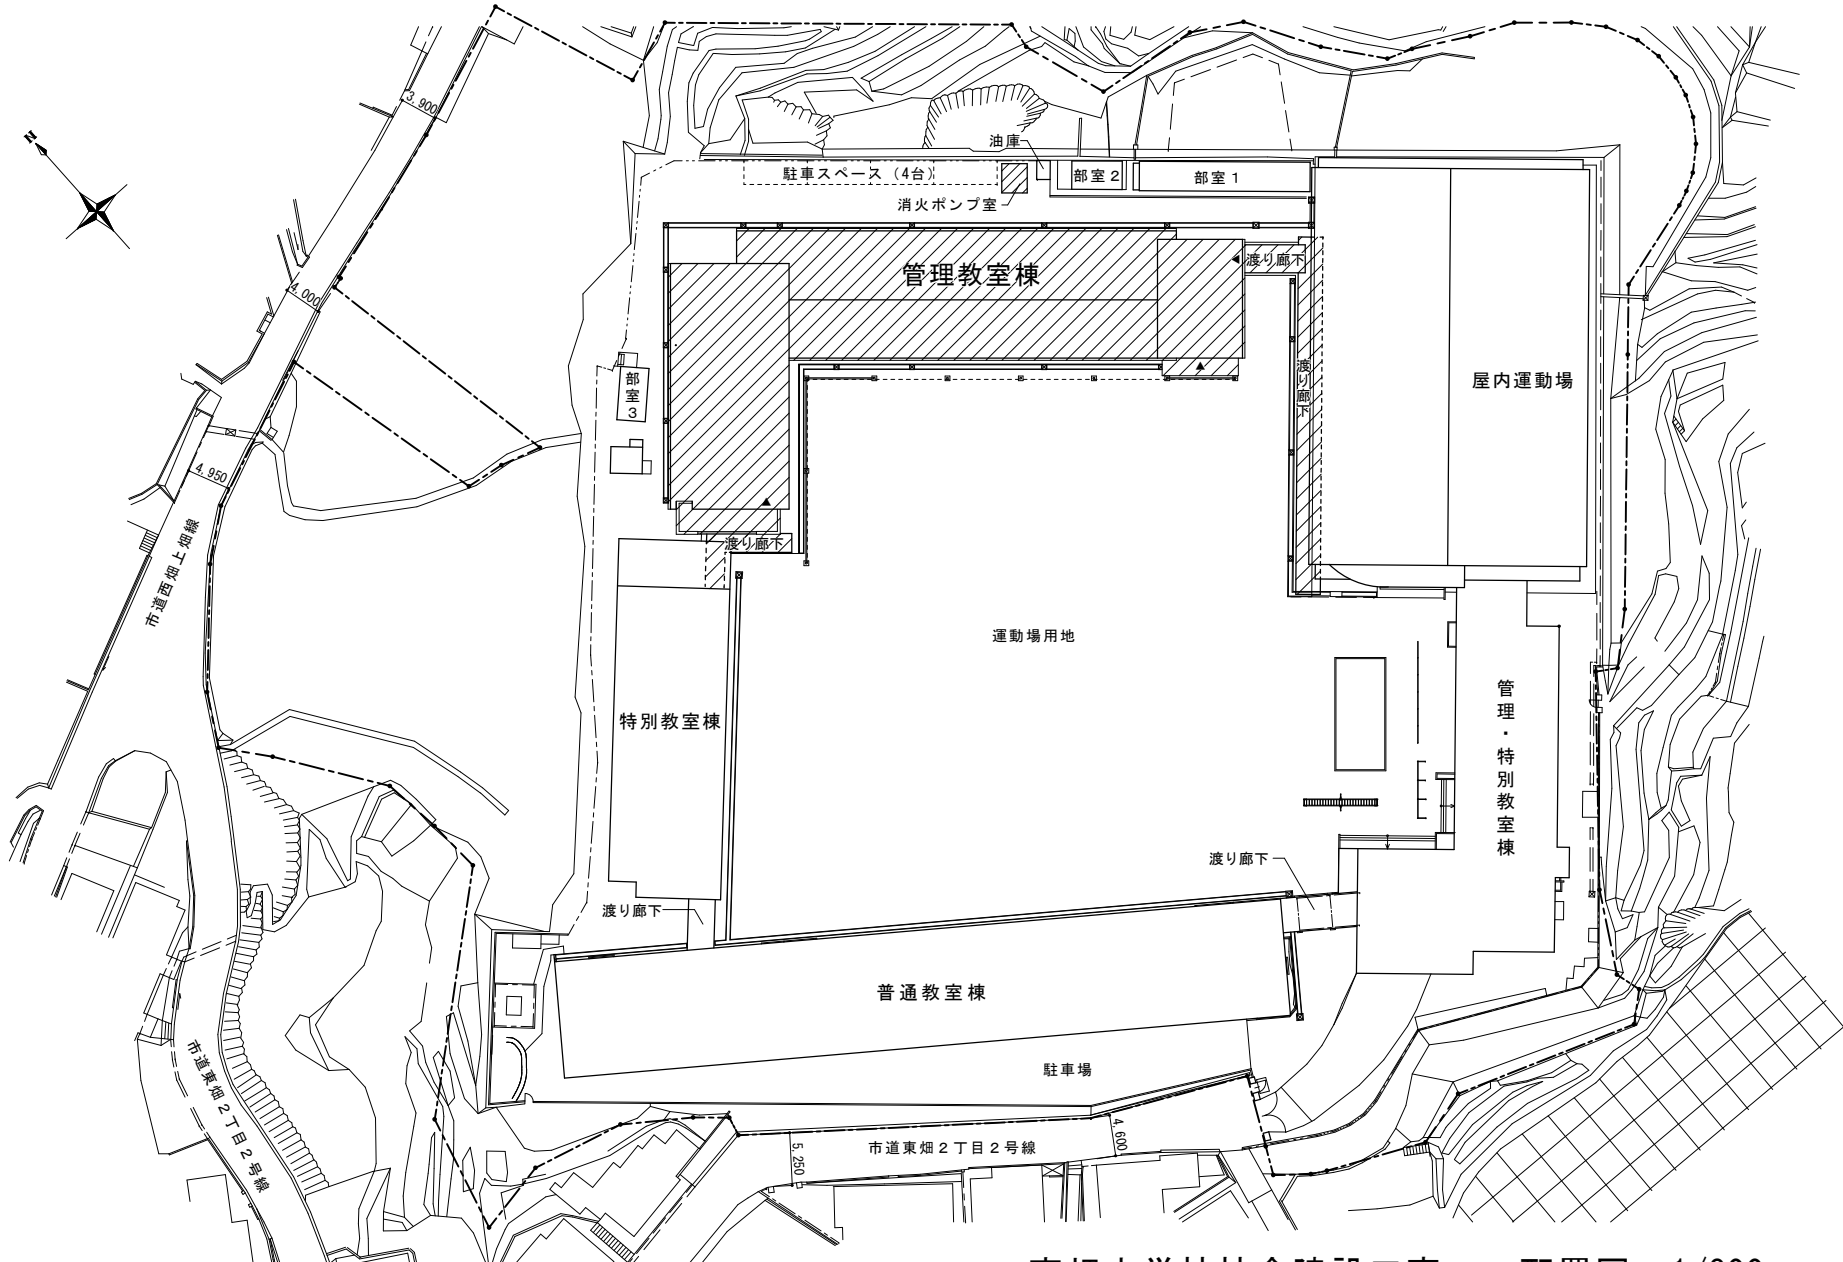


東畑中学校校舎建設工事 配置図 1/800

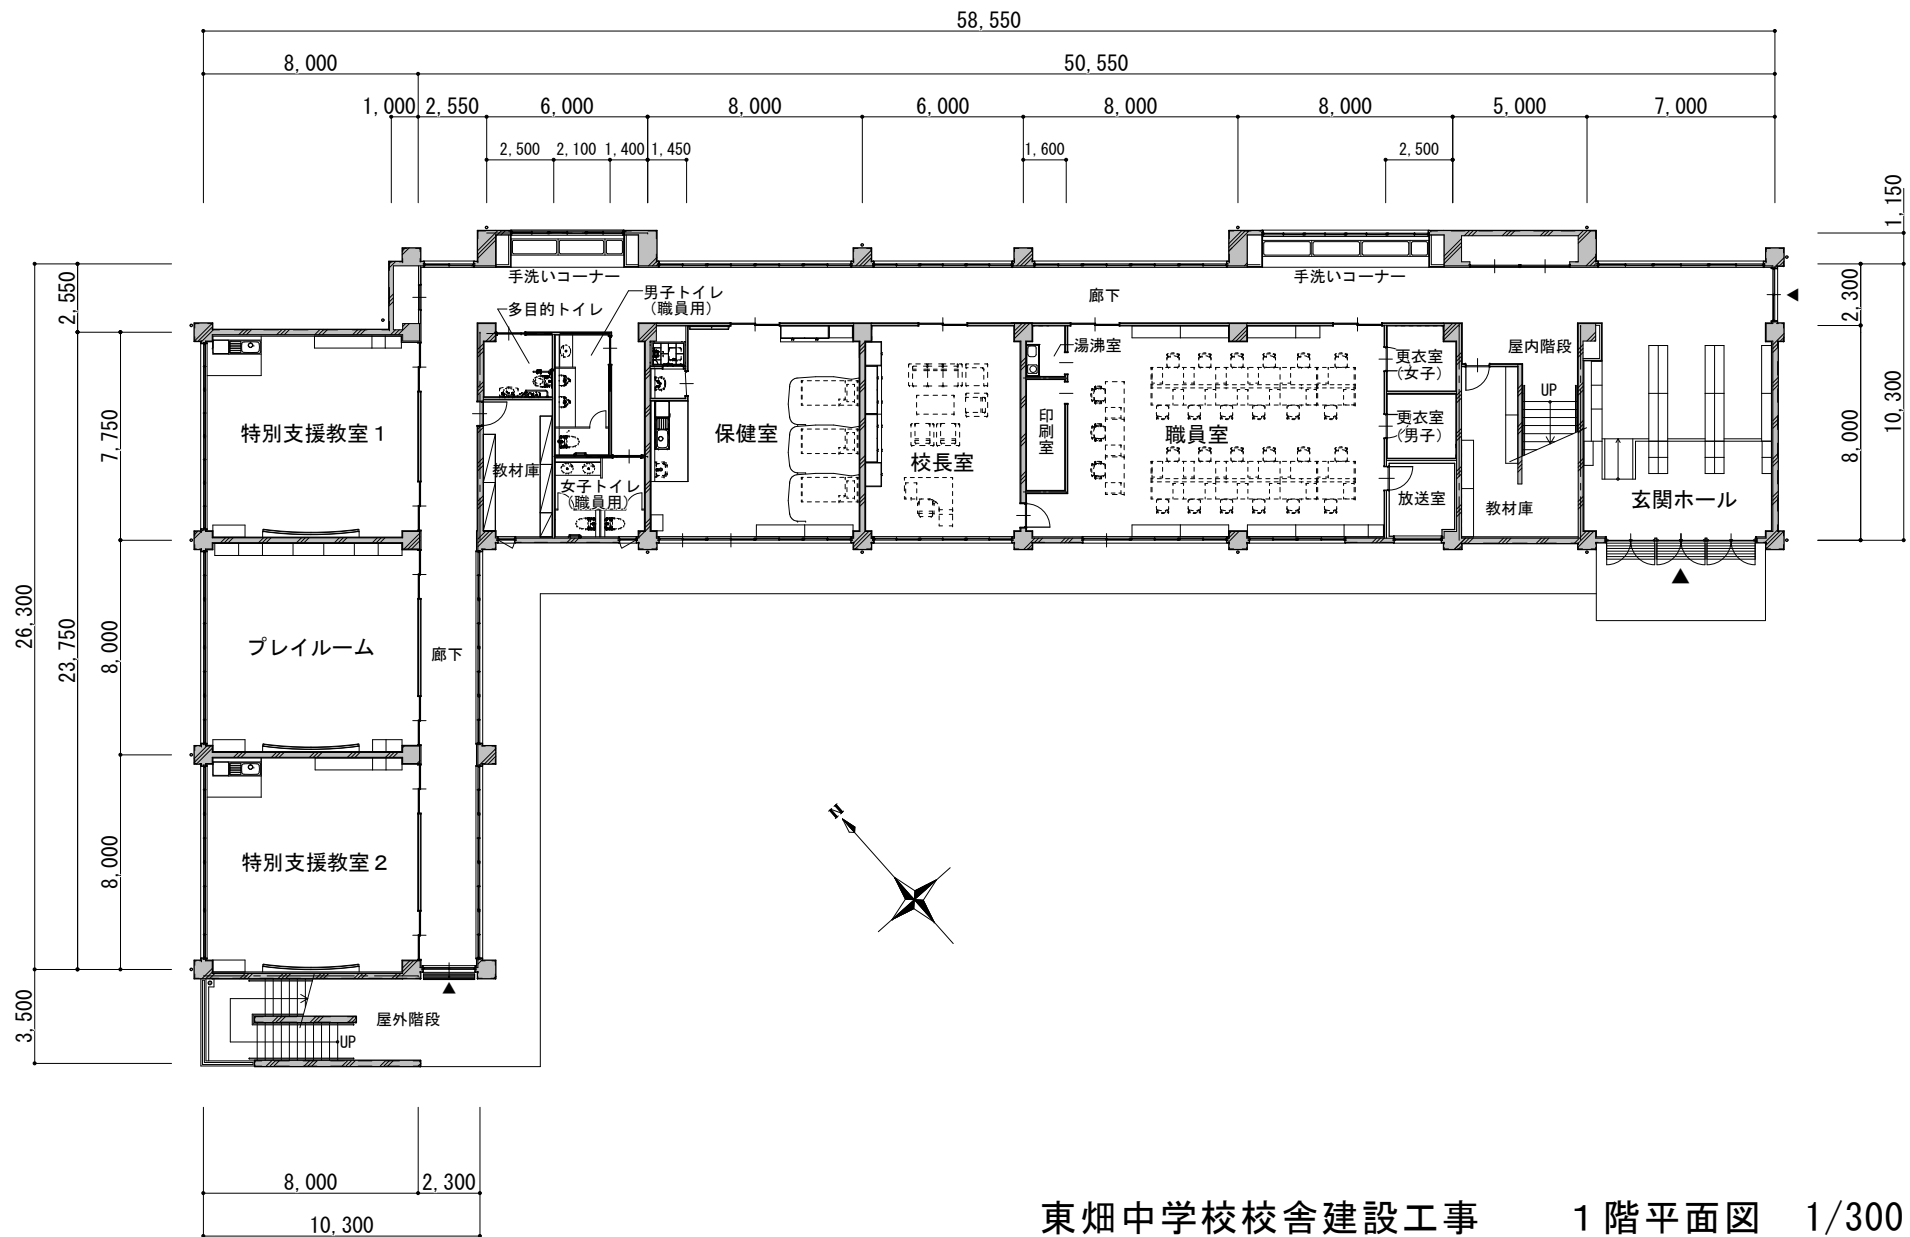

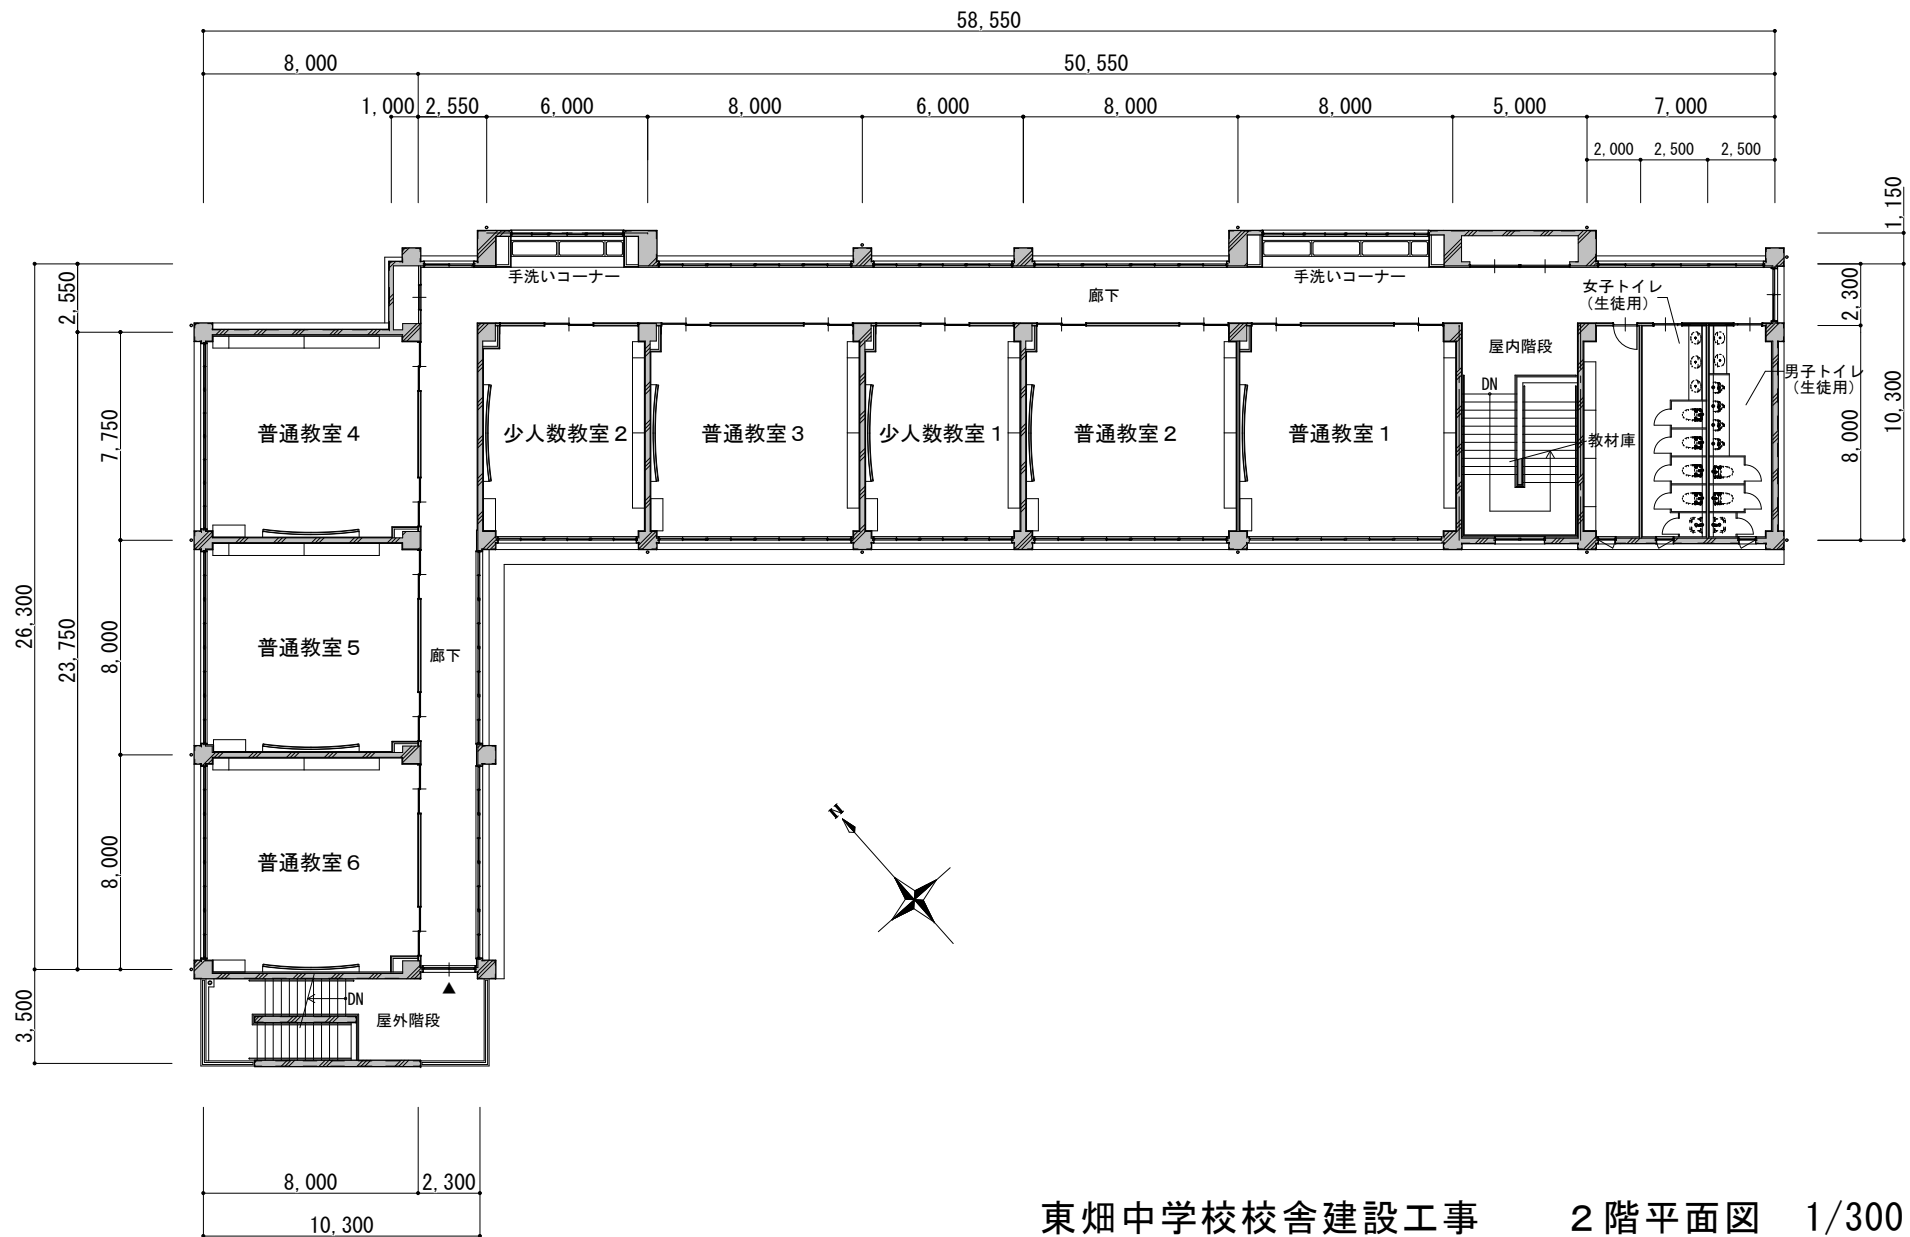





南立面図

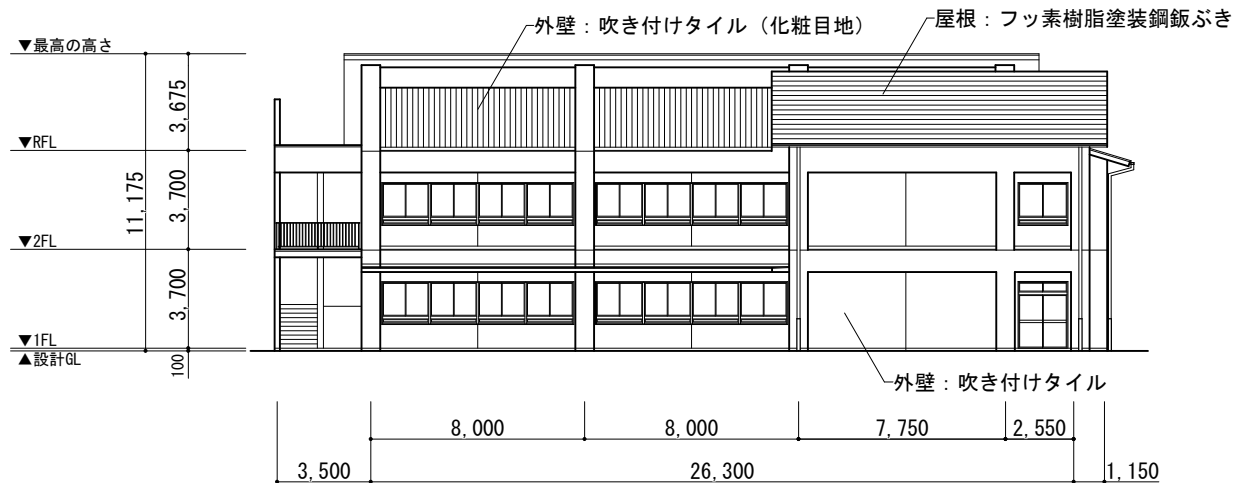

東立面図

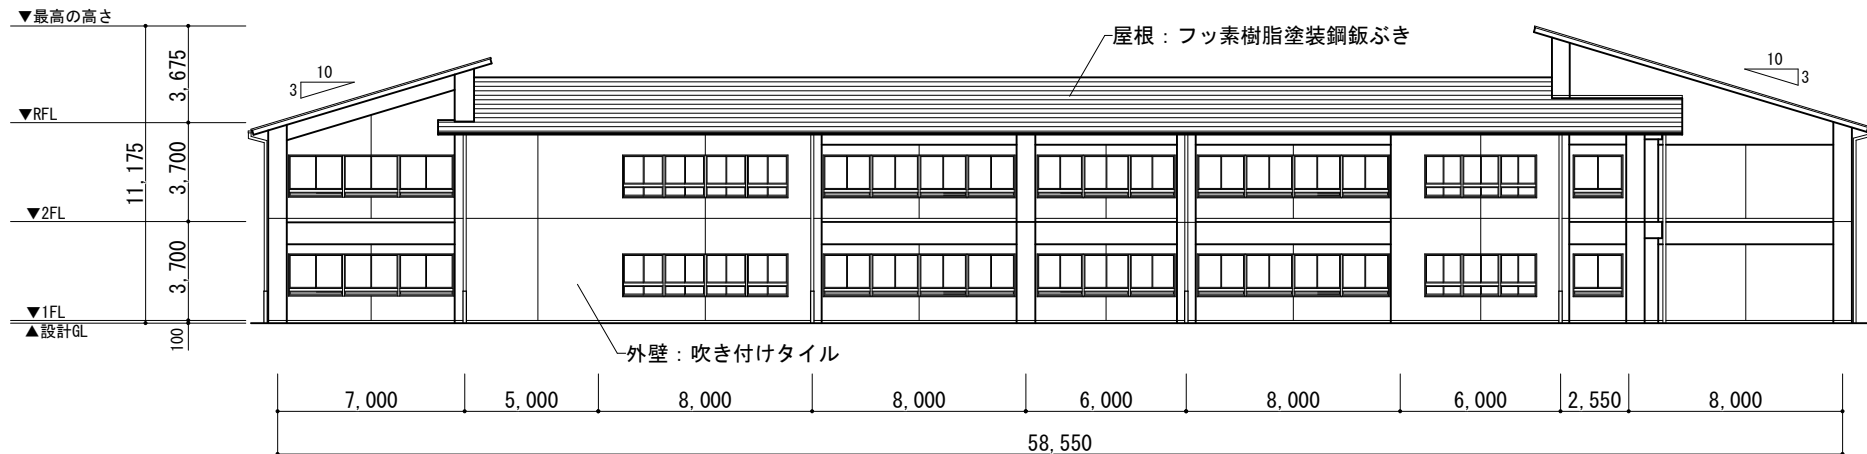

北 立 面 図

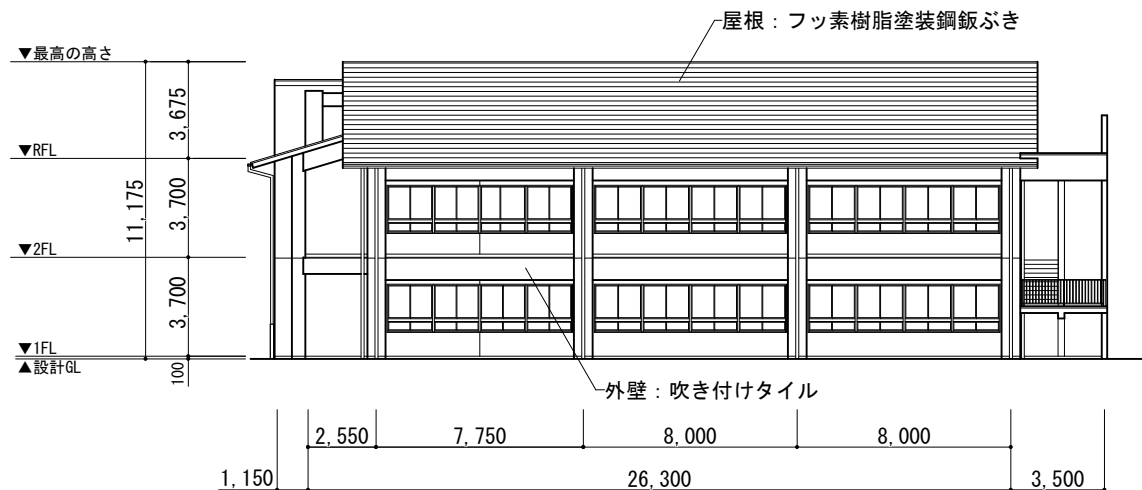

西 立 面 図