

公共工事（文化スポーツ部）の発注について（報告）

工 事 名	呉市営プール等法面整備工事 ^{のり}
工 事 場 所	呉市二河町地内
工 事 概 要	工事延長 延長172.0m 砂防土工 一式, 法面工 一式, ブロック張工 一式, 1号擁壁工 一式, 2号擁壁工 一式, 排水構造物工 一式, 防護柵工 一式, 構造物撤去工 一式, 仮設工 一式
完 成 期 限	平成29年11月30日
予 定 価 格	109,705,320円
契 約 金 額	98,871,840円
契 約 の 相 手 方	呉市広両谷3丁目7番29号 株式会社寺上組 代表取締役 寺上 次郎
入 札 方 法	一般競争入札（事後審査方式）
契 約 年 月 日	平成29年3月24日
参 加 業 者 数	12者

呉市営プール等法面整備工事 ^{のり} 位置図




縮尺 S=1/2,500

平面図

↑
S=1:1000

工事延長 L=172m

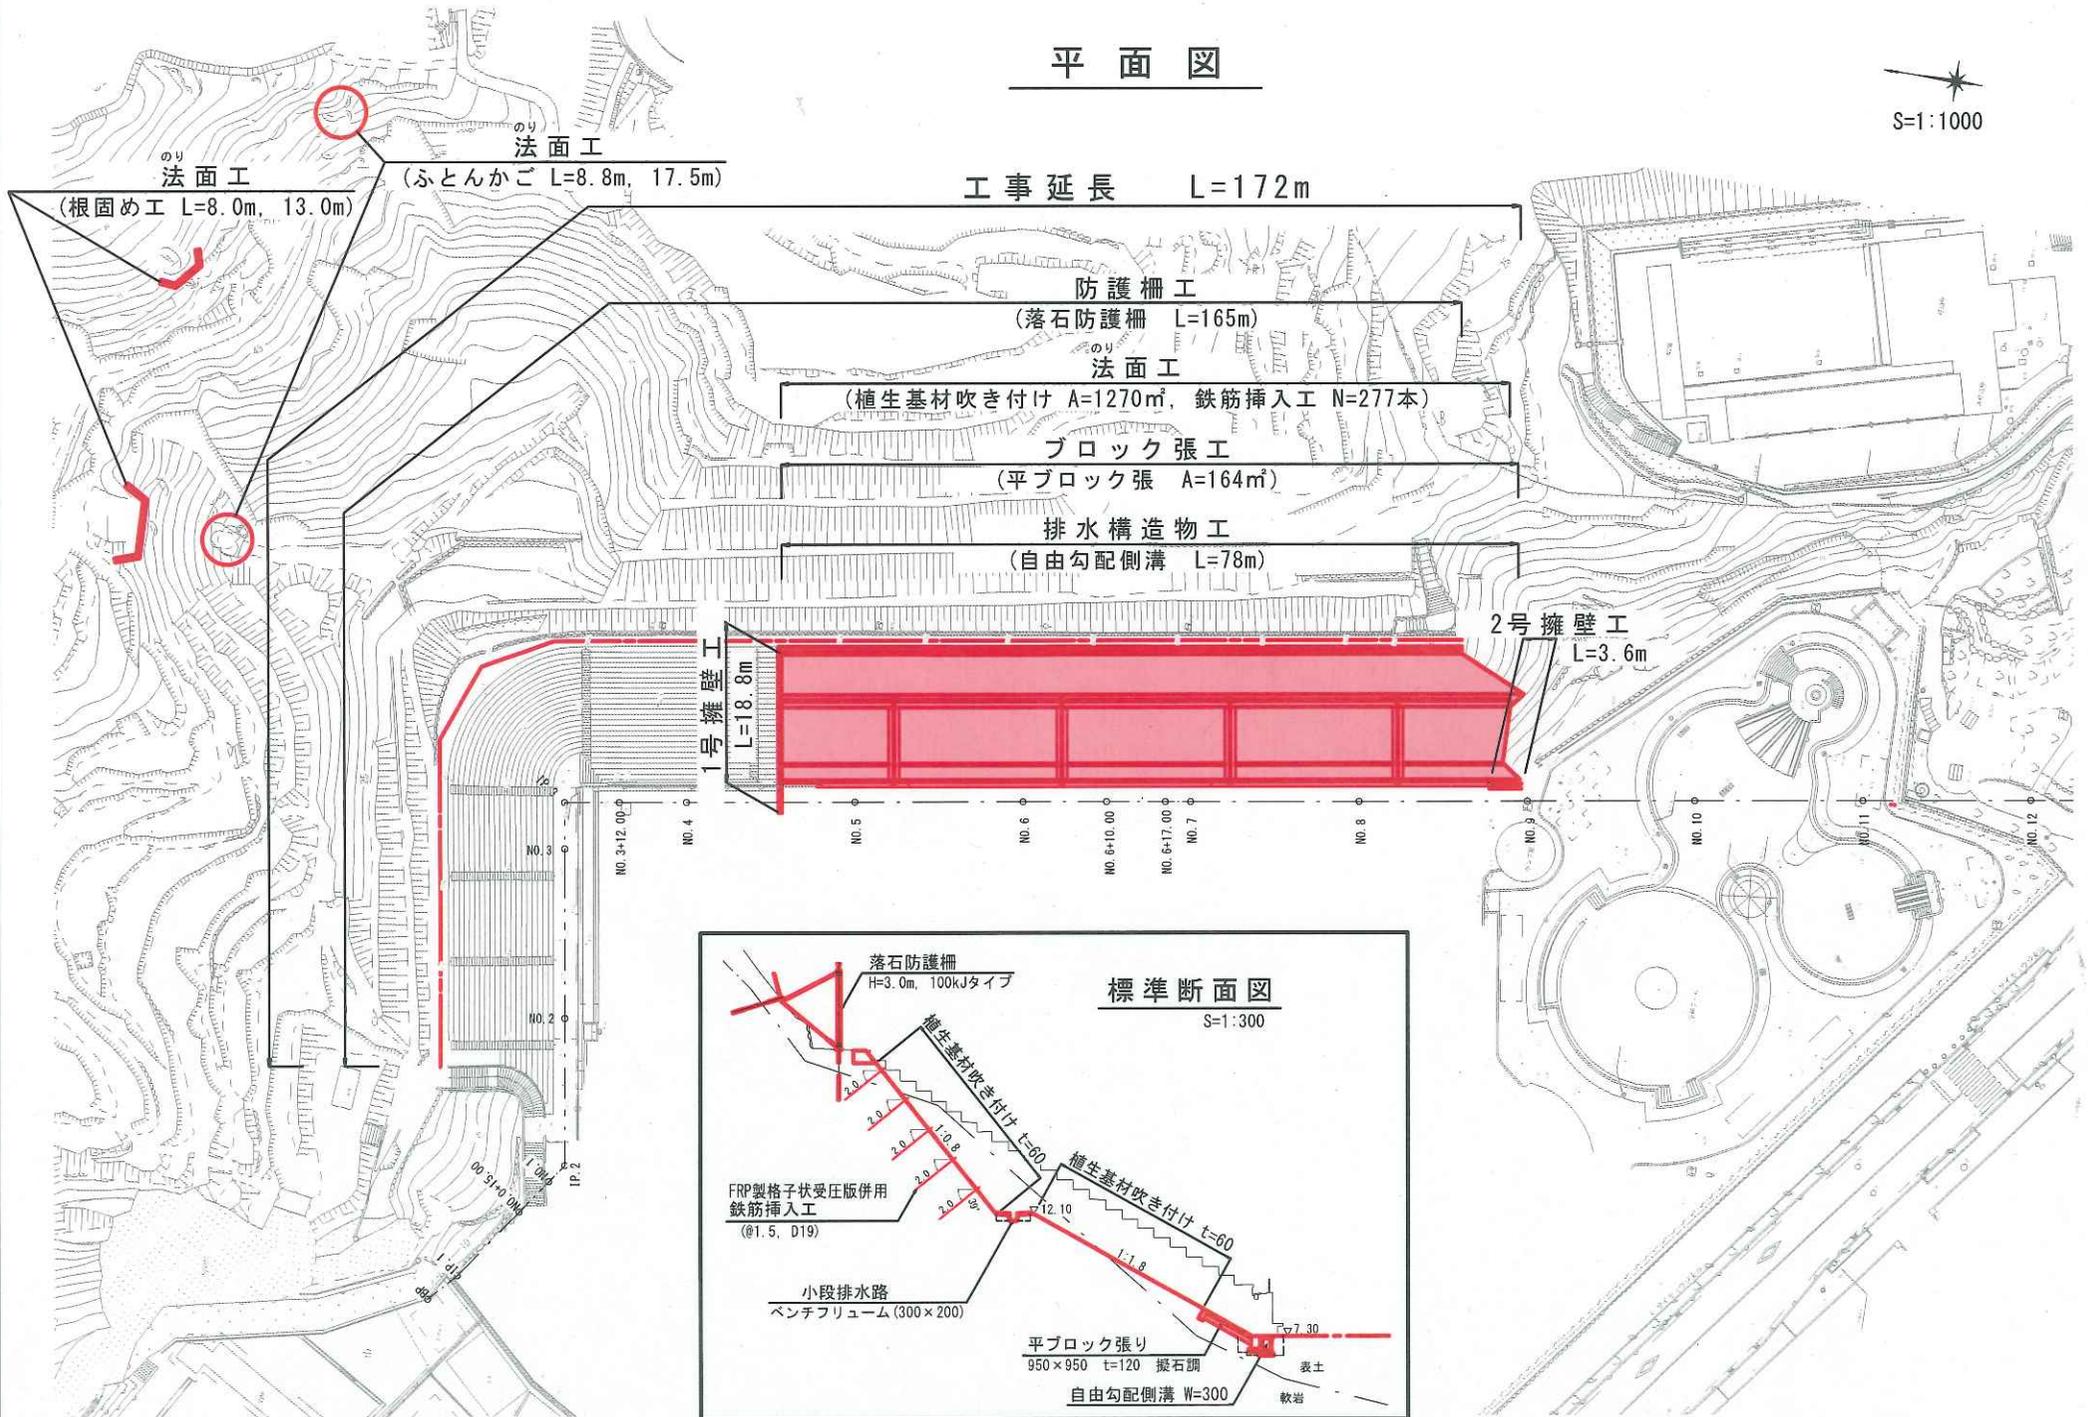

のり
法面工
(根固め工 L=8.0m, 13.0m)

のり
法面工
(ふとんかご L=8.8m, 17.5m)

防護柵工
(落石防護柵 L=165m)

のり
法面工
(植生基材吹き付け A=1270㎡, 鉄筋挿入工 N=277本)

ブロック張り工
(平ブロック張 A=164㎡)

排水構造物工
(自由勾配側溝 L=78m)

1号擁壁工
L=18.8m

2号擁壁工
L=3.6m

標準断面図
S=1:300

