


公共工事（土木部）の発注について（報告）

工 事 名	急傾斜地崩壊対策工事（広白岳6丁目6363地区）
工 事 場 所	呉市広白岳6丁目地内
工 事 概 要	工事延長 147.1m 砂防土工 一式 の ^り 法面工 一式 擁壁工 一式 山腹水路工 一式 附属物設置工 一式 構造物撤去工 一式 仮設工 一式
完 成 期 限	平成30年3月15日
予 定 価 格	143,418,600円
契 約 金 額	131,760,000円
契 約 の 相 手 方	呉市中央1丁目6番28号 株式会社増岡組呉本店 執行役員本店長 海老谷 恭雄
契 約 方 法	一般競争入札（事後審査方式）
契 約 年 月 日	平成29年7月6日
参 加 業 者 数	16者

急傾斜地崩壊対策工事(広白岳6丁目6363地区)

位置図


工事箇所

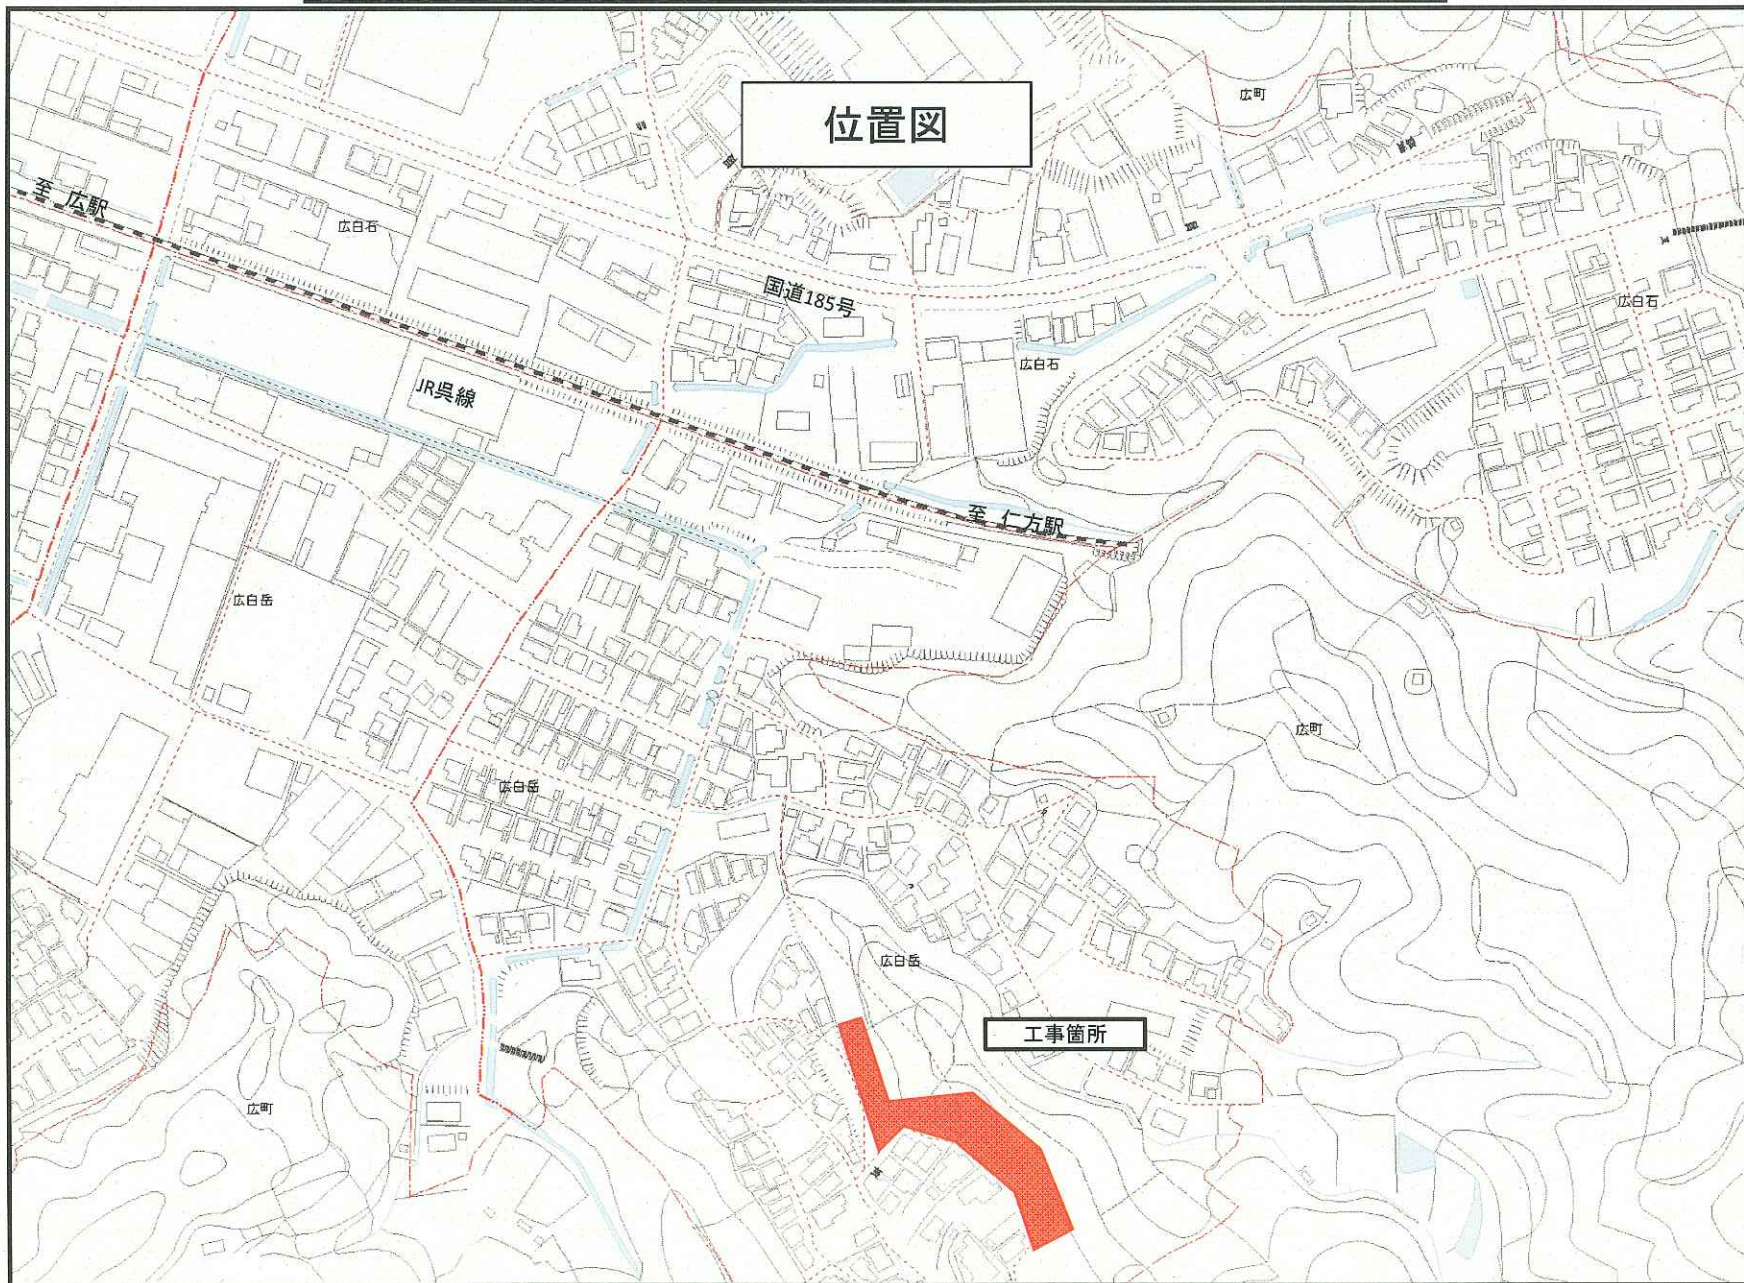

急傾斜地崩壊対策工事(広白岳6丁目6363地区)

平面図

工事延長 L=147.1m

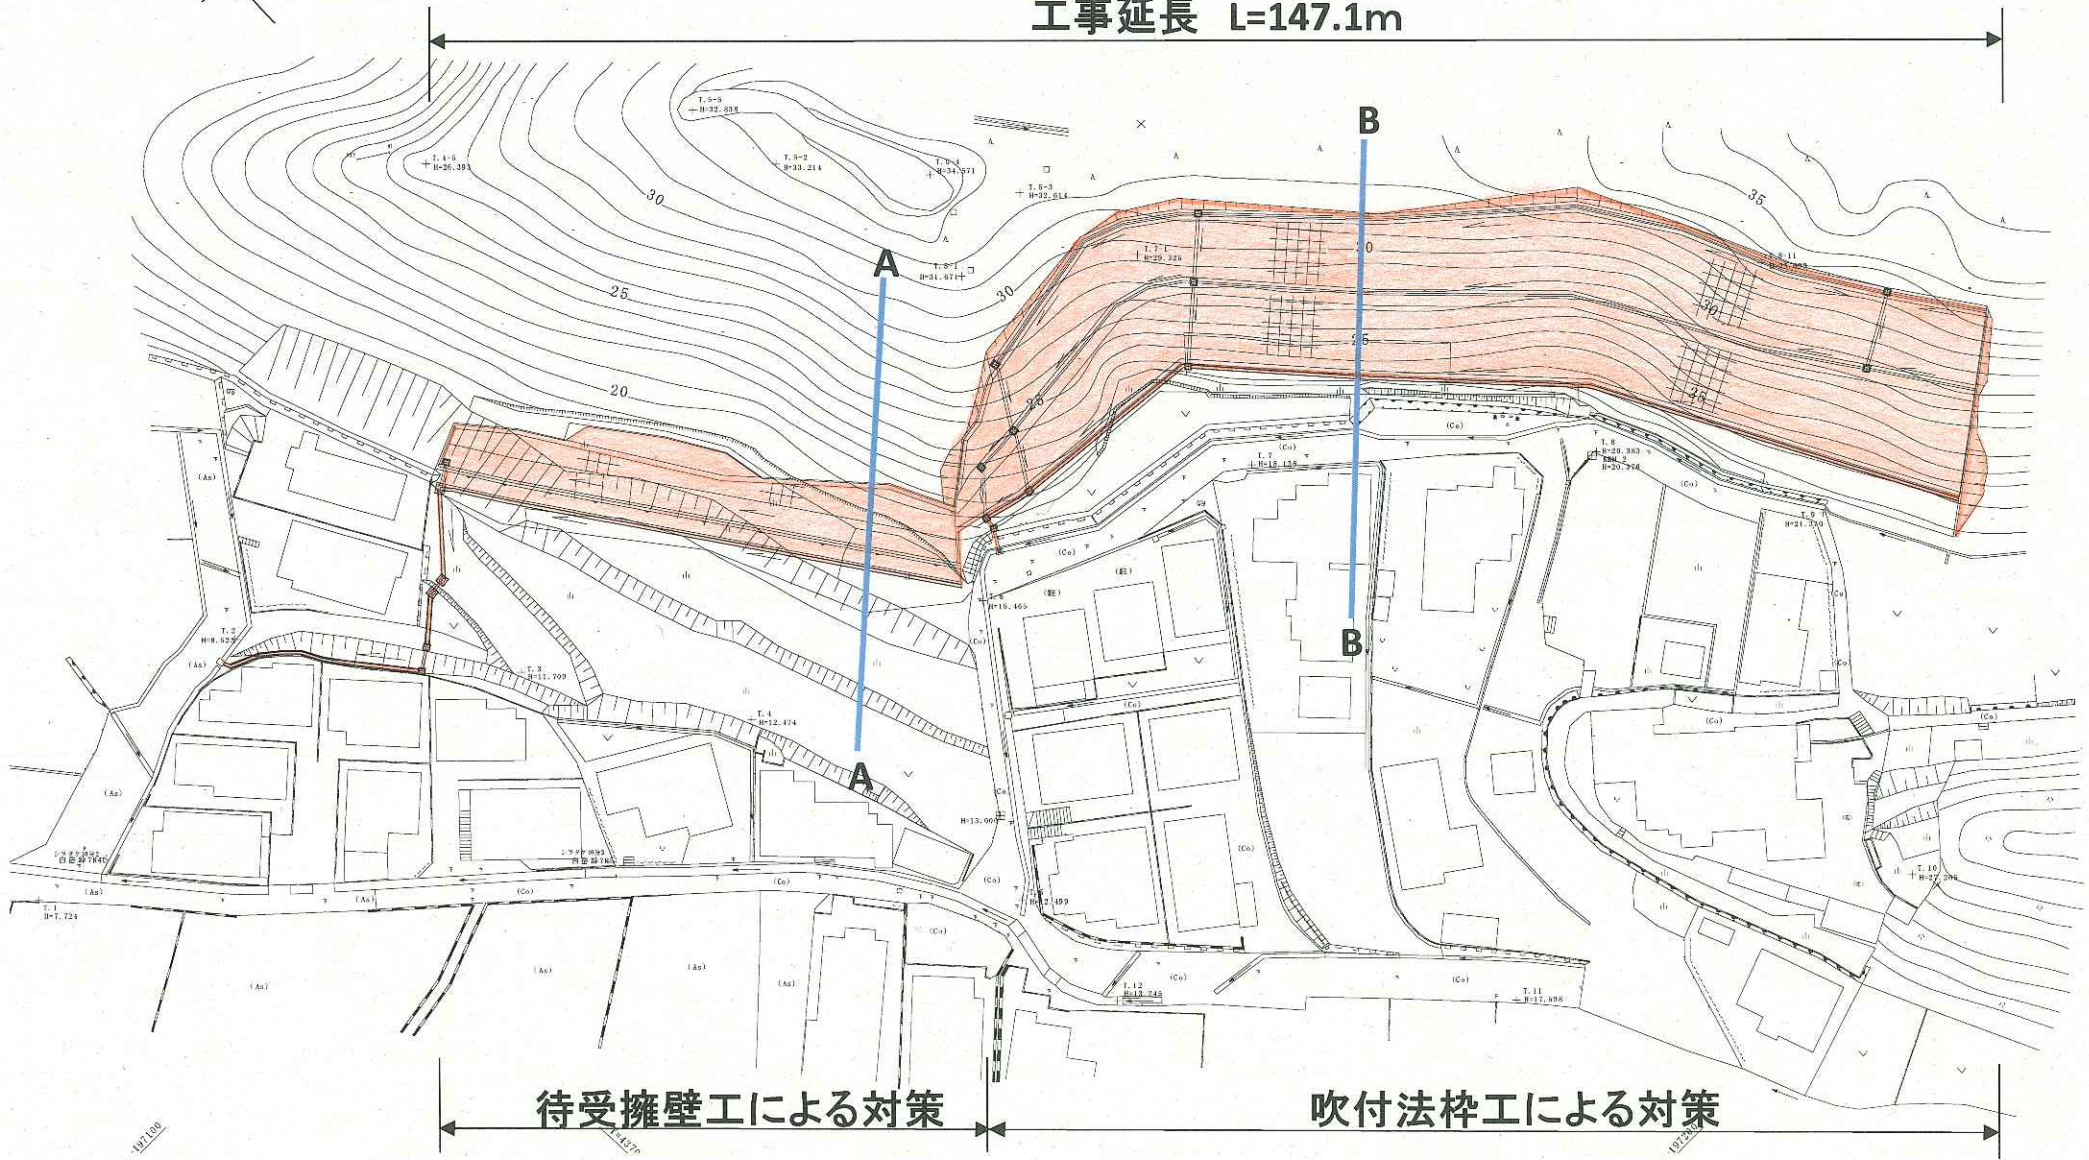

待受擁壁工による対策

吹付法砕工による対策

急傾斜地崩壊対策工事（広白岳6丁目6363地区）

標準断面図

A-A断面

待受擁壁工による対策

B-B断面

吹付法砕工による対策

