


公共工事（施設管理部）の発注について（報告）

工 事 名	新宮浄化センター合流污水ポンプ電気設備工事
工 事 場 所	呉市光町3番4号
工 事 概 要	負荷設備 一式 計測設備 一式 監視制御設備 一式 据付・配線・配管工 一式
完 成 期 限	平成31年3月14日
予 定 価 格	109,237,680円
契 約 金 額	109,080,000円
契 約 の 相 手 方	広島市中区袋町5番25号 株式会社日立製作所中国支社 支社長 渡辺 弘之
契 約 方 法	一般競争入札（事前審査方式）
契 約 年 月 日	平成29年7月26日
参 加 業 者 数	1者

新宮浄化センター合流污水ポンプ電気設備工事

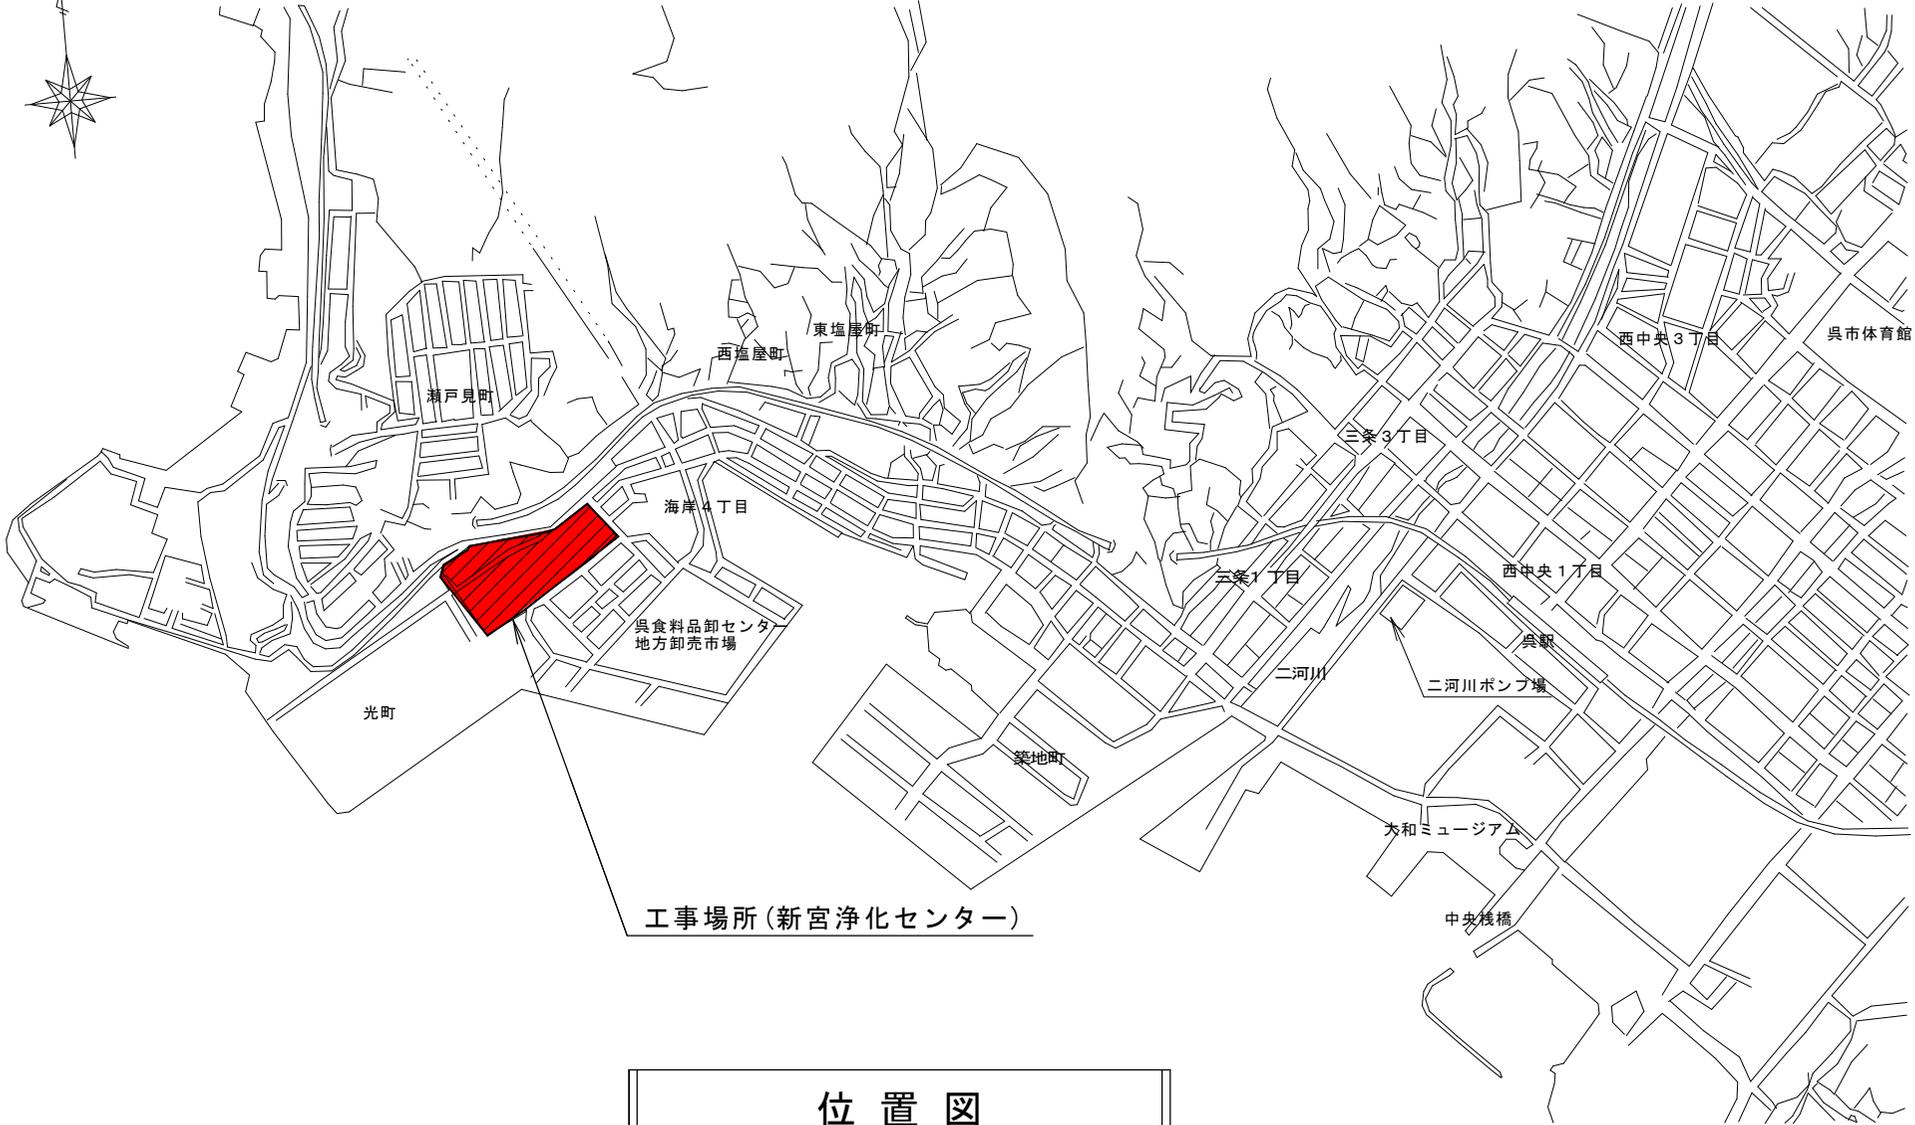


工事場所(新宮浄化センター)

位置図

監視制御設備

新宮浄化センター合流污水ポンプ電気設備工事

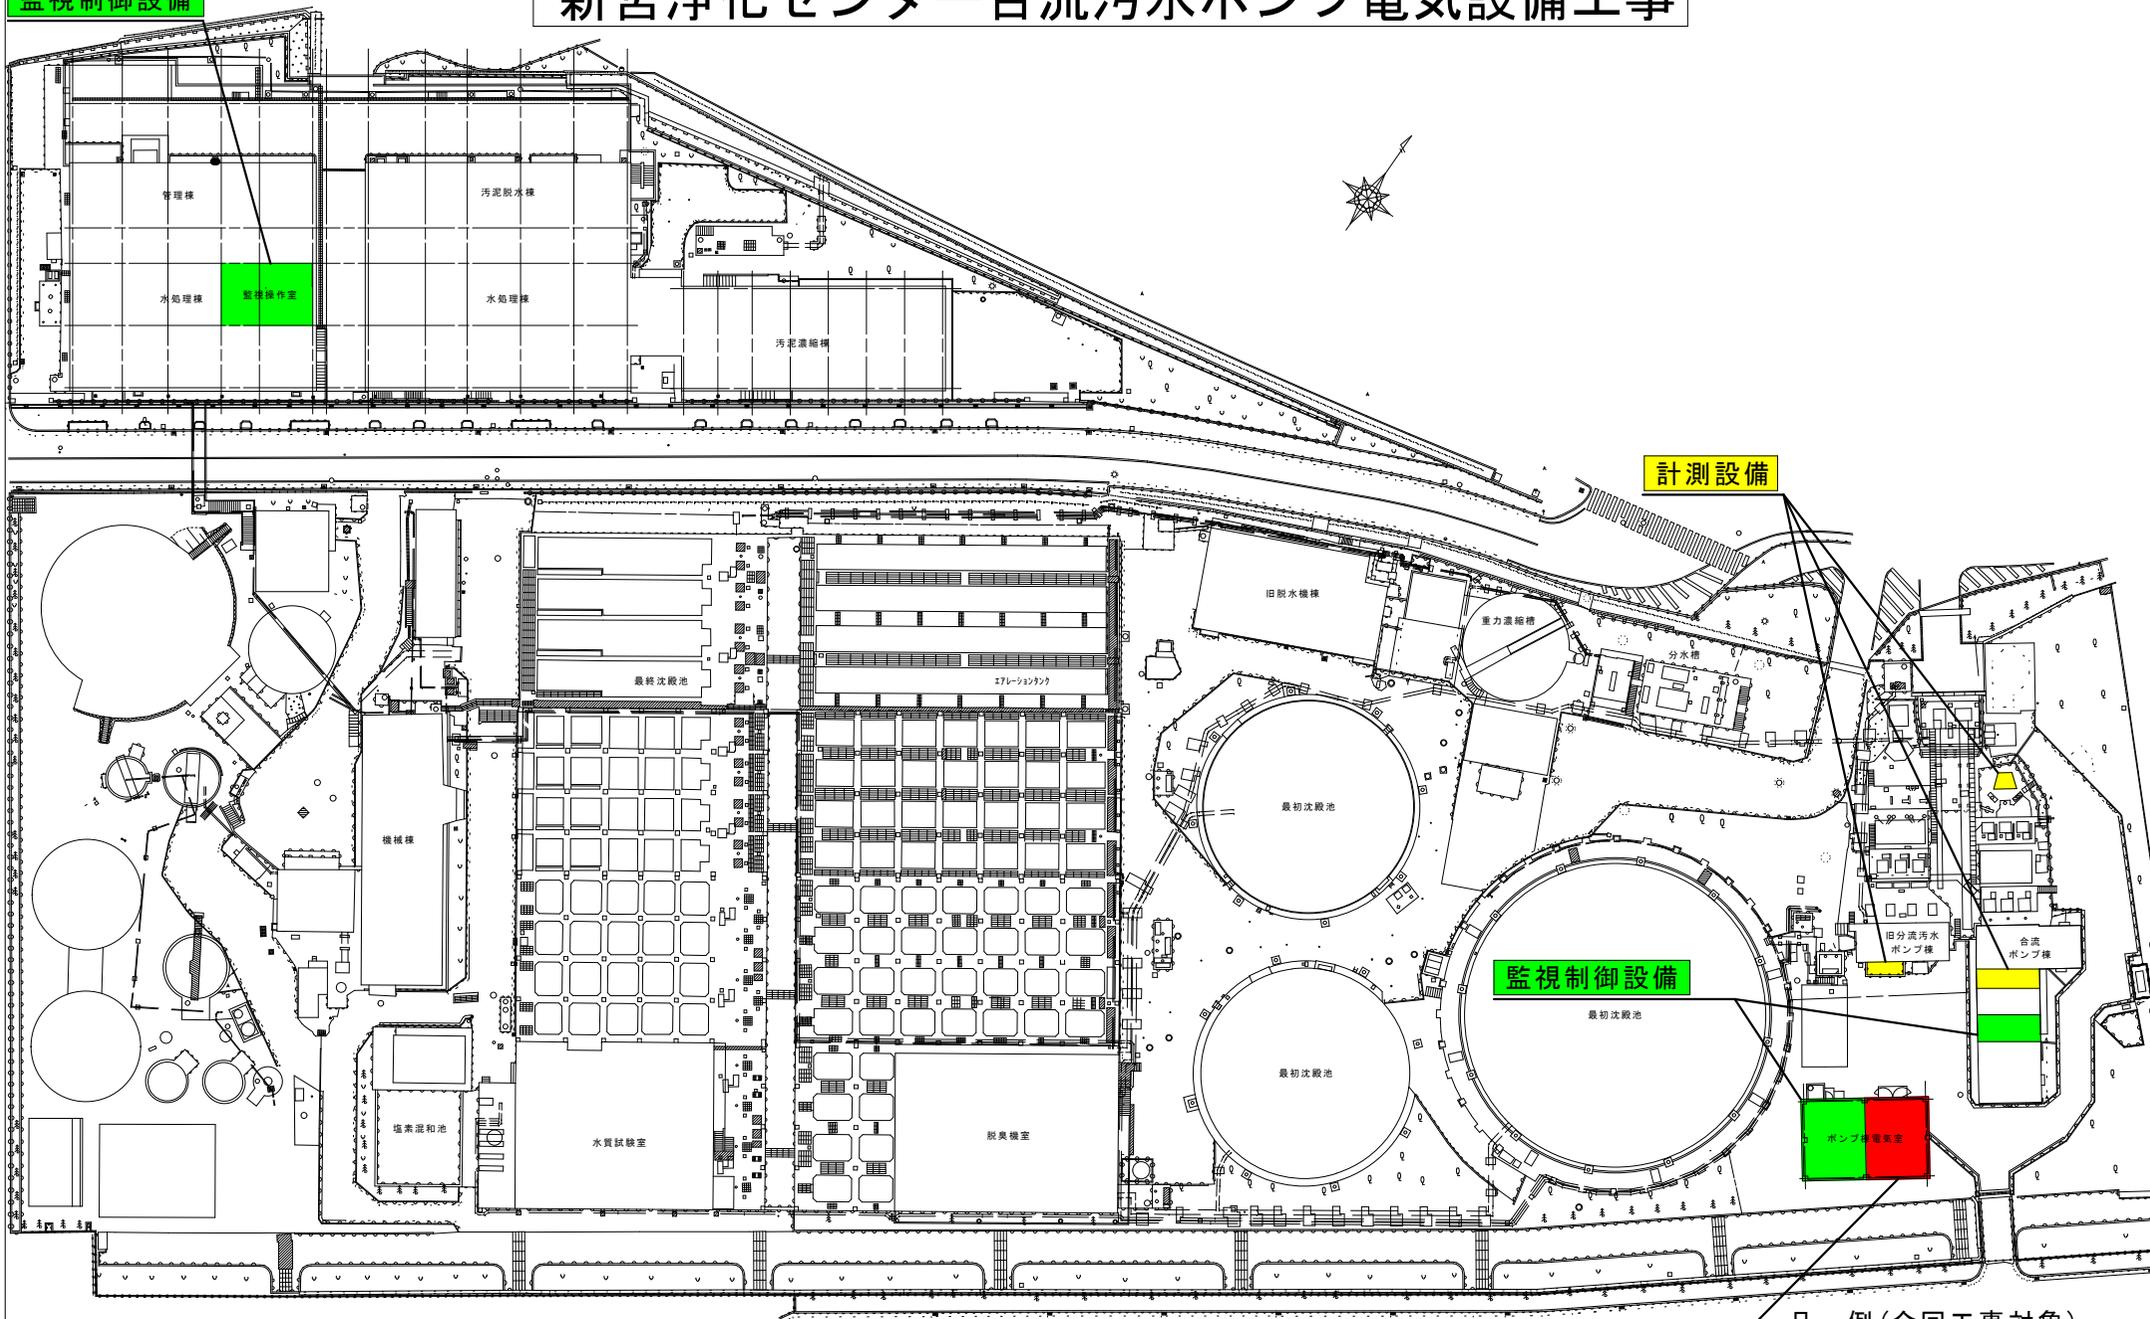

新宮浄化センター全体平面図 1/1000


負荷設備

凡 例 (今回工事対象)

- 負荷設備
- 計測設備
- 監視制御設備

新宮浄化センター合流汚水ポンプ電気設備工事

システム構成図

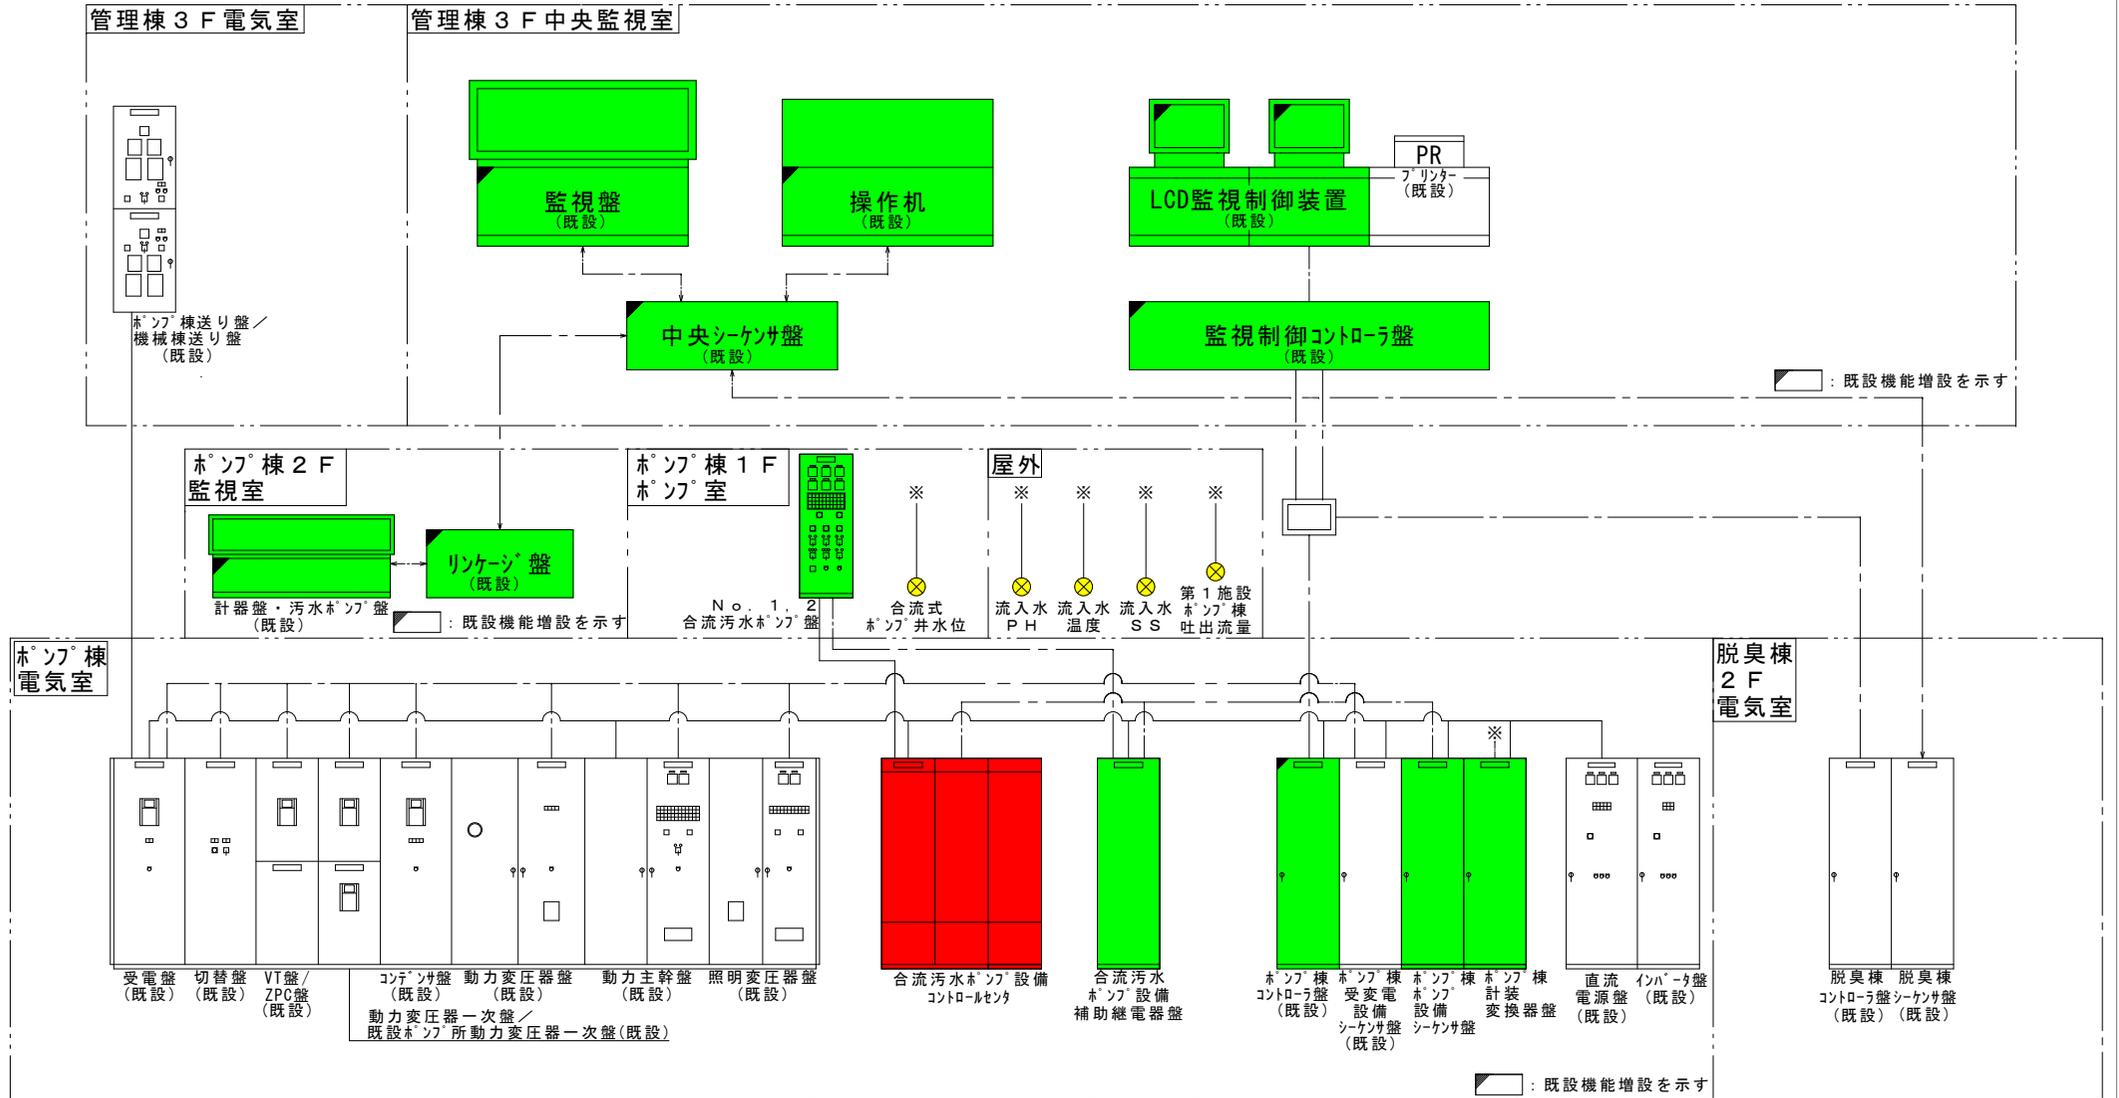

凡例 (今回工事対象)

- : 負荷設備
- : 計測設備
- : 監視制御設備