



計画地：呉市二河町地内

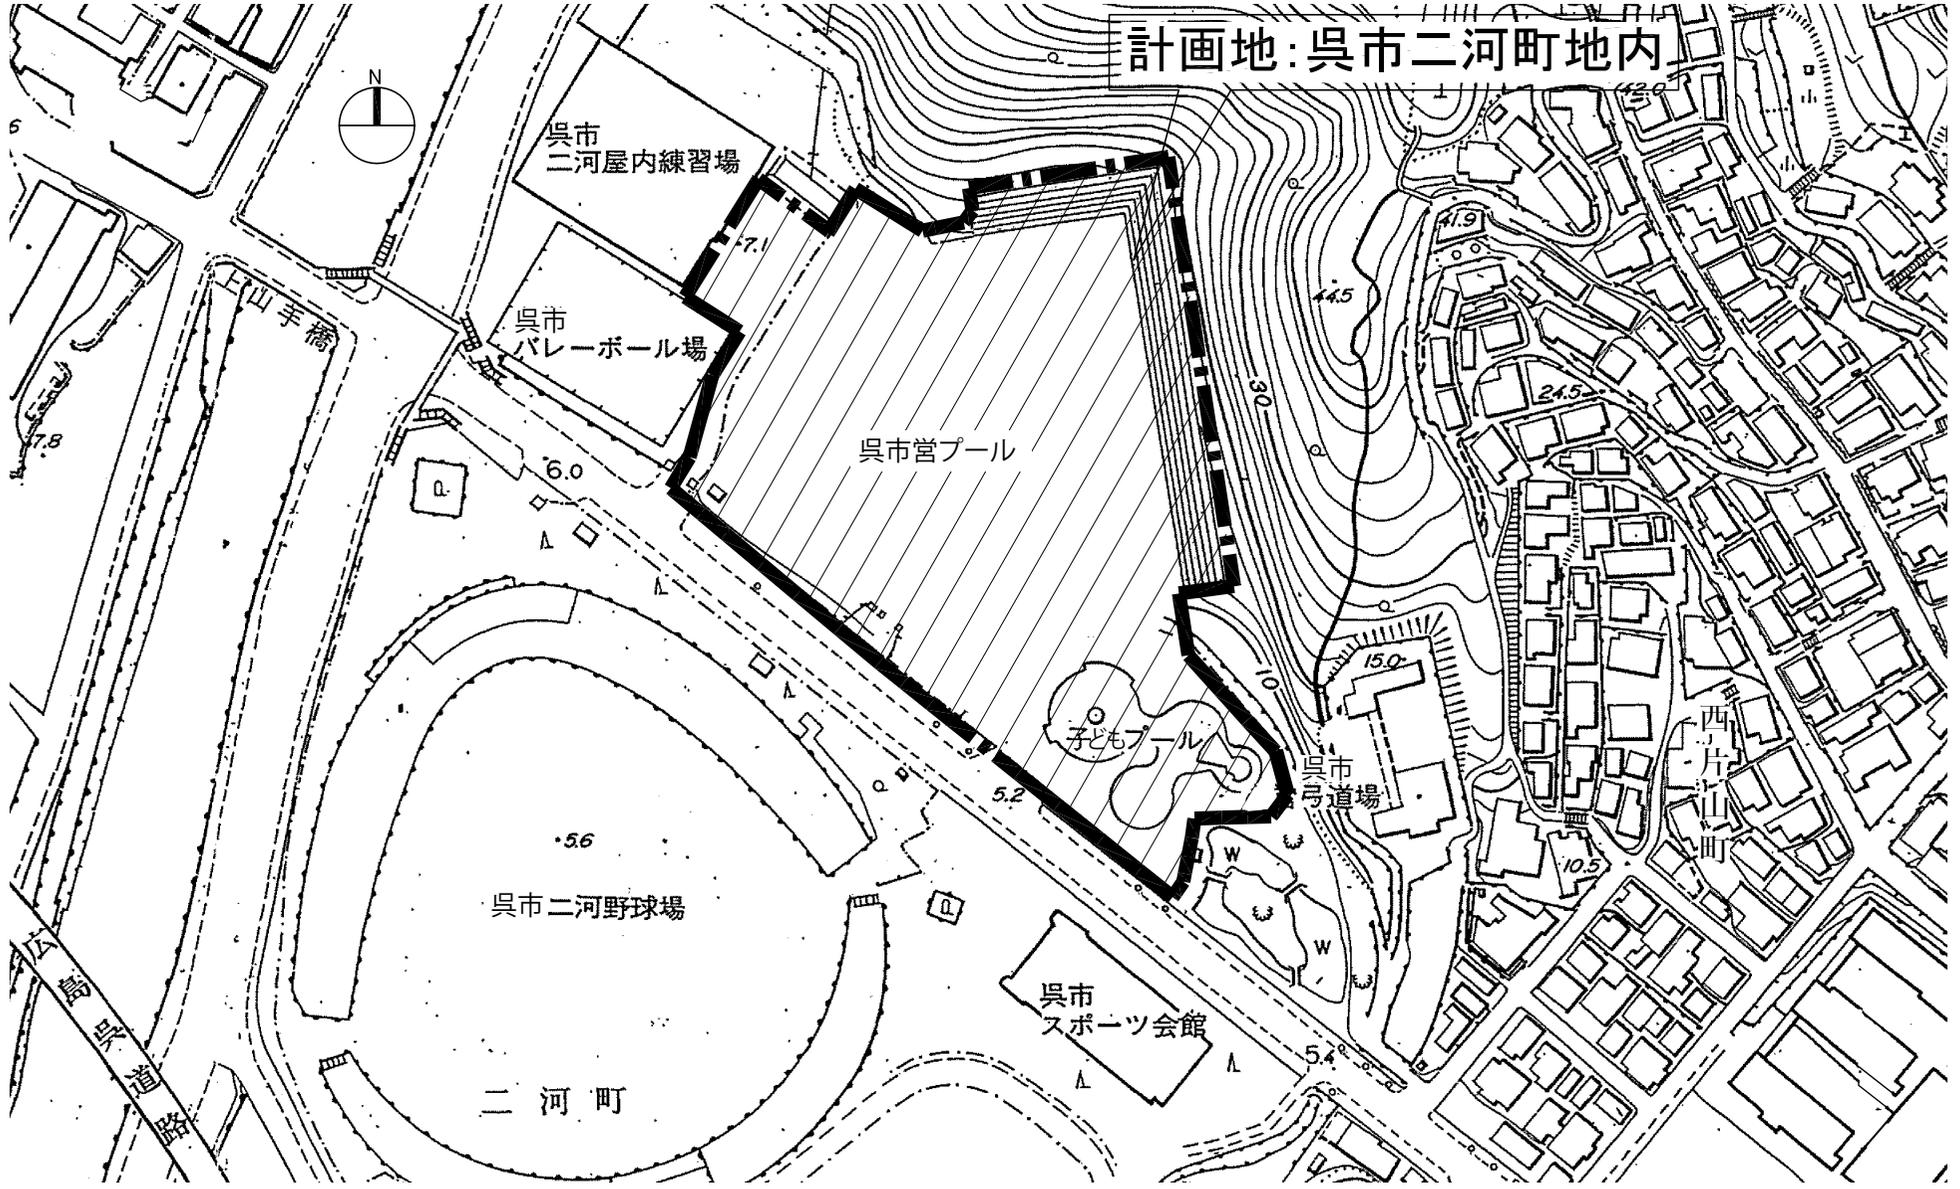


0 10 20 30 50m

呉市営プール等建設工事 付近見取図 1:2000

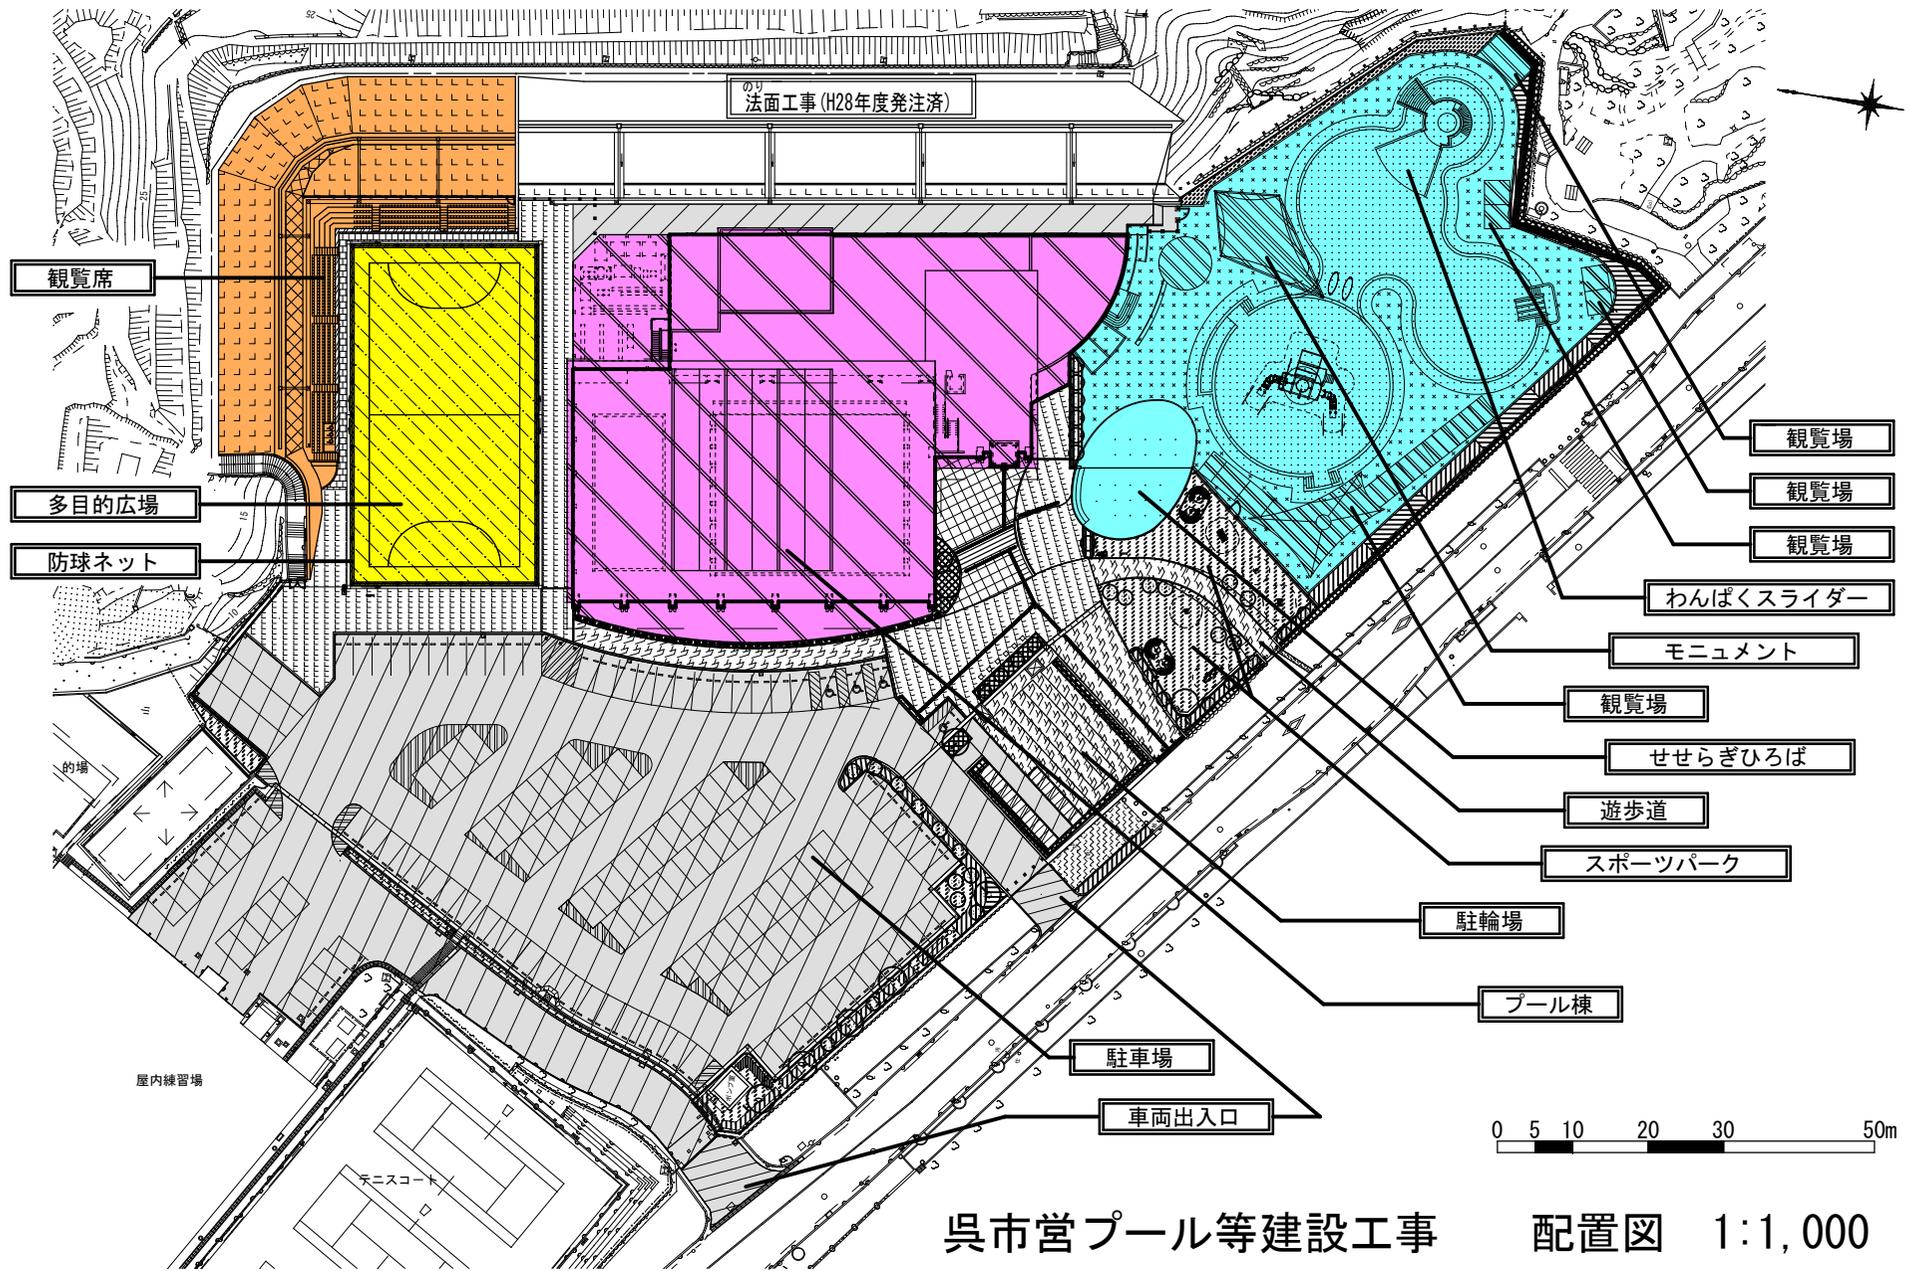


呉市営プール等建設工事


配置図 1:1,000

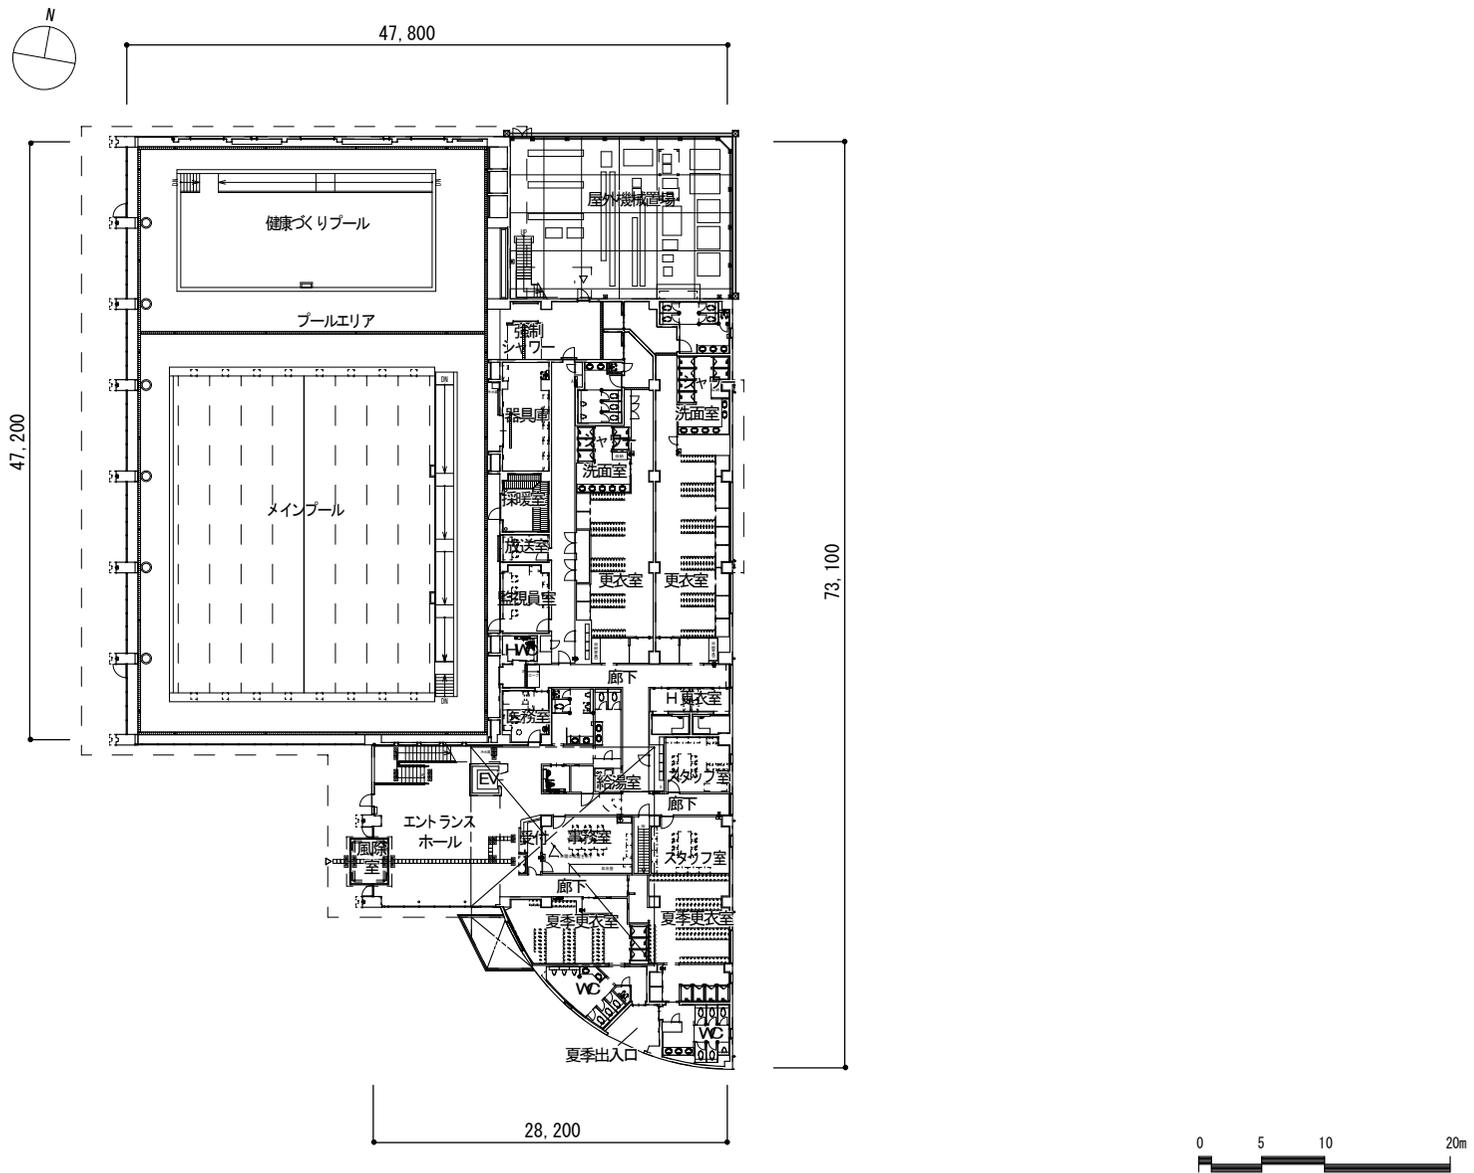


呉市営プール等建設工事 1階平面図 1:600

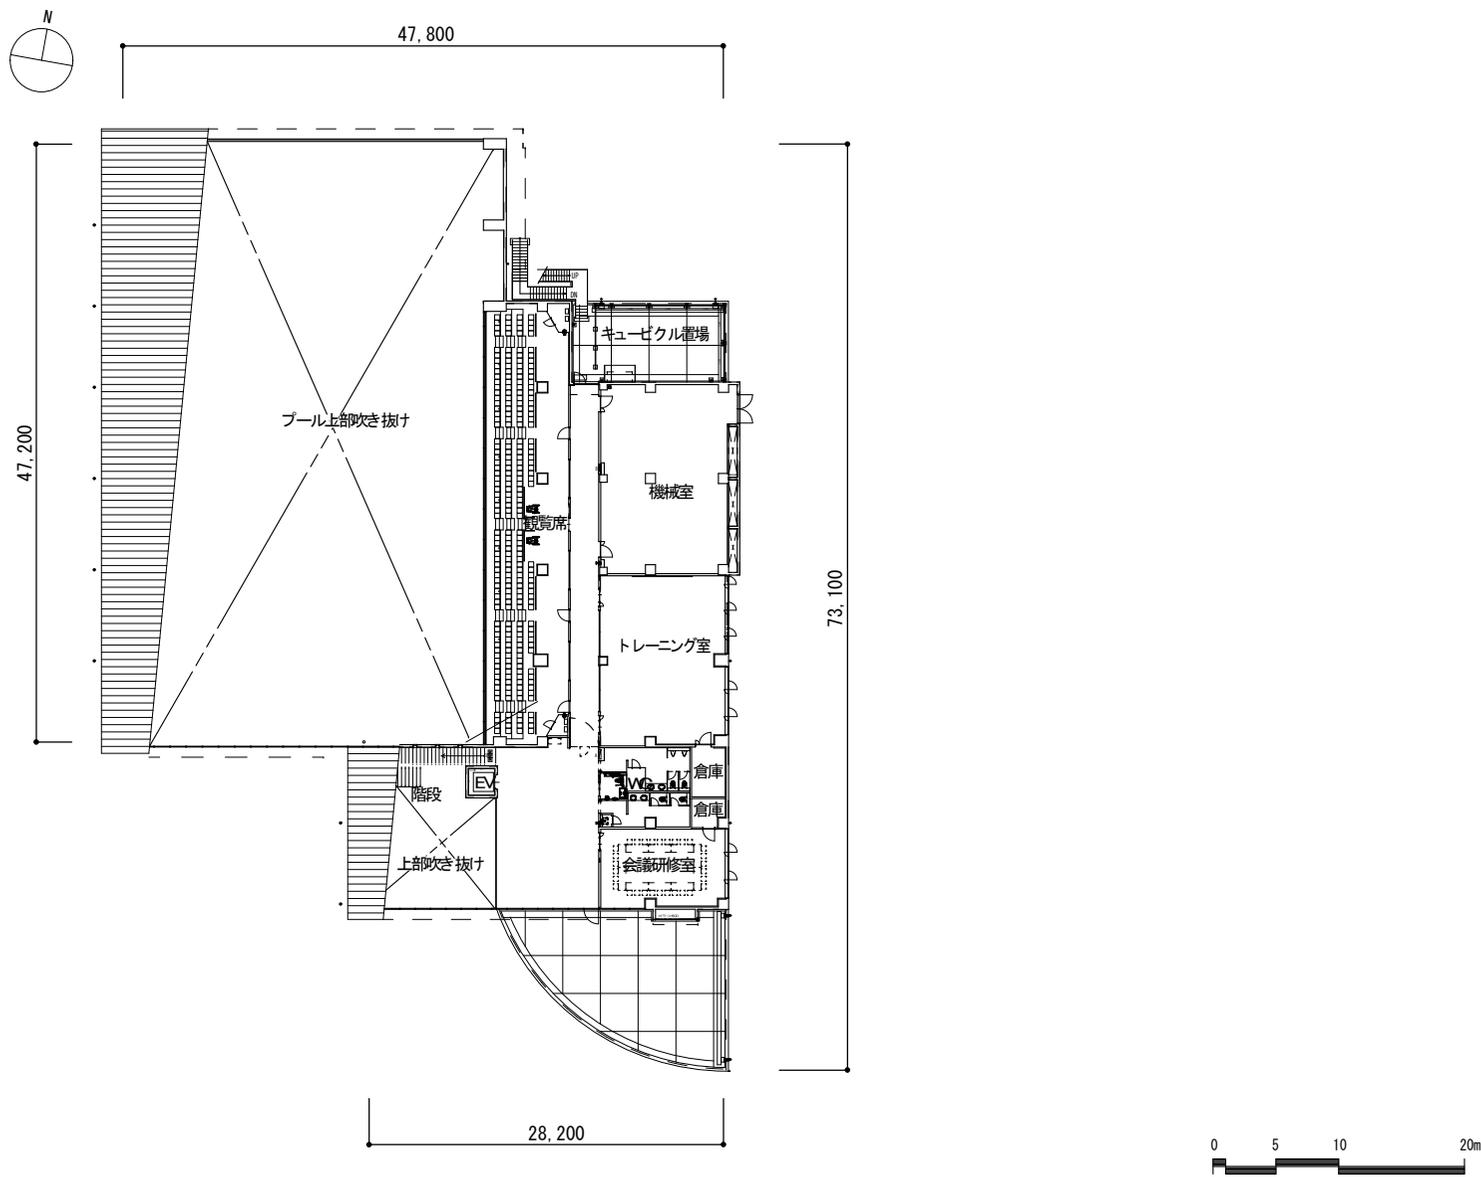


呉市営プール等建設工事 2階平面図 1: 600

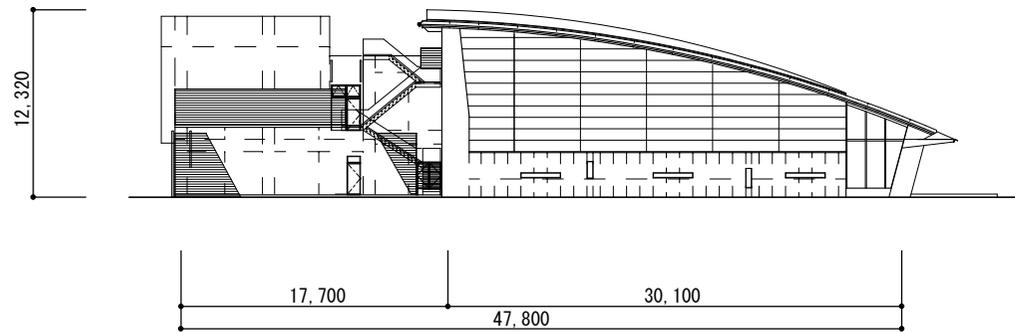


北立面図

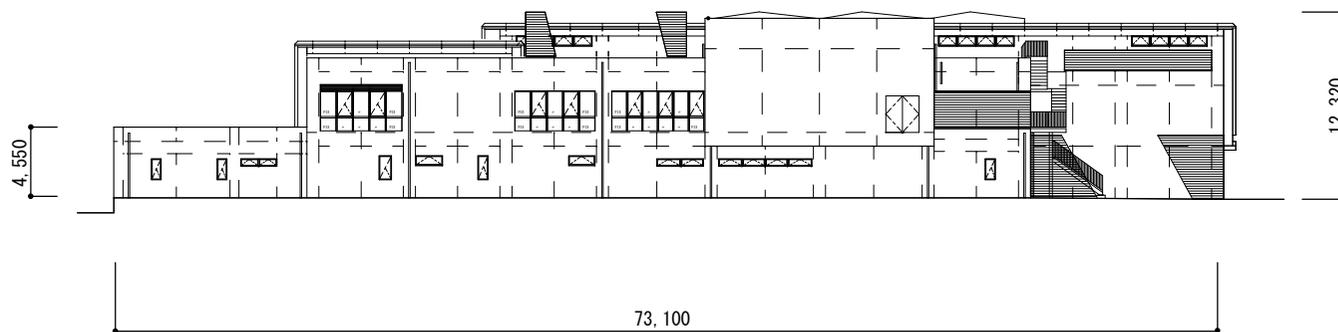


東立面図

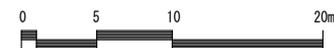

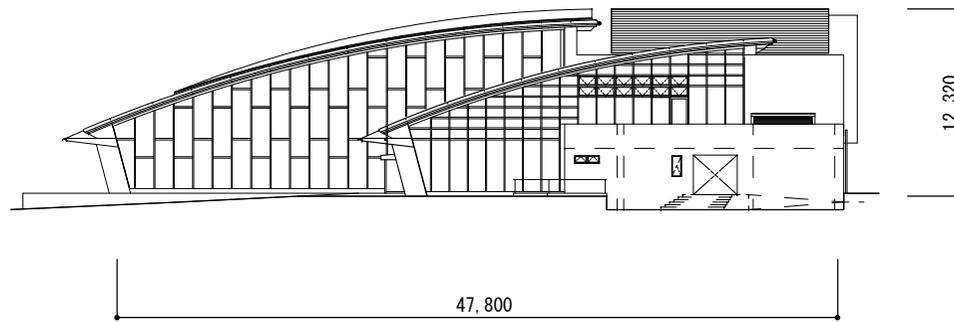

南立面図

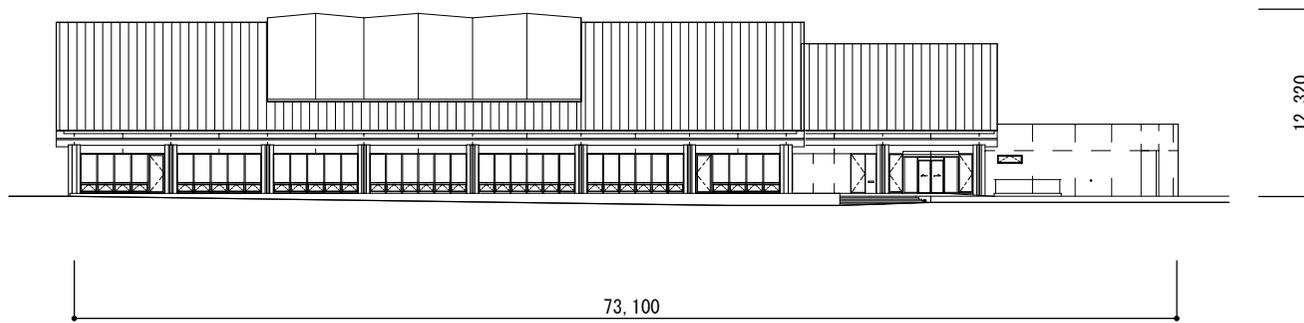

西立面図

