

公共工事（教育部）の契約の変更について（報告）


議決を得た上で締結した契約について、完成期限を変更する契約を締結したので報告します。

1 原契約の内容等


議案番号等	平成29年第3回呉市議会（9月定例会）議第105号
工事名	和庄中学校体育館建設工事
工事場所	呉市和庄登町3番18号
工事概要	構造・階数 鉄骨造，地上2階建て 延べ面積 843.84平方メートル その他 渡り廊下新設工事 一式，渡り廊下改修工事 一式，外構工事 一式
完成期限	平成30年3月31日
契約金額	311,580,000円
契約の相手方	呉市阿賀北4丁目5番18号 三栄建設株式会社 代表取締役 濱井 雅彦
契約の方法	一般競争入札（事後審査方式）
契約締結年月日	平成29年9月15日
参加業者数	2者

2 変更契約の内容等


完成期限	平成30年7月31日
変更理由	工事の発注時期が遅れたため

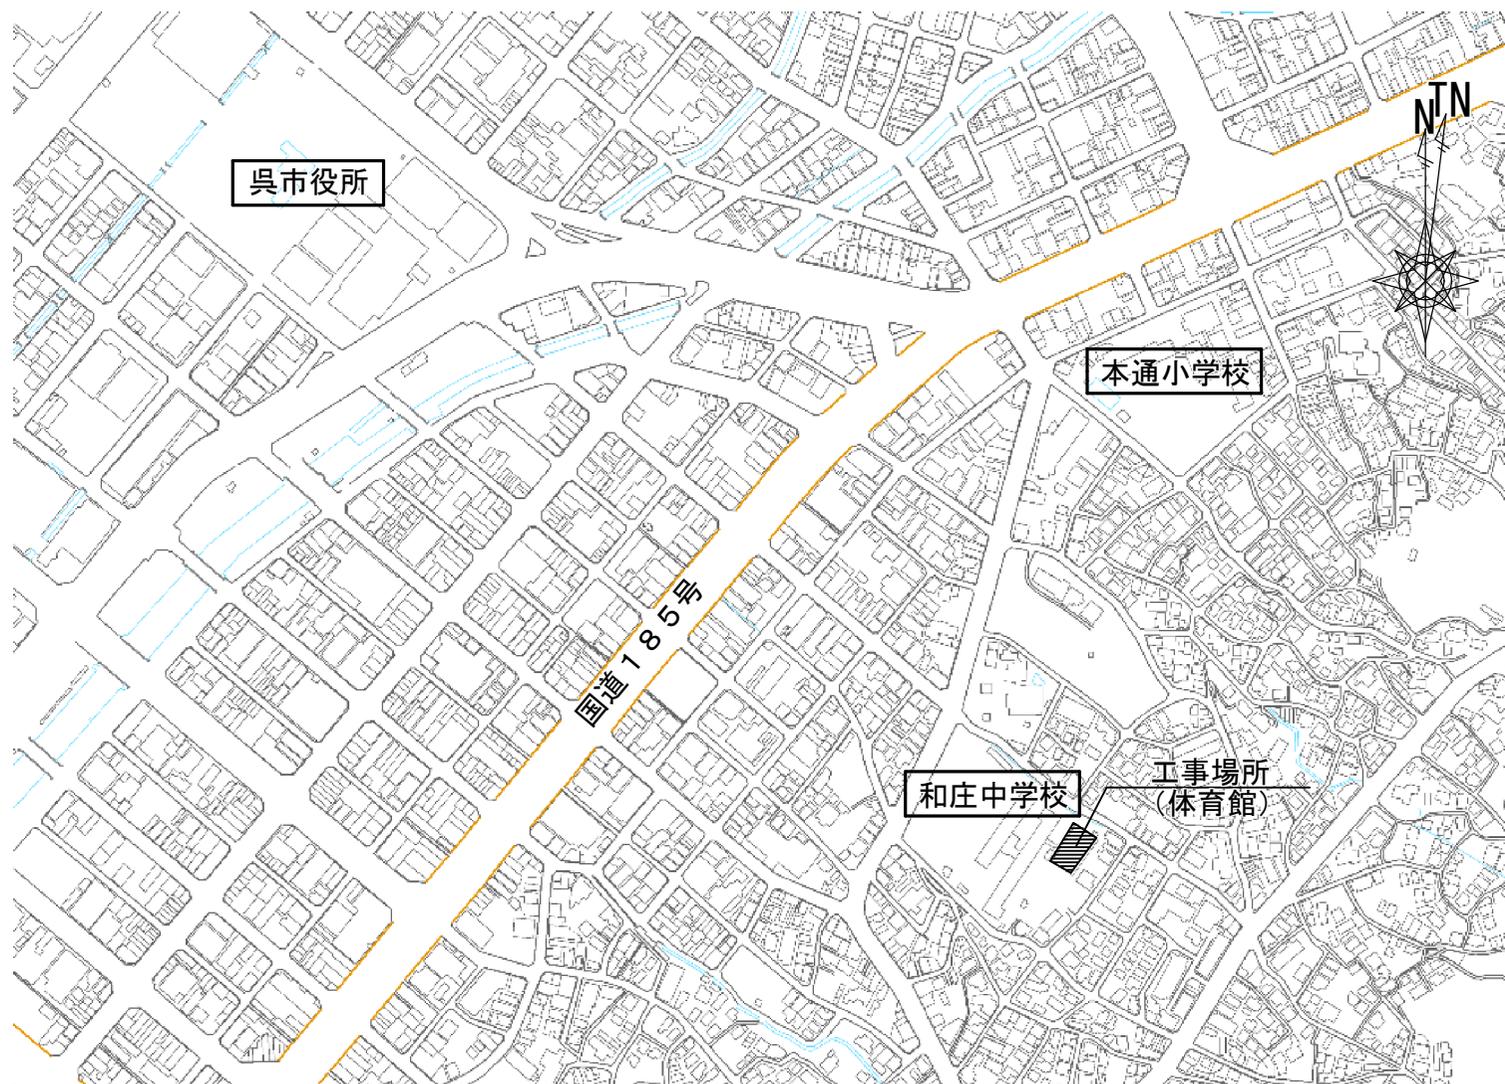


和庄中学校体育館建設工事 付近見取図 1:3000

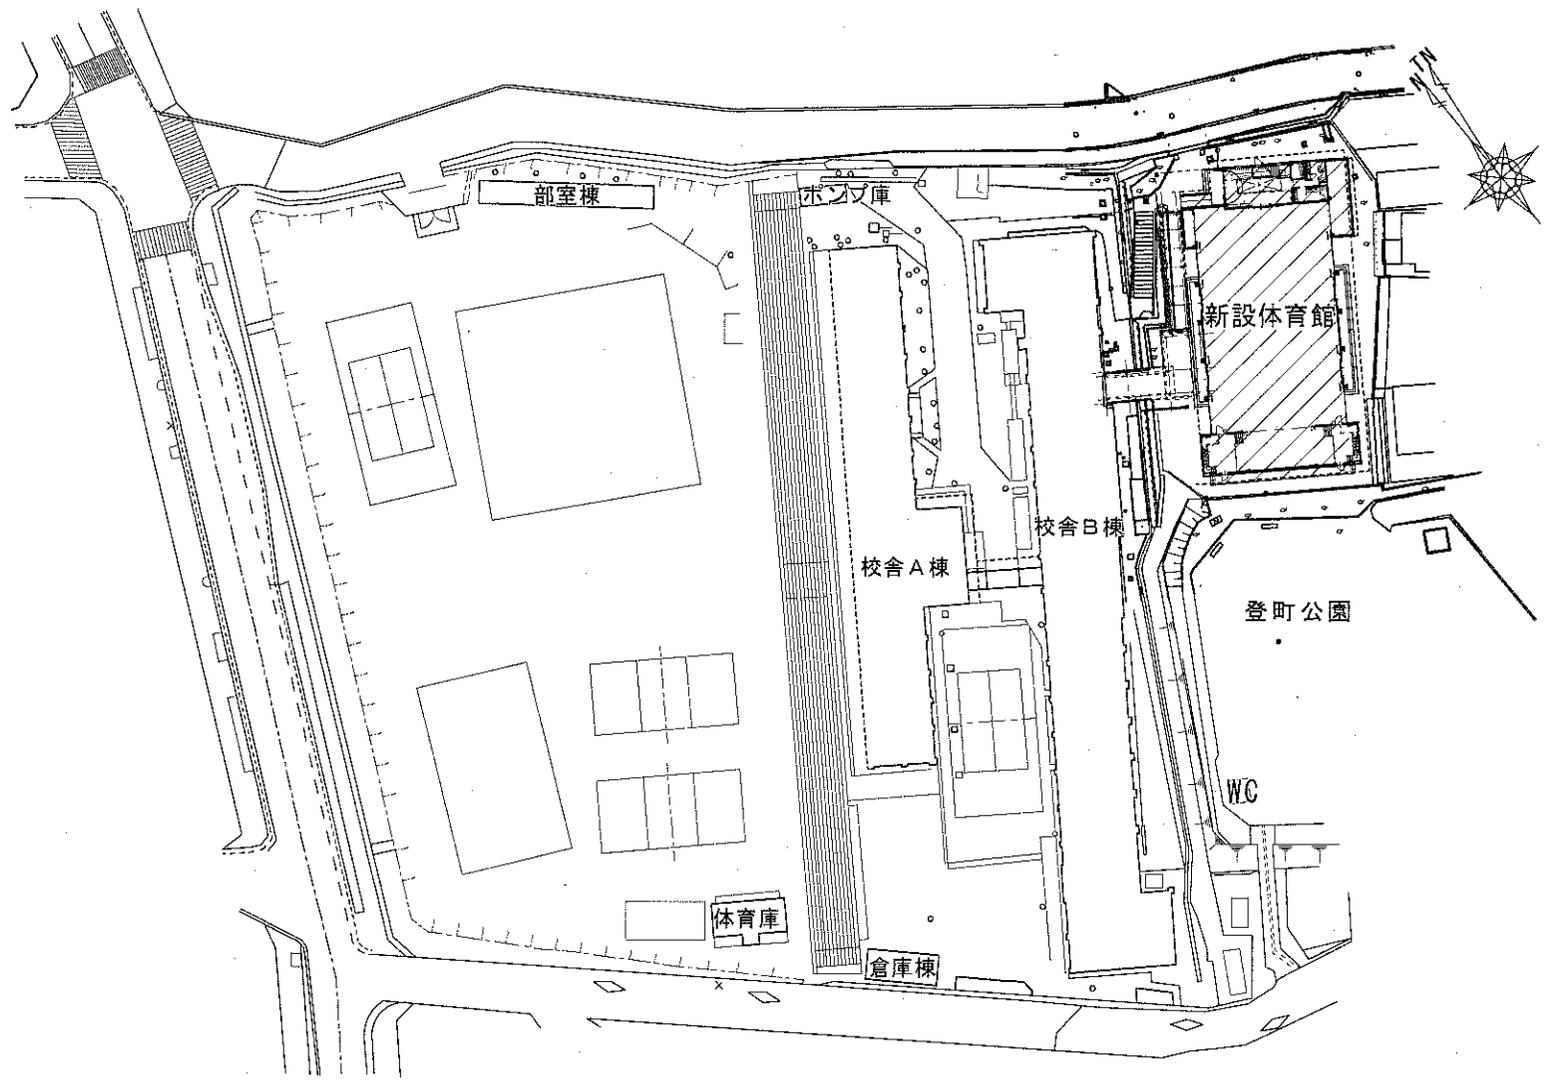



和庄中学校体育館建設工事 配置図 1:1000

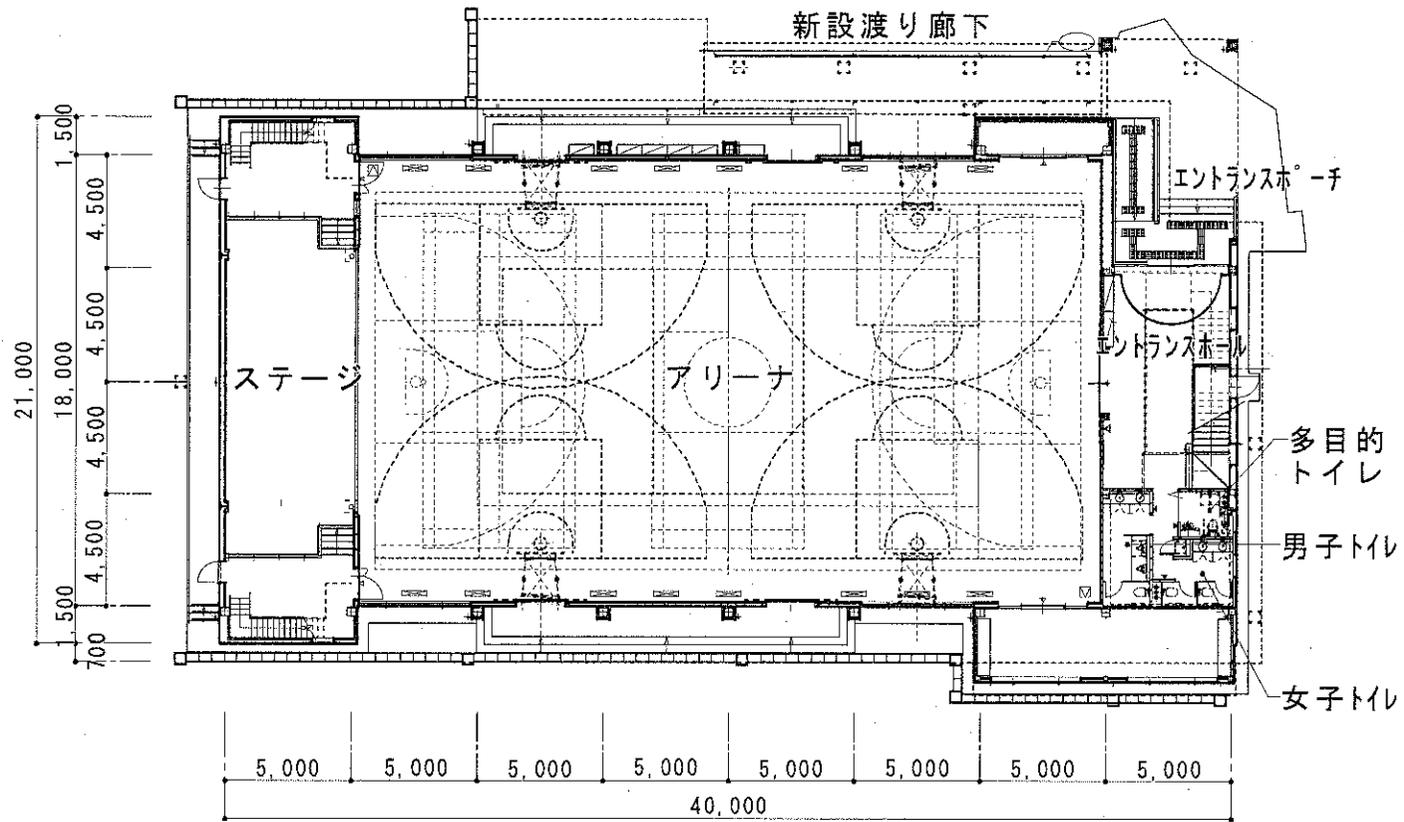



和庄中学校体育館建設工事 1階平面図 1:300

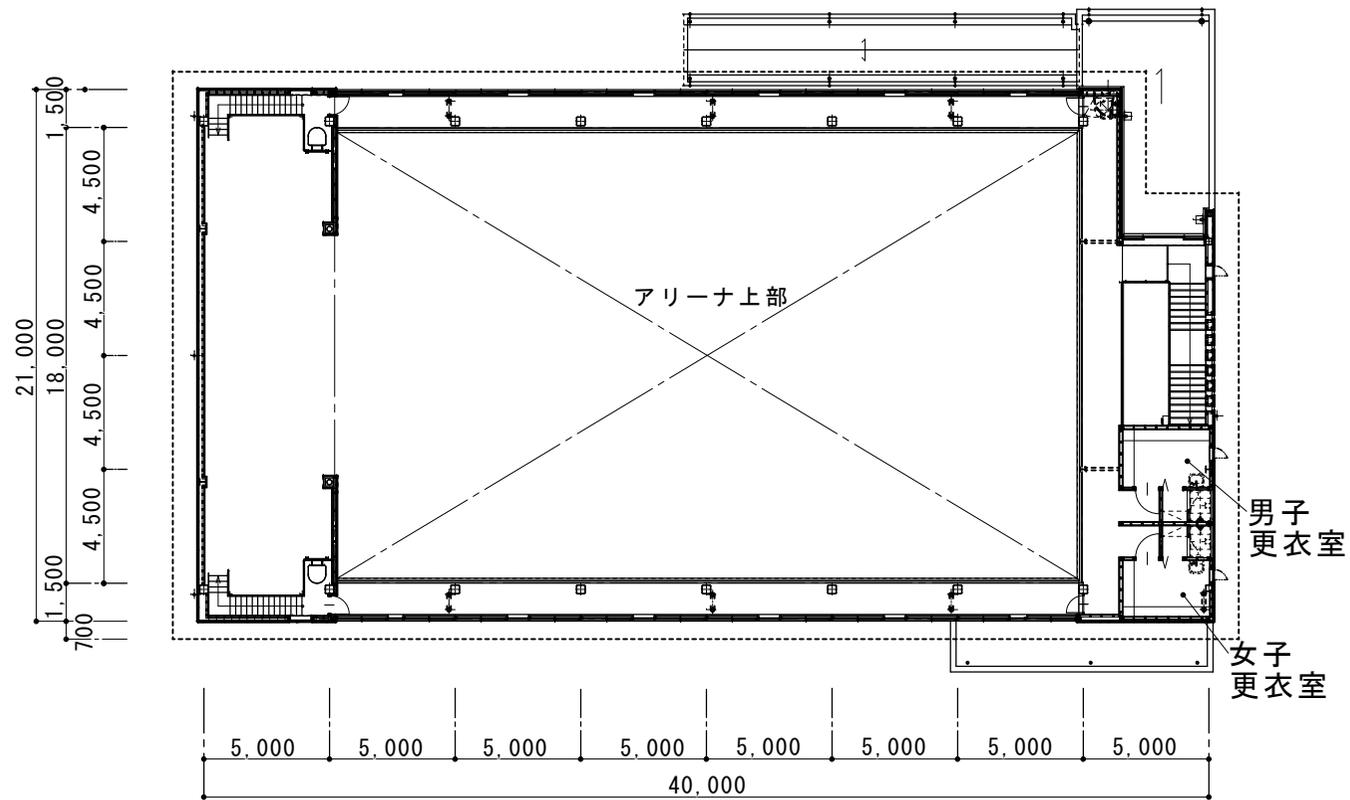

和庄中学校体育館建設工事 2階平面図 1:300

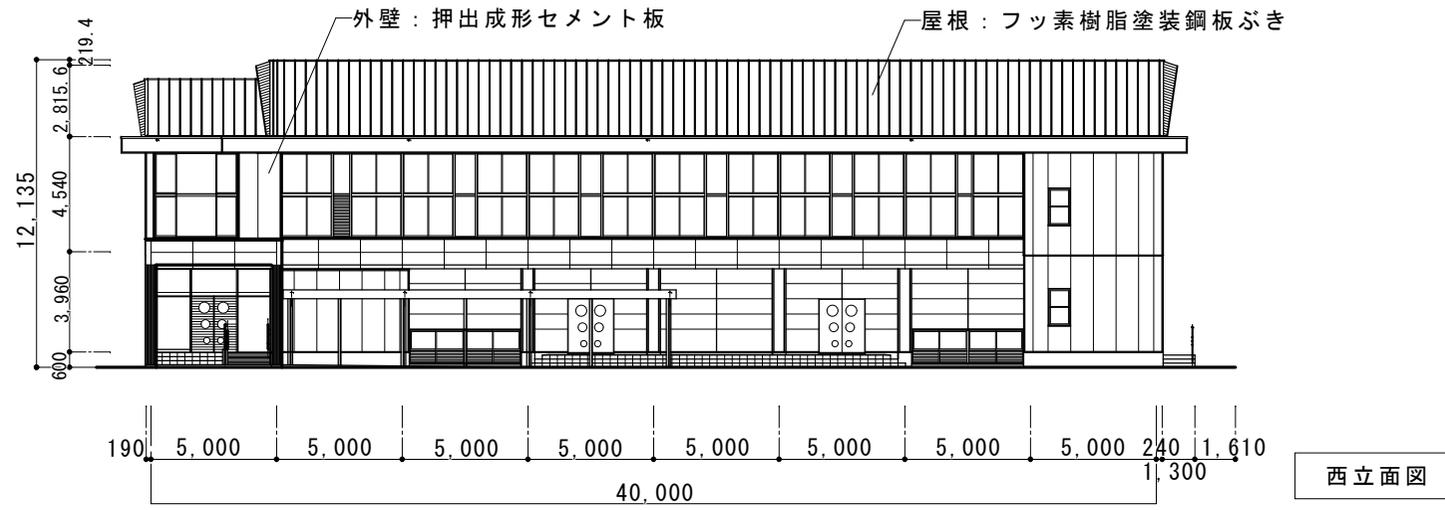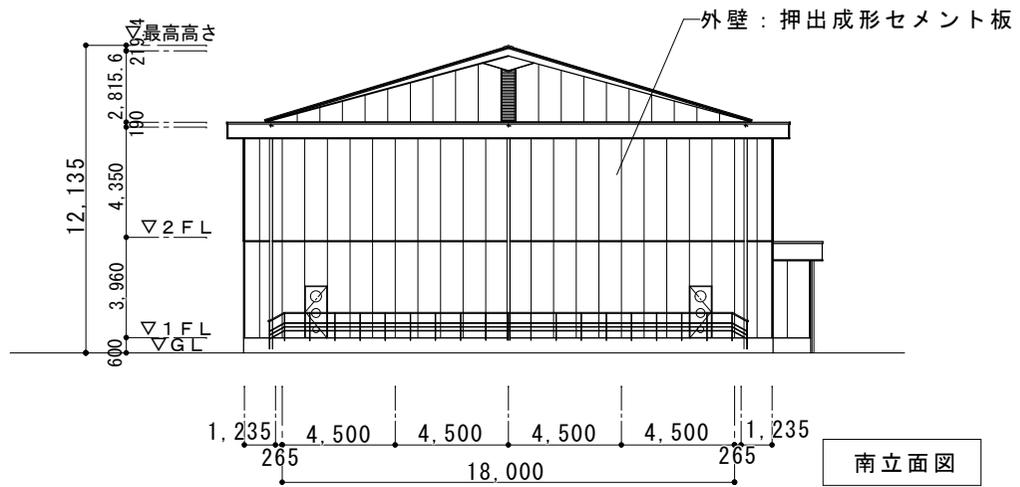

和庄中学校体育館建設工事 立面図 1 : 300

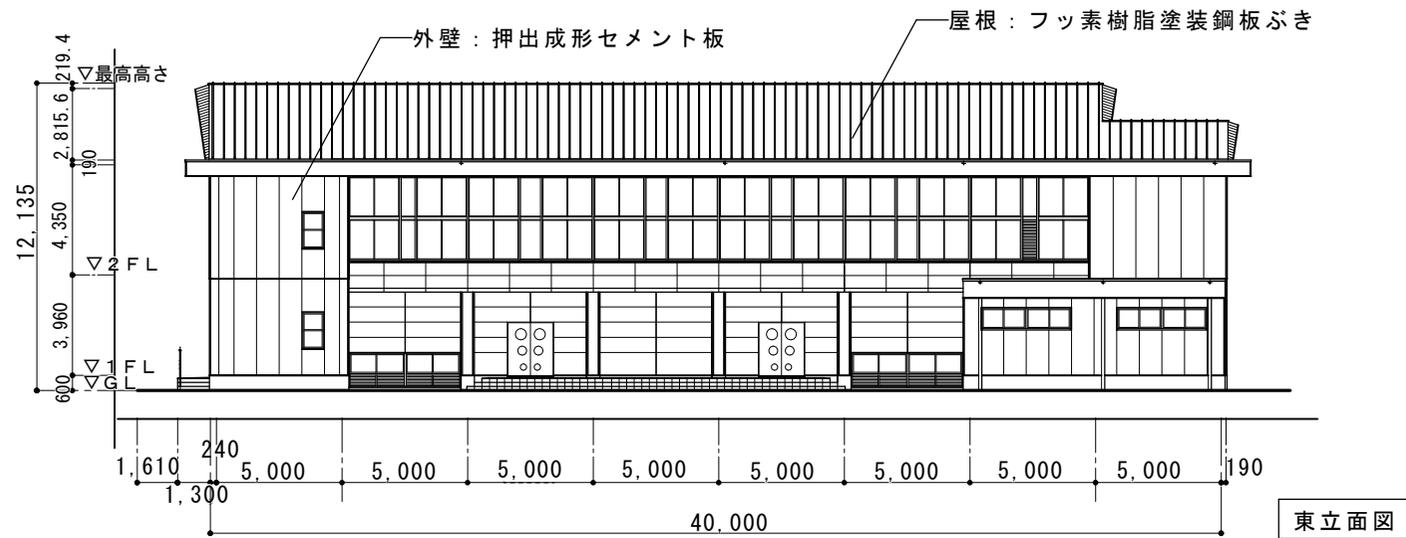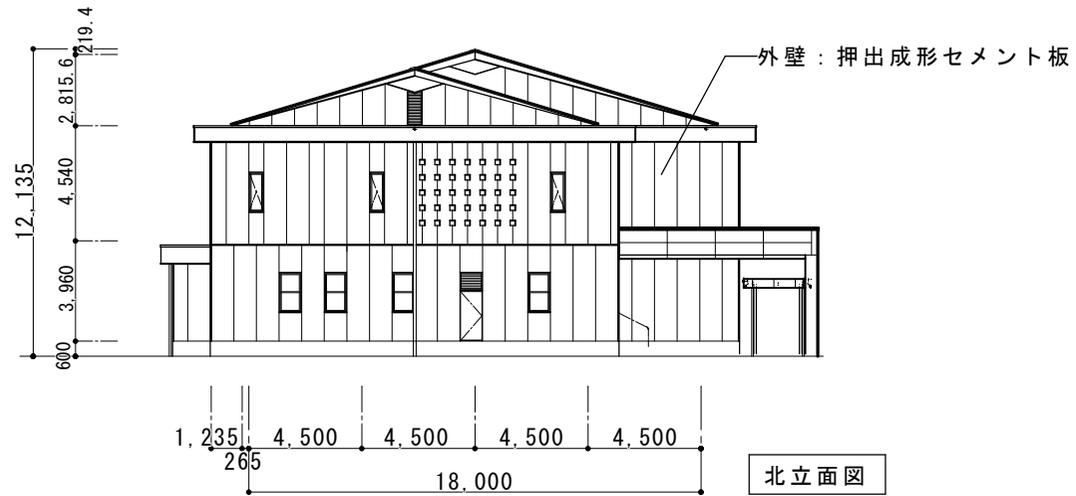

和庄中学校体育館建設工事 立面図 1:300