

吳市教育委員会議題
(平成29年3月21日定例会)

吳市教育委員会

平成29年3月21日

呉市教育委員会定例会日程

- 1 会期決定について
- 2 前回会議の報告
- 3 教議第11号 臨時代理の承認について（契約の締結について（東畑中学校校舎建築工事））
- 4 教議第12号 職員人事について （人事案件）【秘密会】

教議第11号

臨時代理の承認について

契約の締結について、呉市教育委員会教育長に委任する事務等に関する規則（平成19年呉市教育委員会規則第9号）第3条第1項の規定により、別紙のとおり臨時に代理したので、同条第2項の規定に基づき報告し、承認を求める。

別 紙

契約の締結について

次のとおり工事請負契約を締結する。


- 1 工 事 名 東畑中学校校舎建設工事
- 2 工 事 場 所 呉市東畑2丁目7番38号
- 3 工 事 概 要 管理教室棟新築工事 一式
構造・階数 鉄筋コンクリート造，地上2階建て
延べ面積 1,547.48平方メートル
その他 消火ポンプ室設置工事 一式，外構工事 一式
- 4 契 約 金 額 331,236,000円
- 5 契 約 の 相 手 方 呉市中央3丁目12番4号
大之木建設株式会社
代表取締役社長 大之木 洋之介
- 6 契 約 の 方 法 一般競争入札（事後審査方式）

（提案理由）


東畑中学校校舎建設工事を施工するに当たり工事請負契約を締結するもので，呉市議会の議決に付すべき契約及び財産の取得又は処分に関する条例第2条の規定により，この案を提出する。

工 事 概 要 等


| | | | | |
|------------------|--------------------------------|-----------------------|--------------------------|--|
| 工 事 名 | 東畑中学校校舎建設工事 | | | |
| 工 事 場 所 | 呉市東畑2丁目7番38号 | | | |
| 工 事 概 要 | 構造・階数 | 鉄筋コンクリート造，地上2階建て | | |
| | 延べ面積 | 1 階 | 773.74㎡ | |
| | | 2 階 | 773.74㎡ | |
| | | 合計 | 1,547.48㎡ | |
| | 外部仕上げ | 屋 根 | フッ素樹脂塗装鋼板ぶき | |
| | | 外 壁 | 吹き付けタイル | |
| | | 建 具 | アルミ製 | |
| | 主な施設等 | 1 階 | 玄関ホール，職員室，校長室，保健室，特別支援教室 | |
| | | 2 階 | 普通教室 | |
| | そ の 他 | 消火ポンプ室設置工事 一式，外構工事 一式 | | |
| 別 途 工 事 | 電気設備工事 給排水その他設備工事 空調設備工事 | | | |
| 完 成 期 限 | 平成30年3月15日 | | | |
| 予 定 価 格 | 353,340,360円 | | | |
| 契 約 金 額 | 331,236,000円 | | | |
| 開 札 年 月 日 | 平成29年2月9日 | | | |
| 参 加 業 者 数 | 1者 | | | |

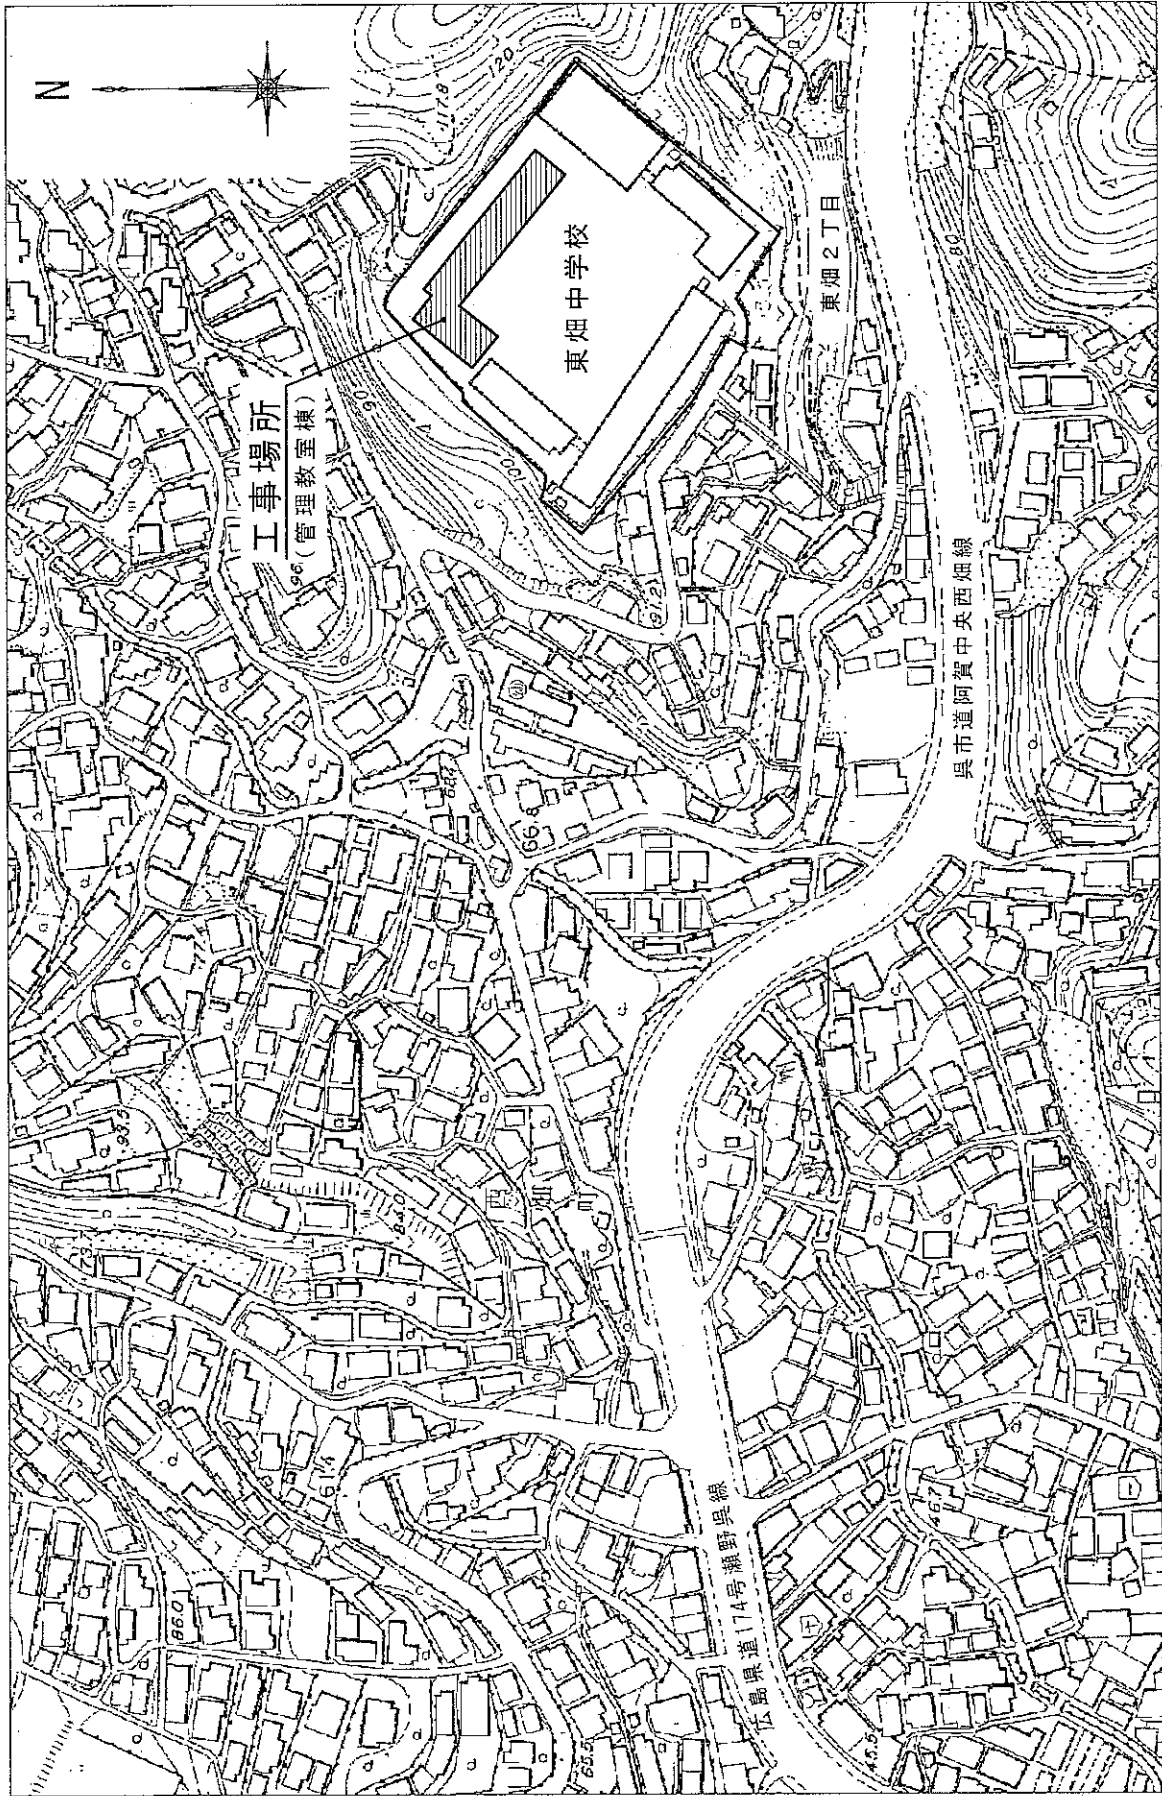


東畑中学校校舍建設工事 付近見取図 1/2,000

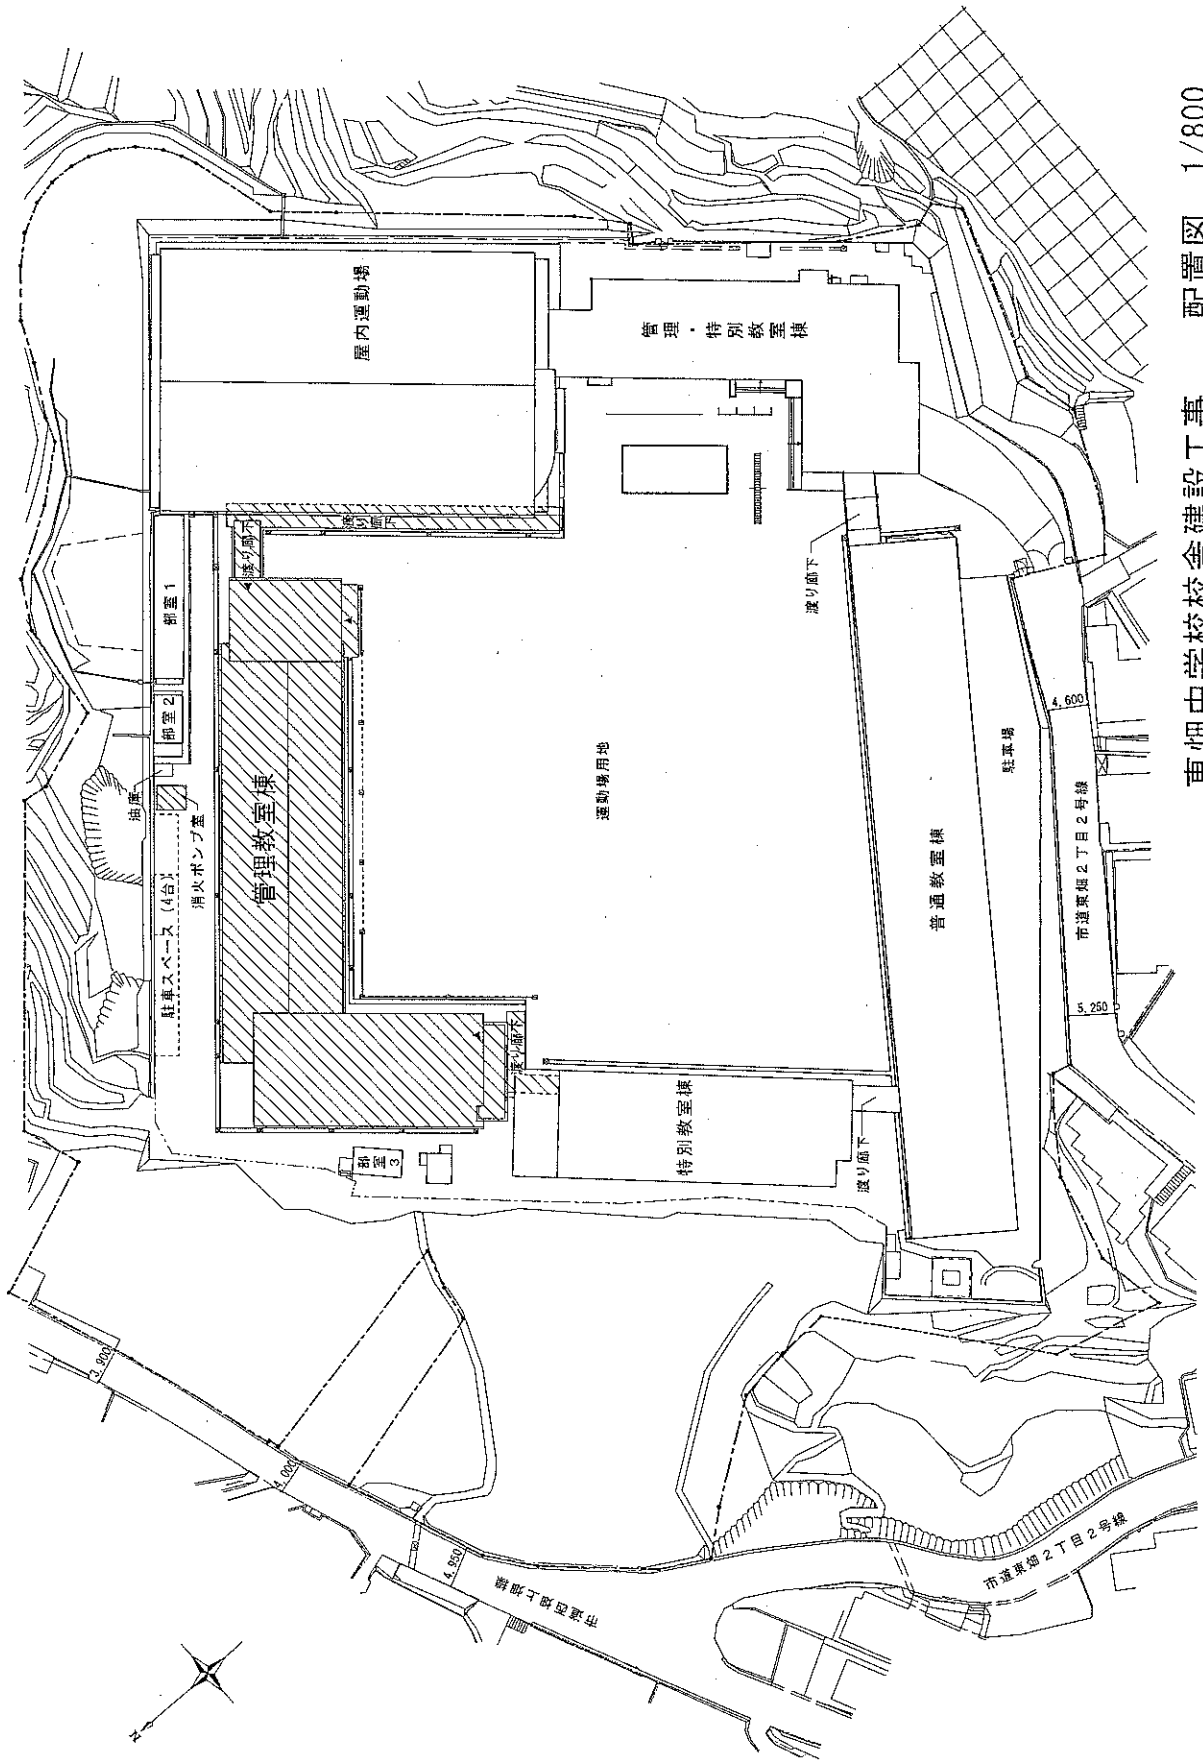


東畑中学校校舎建設工事 配置図 1/800

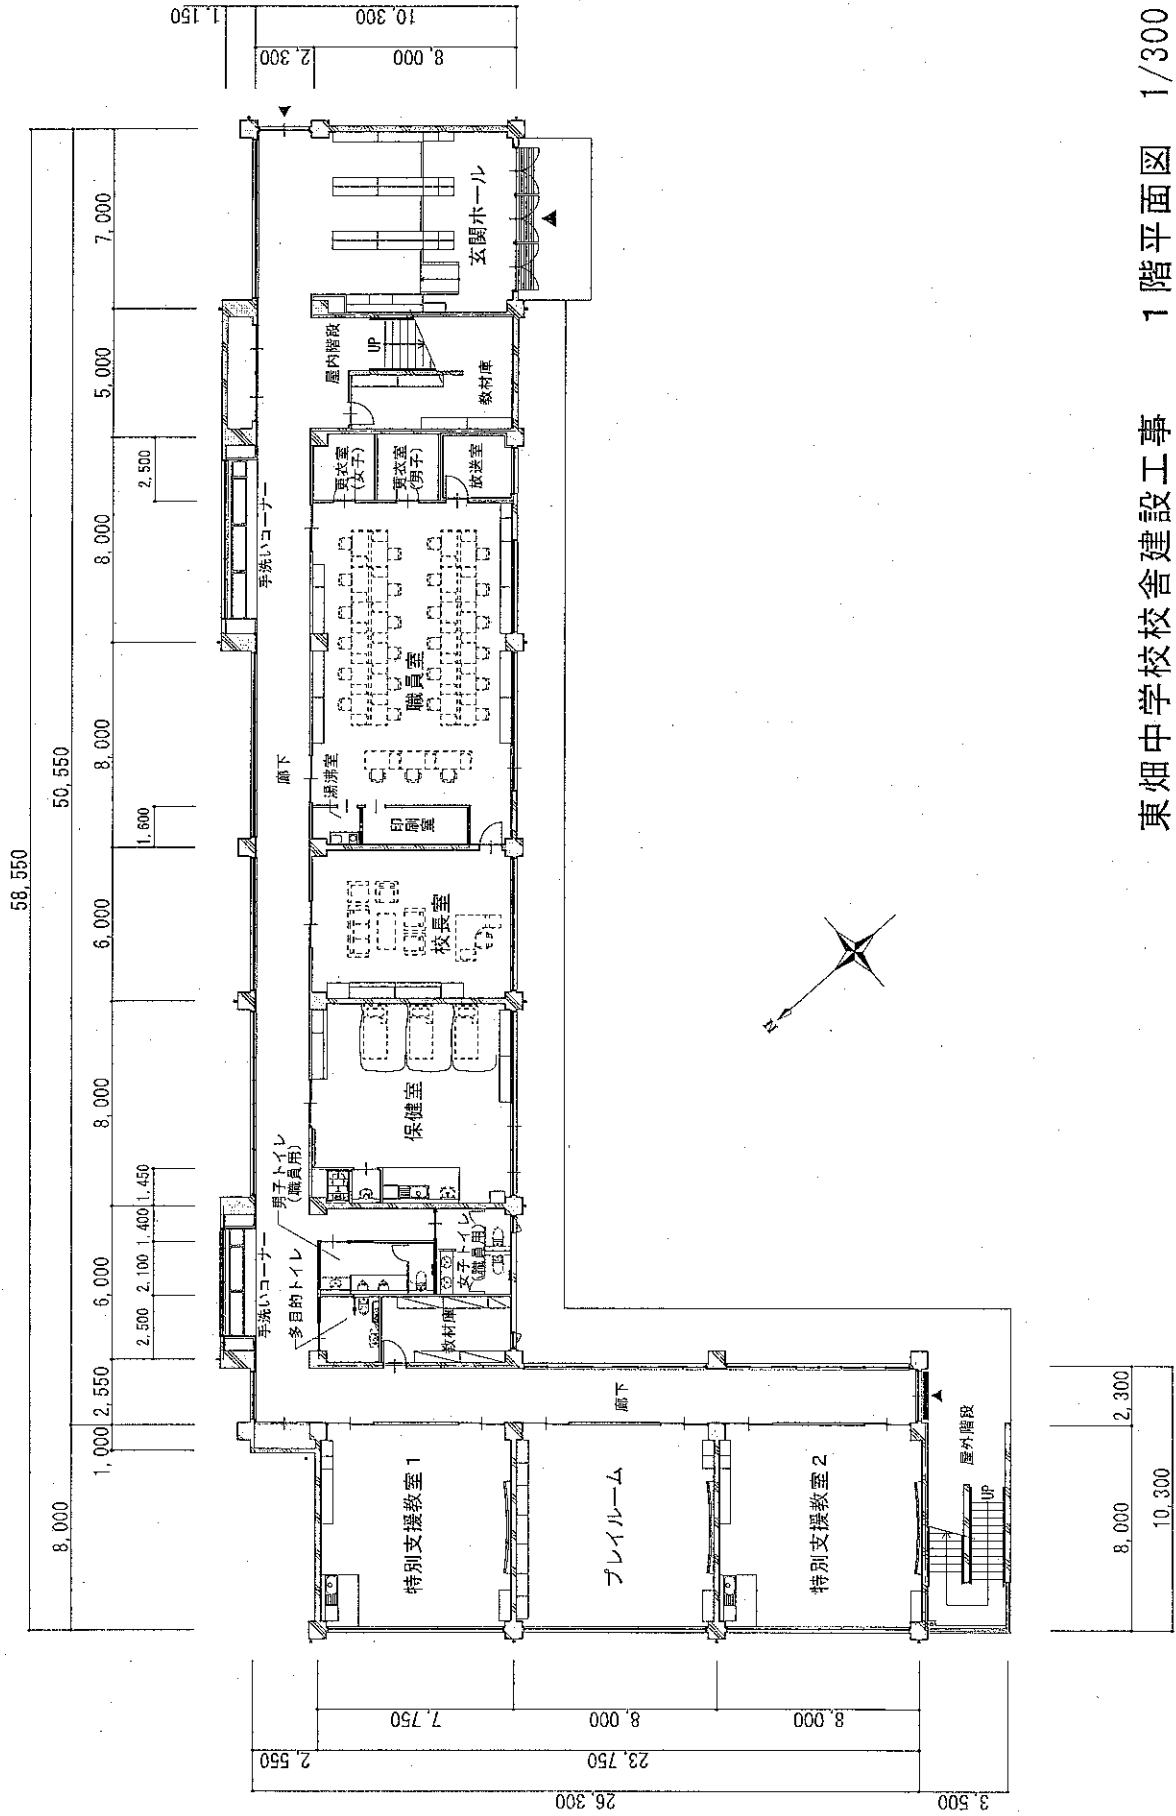


東畑中学校校舎建設工事 1階平面図 1/300

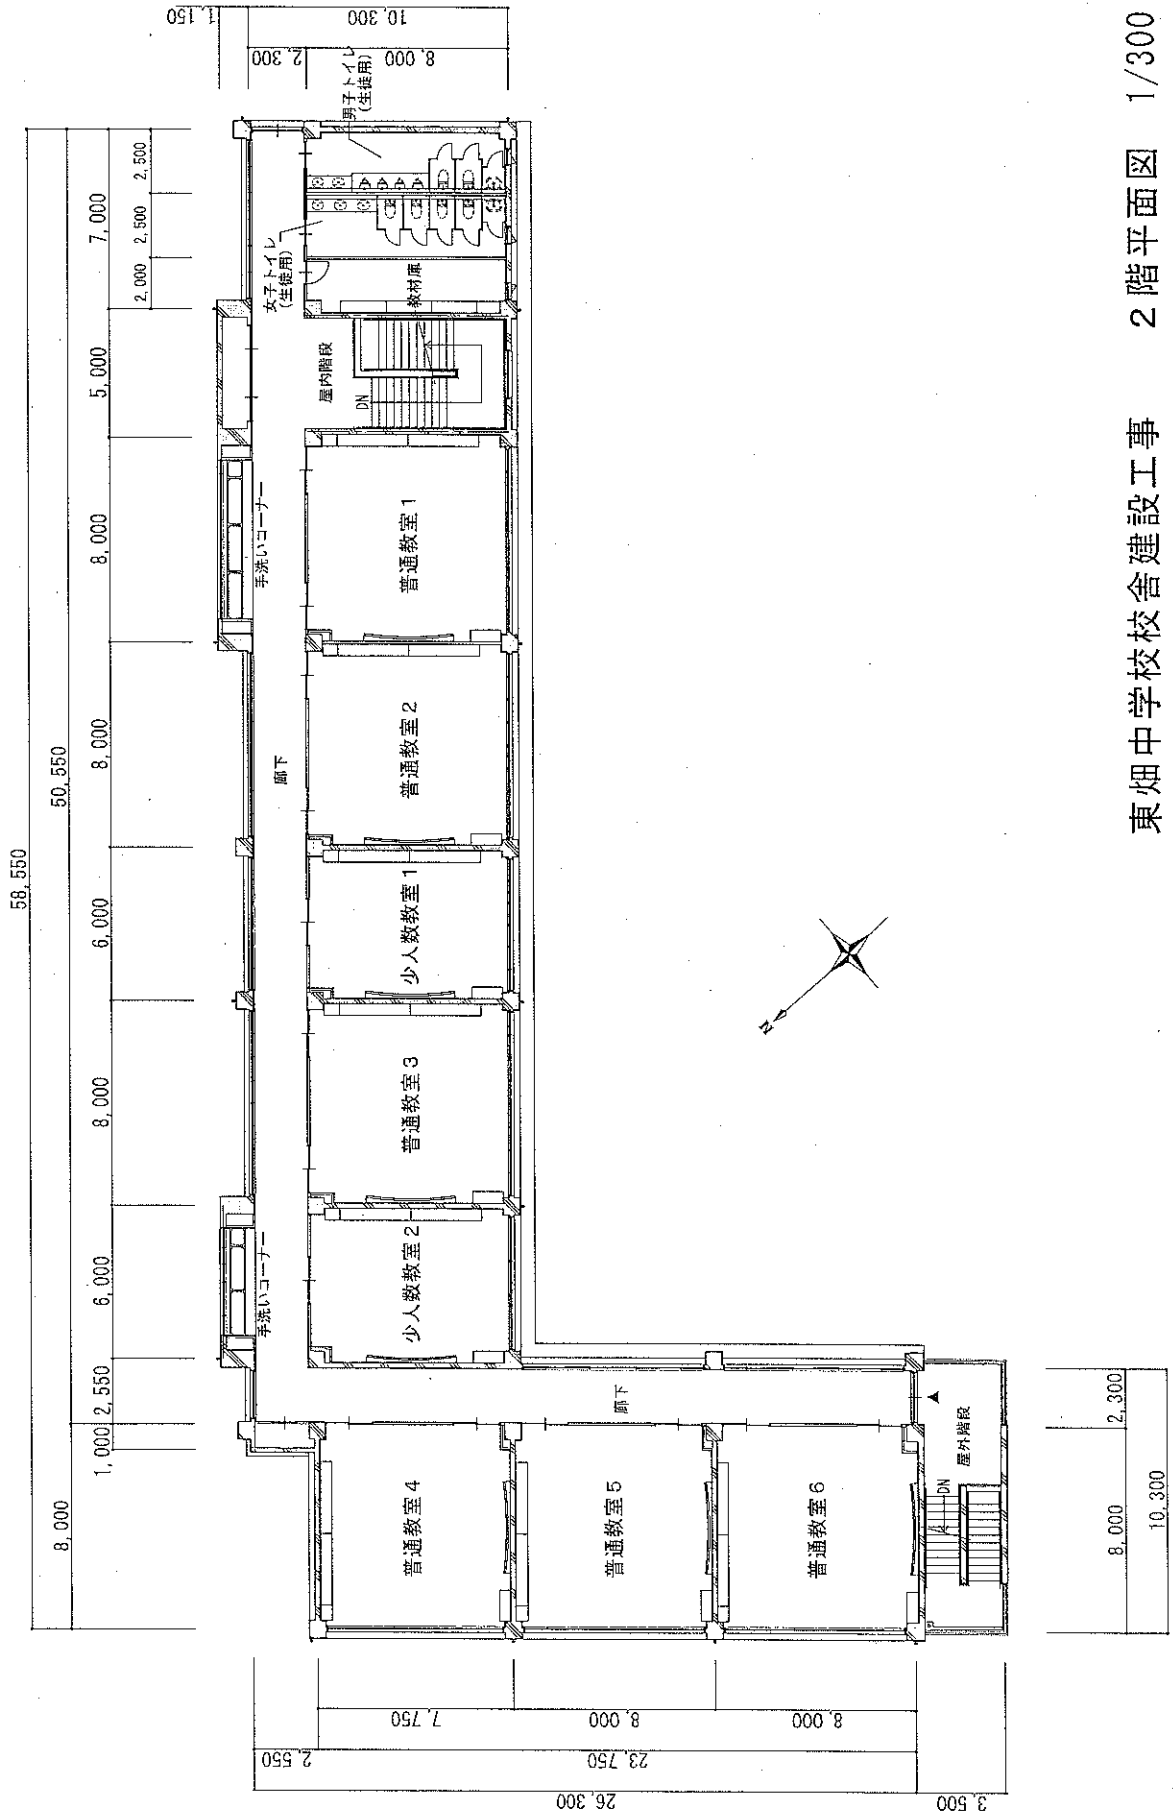


東畑中学校校舎建設工事 2階平面図 1/300

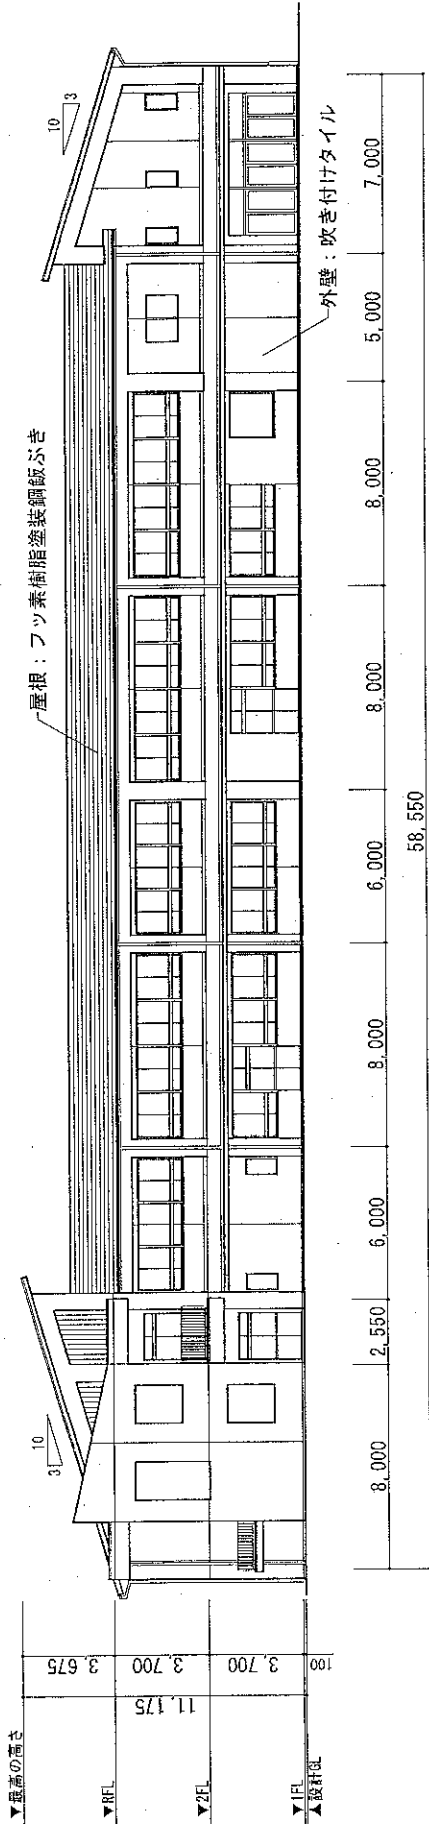


南立面図

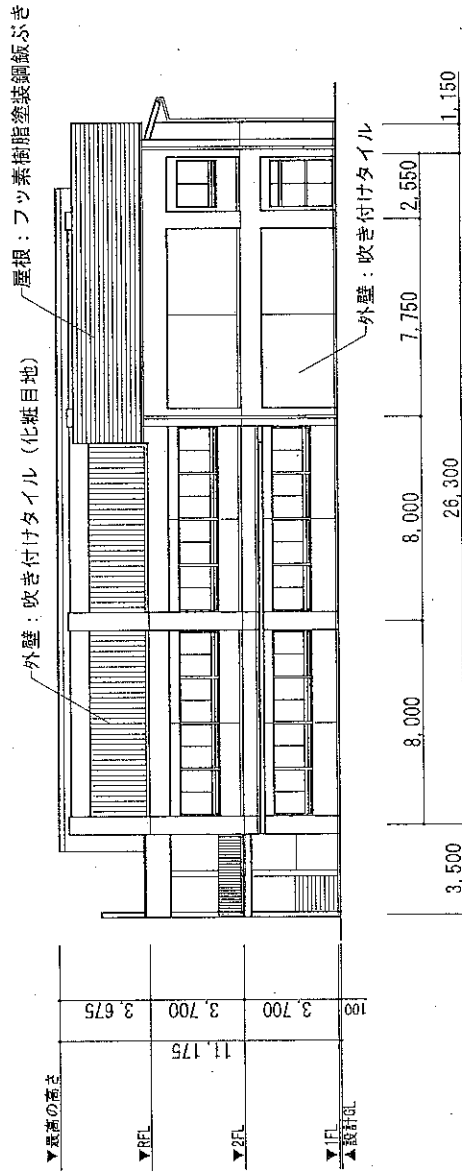

東立面図

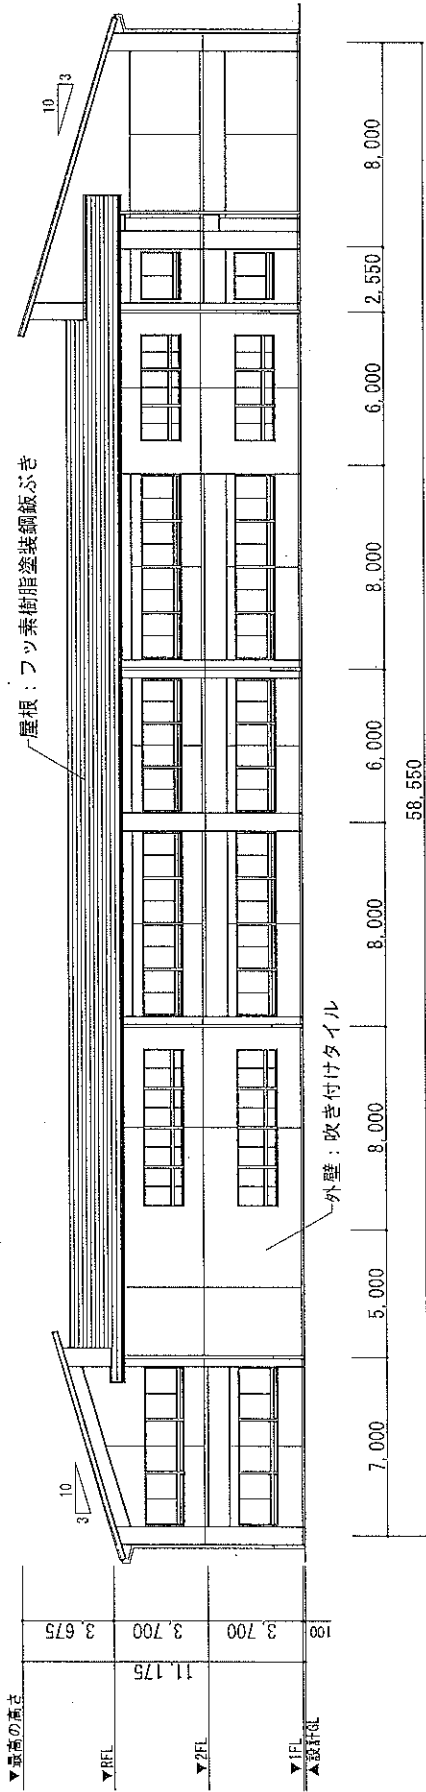

北立面図

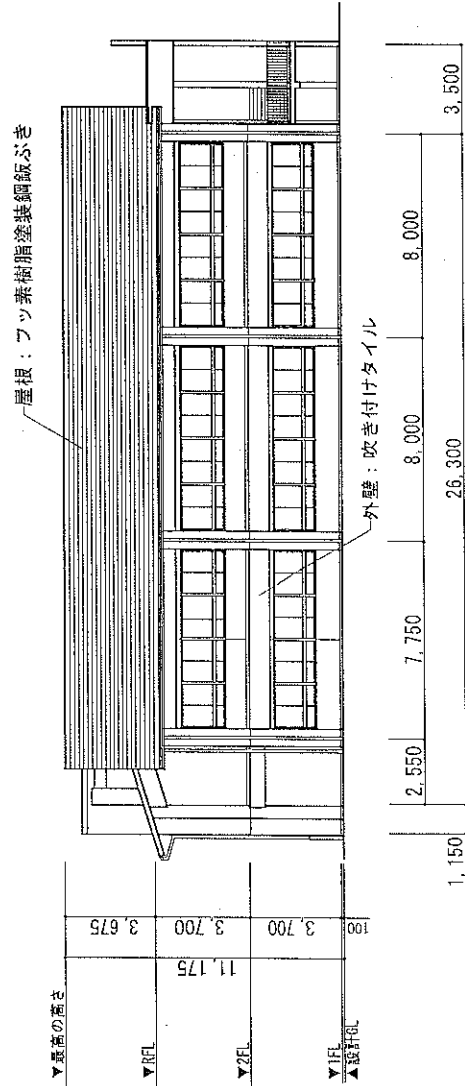

西立面図

