


公共工事（建設部）の発注について（報告）

工 事 名	広雨水1号幹線整備工事
工 事 場 所	呉市広白岳1丁目地内
工 事 概 要	工事延長 L = 136m 矢板護岸工 一式, 床固め工 一式, 水路工 一式, 附帯工 一式, 仮設工 一式
完 成 期 限	平成31年3月14日
予 定 価 格	153,241,200円
契 約 金 額	139,678,560円
契 約 の 相 手 方	呉市倉橋町9906番地の6 長門大和建設株式会社 代表取締役 飛原 尊
契 約 方 法	一般競争入札（事後審査方式）
契 約 年 月 日	平成30年6月7日
参 加 業 者 数	6者

広雨水 1 号幹線整備工事

位置図

S=1 : 5,000

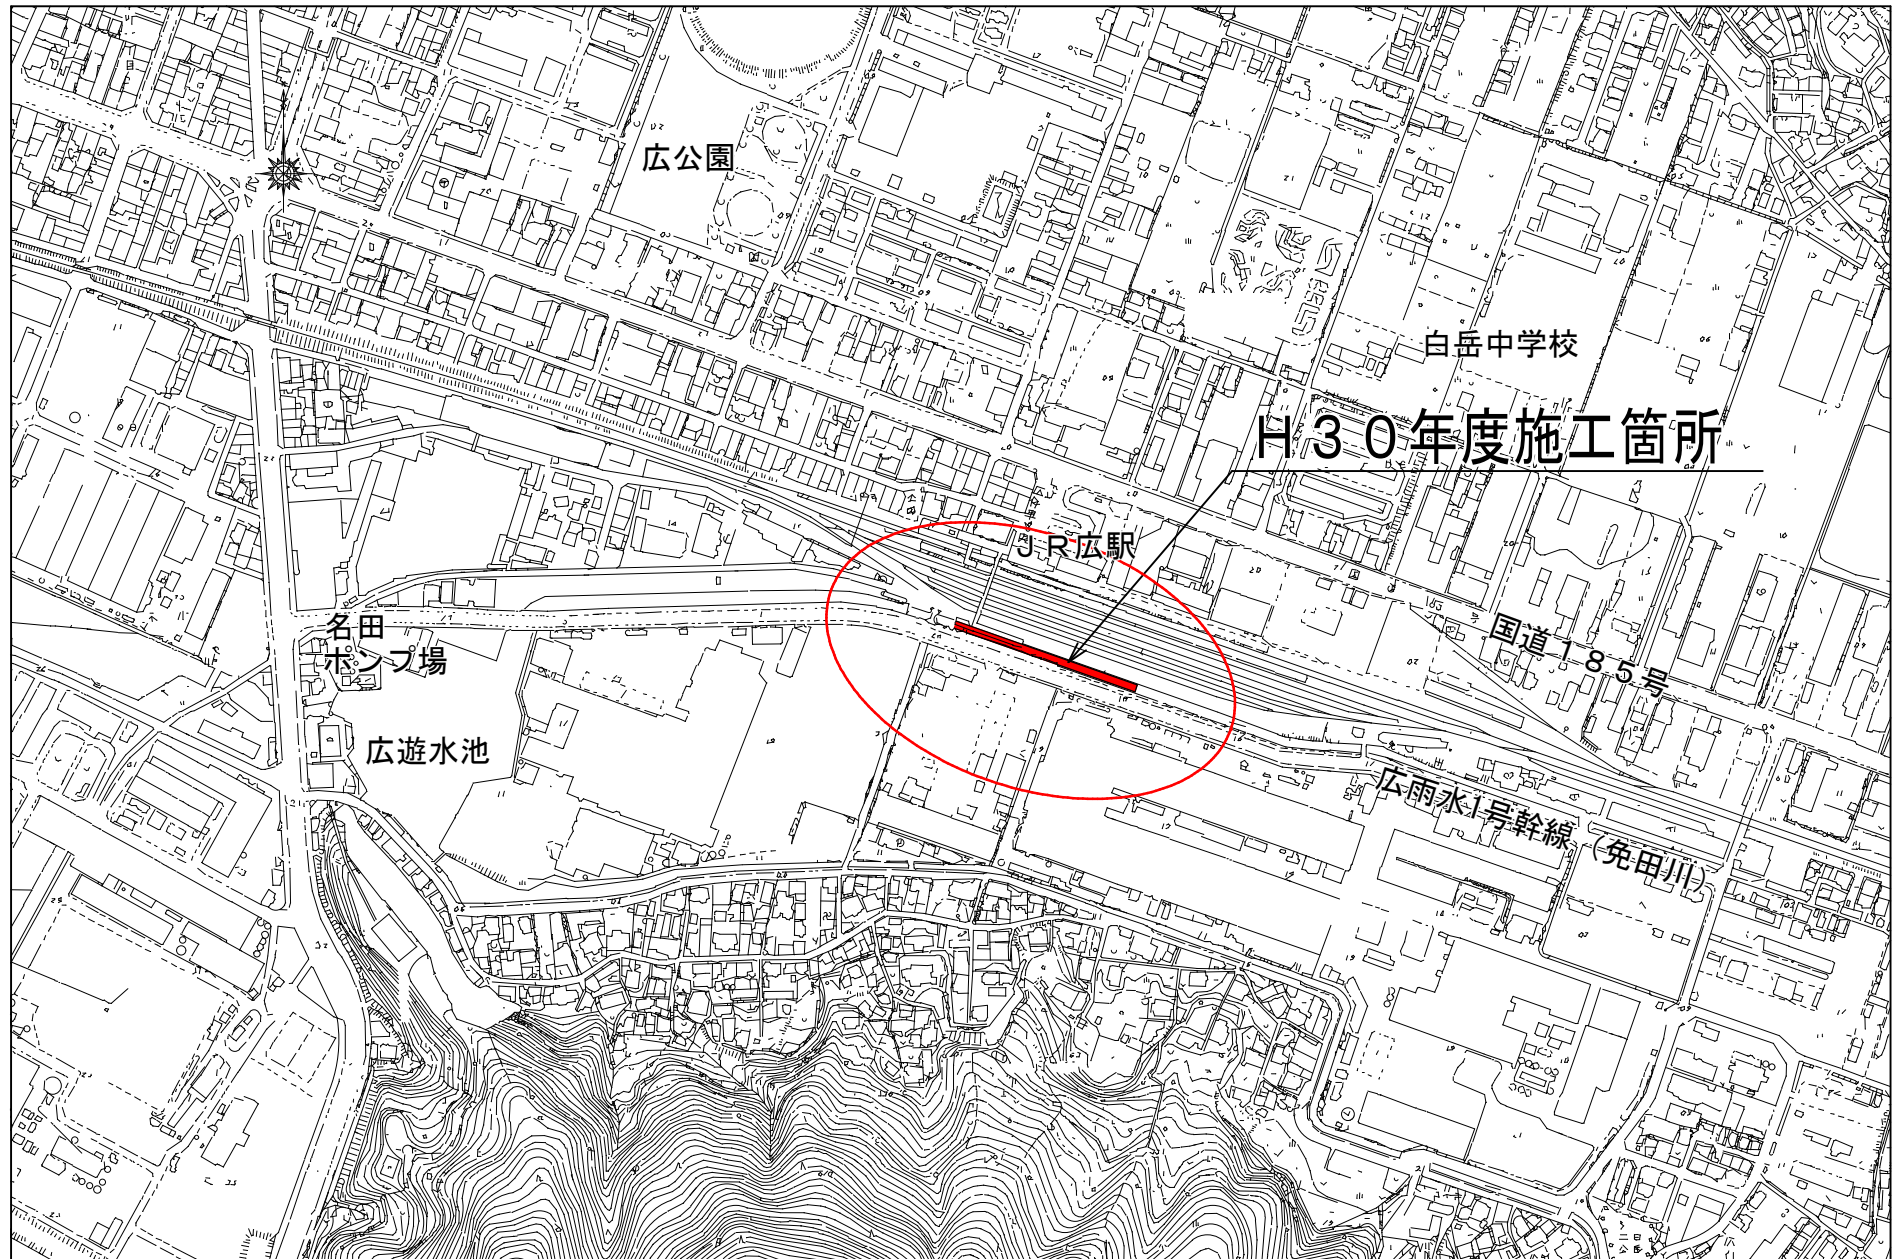


広雨水 1 号幹線整備工事

平 面 図

S=1 : 3,000



全体延長 L = 660 m

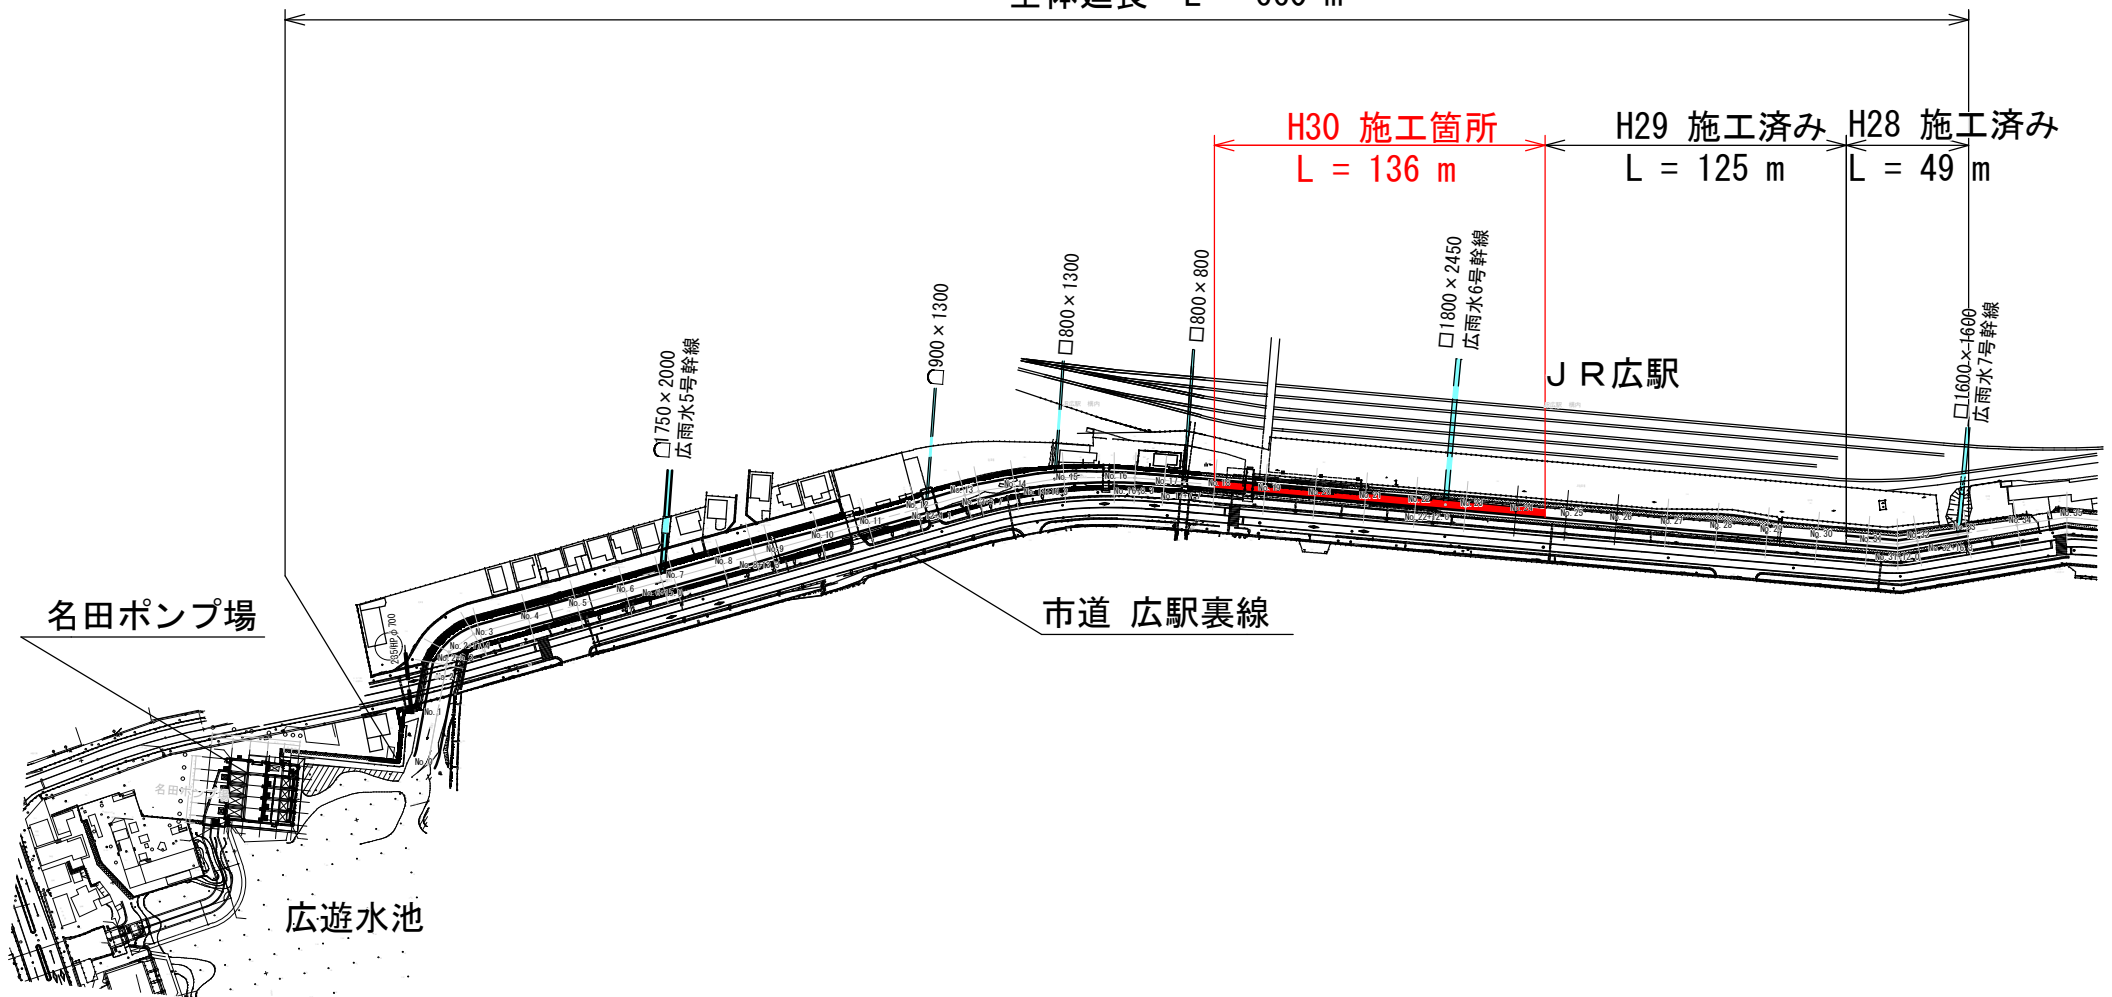

広雨水 1 号幹線整備工事

標準断面図

S=1 : 60

