


議第 106 号 契約の締結について


工 事 概 要 等

| | |
|-----------|--|
| 工 事 名 | 呉市消防局・西消防署新庁舎電気設備工事 |
| 工 事 場 所 | 呉市西中央 3 丁目 1 番内 |
| 工 事 概 要 | 電灯設備 一式 動力設備 一式 幹線設備 一式 雷保護設備 一式 受変電設備 一式 発電設備 一式 構内情報通信網設備 一式 構内交換設備 一式 映像・音響設備 一式 拡声設備 一式 誘導支援設備 一式 テレビ共同受信設備 一式 防犯・入退室管理設備 一式 火災報知設備 一式 構内配電線路 一式 構内通信線路 一式 外灯設備 一式 |
| 完 成 期 限 | 平成 31 年 12 月 26 日 |
| 予 定 価 格 | 235,344,960 円 |
| 契 約 金 額 | 218,376,000 円 |
| 開 札 年 月 日 | 平成 30 年 7 月 26 日 |
| 参 加 業 者 数 | 4 者 |


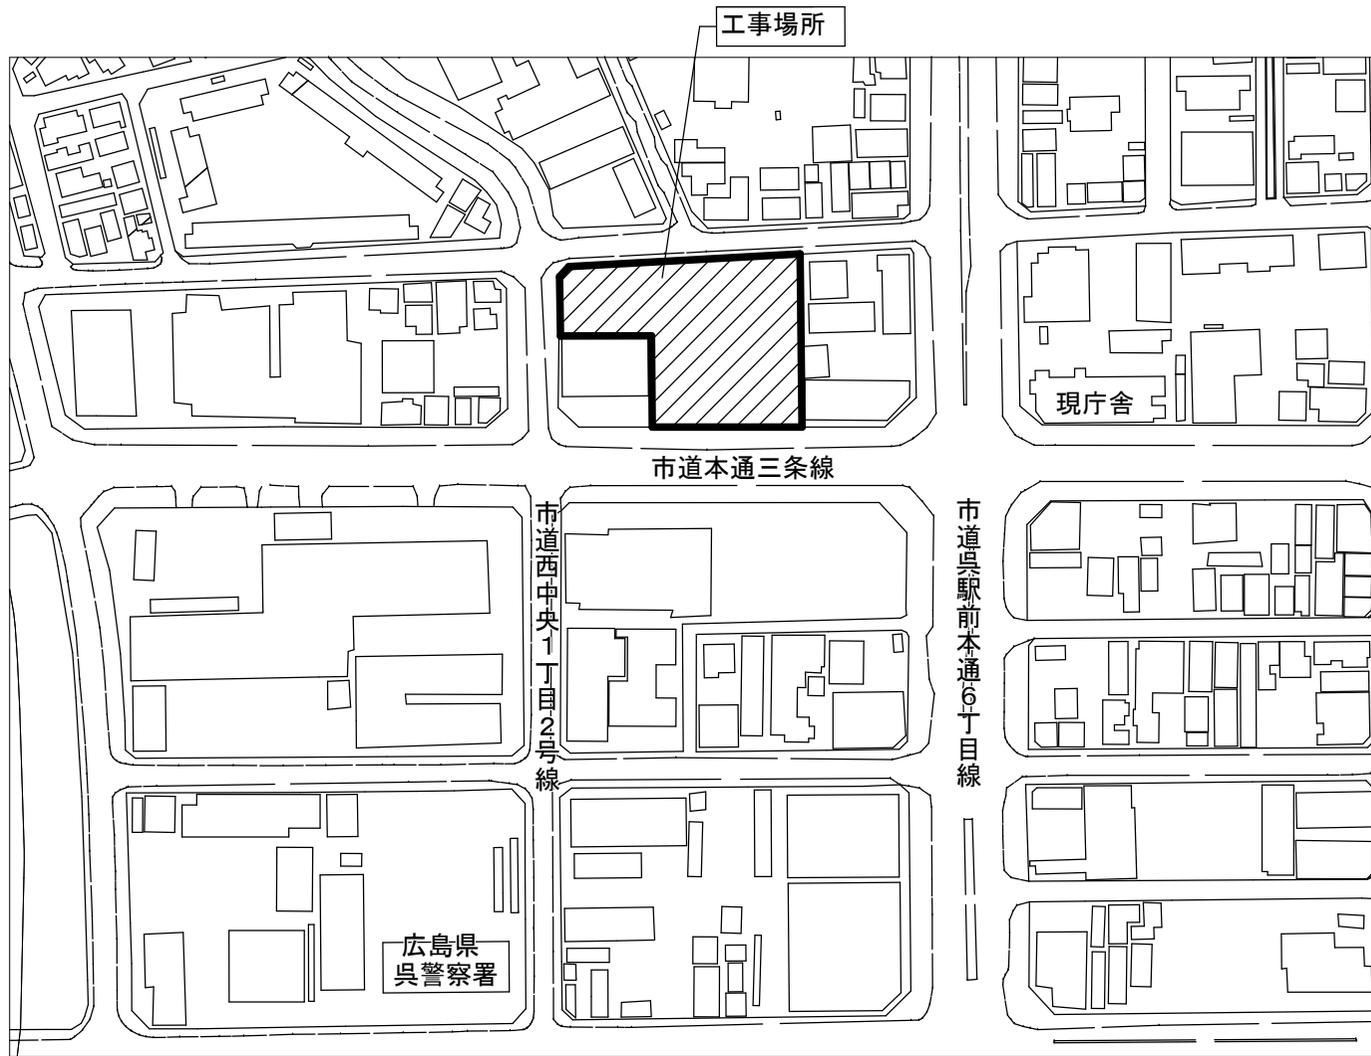


0 50
m

呉市消防局・西消防署新庁舎電気設備工事 付近見取図 1 : 2500

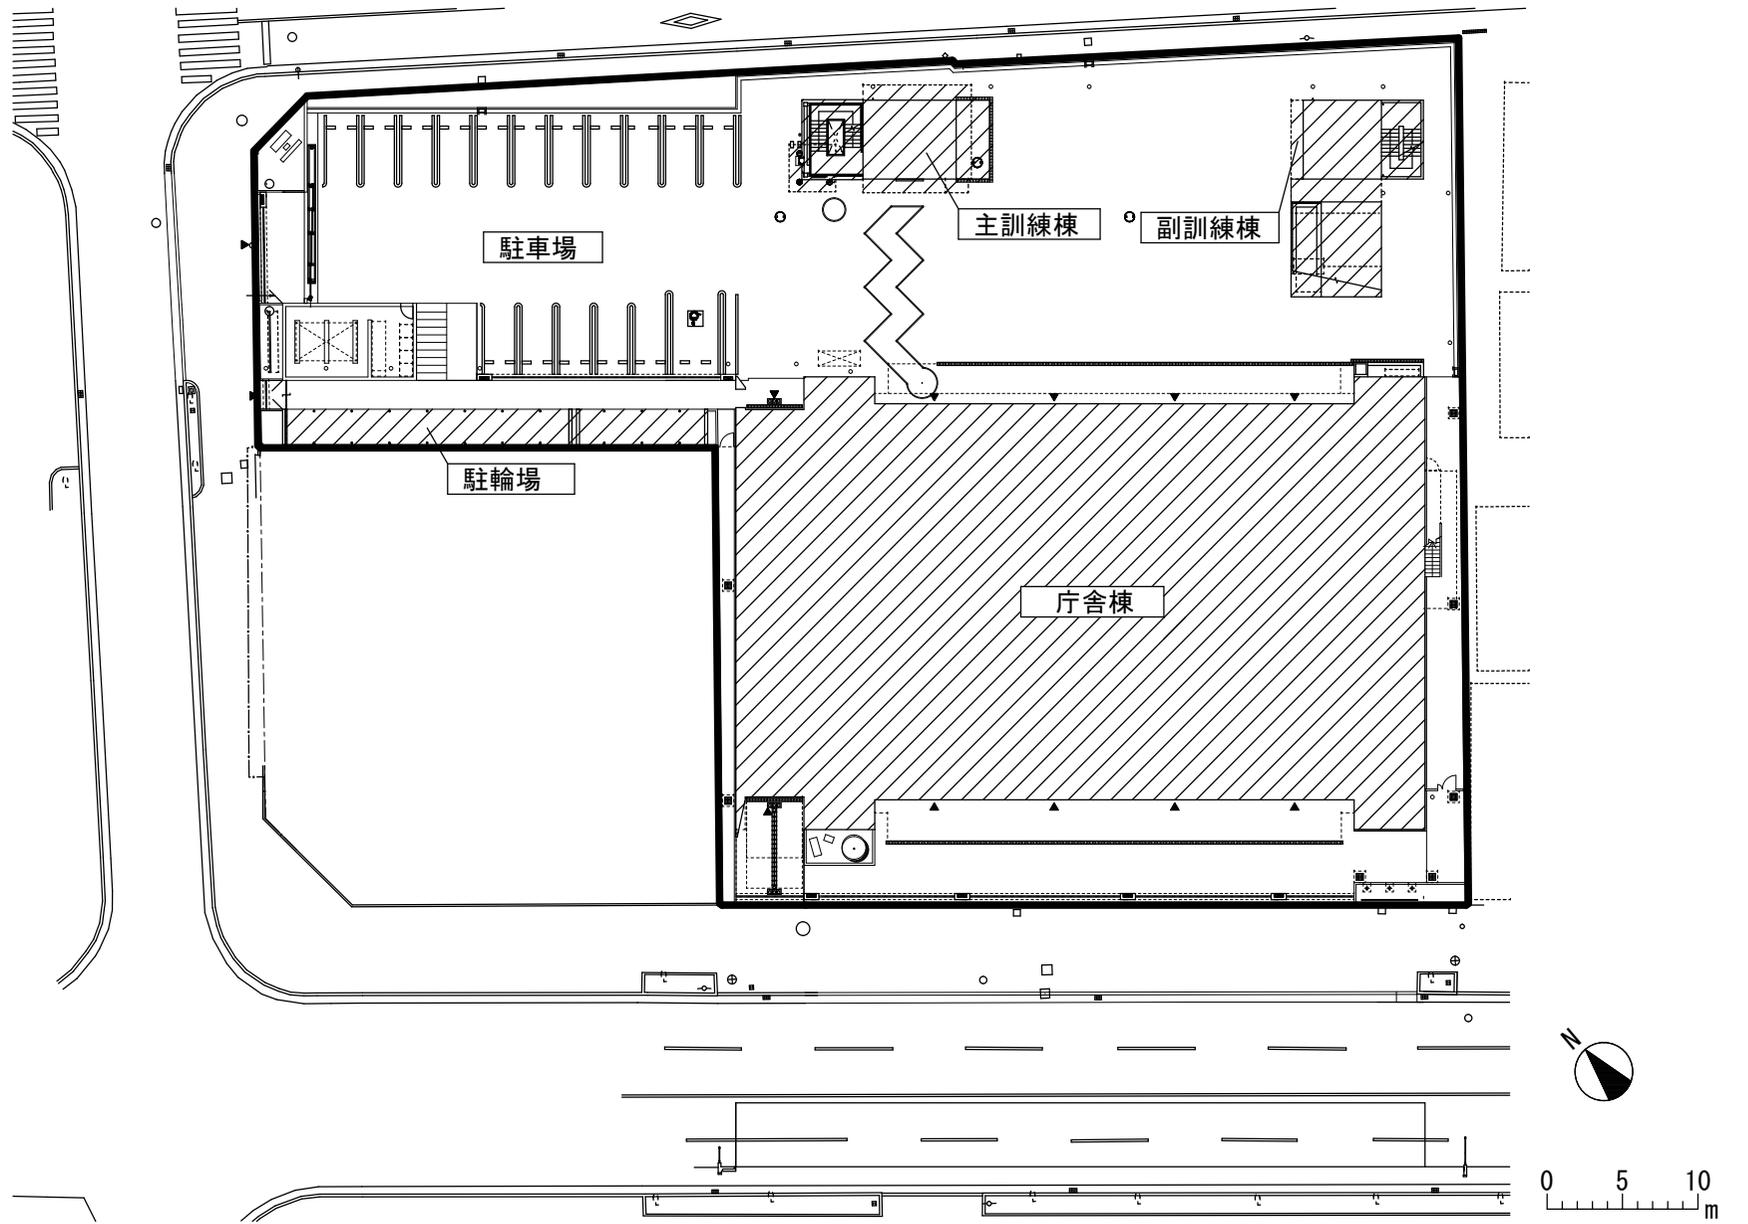


吳市消防局・西消防署新庁舎電気設備工事 建物配置図 1 : 500

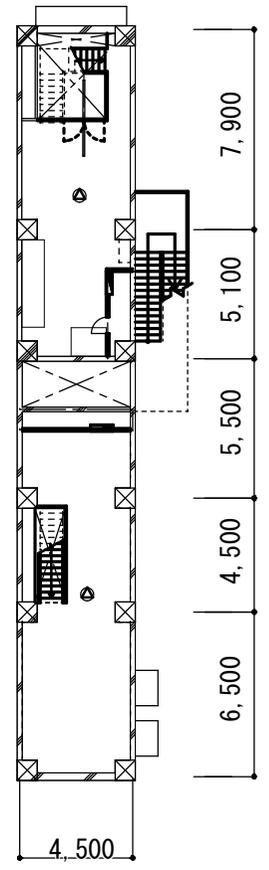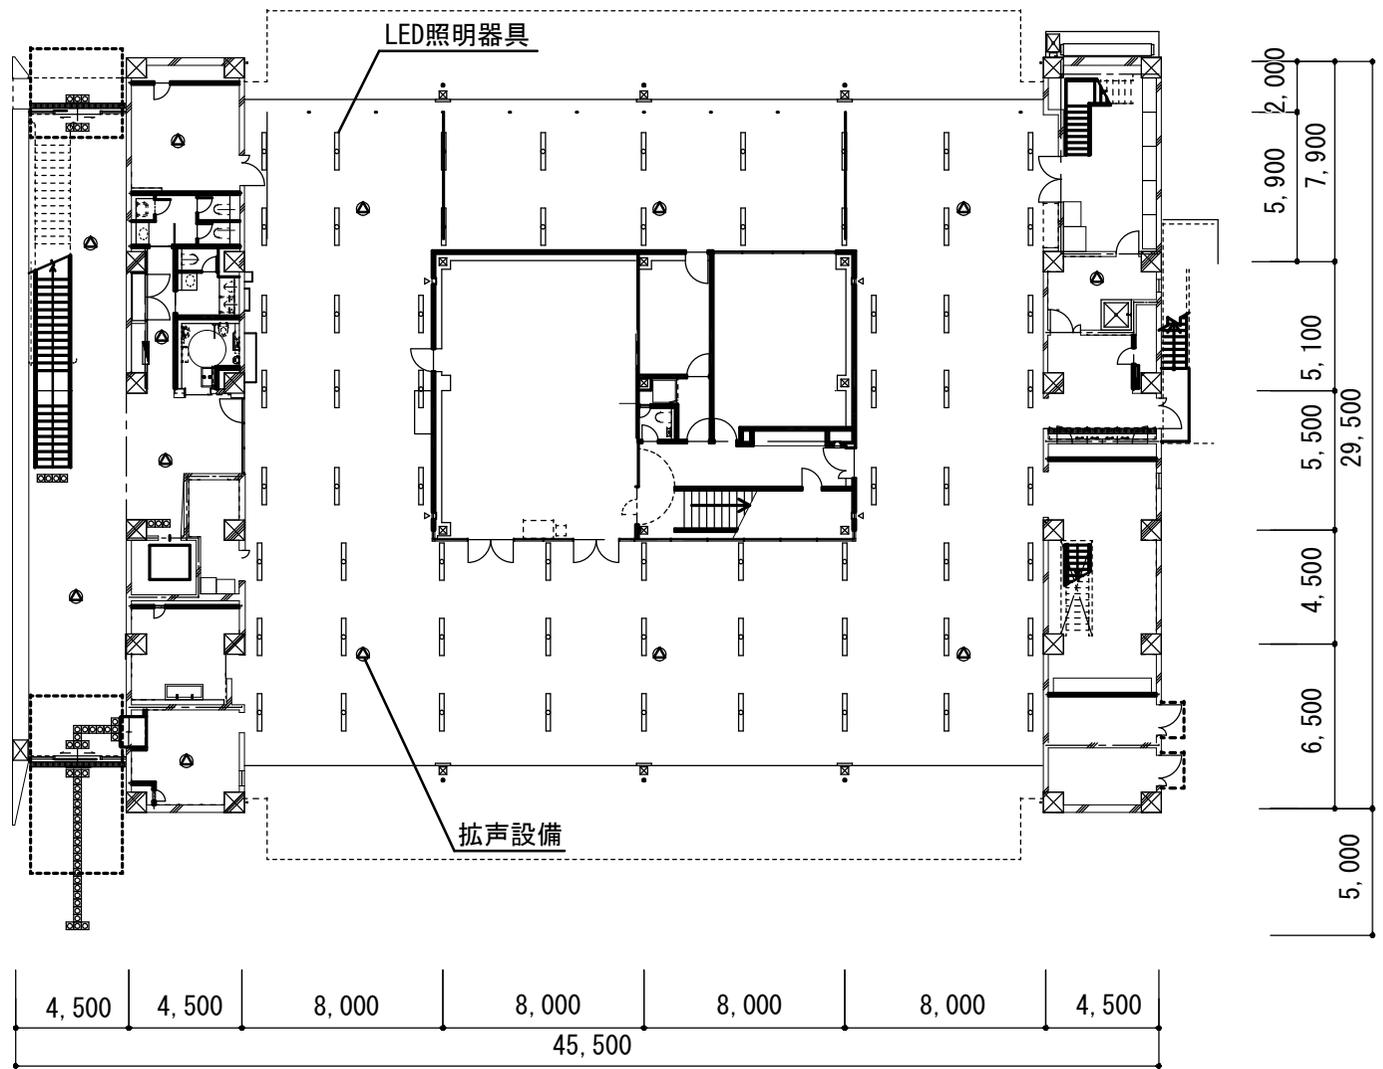


1階平面図

2階平面図

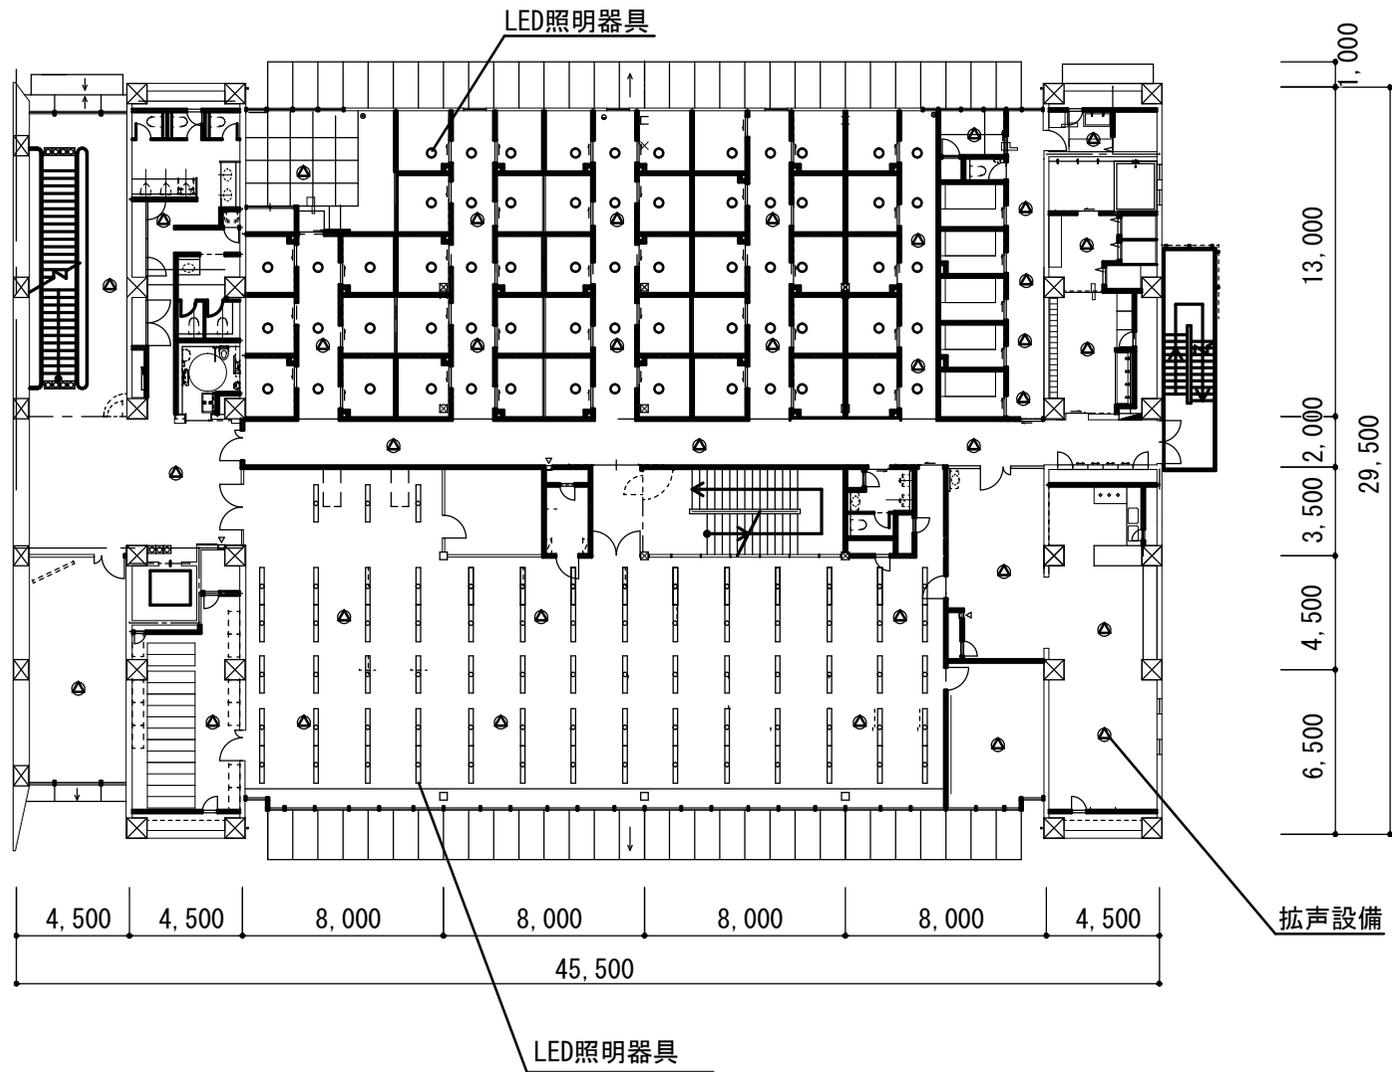


3階平面図



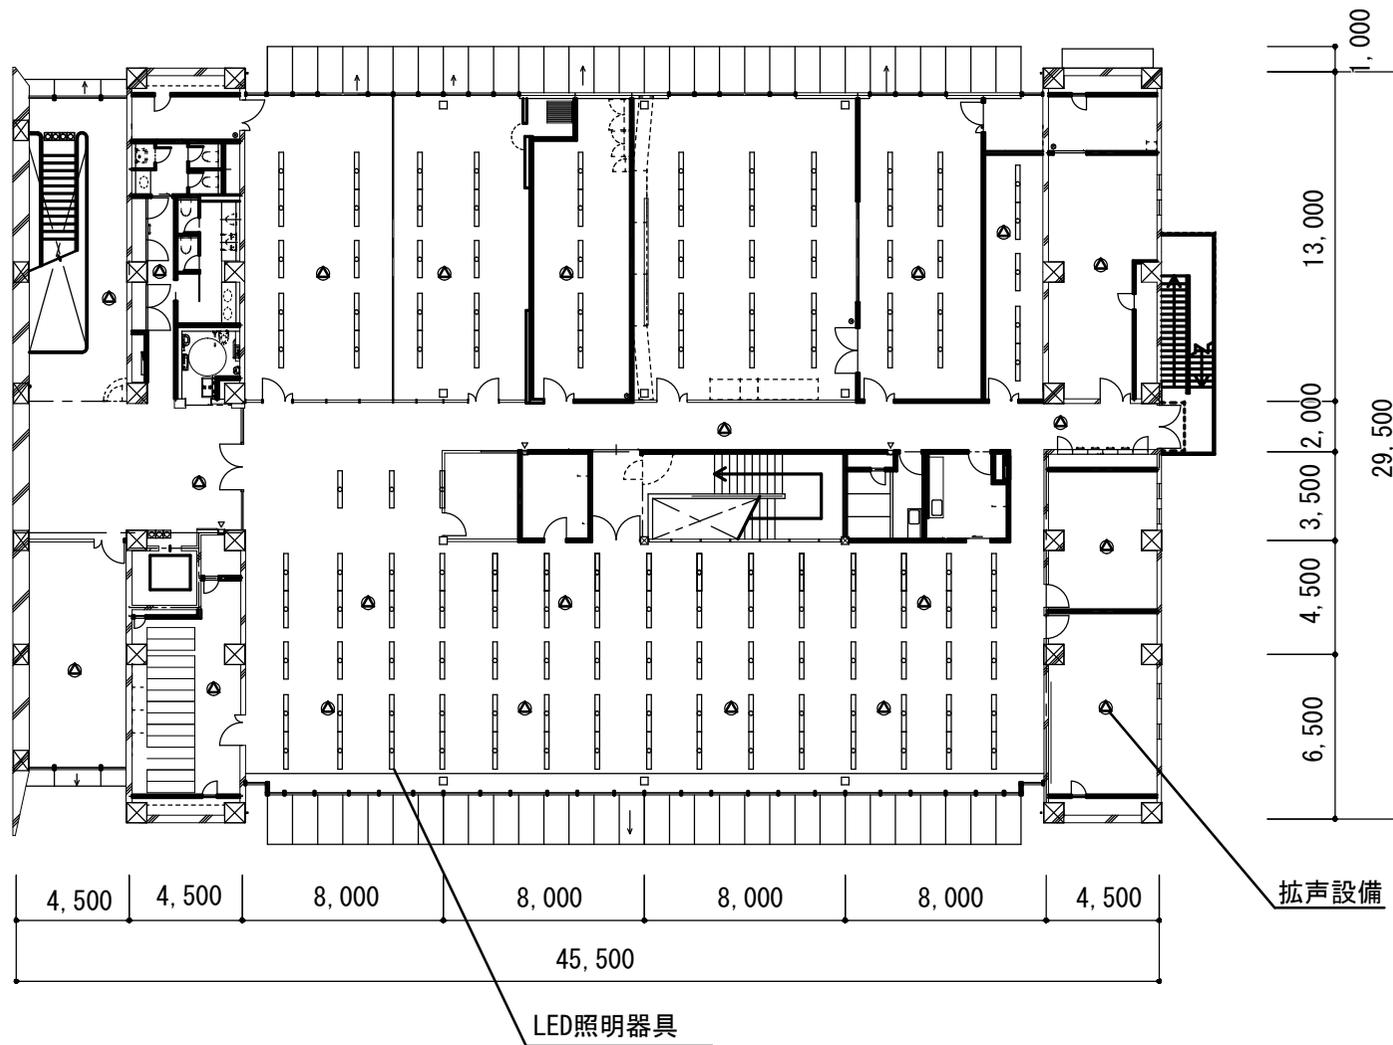

4階平面図

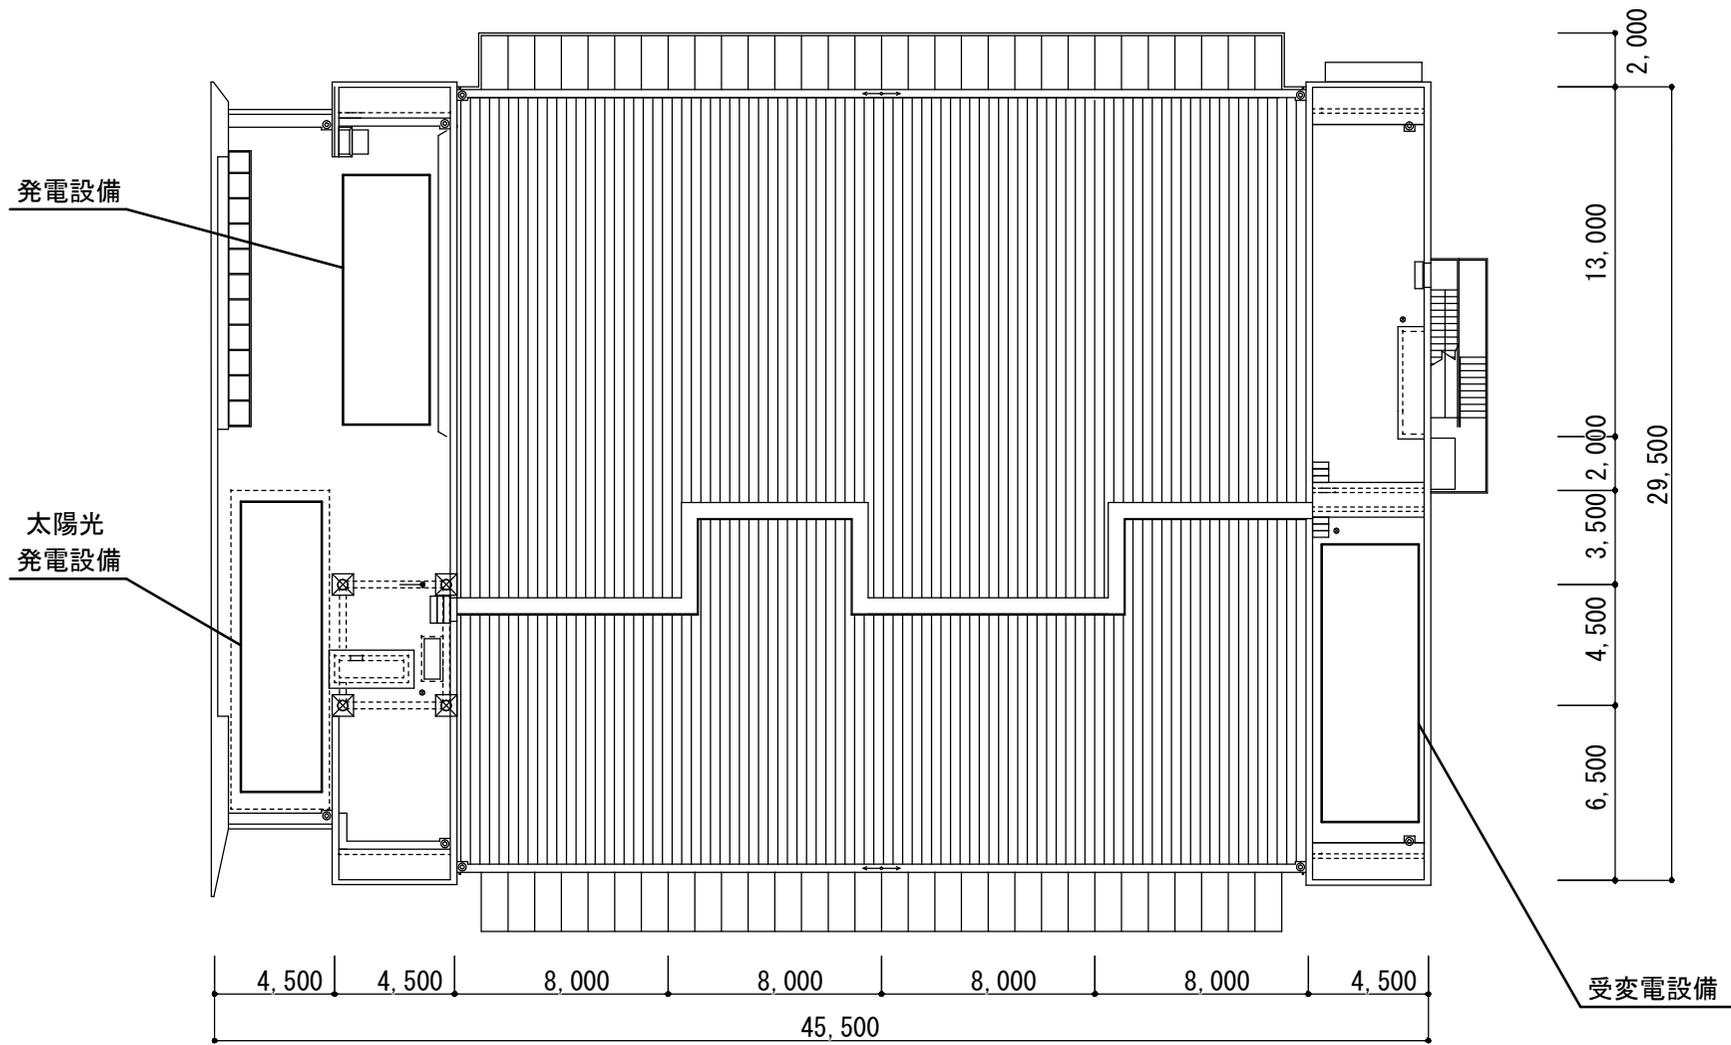

屋上階平面図