



公共工事（消防局）の発注について（報告）


工 事 名	呉市消防局・西消防署新庁舎空調設備工事
工 事 場 所	呉市西中央3丁目1番内
工 事 概 要	空気調和設備 一式 換気設備 一式
完 成 期 限	平成31年12月26日
予 定 価 格	127,832,040円
契 約 金 額	118,152,000円
契 約 の 相 手 方	呉市中央2丁目2番1号 株式会社 中電工 呉営業所 所長 松野 一郎
契 約 方 法	一般競争入札（事後審査方式）
契 約 年 月 日	平成30年10月5日
参 加 業 者 数	4者

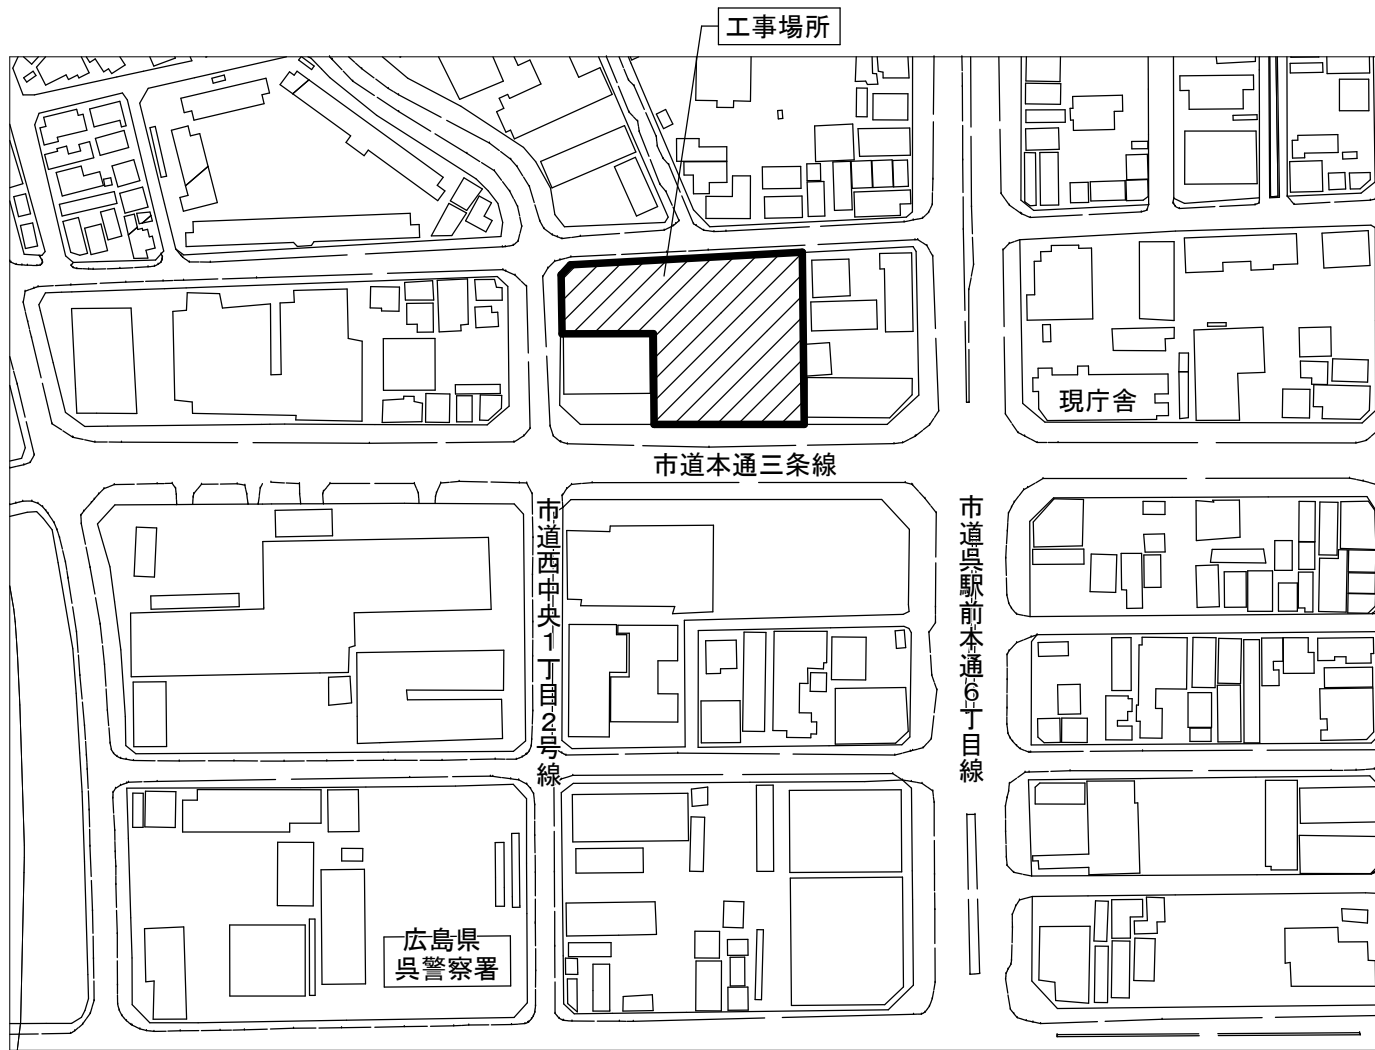


呉市消防局・西消防署新庁舎空調設備工事 付近見取図 1 : 2500

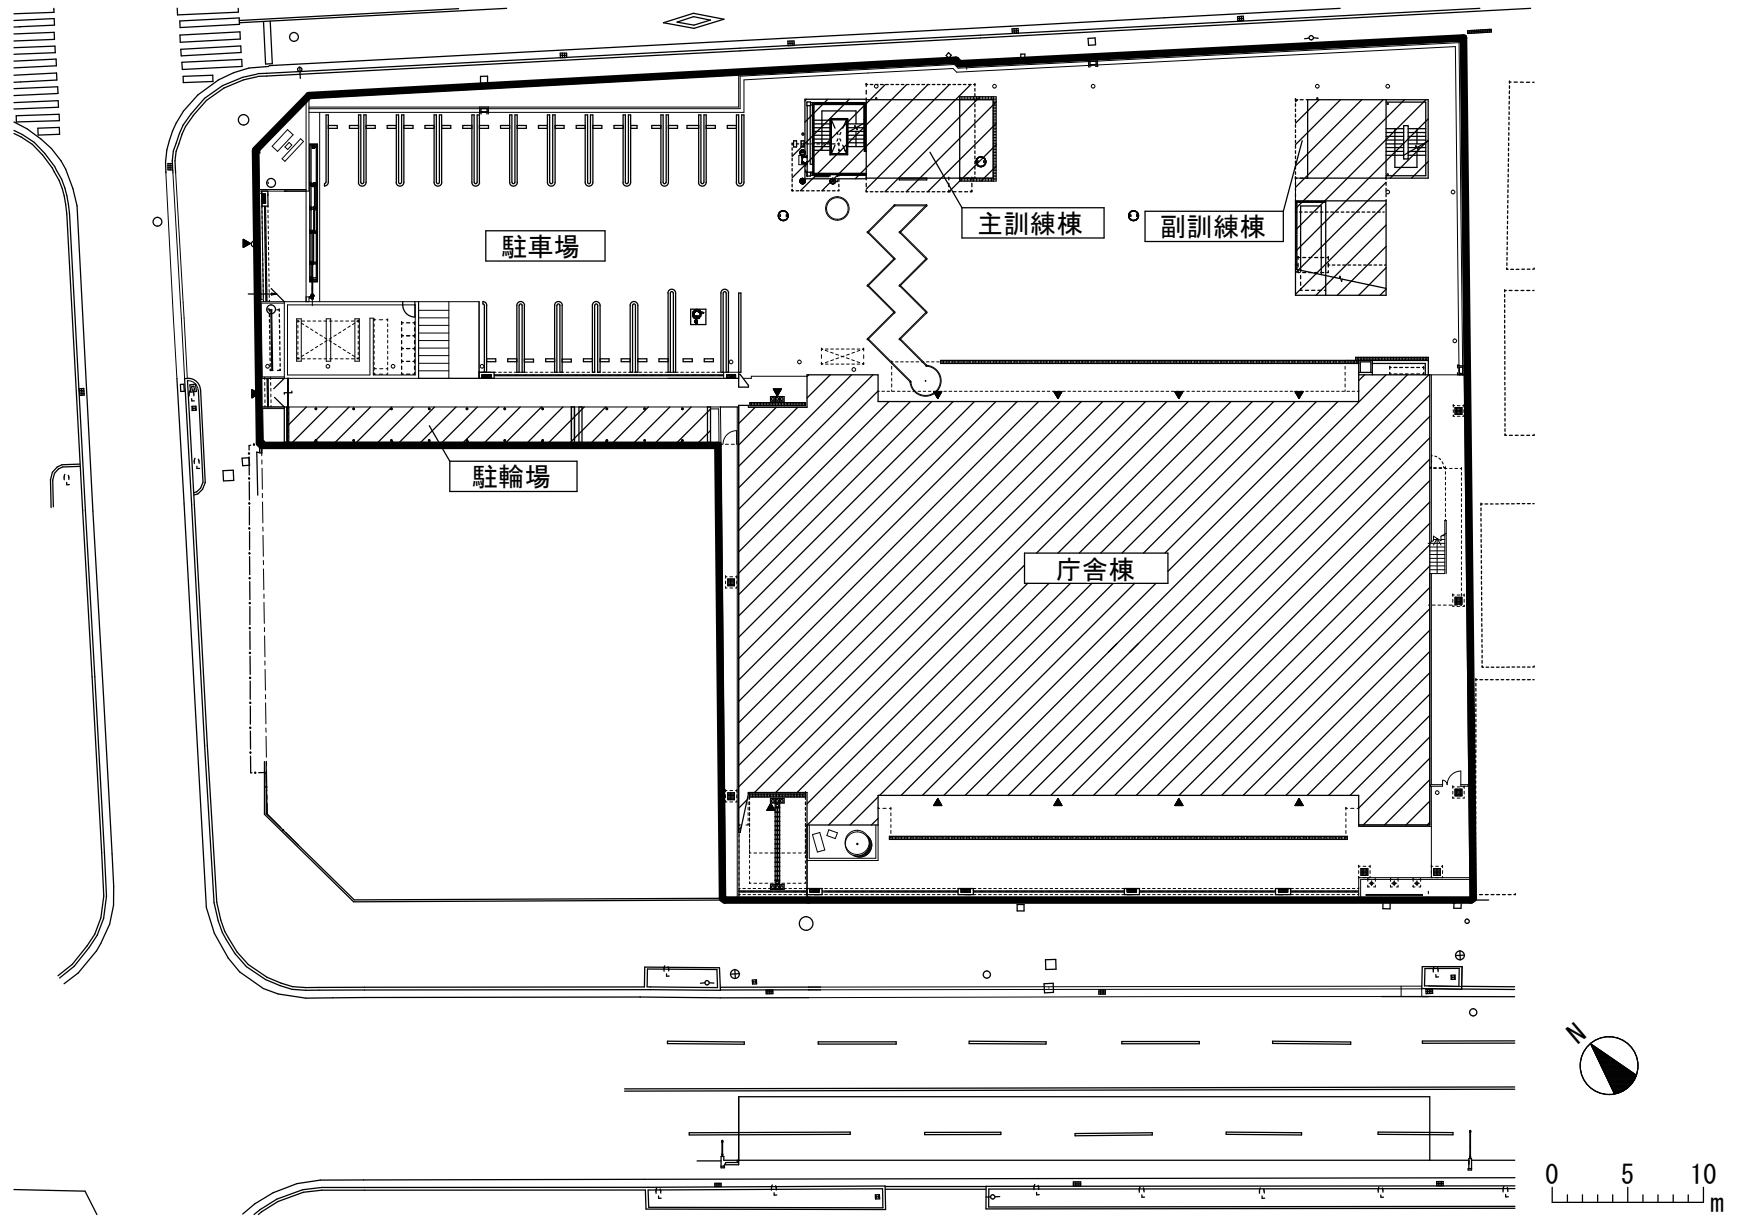

吳市消防局・西消防署新庁舎空調設備工事 建物配置図 1 : 500

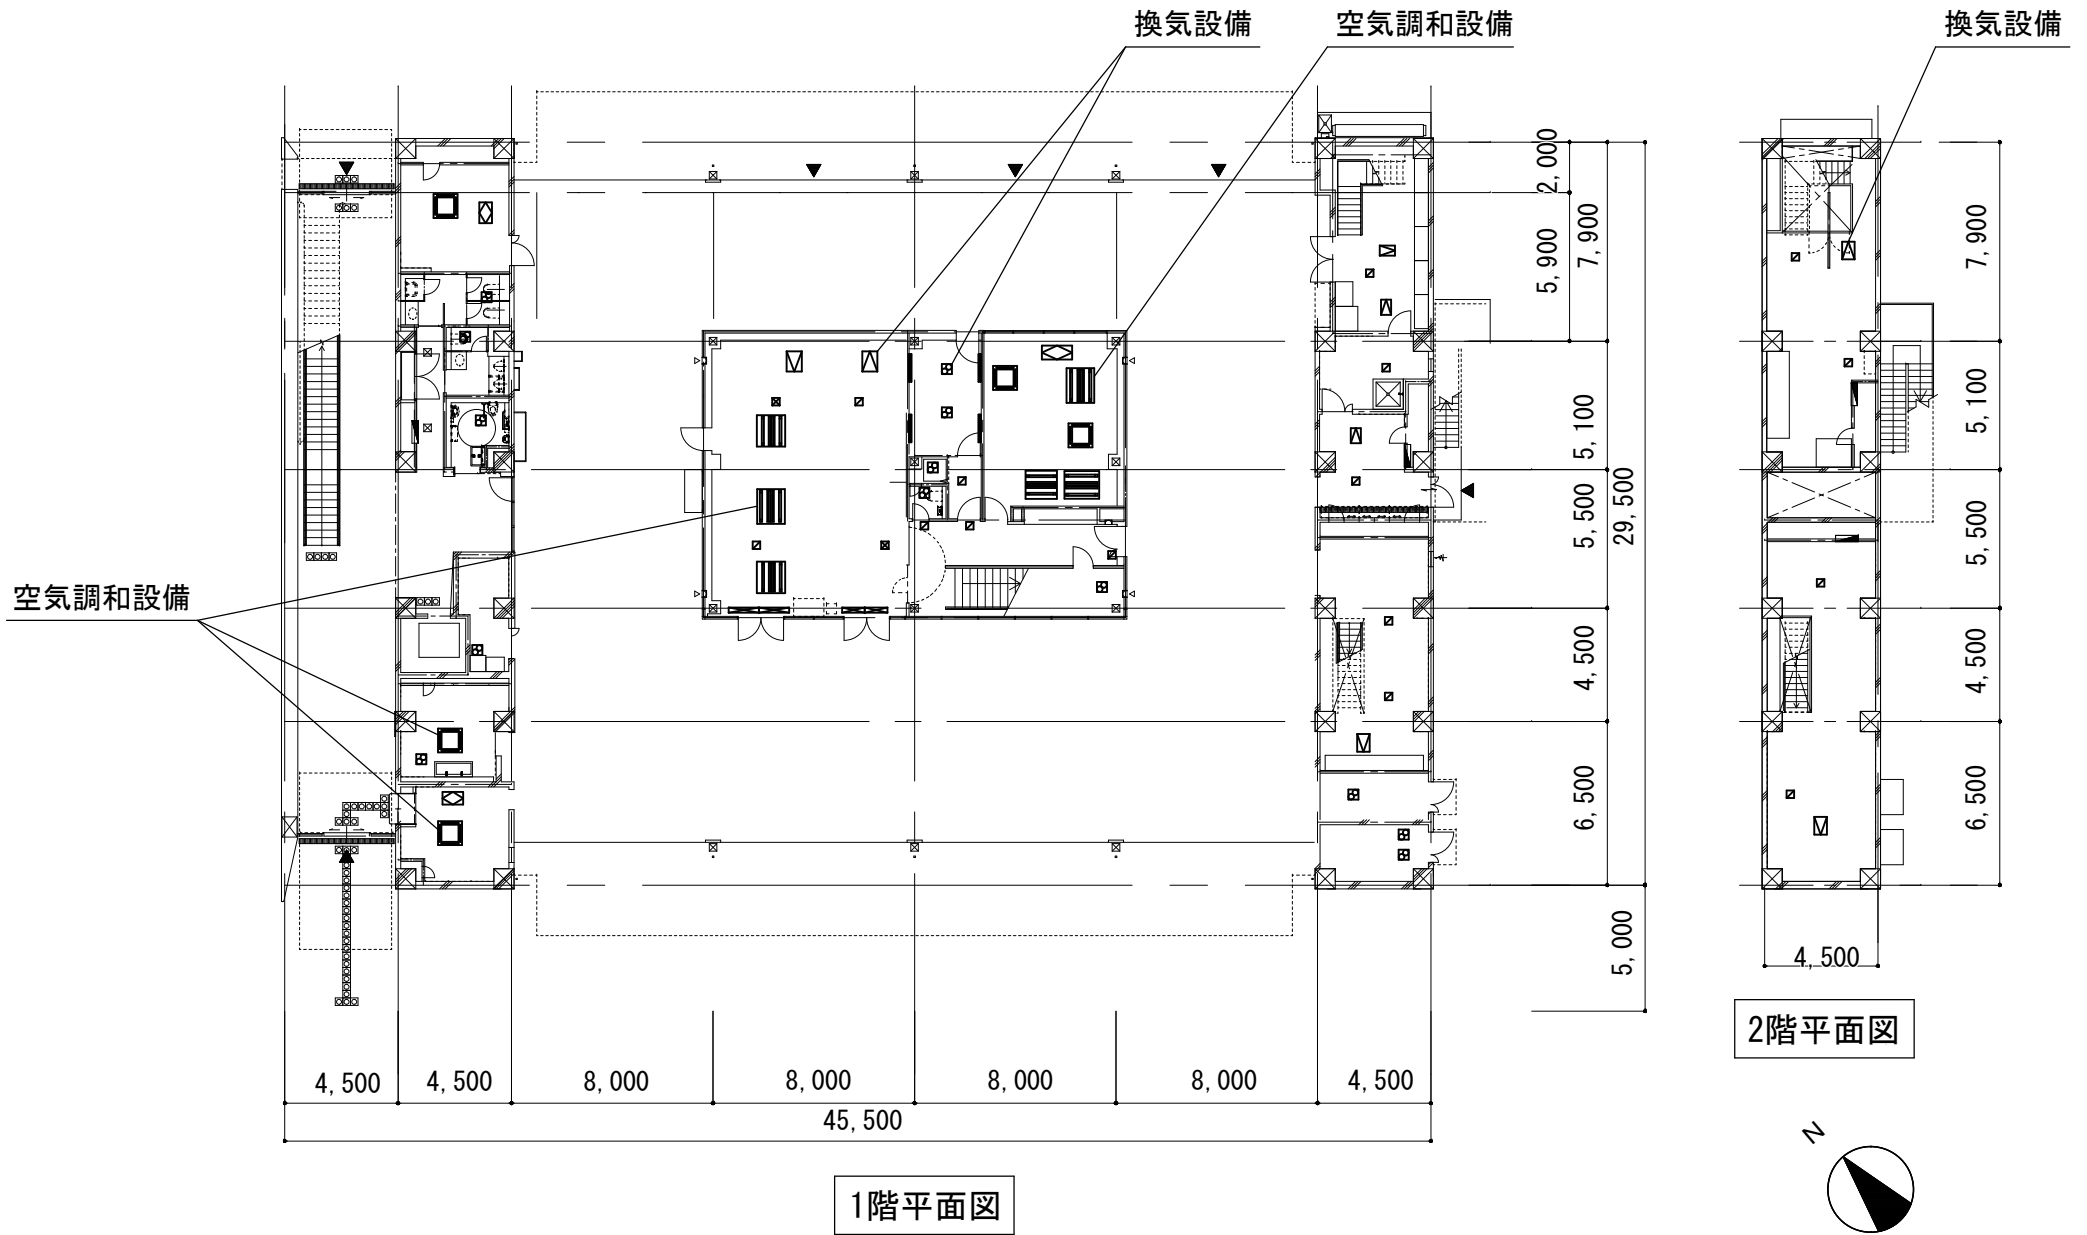


吳市消防局・西消防署新庁舎空調設備工事 1・2階平面図 1:300

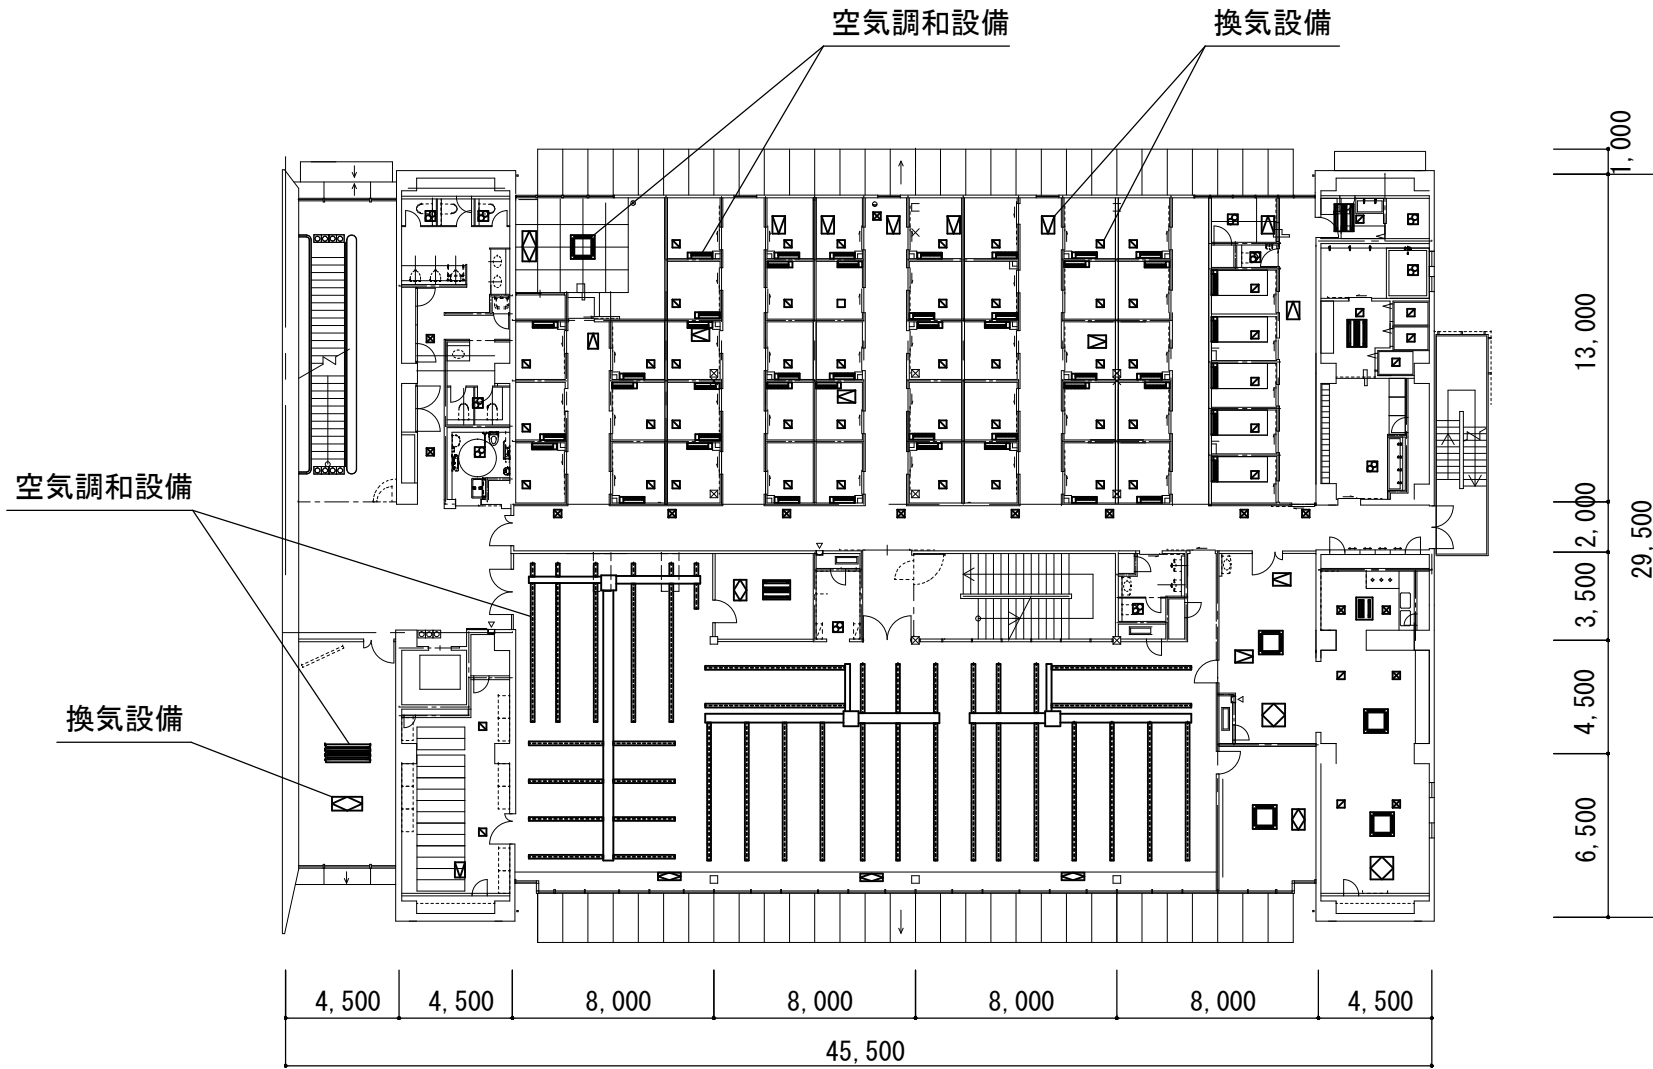



3階平面図



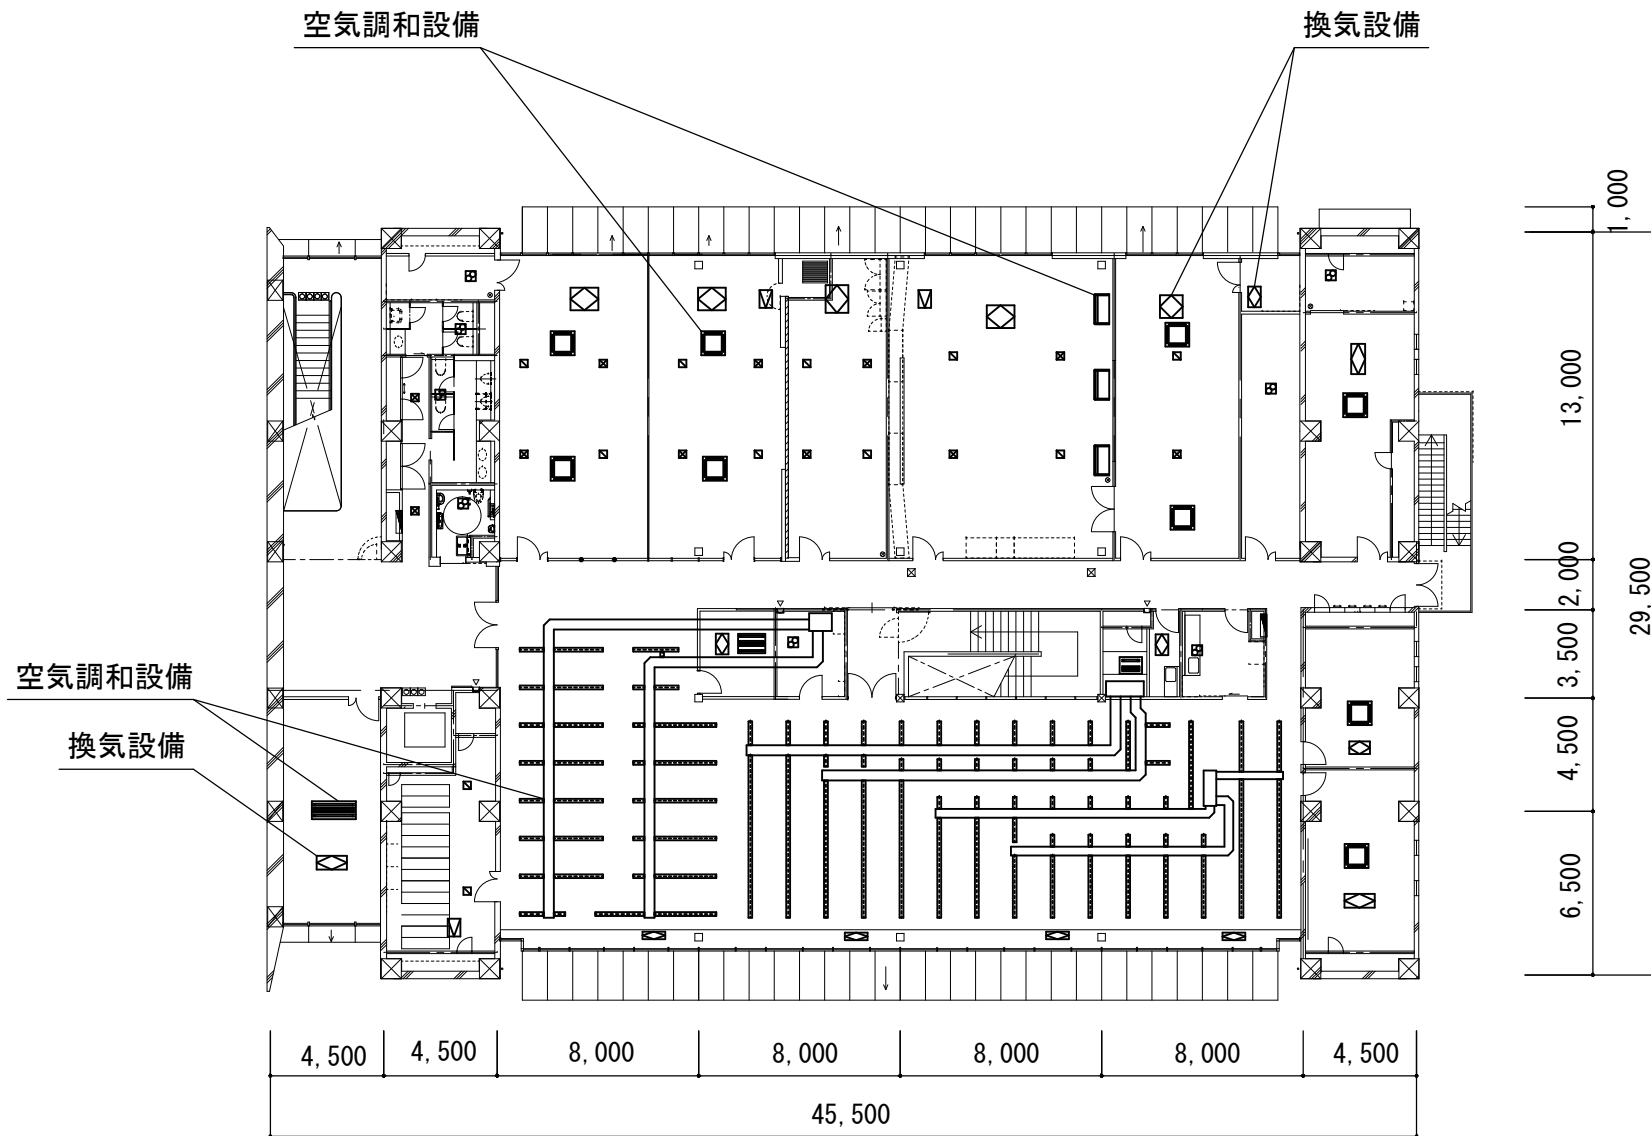

4階平面図

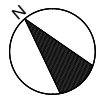

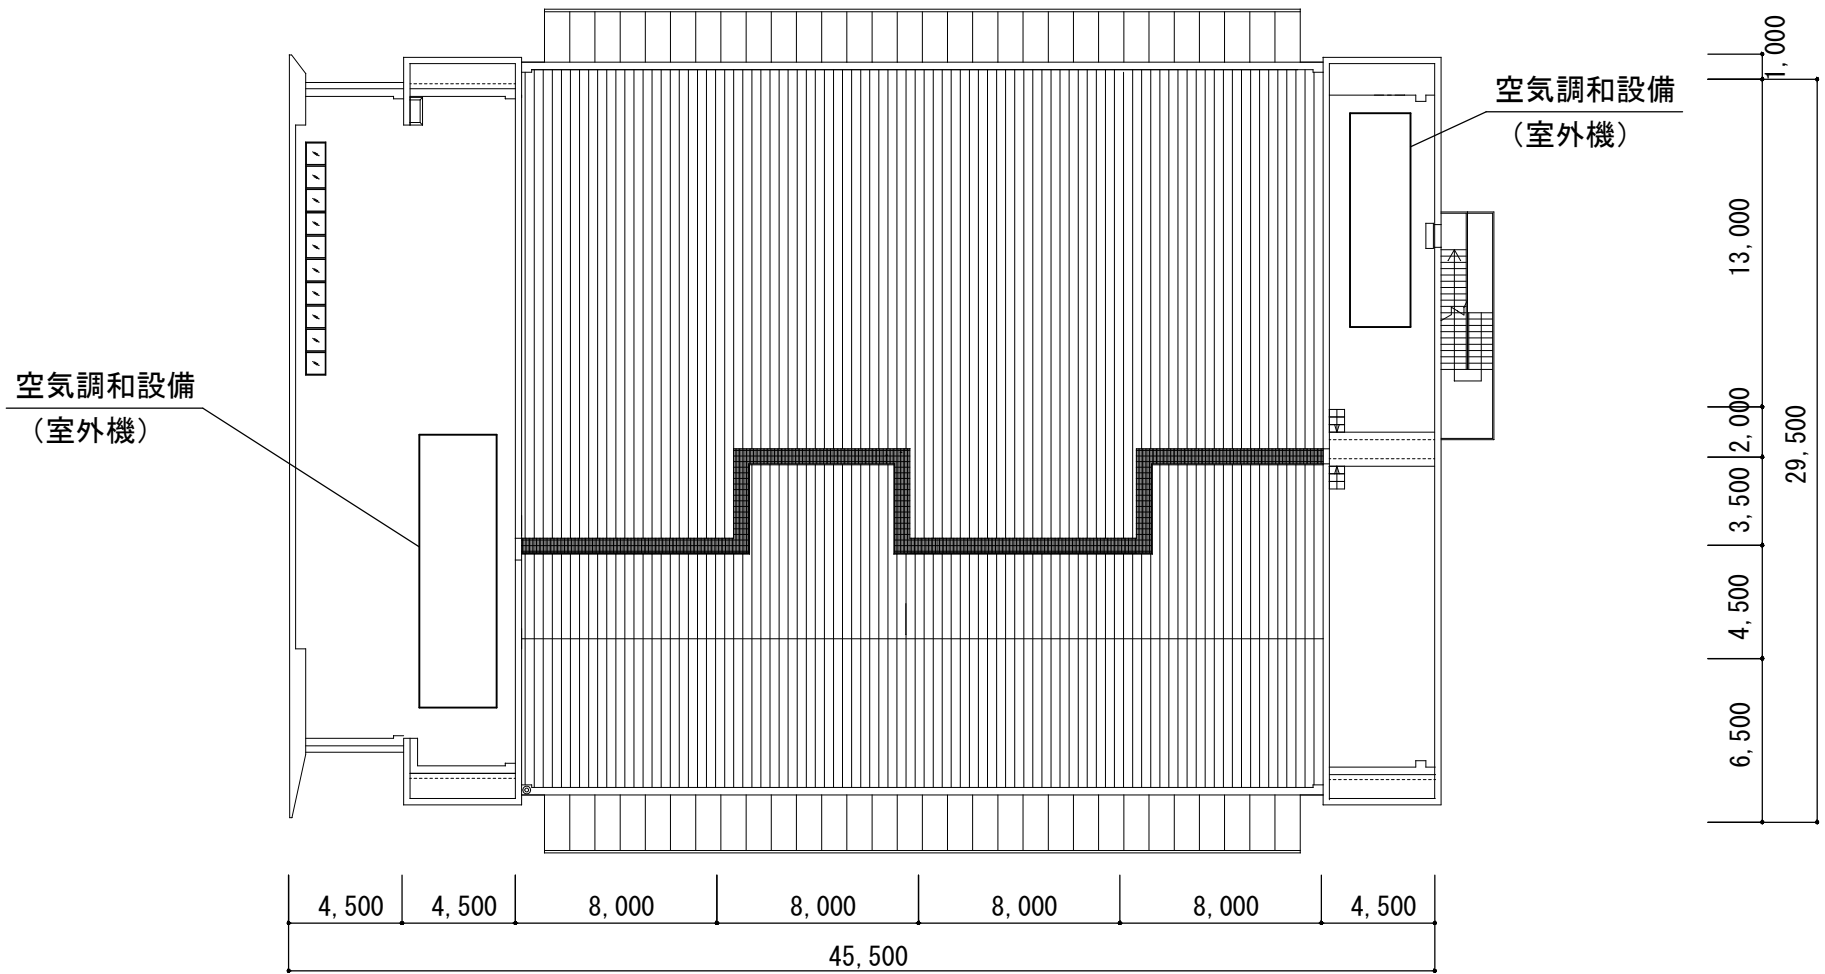

屋上階平面図

