


公共工事（施設管理部）の発注について（報告）

工 事 名	新宮浄化センター沈砂池設備工事
工 事 場 所	呉市光町3番4号
工 事 概 要	汚水沈砂設備 一式 スクリーンかす設備 一式 クレーン類物あげ設備 一式 附帯工 一式
完 成 期 限	令和3年3月17日
予 定 価 格	433,380,200円
契 約 金 額	374,440,000円
契 約 の 相 手 方	広島市中区袋町3番17号 日立造船 株式会社 中国支社 支社長 清貞 正浩
契 約 方 法	一般競争入札（事前審査方式）
契 約 年 月 日	令和元年8月19日
参 加 業 者 数	3者


新宮浄化センター沈砂池設備工事

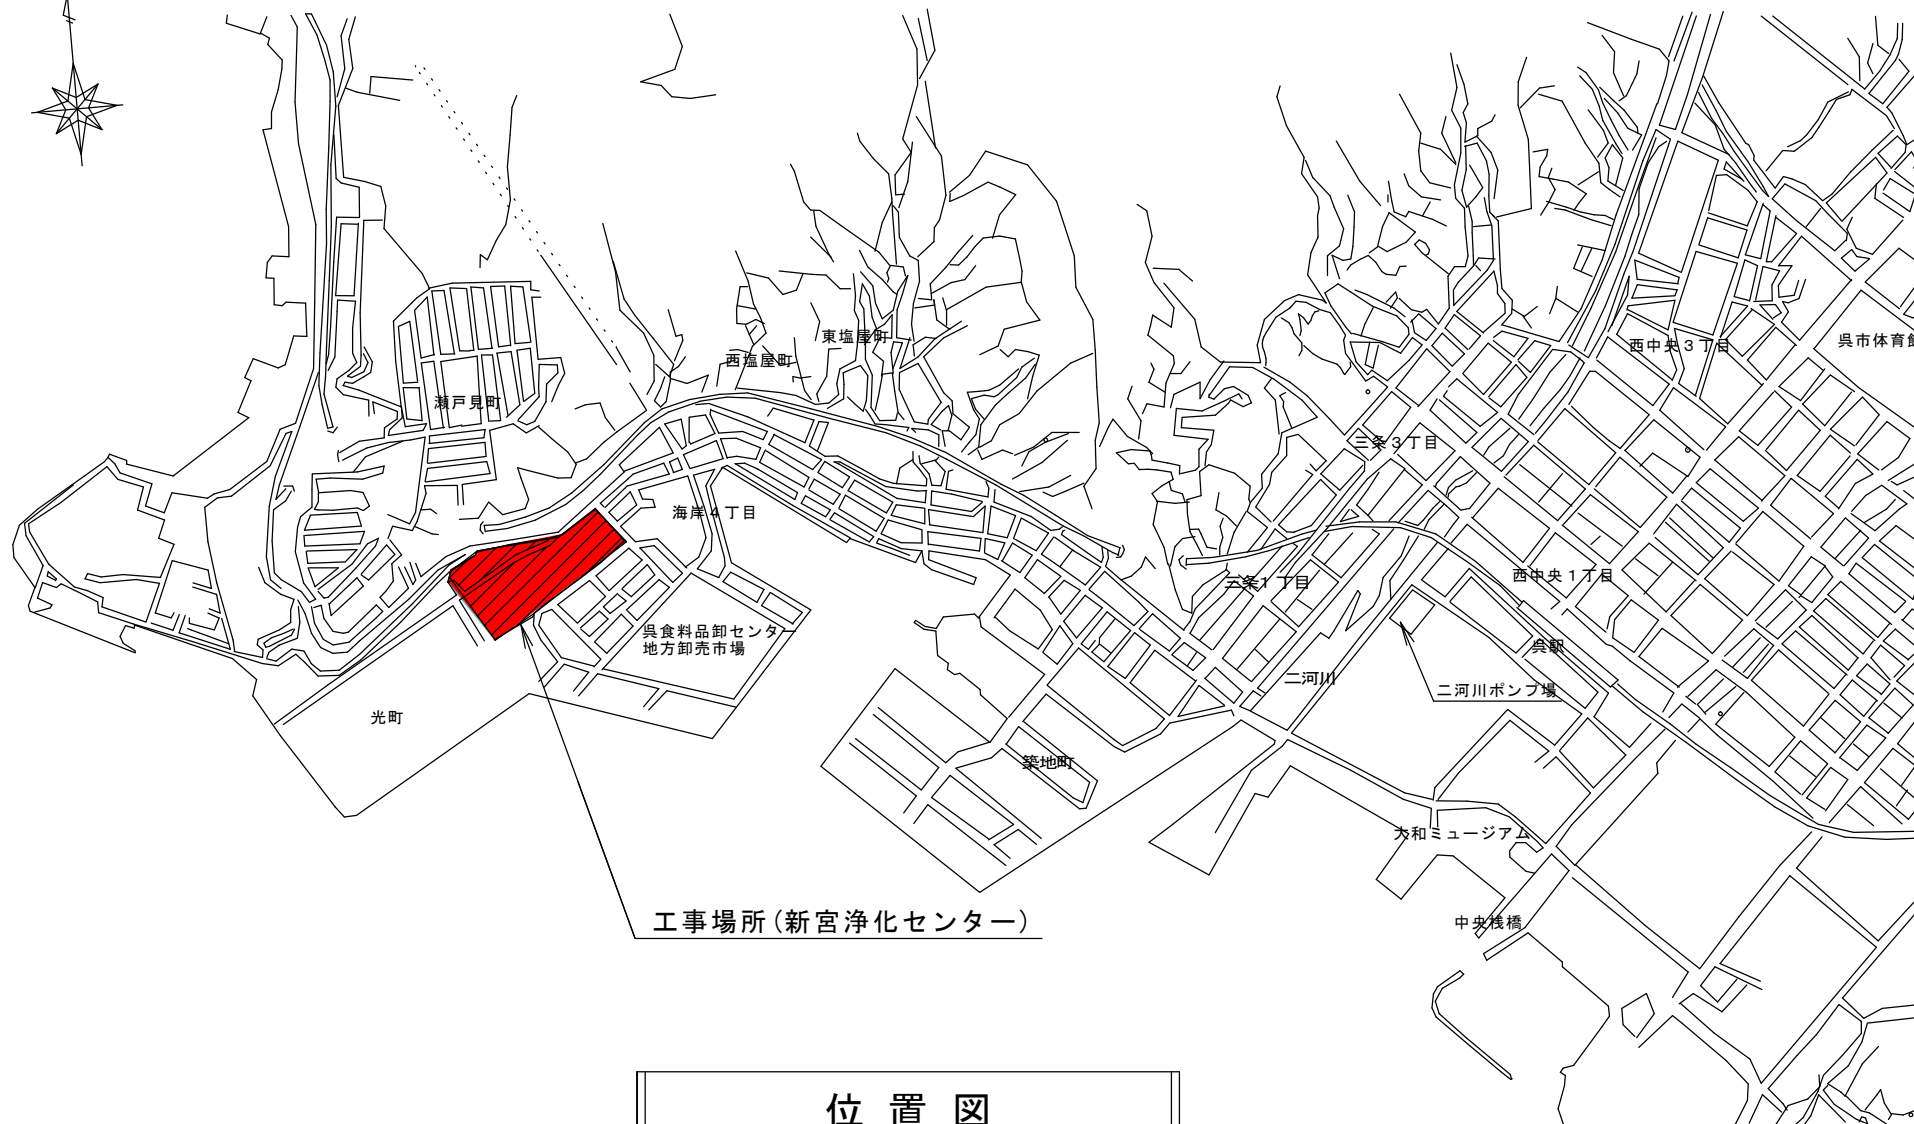

工事場所(新宮浄化センター)

位置図


新宮浄化センター沈砂池設備工事

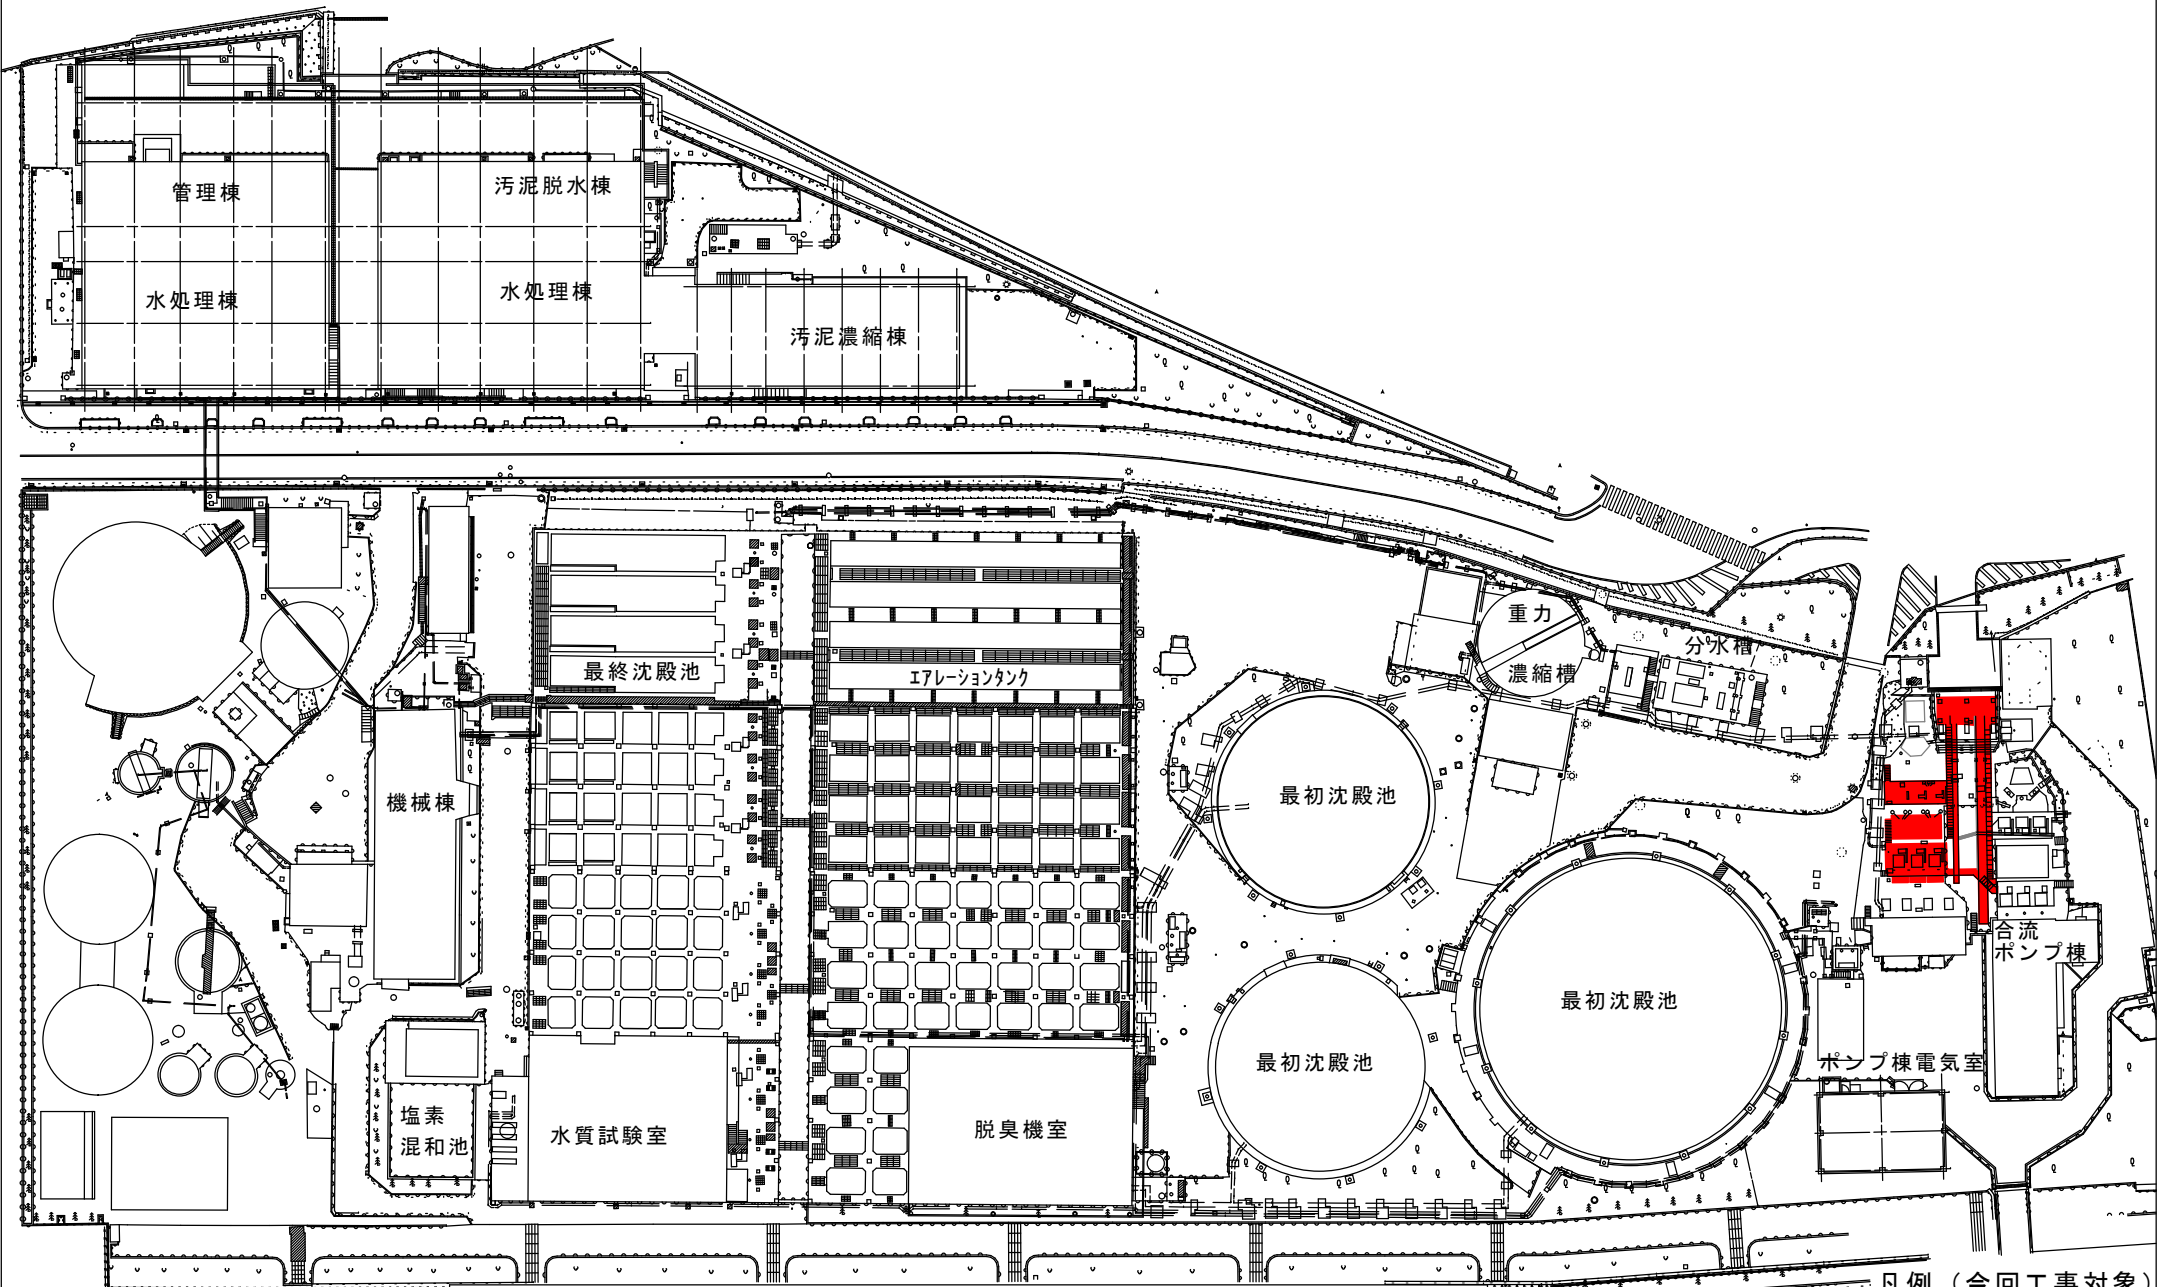

新宮浄化センター全体平面図 1/1000

凡例 (今回工事対象)
■ : 今回工事範囲


沈砂池設備平面図 S=1/300

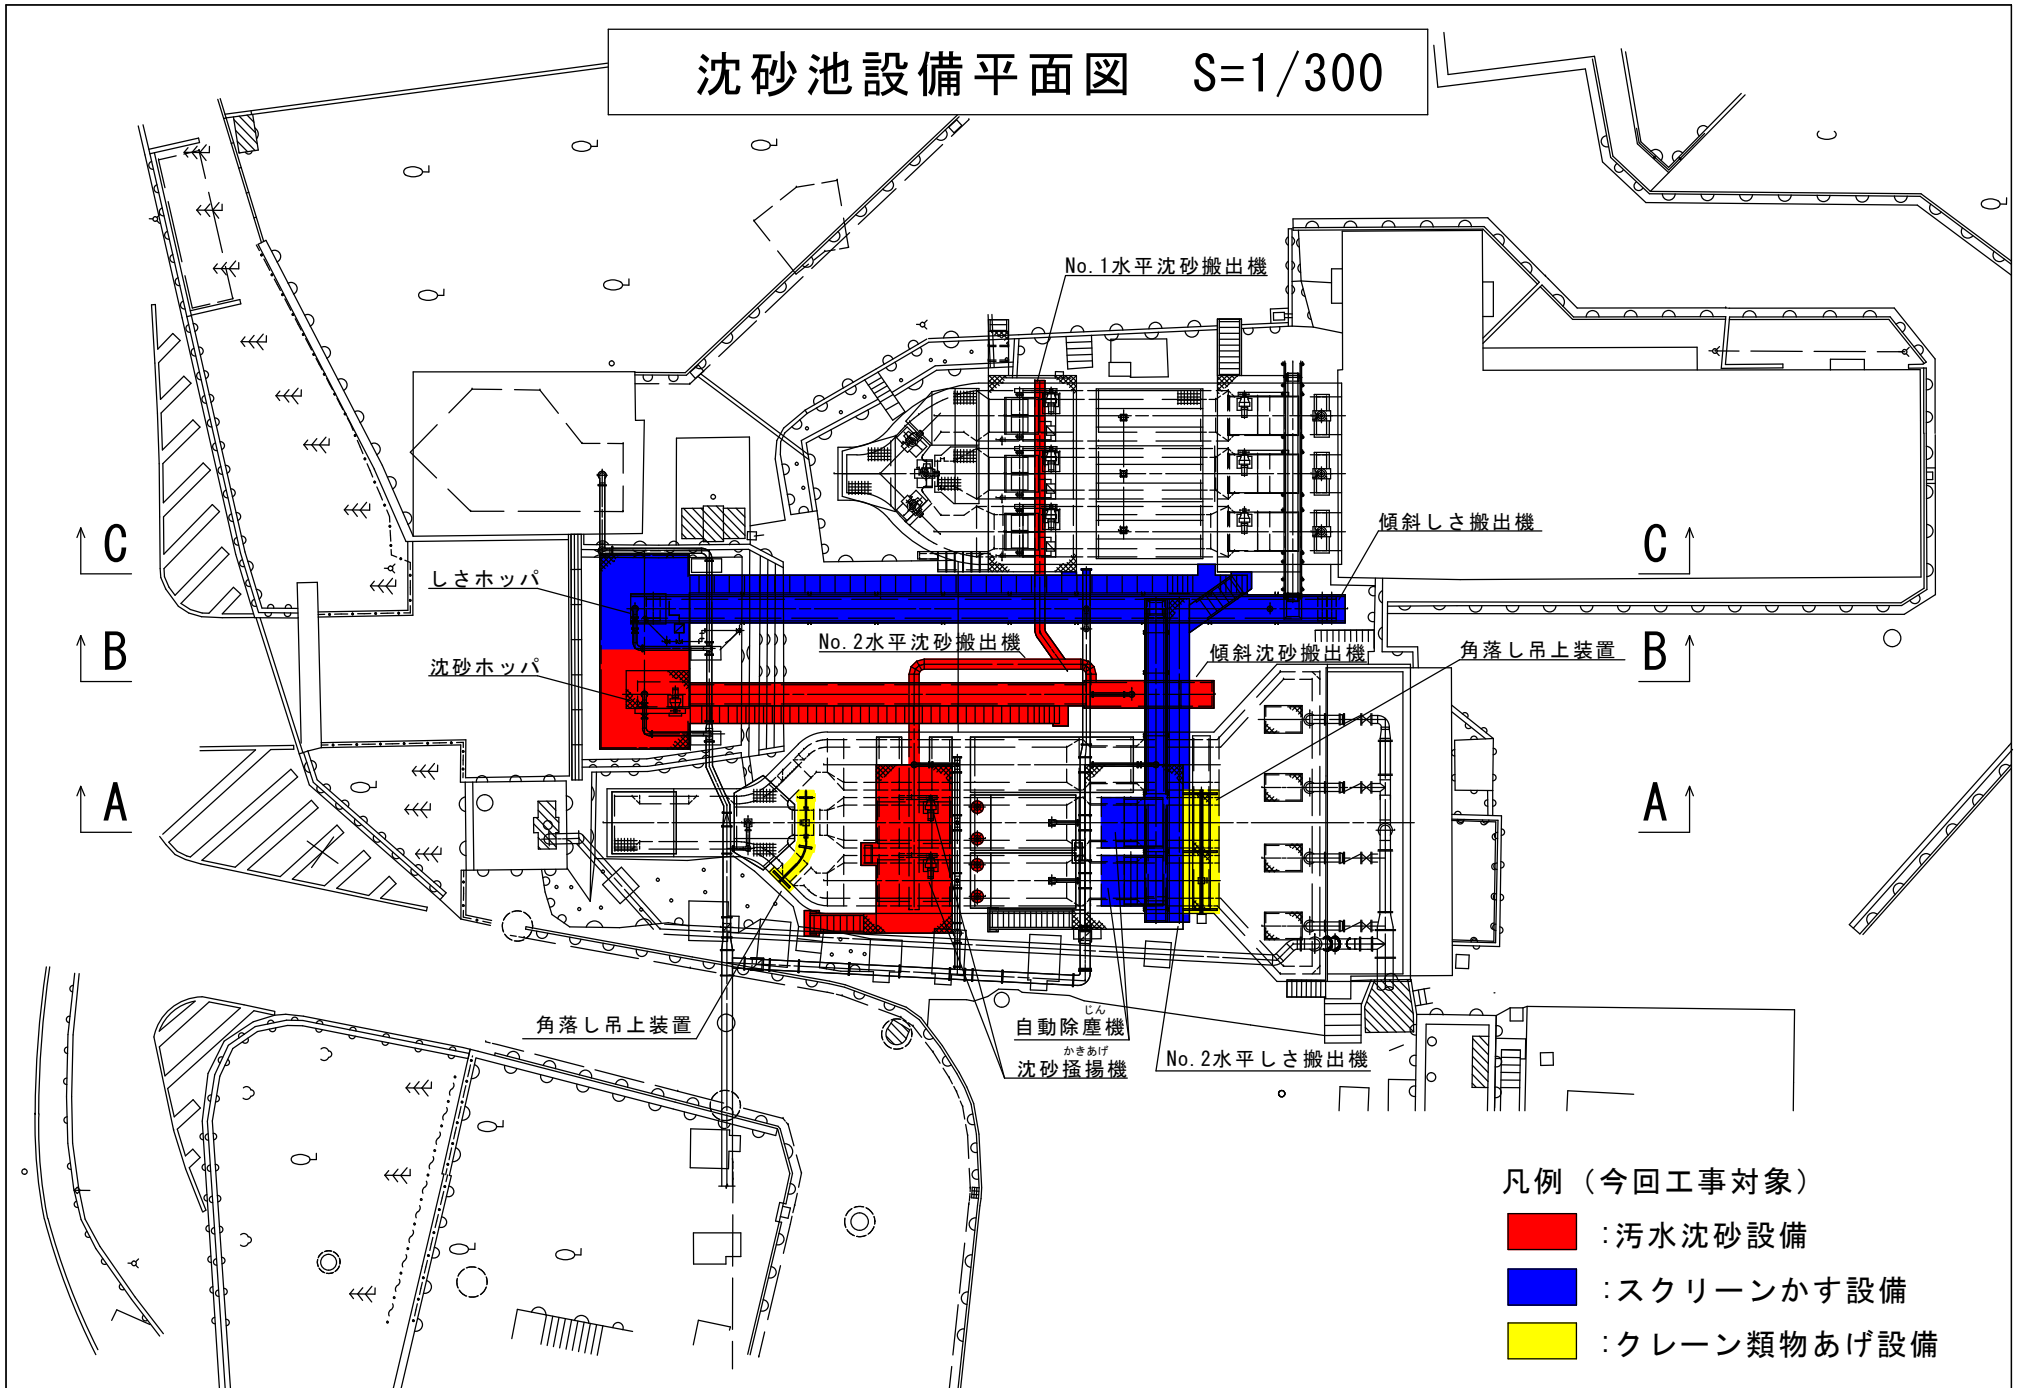


凡例 (今回工事対象)

- : 汚水沈砂設備
- : スクリーンかす設備
- : クレーン類物あげ設備


沈砂池設備断面図 S=1/300

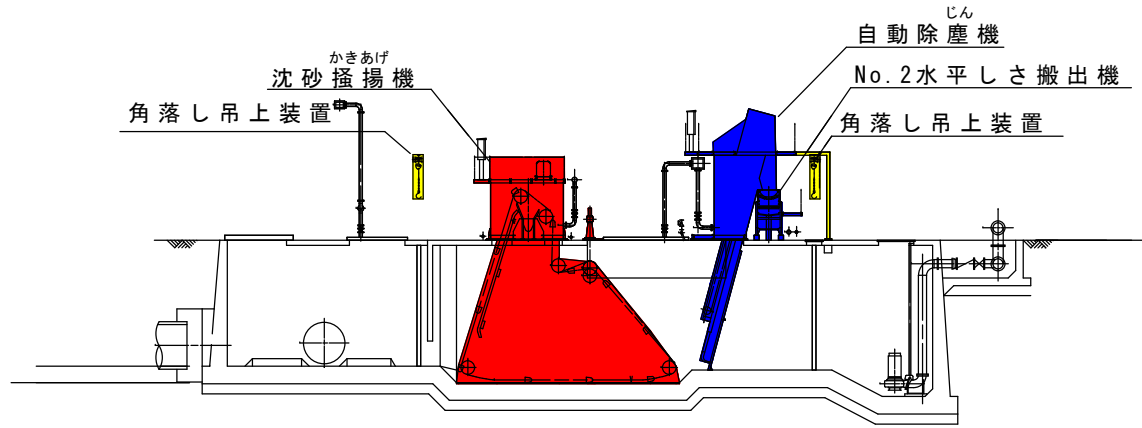

断面 A-A

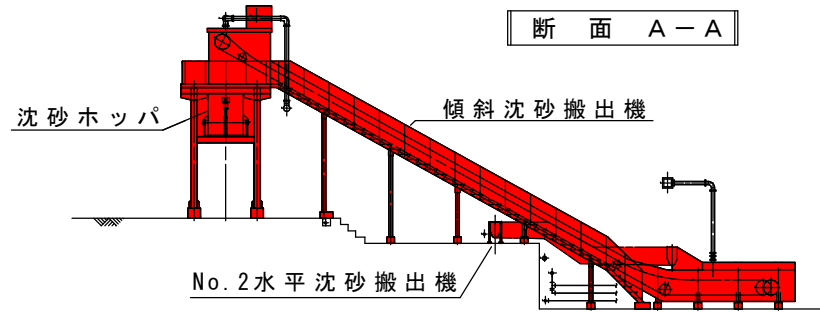

断面 B-B

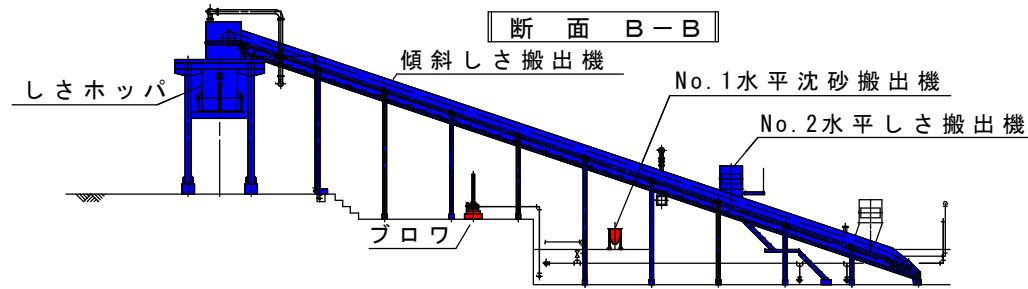

断面 C-C

- 凡例 (今回工事対象)
- : 汚水沈砂設備
 - : スクリーンかす設備
 - : クレーン類物あげ設備