

議第46号 契約の変更について

1 変更の趣旨

令和元年第3回呉市議会（6月定例会）における議決に基づき締結した川原石南ふ頭起重機延命化対策改良工事に係る請負契約について、契約金額を変更しようとするものです。


2 変更理由

本件工事の施工に伴い起重機の走行レールを取り外したところ、レール下部の架台に荷重負荷等による経年変化でくぼみができていることが判明し、当該くぼみを補修するための鉄板の製作・設置の施工数量が増加したことにより、契約金額の増額をするものです。

3 変更内容


契約金額を39,077,500円増額します。

また、完成期限についても、作業量の増加等に伴い延長し、令和2年3月31日を令和2年7月30日に変更します。

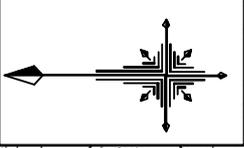

川原石南ふ頭起重機延命化対策改良工事



位置図 S=1/5,000

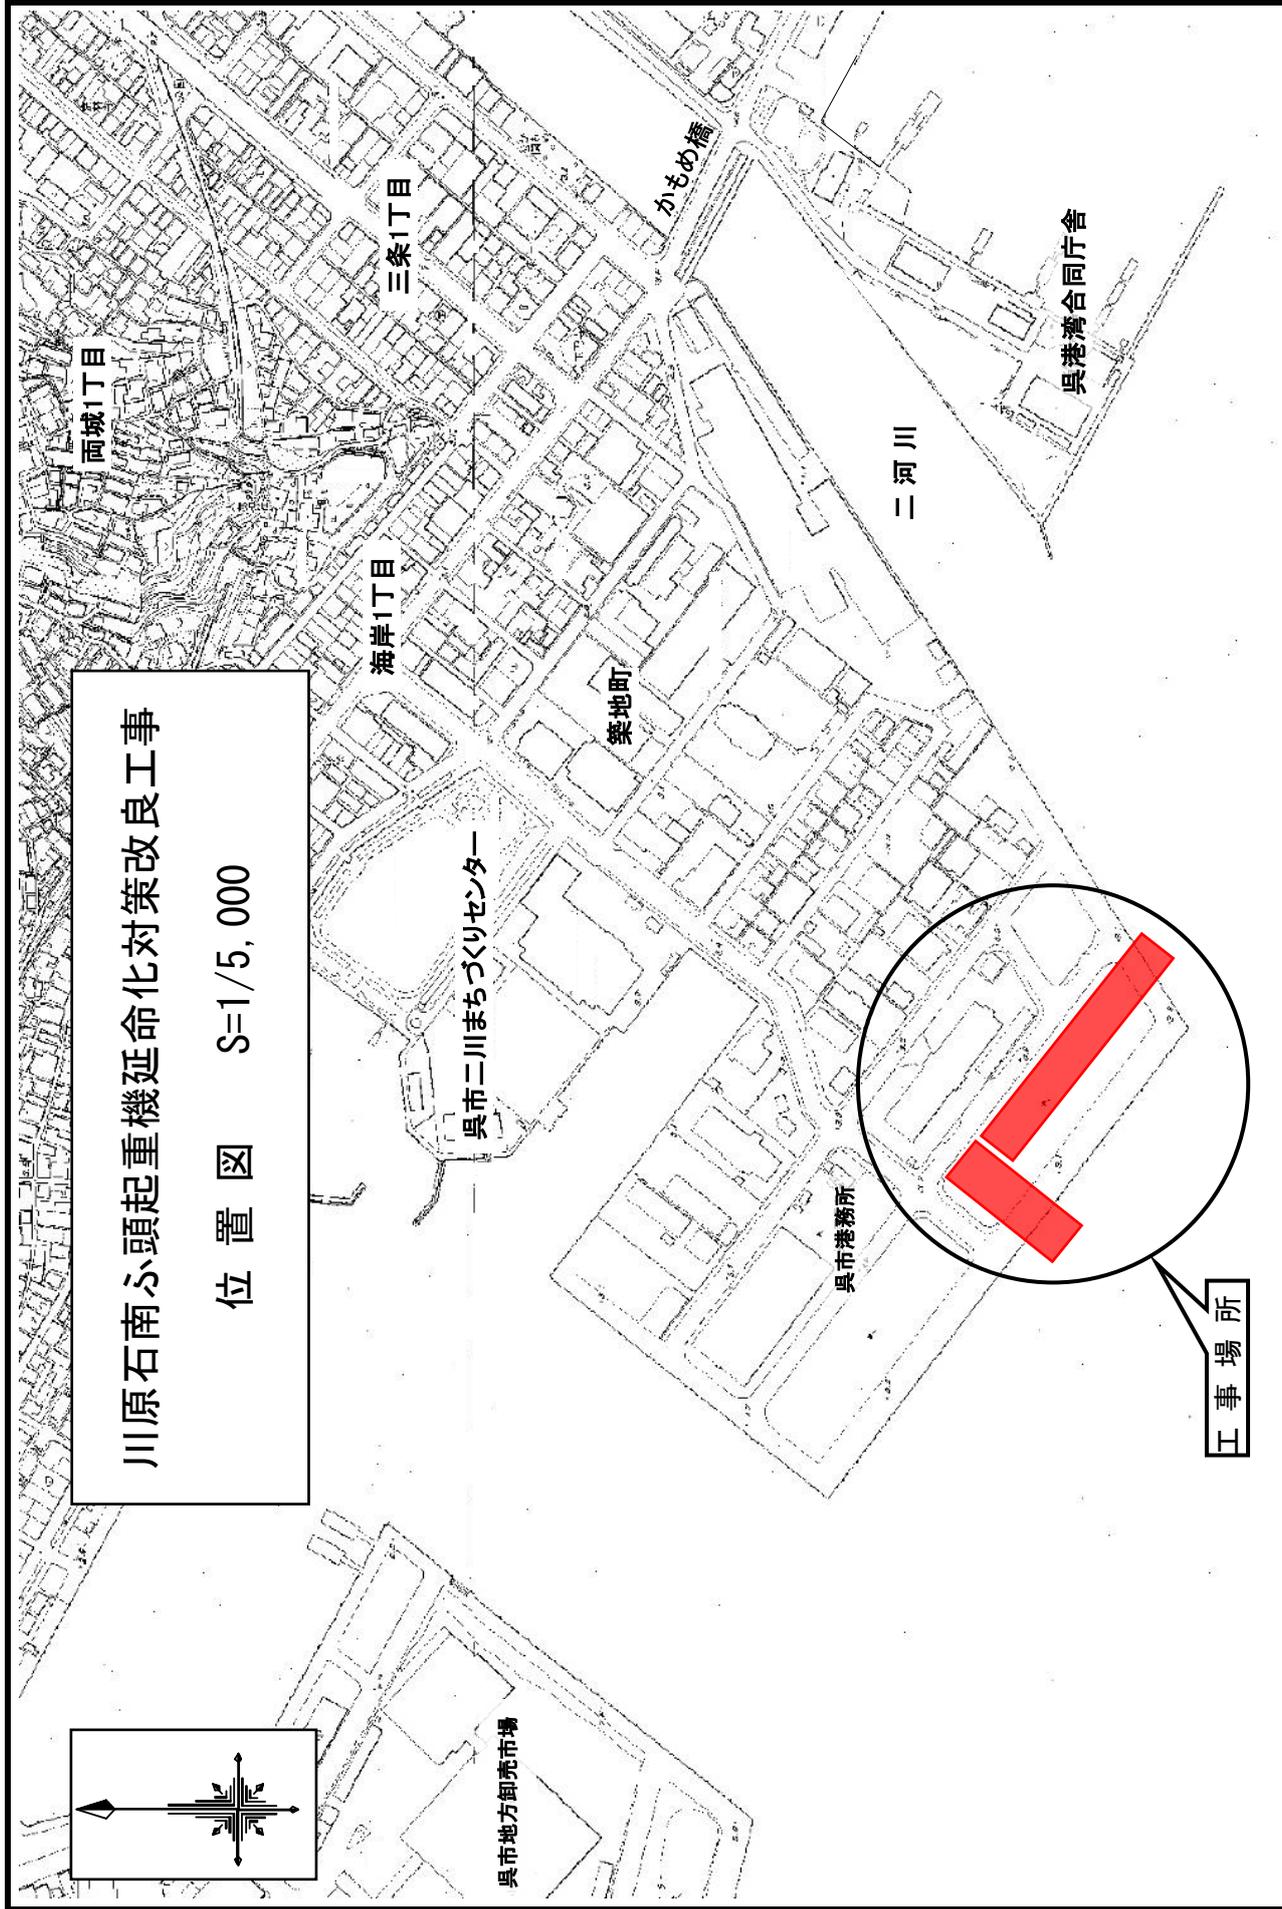

工事場所


川原石南ふ頭起重機延命化対策改良工事

平面図

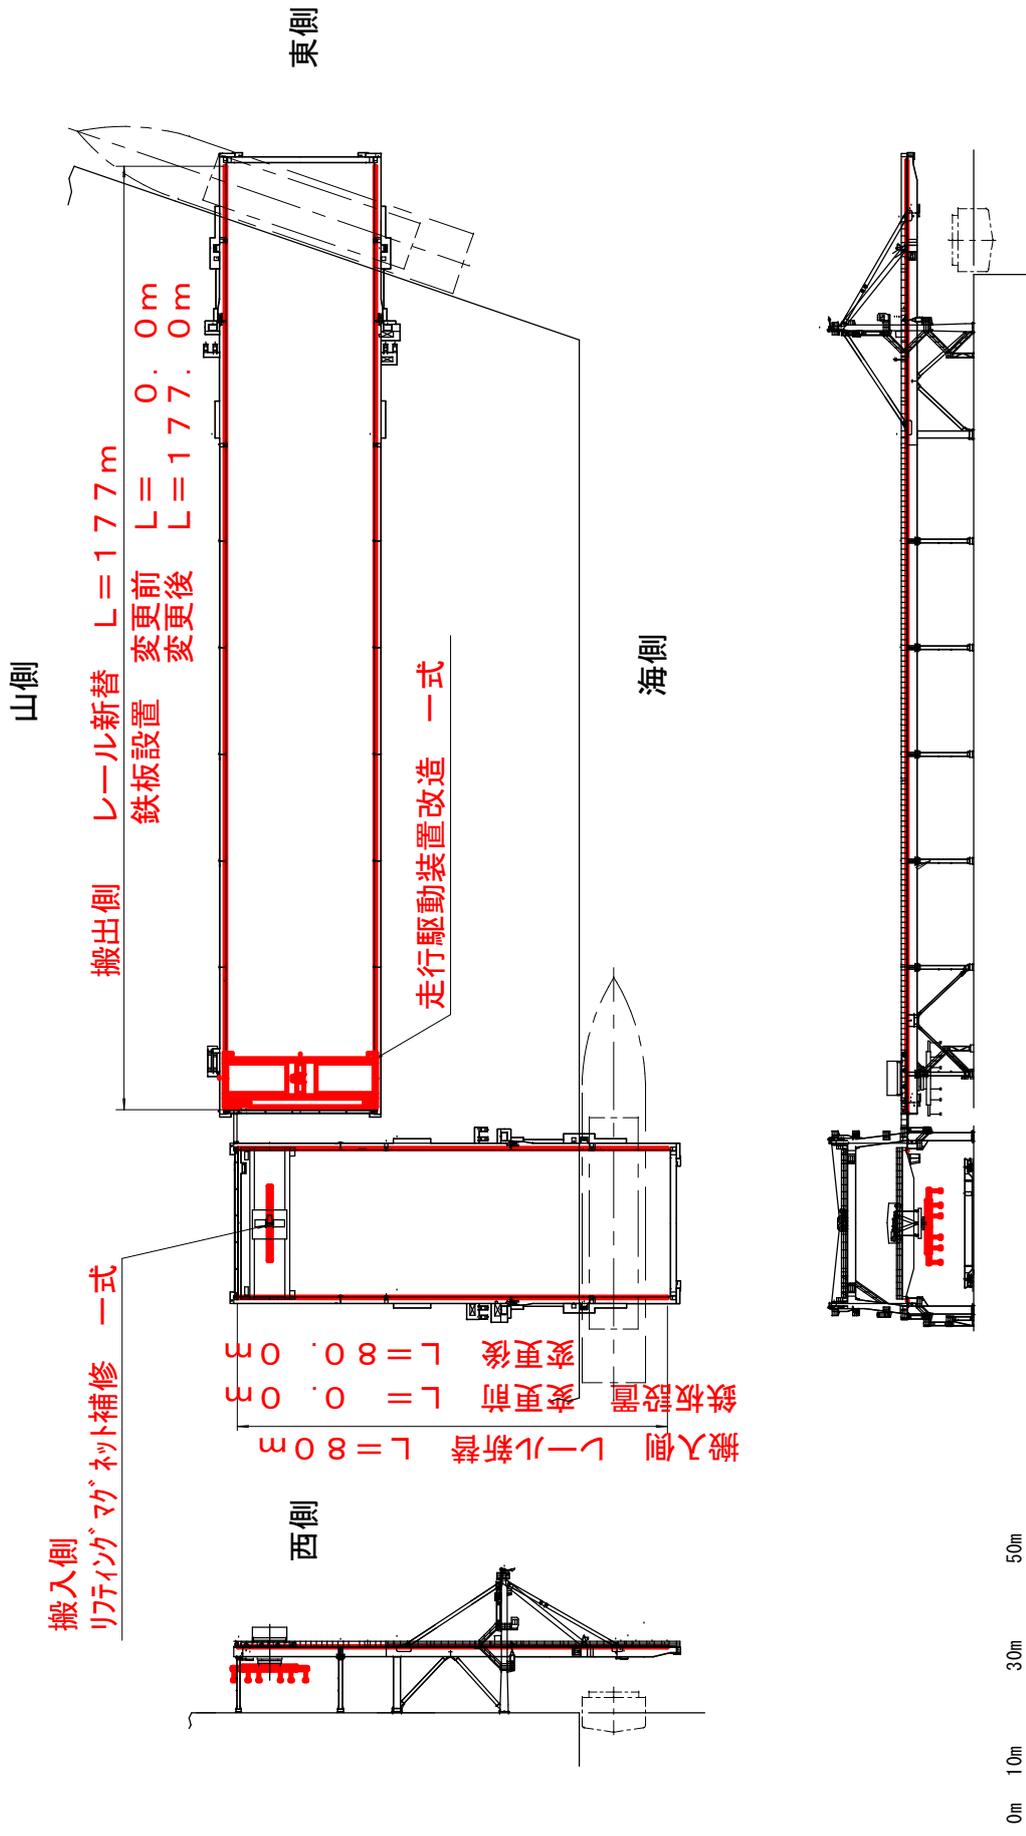
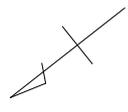


鉄板設置


変更前

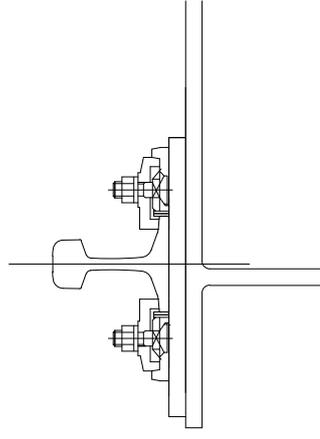


変更後

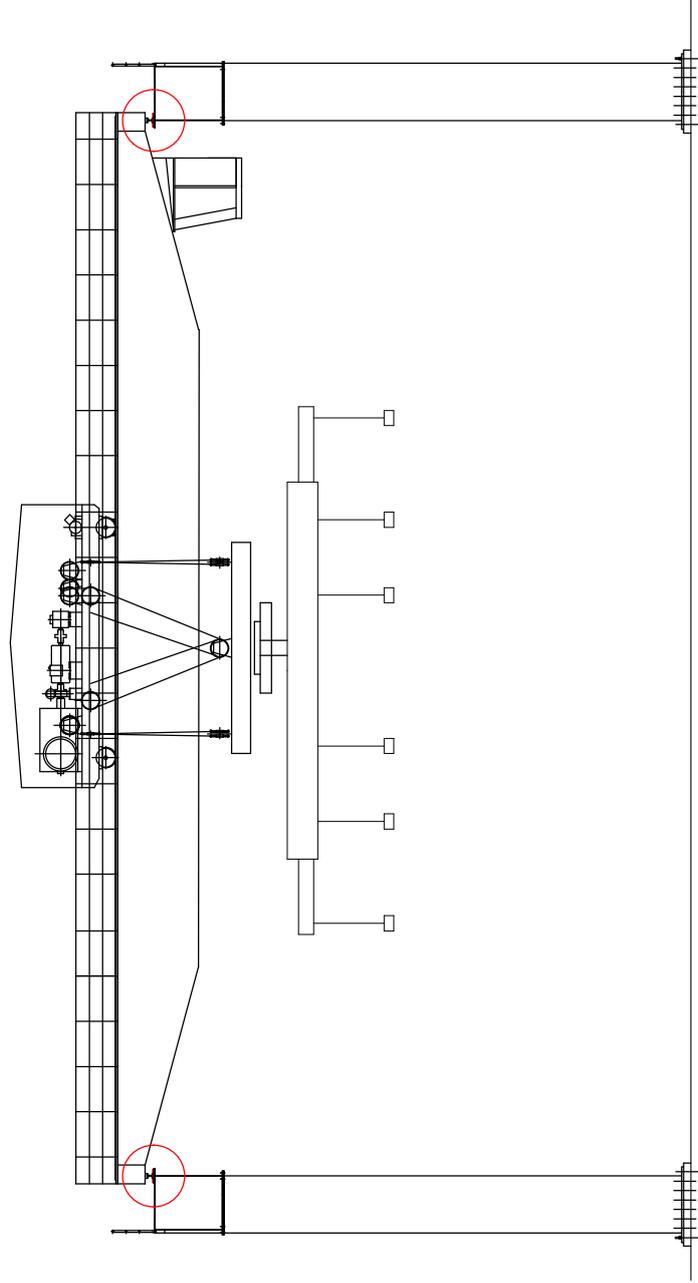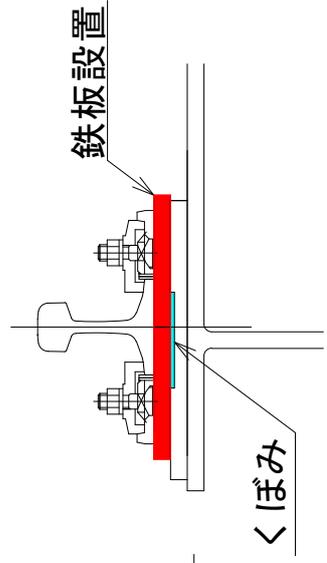


①設計（変更前）

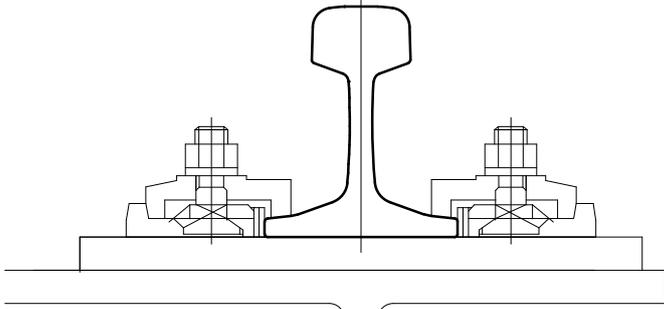

②現状

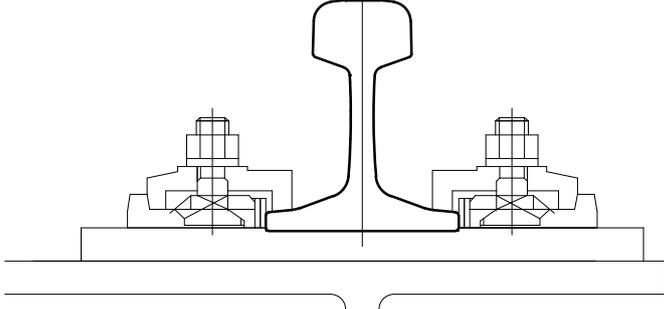


③現状（レール撤去時）

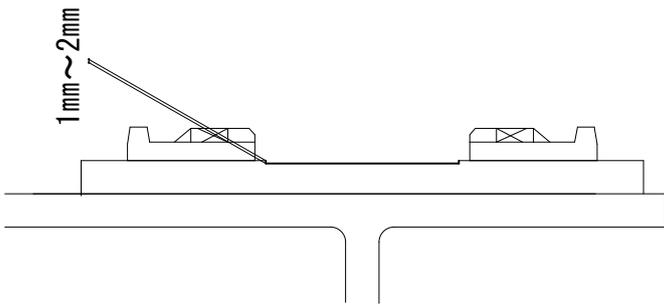


既設レールを撤去すると、くぼみが確認される
(くぼみの深さ 1mm~2mm)

⑤設計（変更後）

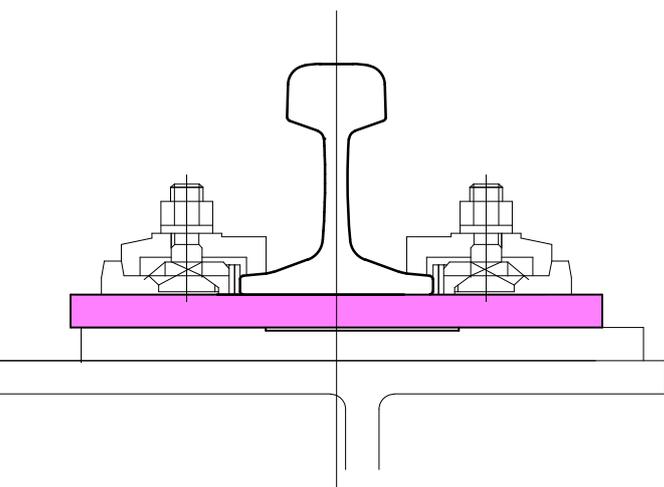

④現状のまま
施工した場合

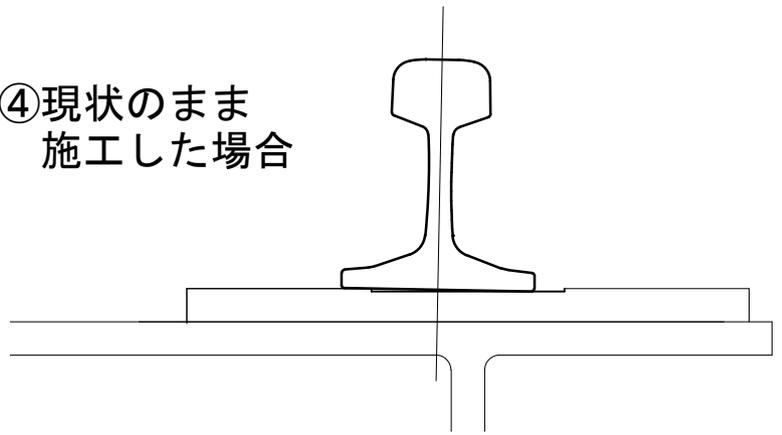

くぼみがあるため、レールが傾き設置できない

くぼみが出来ている鉄板の上に新たに鉄板を設置する