


公共工事（技術部）の発注について（報告）


工 事 名	天応浄化センター監視制御設備工事
工 事 場 所	呉市天応大浜3丁目5番地の4
工 事 概 要	監視制御設備 一式 据付け・配線・配管工 一式
完 成 期 限	令和4年3月17日
予 定 価 格	445,704,600円
契 約 金 額	382,635,000円
契 約 の 相 手 方	広島市中区中町7番32号 三菱電機 株式会社 中国支社 支社長 望月 慎一
契 約 方 法	一般競争入札（事前審査方式）
契 約 年 月 日	令和2年8月24日
参 加 業 者 数	4者

天応浄化センター—監視制御設備工事

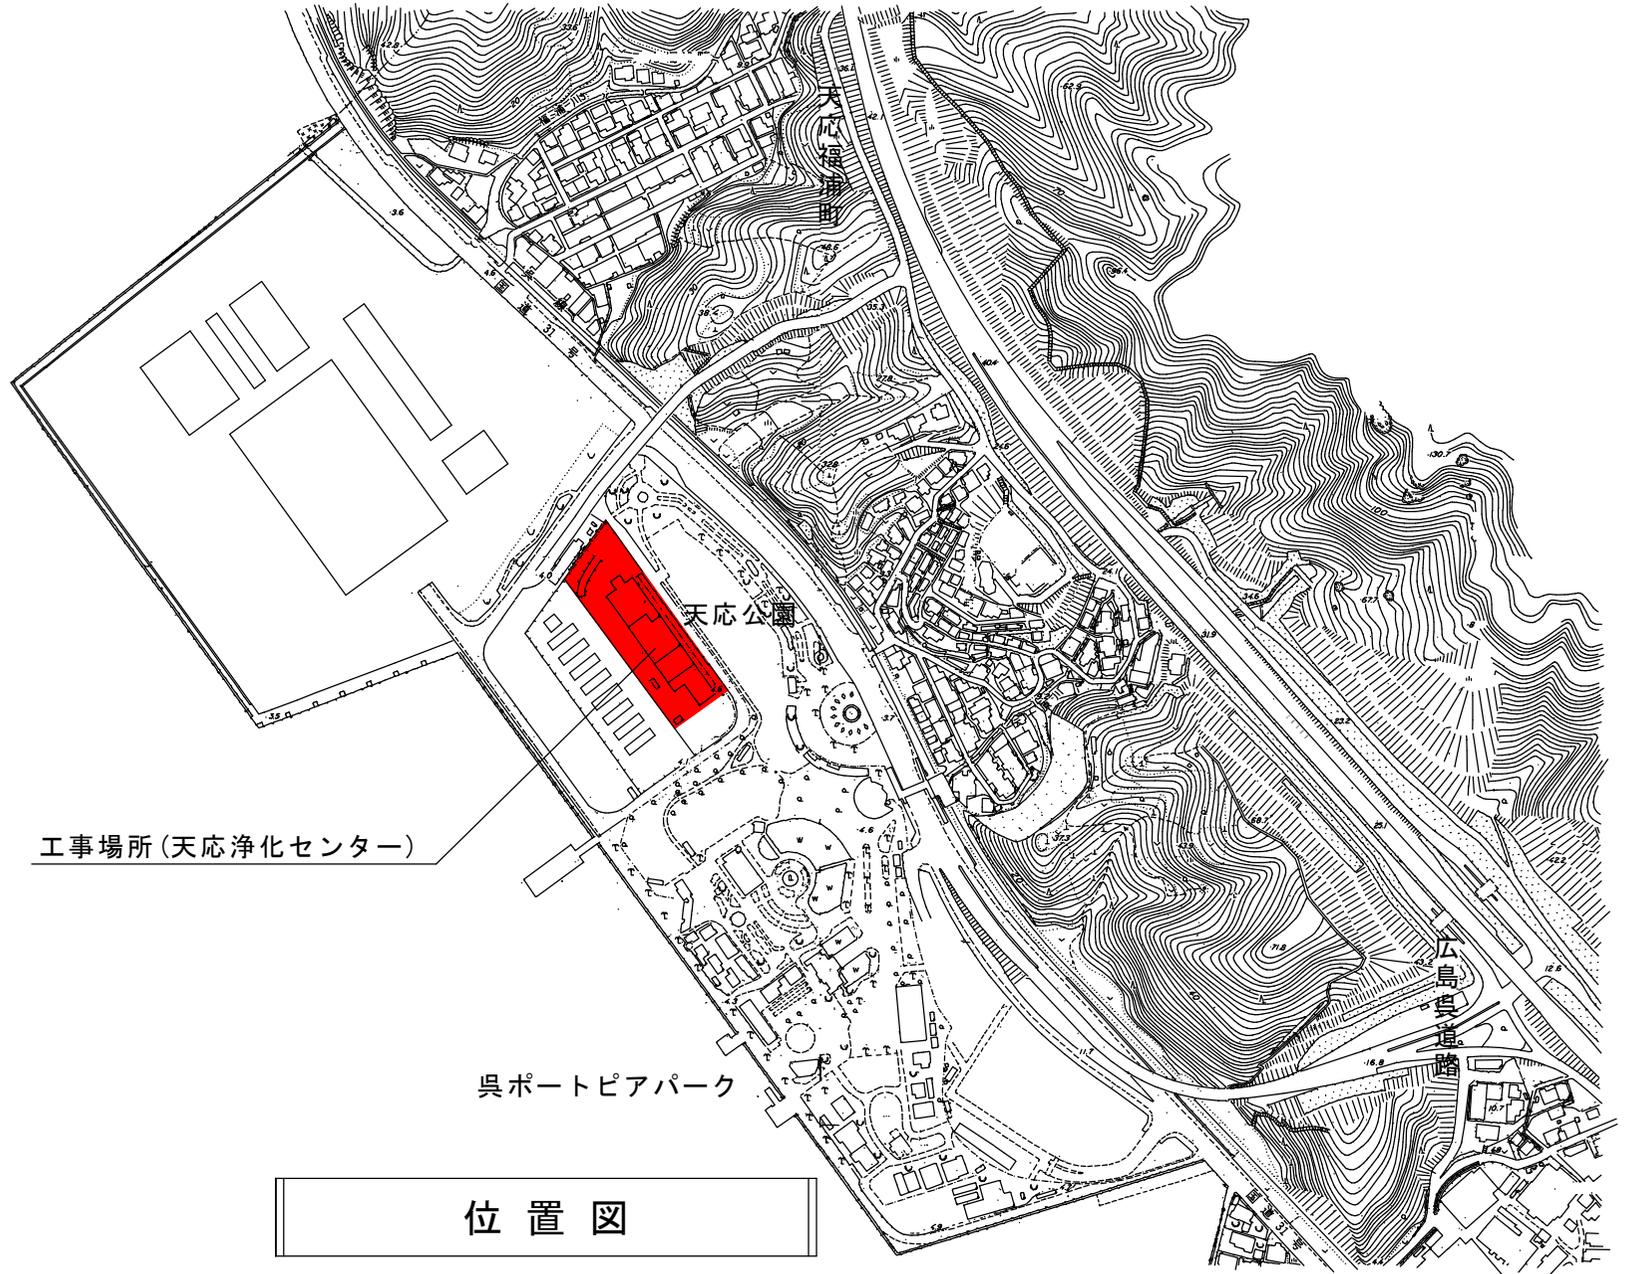

位置図


天応浄化センター監視制御設備工事

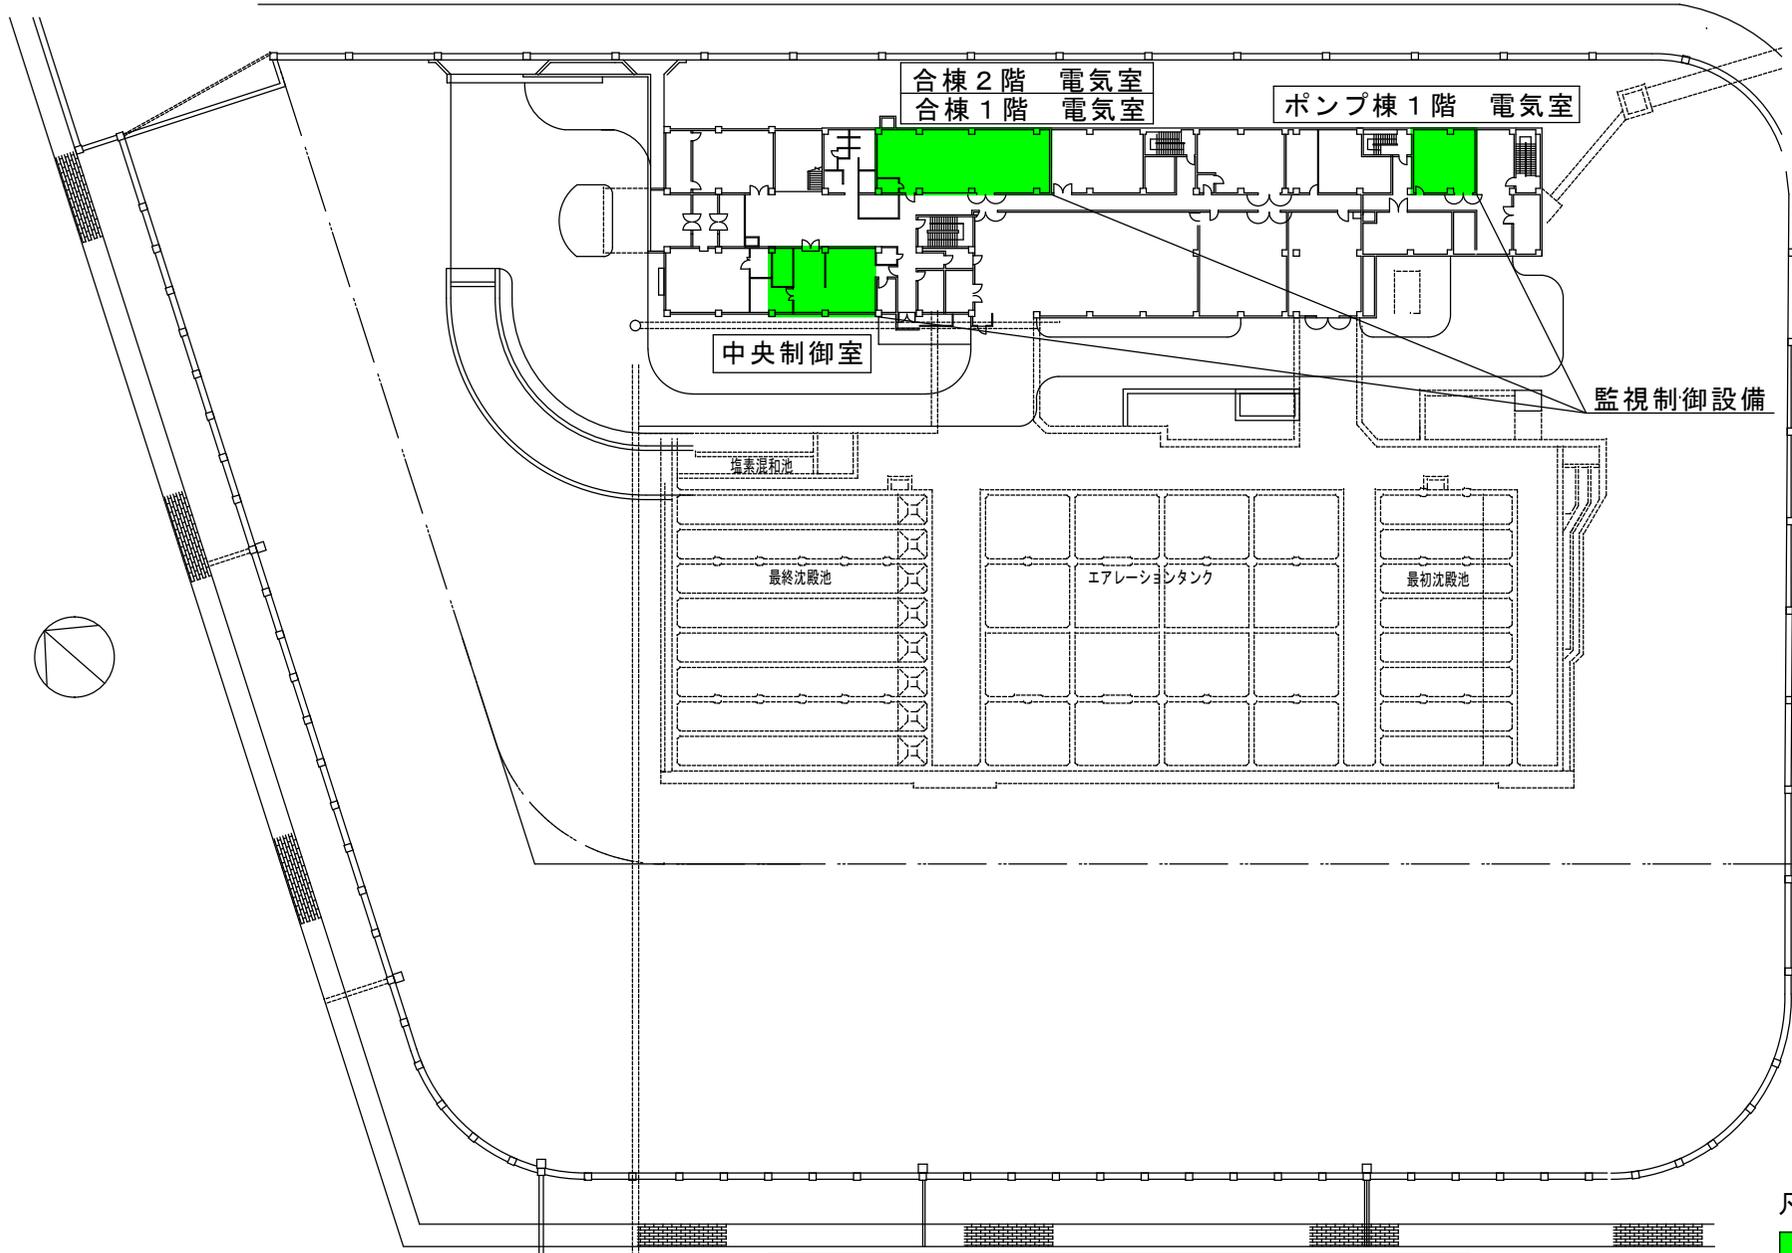

凡 例 (今回工事対象)
■: 監視制御設備

天応浄化センター全体平面図 1/1000

天応浄化センター システム構成図

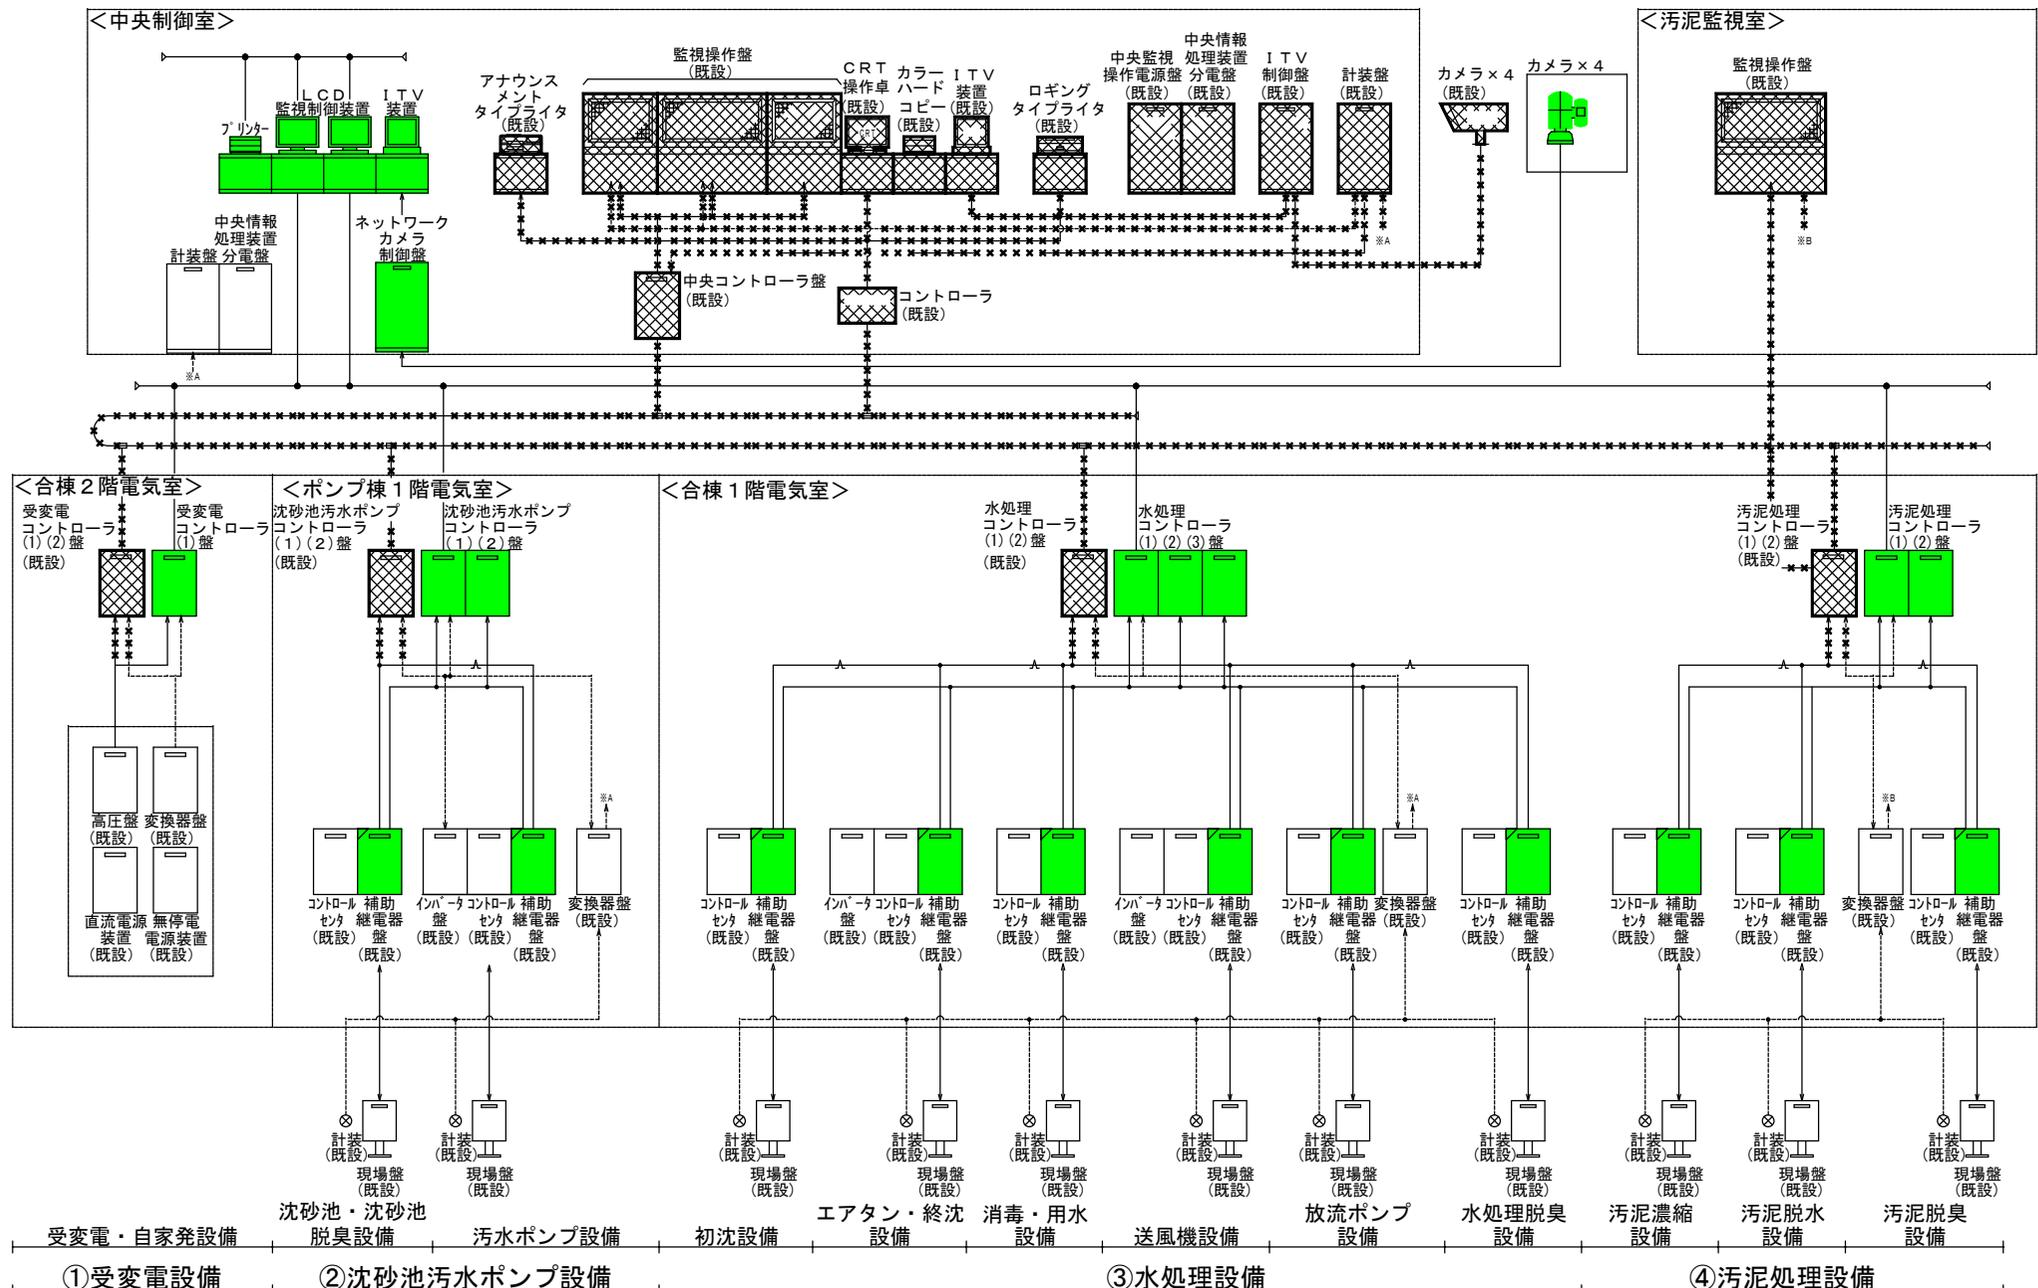

凡例 (今回工事対象)
 : 監視制御設備