

公共工事（技術部）の発注について（報告）

工 事 名	新宮浄化センター重力濃縮電気設備工事
工 事 場 所	呉市光町3番4号
工 事 概 要	負荷設備 一式 計測設備 一式 監視制御設備 一式 据付け・配線・配管工 一式
完 成 期 限	令和4年3月17日
予 定 価 格	114,994,000円
契 約 金 額	114,950,000円
契 約 の 相 手 方	広島市中区袋町5番25号 株式会社 日立製作所 中国支社 支社長 丸谷 雅彦
契 約 方 法	一般競争入札（事前審査方式）
契 約 年 月 日	令和2年8月31日
参 加 業 者 数	1者

# 新宮浄化センター重力濃縮電気設備工事



工事場所(新宮浄化センター)

## 位置図


# 新宮浄化センター重力濃縮電気設備工事



## 新宮浄化センター全体平面図 1/1000

- 凡 例 (今回工事対象)
- : 負荷設備
  - : 計測設備
  - : 監視制御設備

# 新宮浄化センター システム構成図

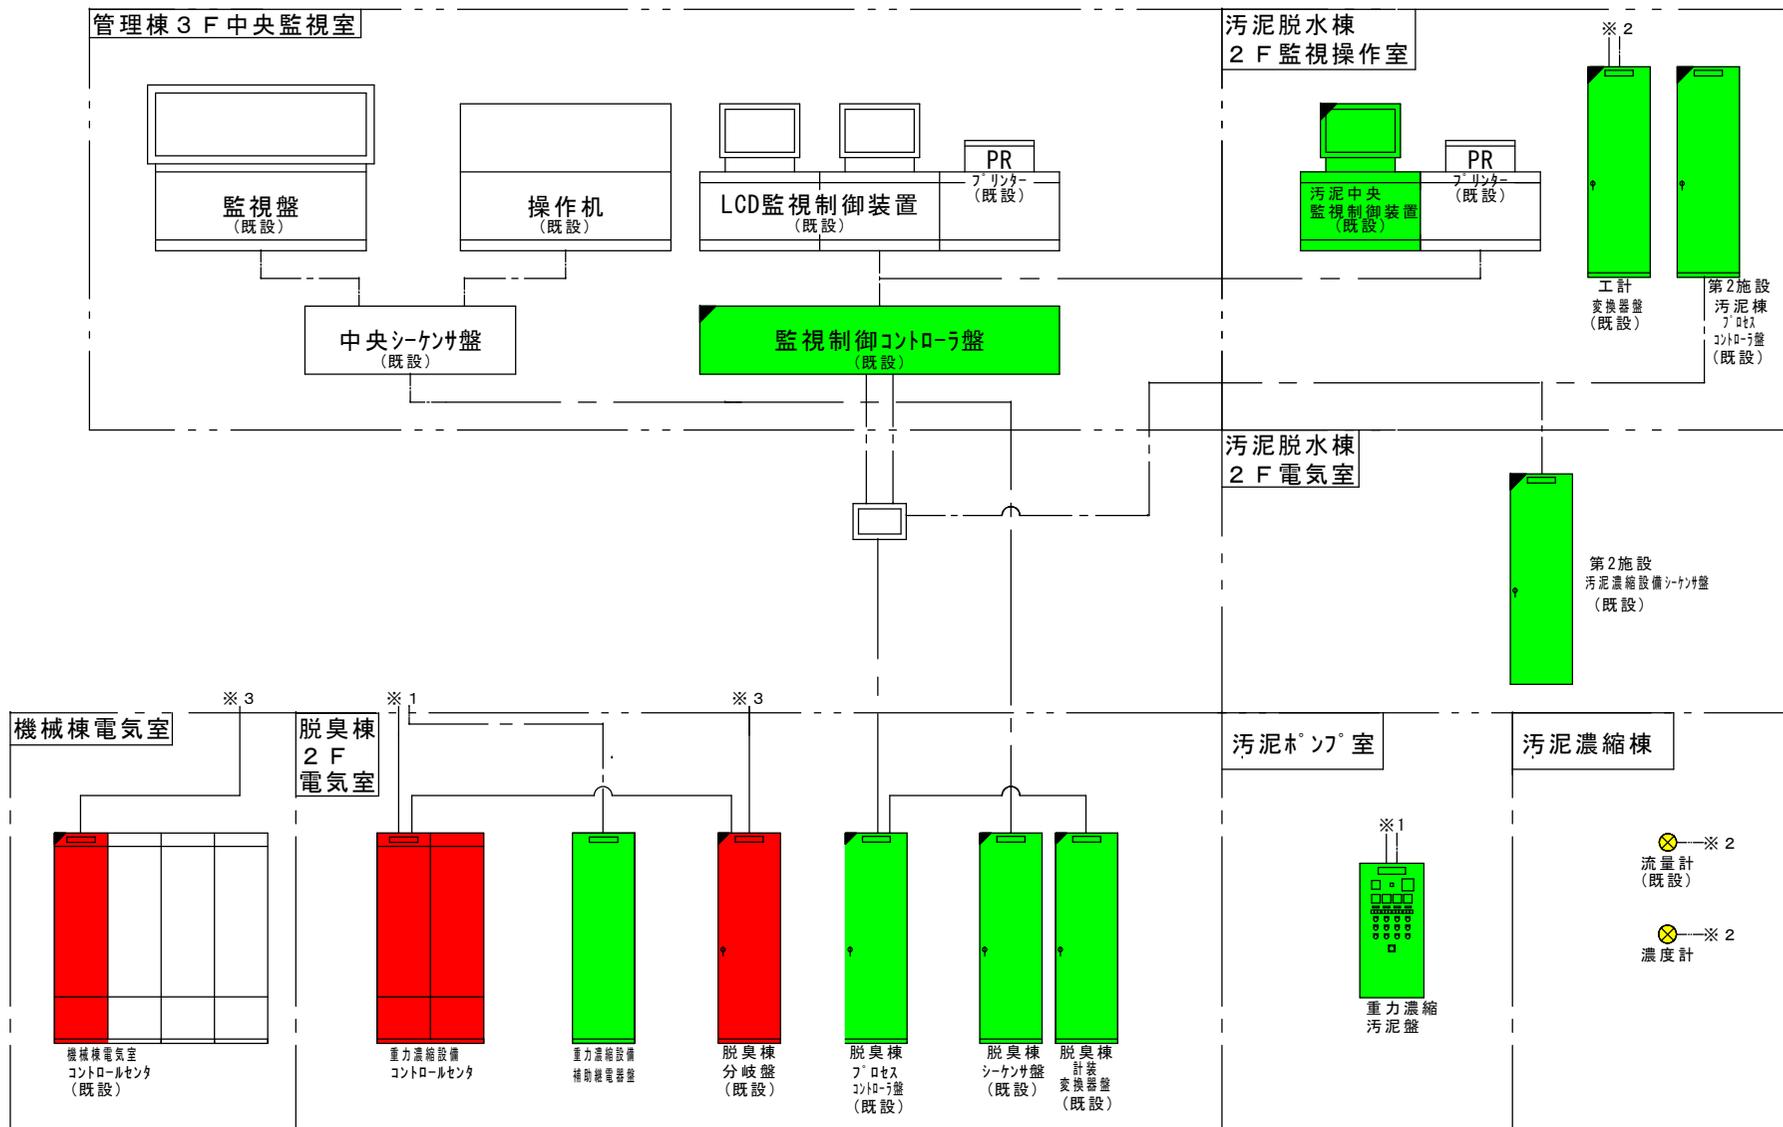

- 凡例 (今回工事対象)
- : 負荷設備
  - : 計測設備
  - : 監視制御設備