

公共工事（技術部）の発注について（報告）

工 事 名	新宮浄化センター1系沈砂池電気設備工事
工 事 場 所	呉市光町3番4号
工 事 概 要	負荷設備 一式 監視制御設備 一式 据付け・配線・配管工 一式
完 成 期 限	令和4年3月17日
予 定 価 格	157,094,300円
契 約 金 額	157,080,000円
契 約 の 相 手 方	広島市中区袋町5番25号 株式会社 日立製作所 中国支社 支社長 丸谷 雅彦
契 約 方 法	一般競争入札（事前審査方式）
契 約 年 月 日	令和2年8月31日
参 加 業 者 数	1者

新宮浄化センター1系沈砂池電気設備工事




工事場所(新宮浄化センター)

位置図

新宮浄化センター 1系沈砂池電気設備工事

監視制御設備

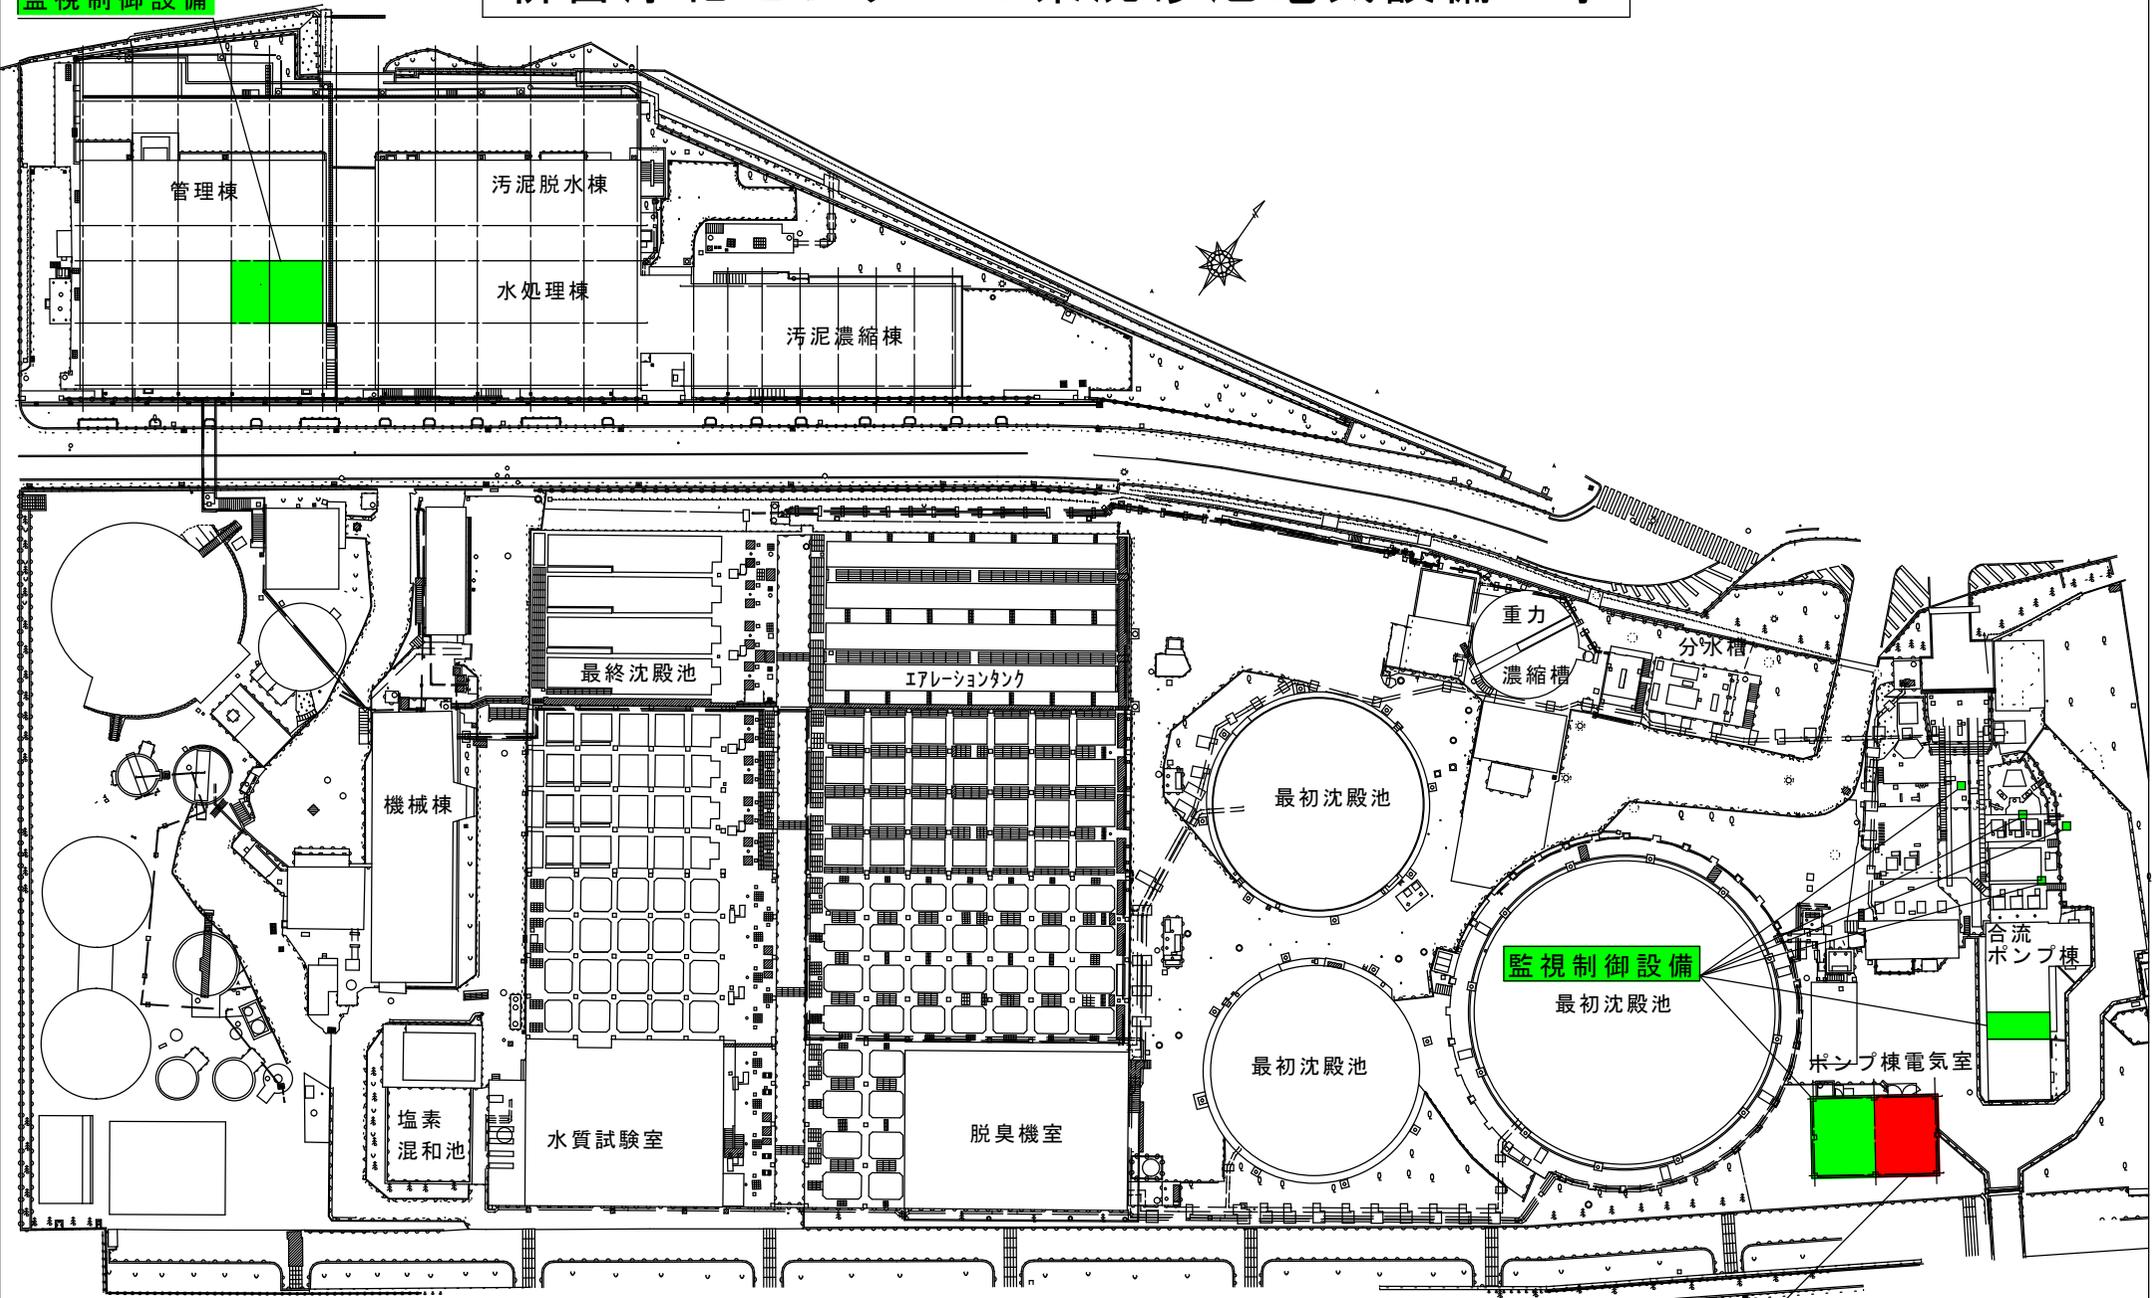

新宮浄化センター全体平面図 1/1000


負荷設備

凡 例 (今回工事対象)

■ : 負荷設備

■ : 監視制御設備

新宮浄化センター システム構成図

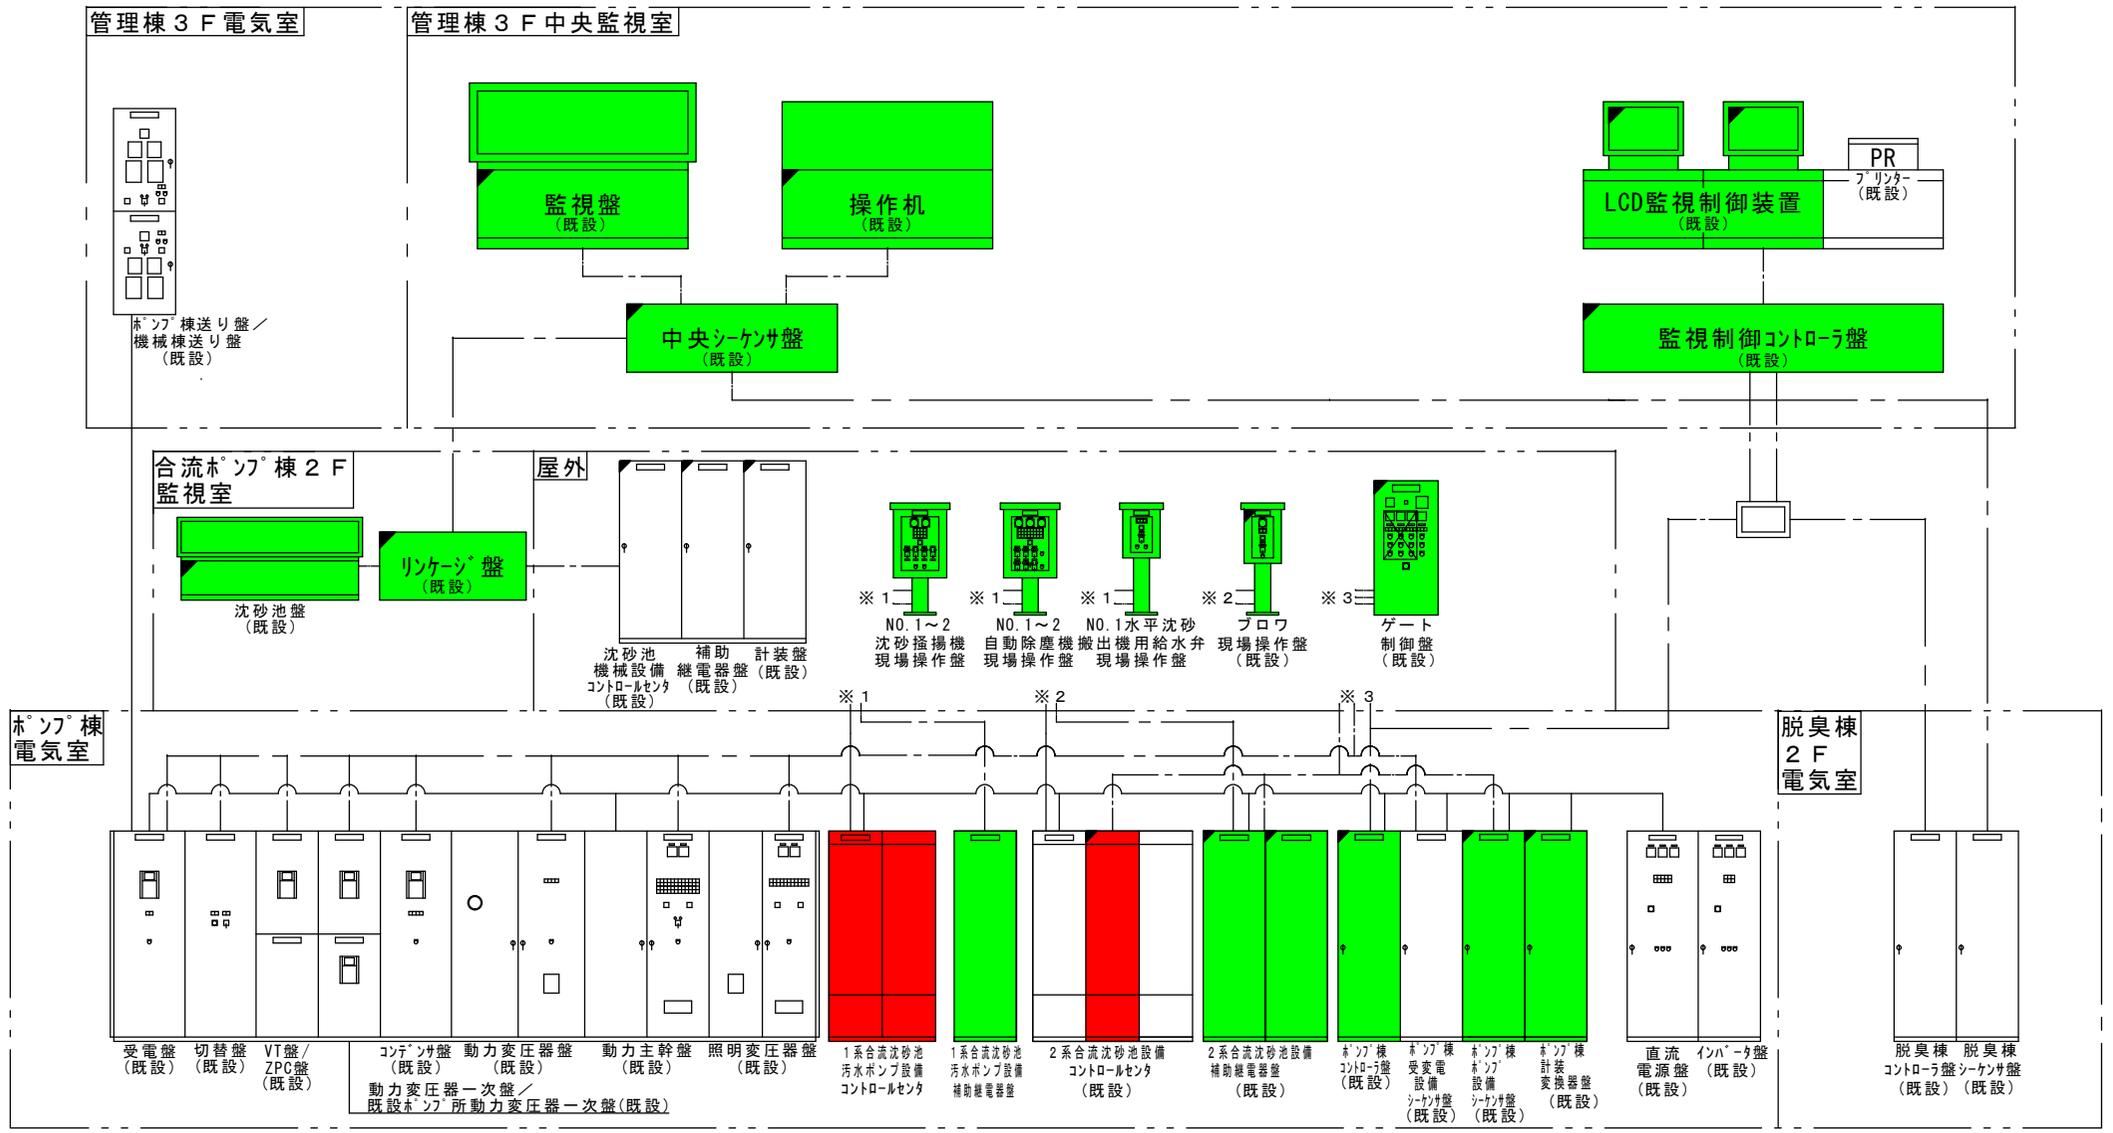

凡例 (今回工事対象)

: 負荷設備

: 監視制御設備