



議第137号 契約の締結について

工 事 概 要 等

工 事 名	安浦中学校体育館建設工事			
工 事 場 所	呉市安浦町中央4丁目2番1号			
工 事 概 要	構造・階数	鉄筋コンクリート造一部鉄骨造，平屋建て		
	延べ面積	1,134.68㎡		
	外部仕上げ	屋 根	フッ素系カラーガルバリウム鋼板ぶき	
		外 壁	吹き付けタイル	
建 具		アルミ製，鋼製，ステンレス製		
主な施設等	アリーナ 814.55㎡ ステージ 116.70㎡ ミーティングルーム 23.19㎡ 備蓄倉庫 14.97㎡			
そ の 他	渡り廊下新設工事 一式，外構工事 一式， 既存校舎棟改修工事 一式			
別 途 工 事	電気設備工事 給排水その他設備工事			
完 成 期 限	令和3年11月25日			
予 定 価 格	435,558,200円			
契 約 金 額	400,400,000円			
開 札 年 月 日	令和2年10月29日			
参 加 業 者 数	3者			

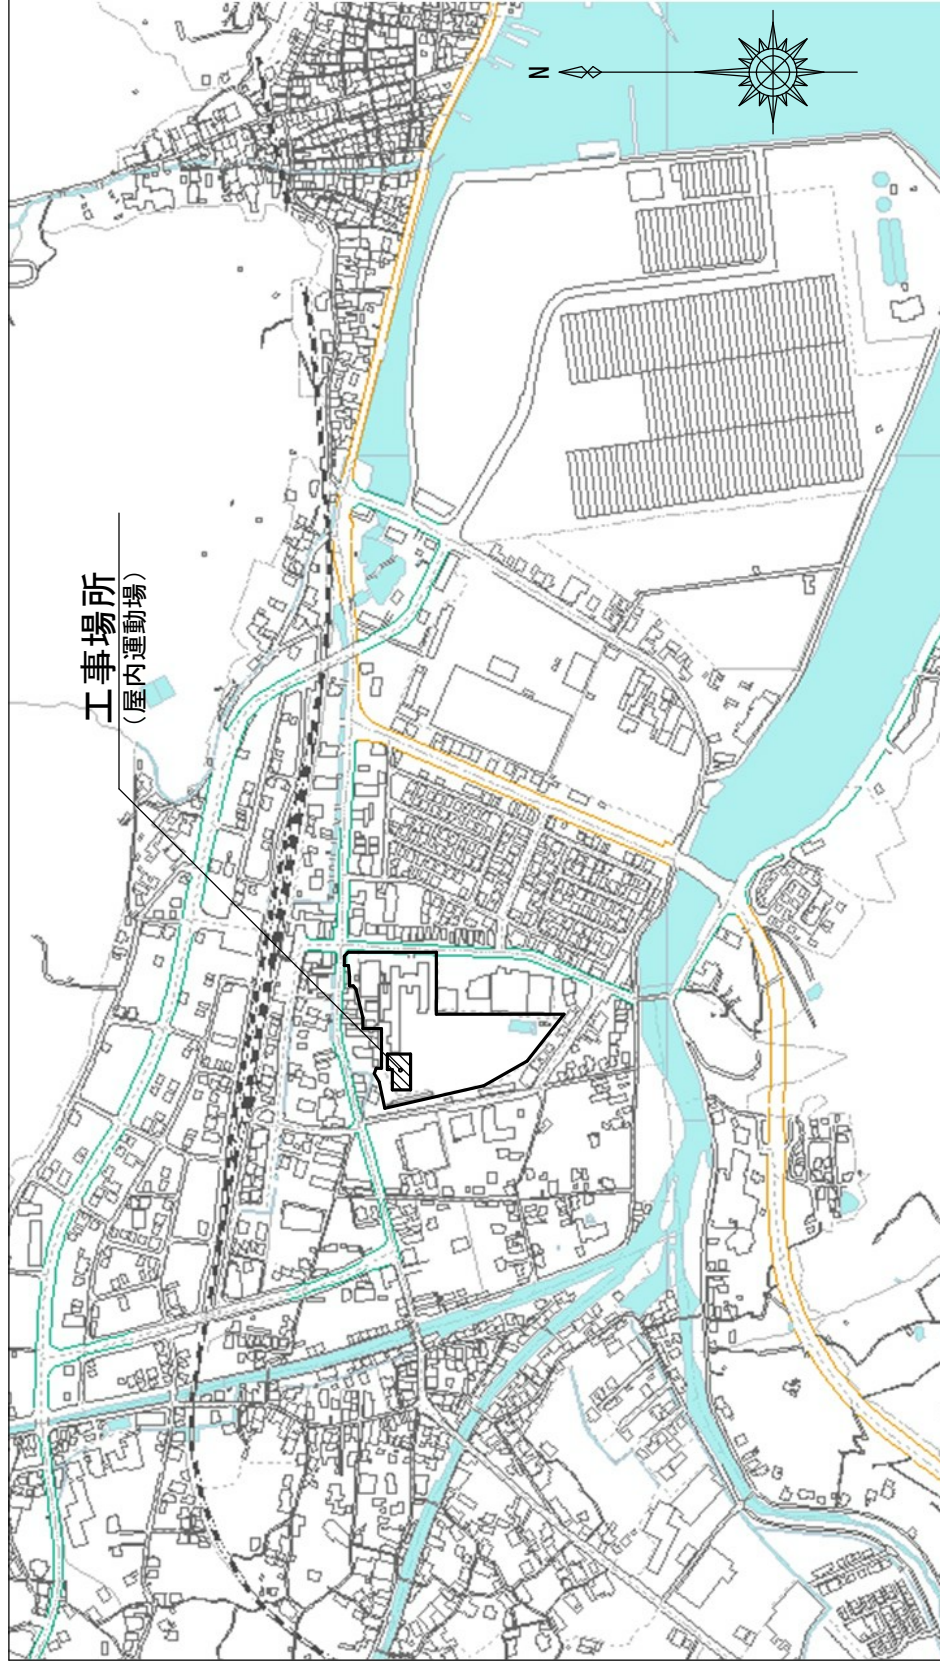


安浦中学校体育館建設工事 付近見取図

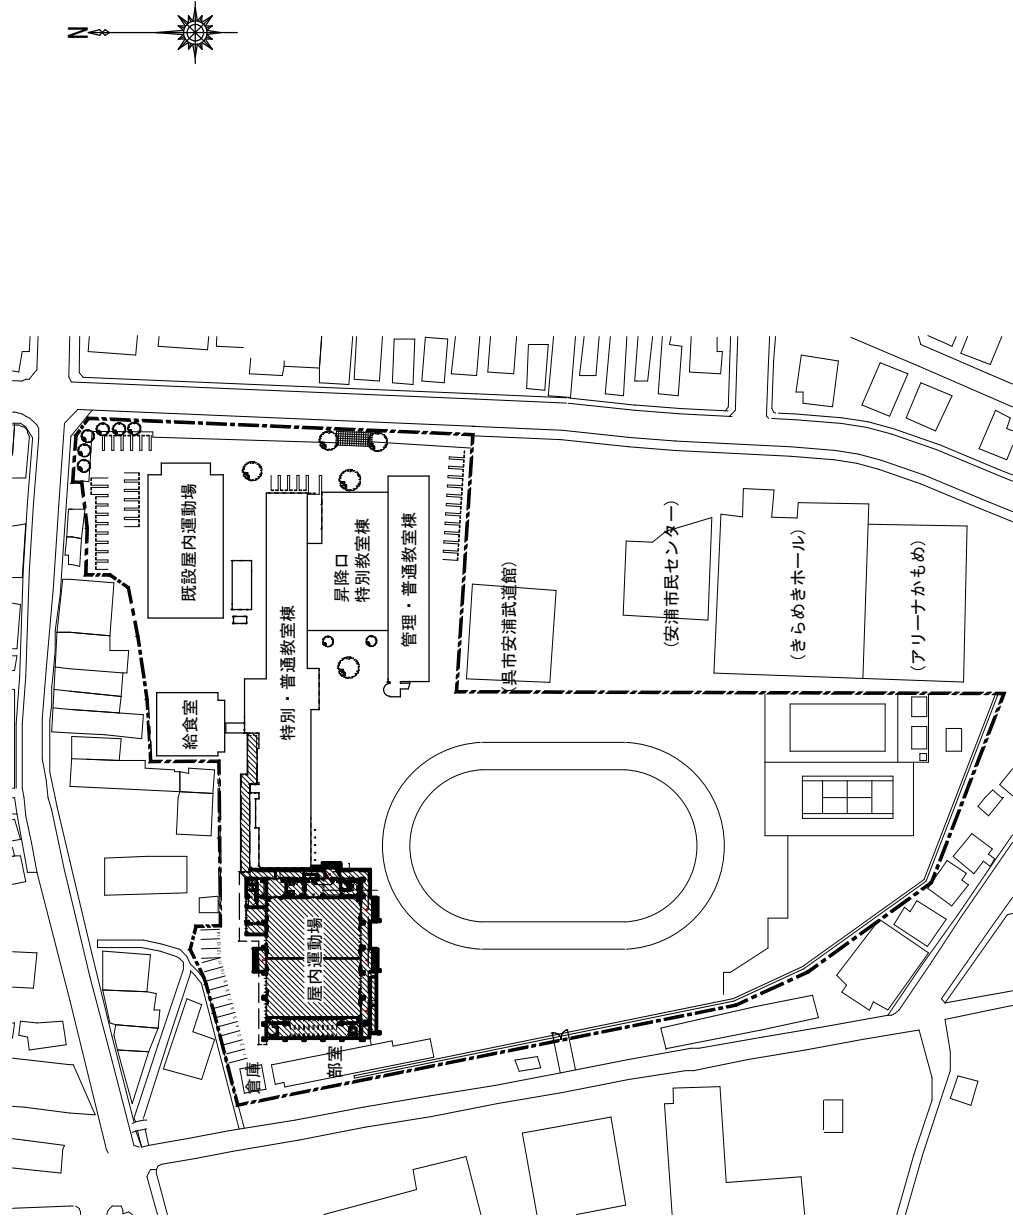


安浦中学校体育館建設工事 配置図 1/2000


0 510 20 30 50m

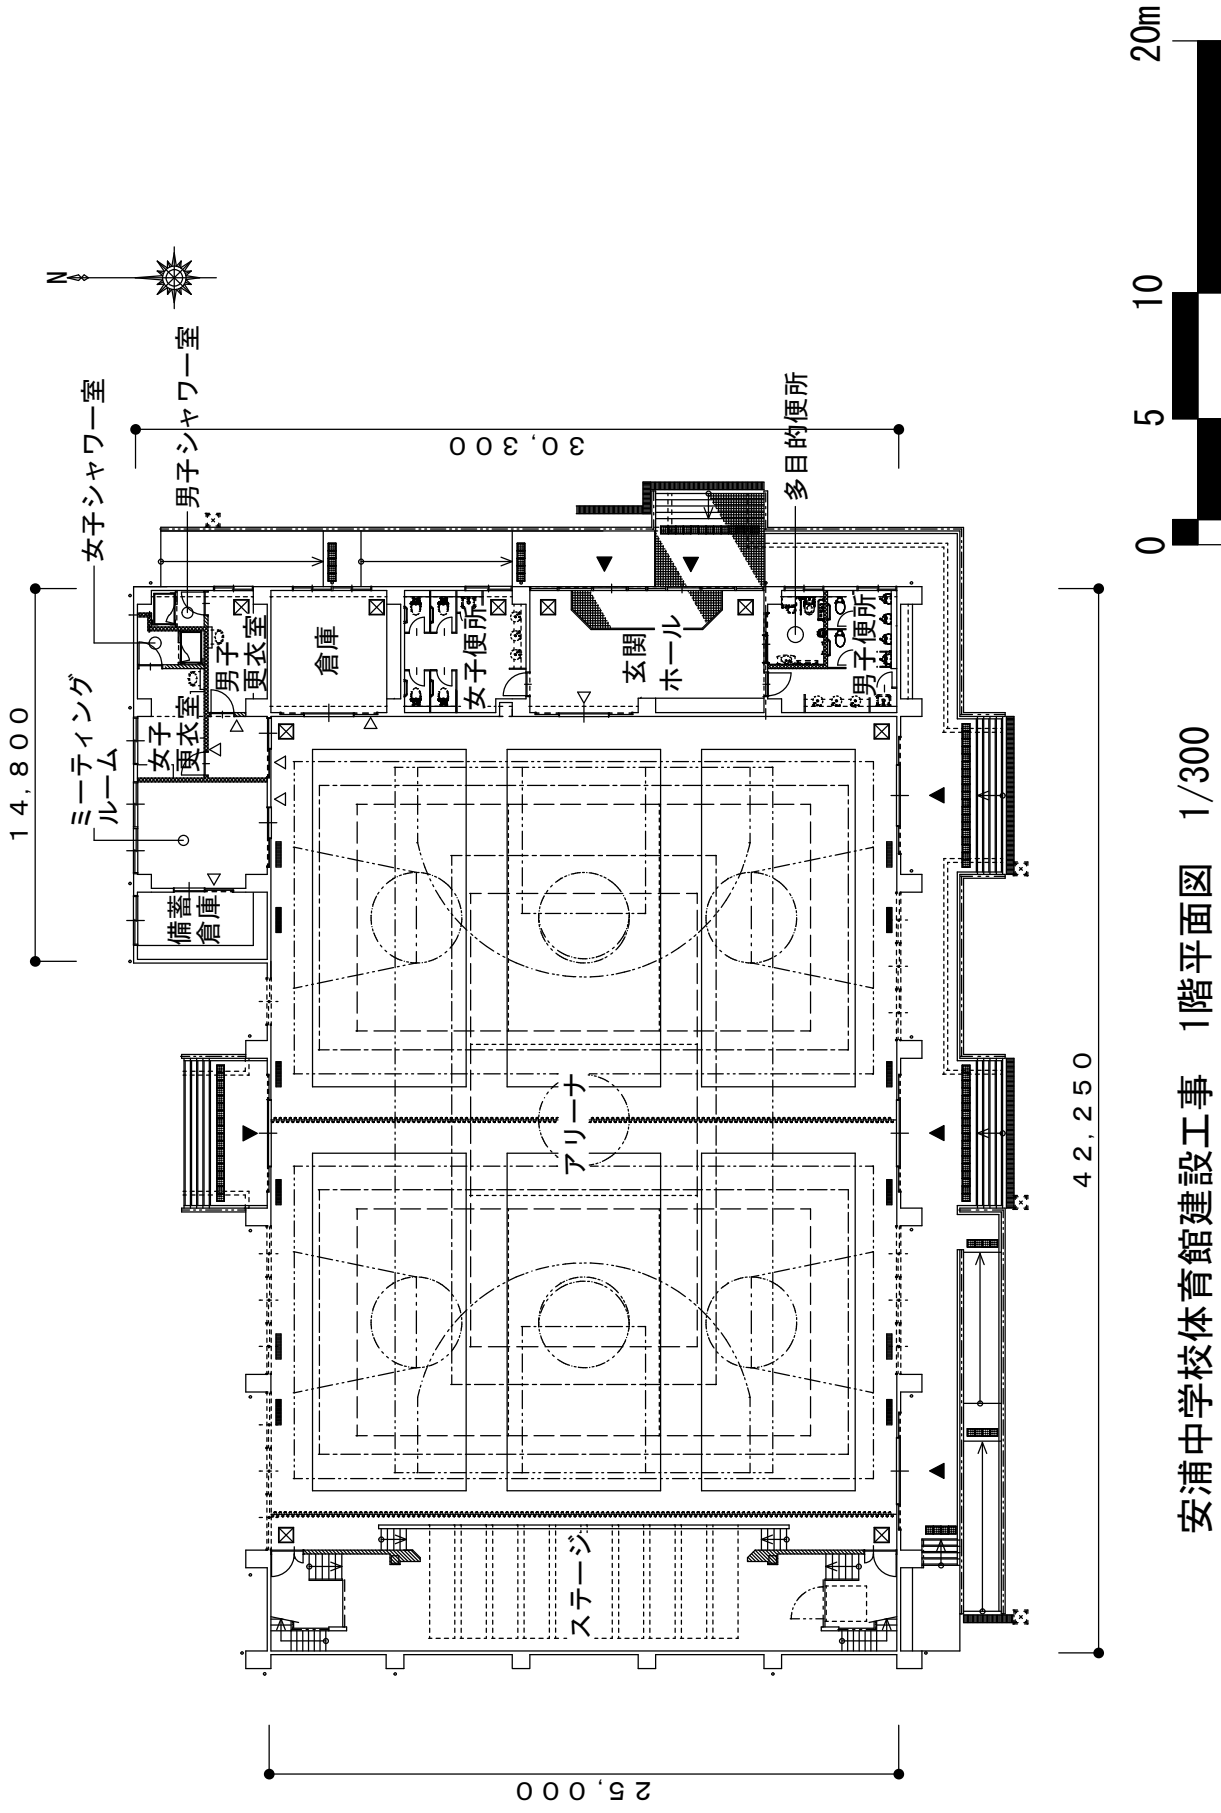


安浦中学校体育館建設工事 1階平面図 1/300

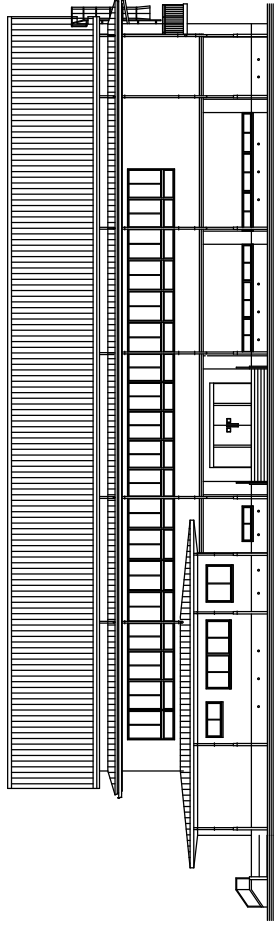


北面立面图

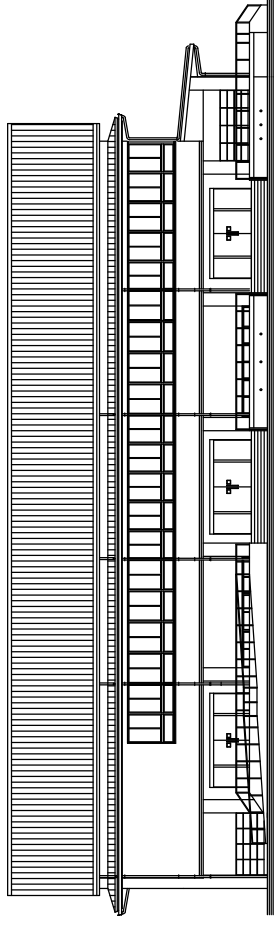

南面立面图

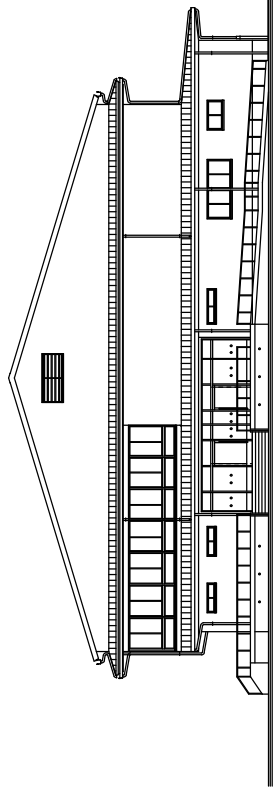

東面立面图

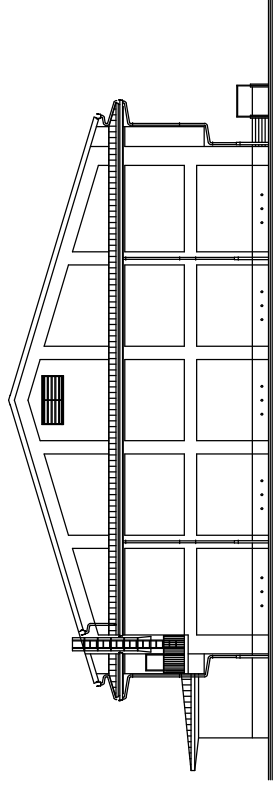

西面立面图

安浦中学校体育馆建设工程 立面图 1/500

