


公共工事（技術部）の発注について（報告）

工 事 名	中央地区下水道管移設工事
工 事 場 所	呉市中央4丁目地内外
工 事 概 要	工事延長 L = 167 m 内径400mm小口径推進工 L = 65 m, 内径600mmFRP管布設工 L = 94 m 内径250mmVU管布設工 L = 8 m, 立坑工 2か所, マンホール設置工 4か所 特殊マンホール設置工 2か所, 附帯工 一式, 仮設工 一式
完 成 期 限	令和4年1月31日
予 定 価 格	160,388,800円
契 約 金 額	143,976,800円
契 約 の 相 手 方	呉市広白石4丁目14番1号 株式会社 芳信建設 代表取締役 吉井 康二郎
契 約 方 法	一般競争入札（事後審査方式）
契 約 年 月 日	令和3年3月16日
参 加 業 者 数	3者

中央地区下水道管移設工事


位置図 (S=1:4,000)

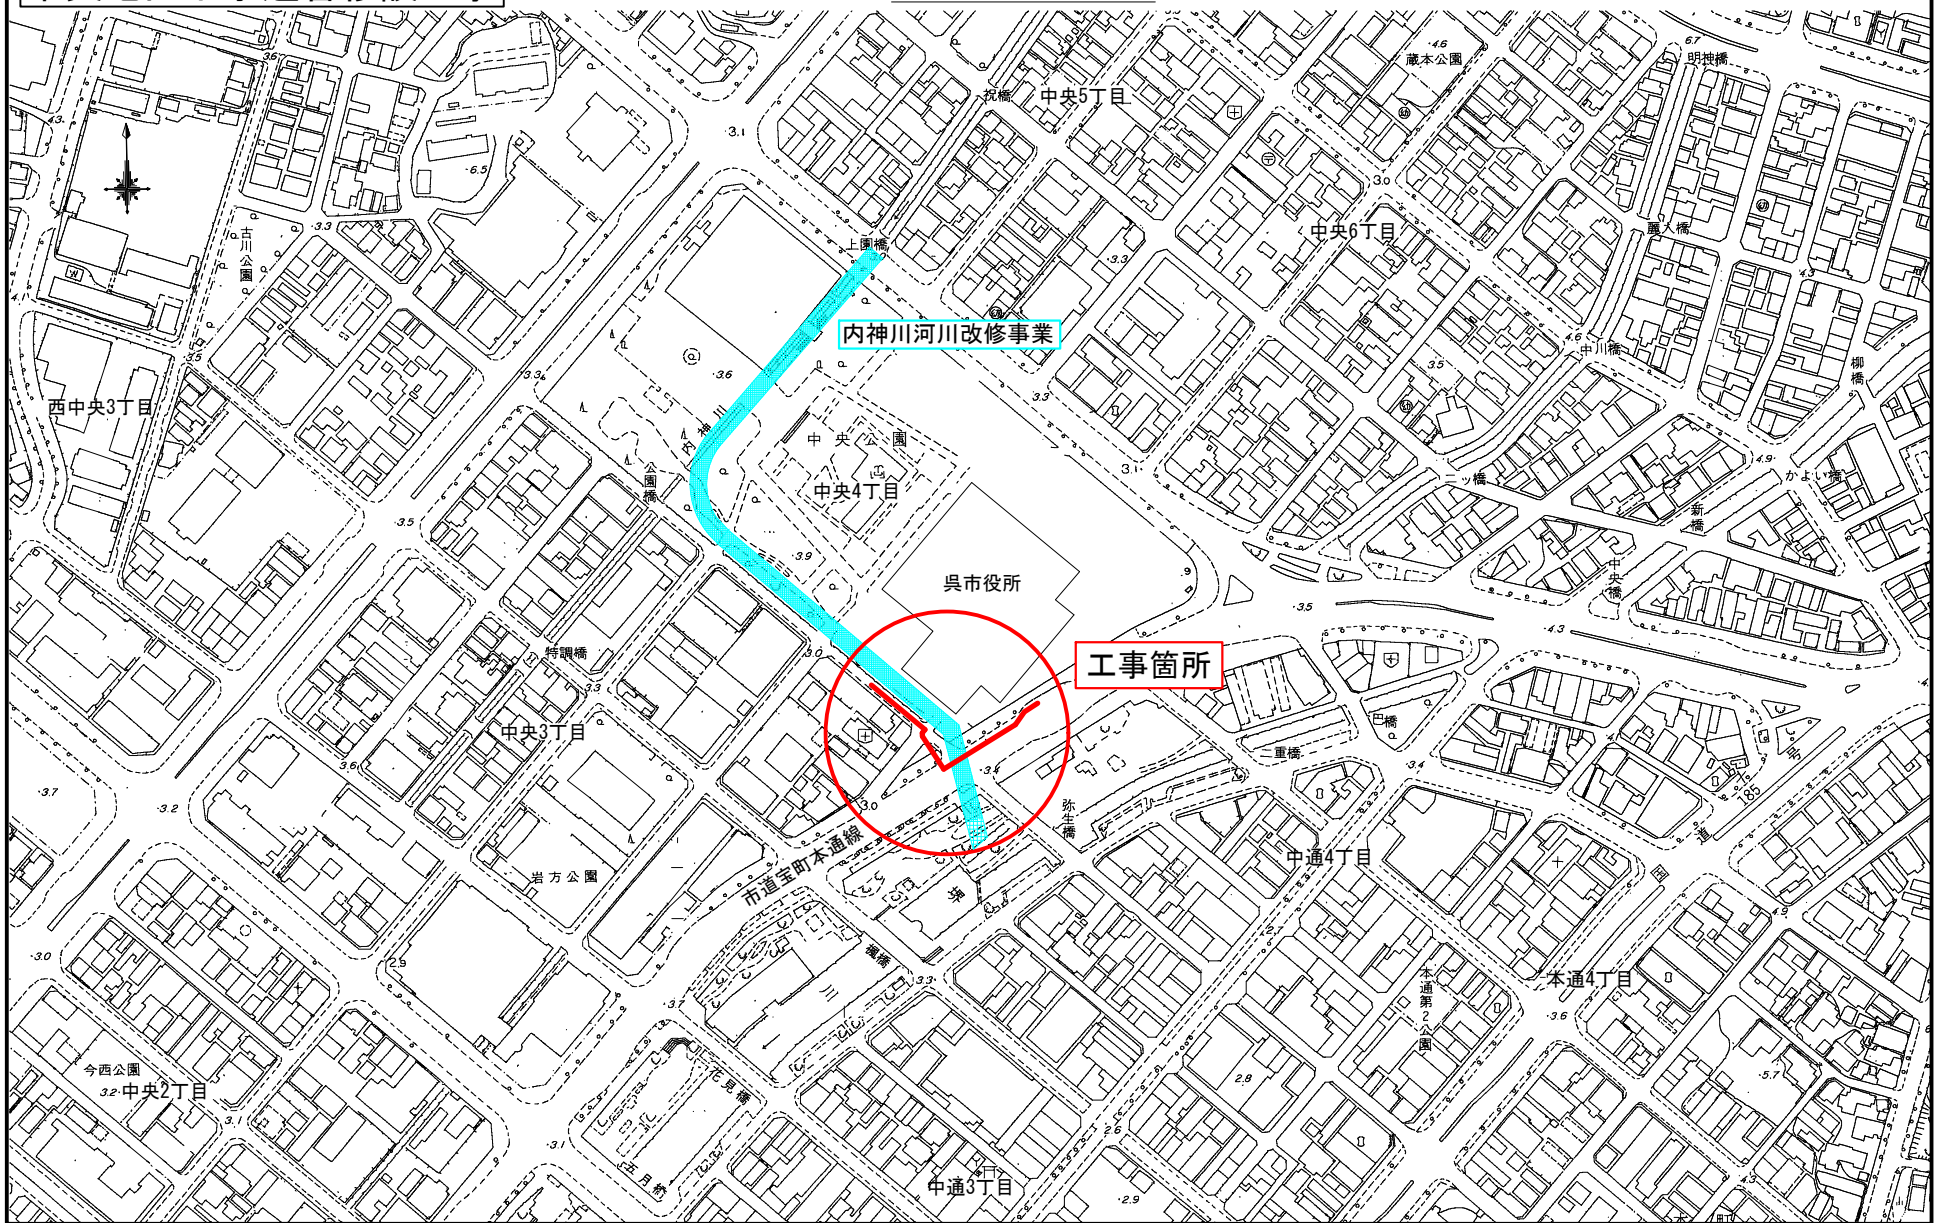

中央地区下水道管移設工事

平面図 (S=1:600)

内神川河川改修事業

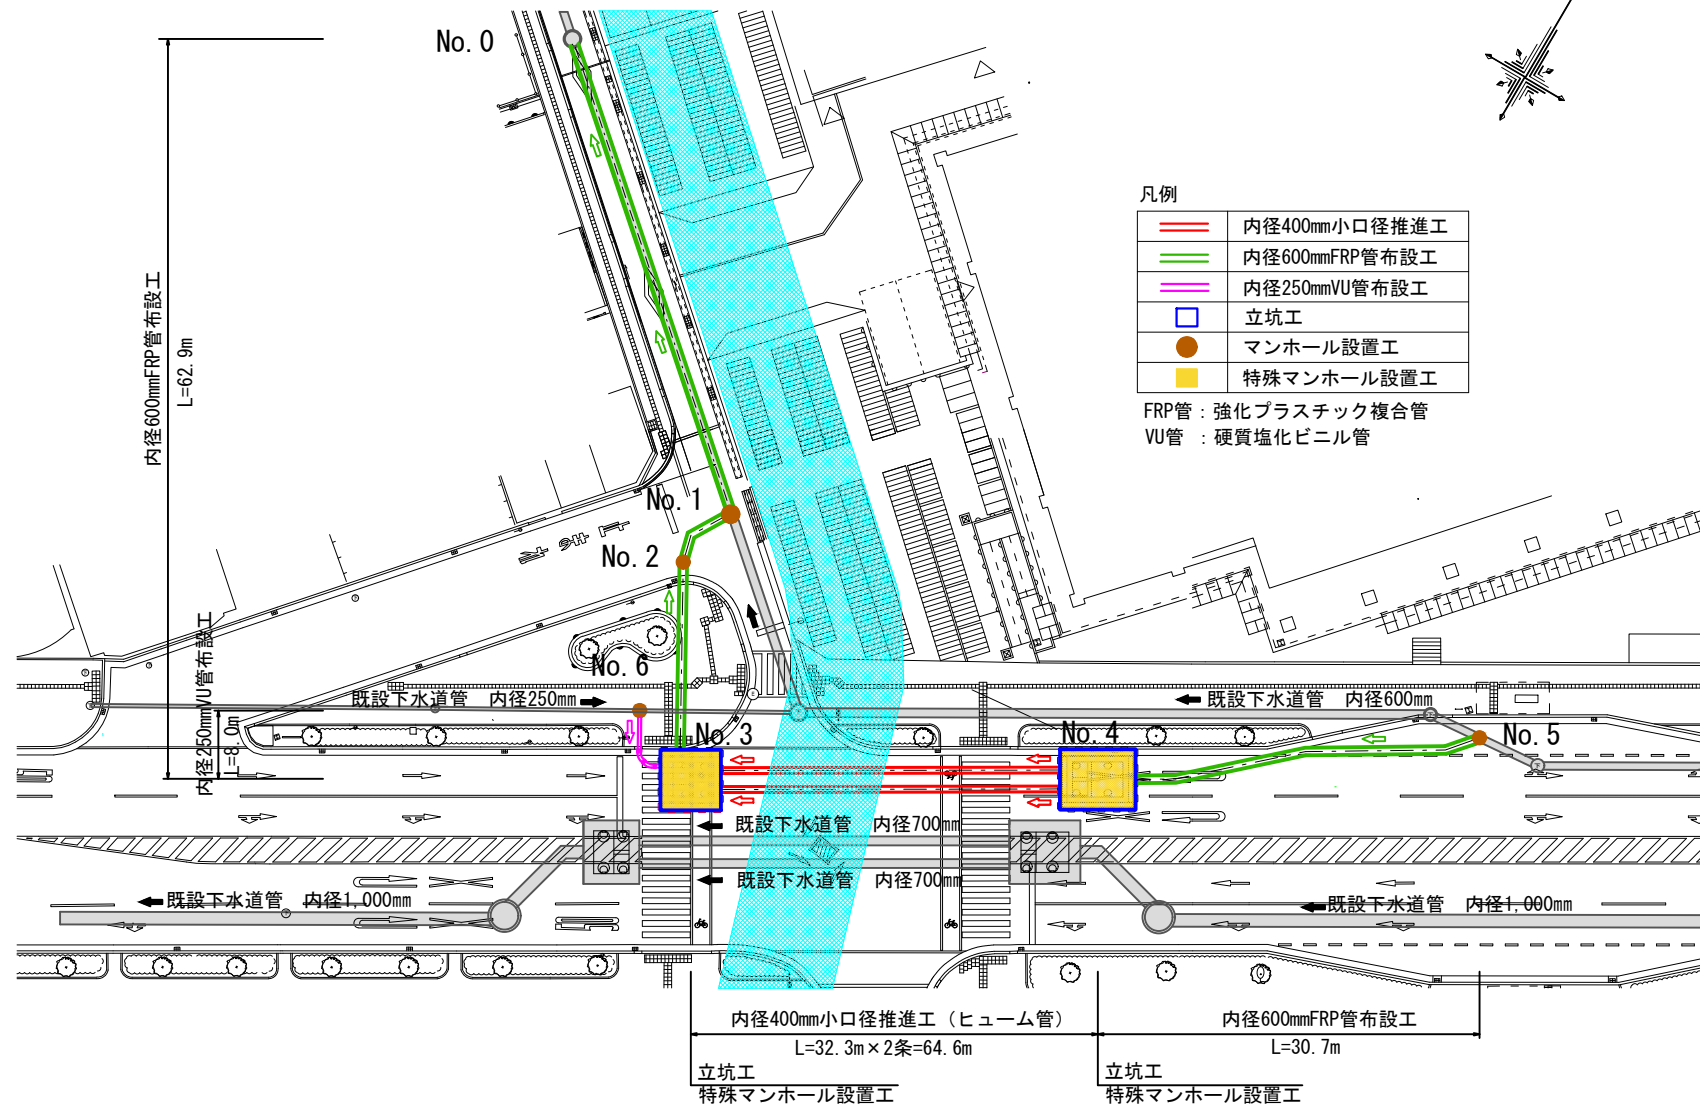

凡例


	内径400mm小口径推進工
	内径600mmFRP管布設工
	内径250mmVU管布設工
	立坑工
	マンホール設置工
	特殊マンホール設置工

FRP管：強化プラスチック複合管
VU管：硬質塩化ビニル管



中央地区下水道管移設工事

伏越し部断面図 (S=1 : 250)

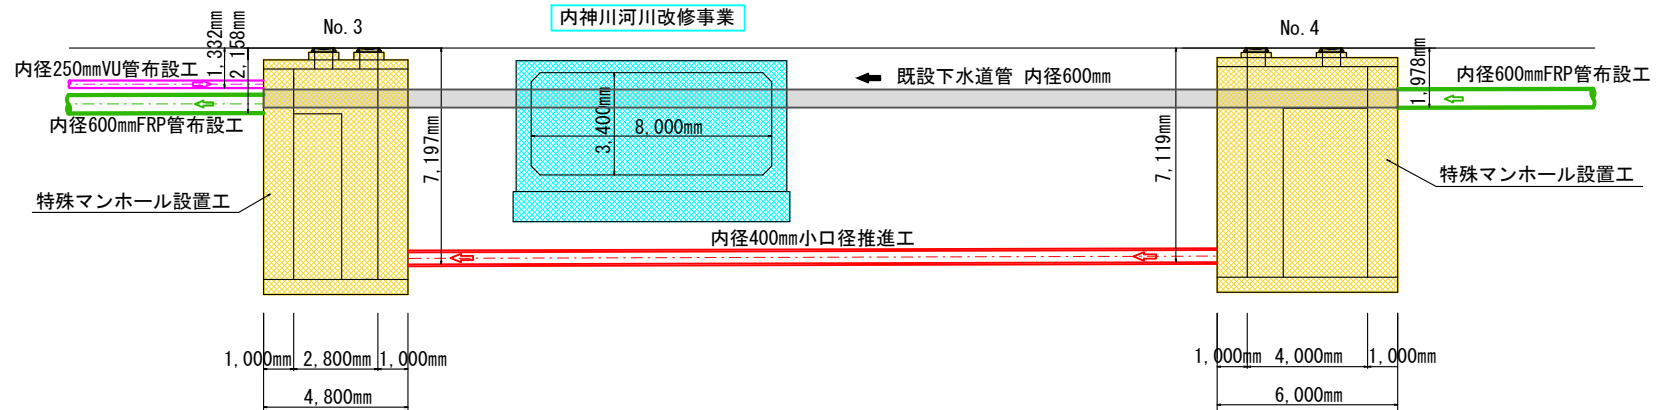

凡例

	内径400mm小口径推進工
	内径600mmFRP管布設工
	内径250mmVU管布設工
	特殊マンホール設置工