


位置図 S=1:10000

河川災害復旧工事（戸浜川）外

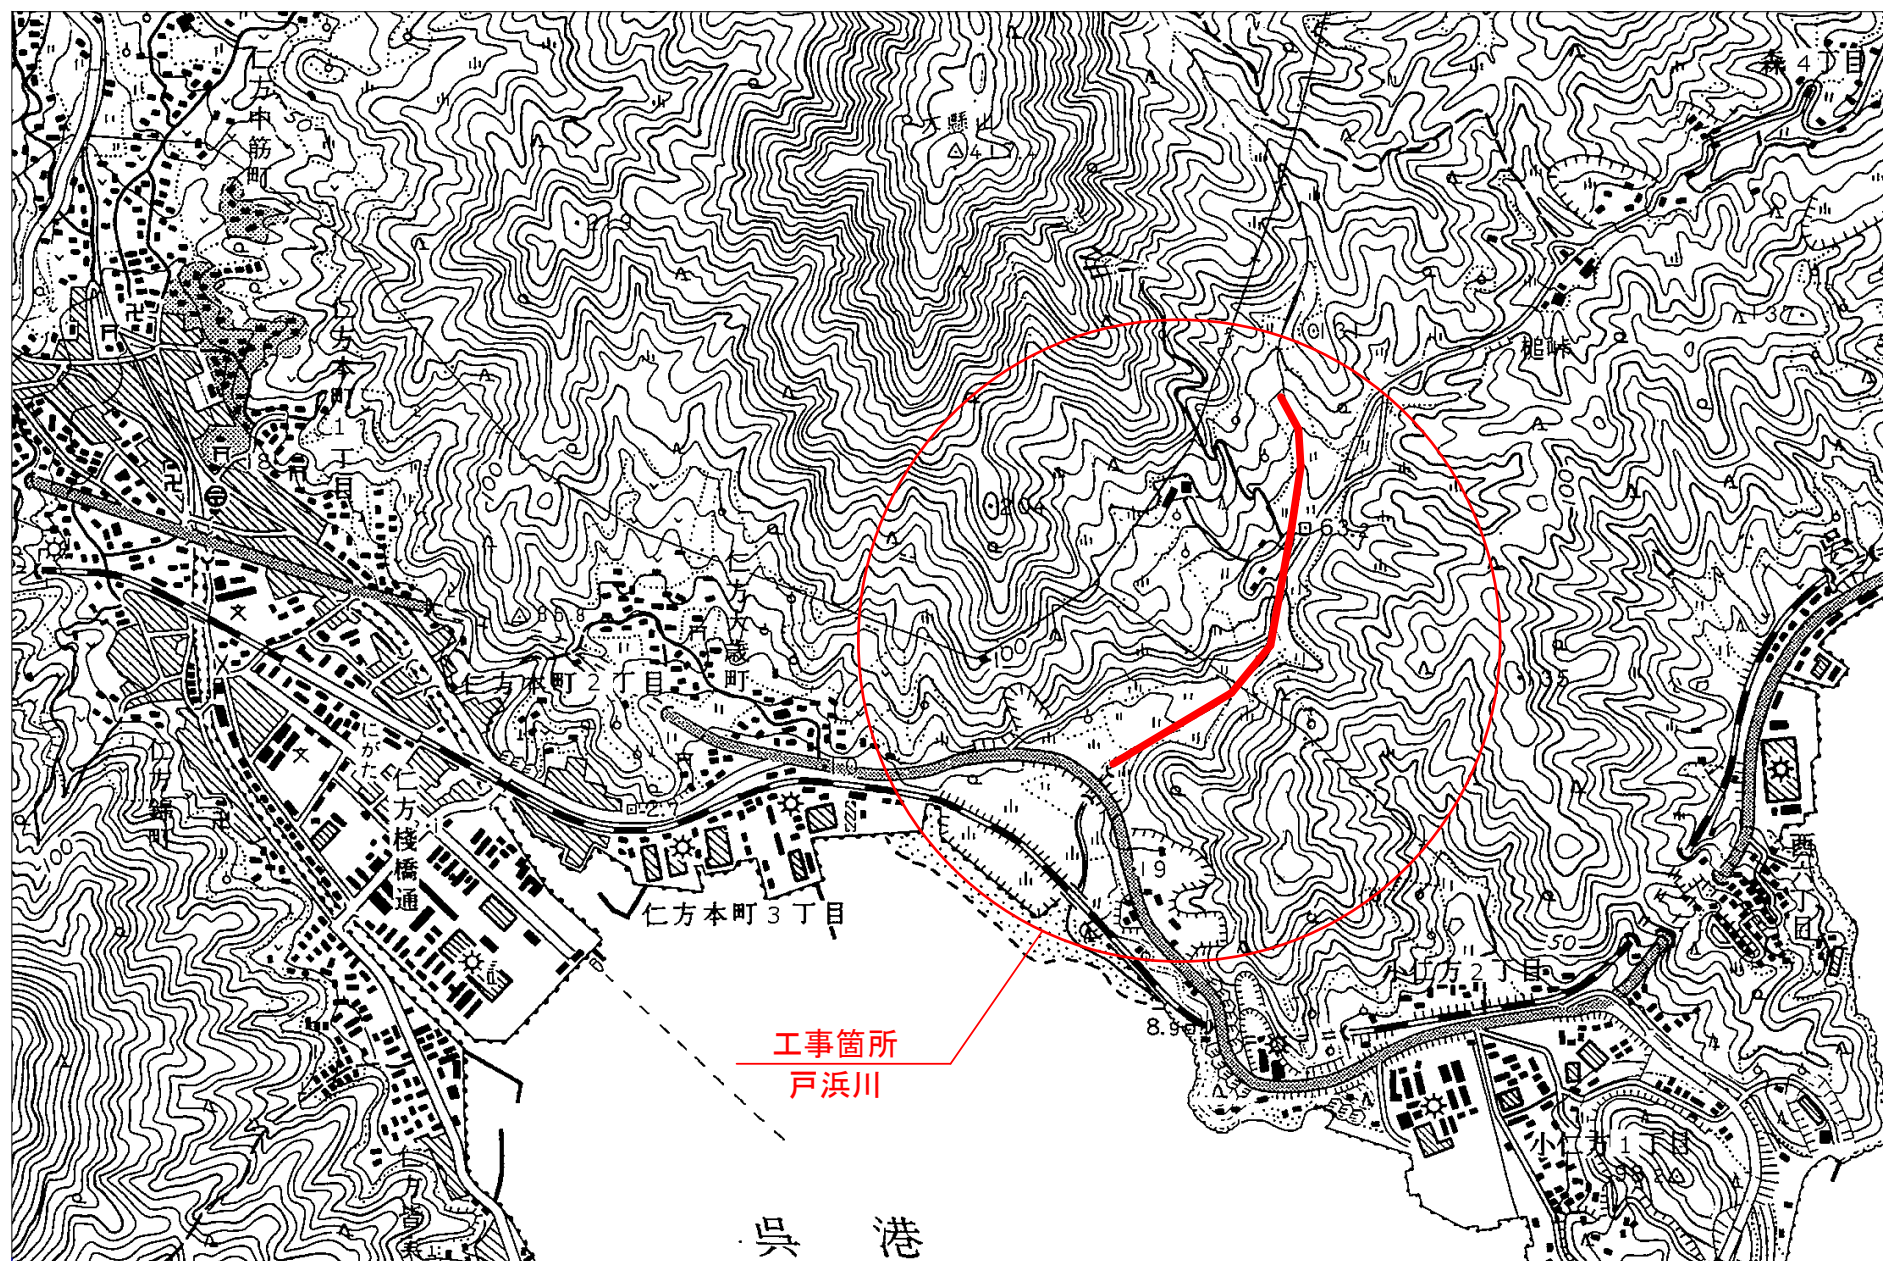

河川災害復旧工事（戸浜川）外 平面図（1）


S=1:500

工事起点

工事延長 L=1,025.6m
1号護岸工


(戸浜川 L=1,019.0m, 戸浜橋 L=6.6m)

2号床固工 2号護岸工 3号護岸工 4号護岸工 護岸工
3号床固工 4号床固工 5号床固工 5号護岸工

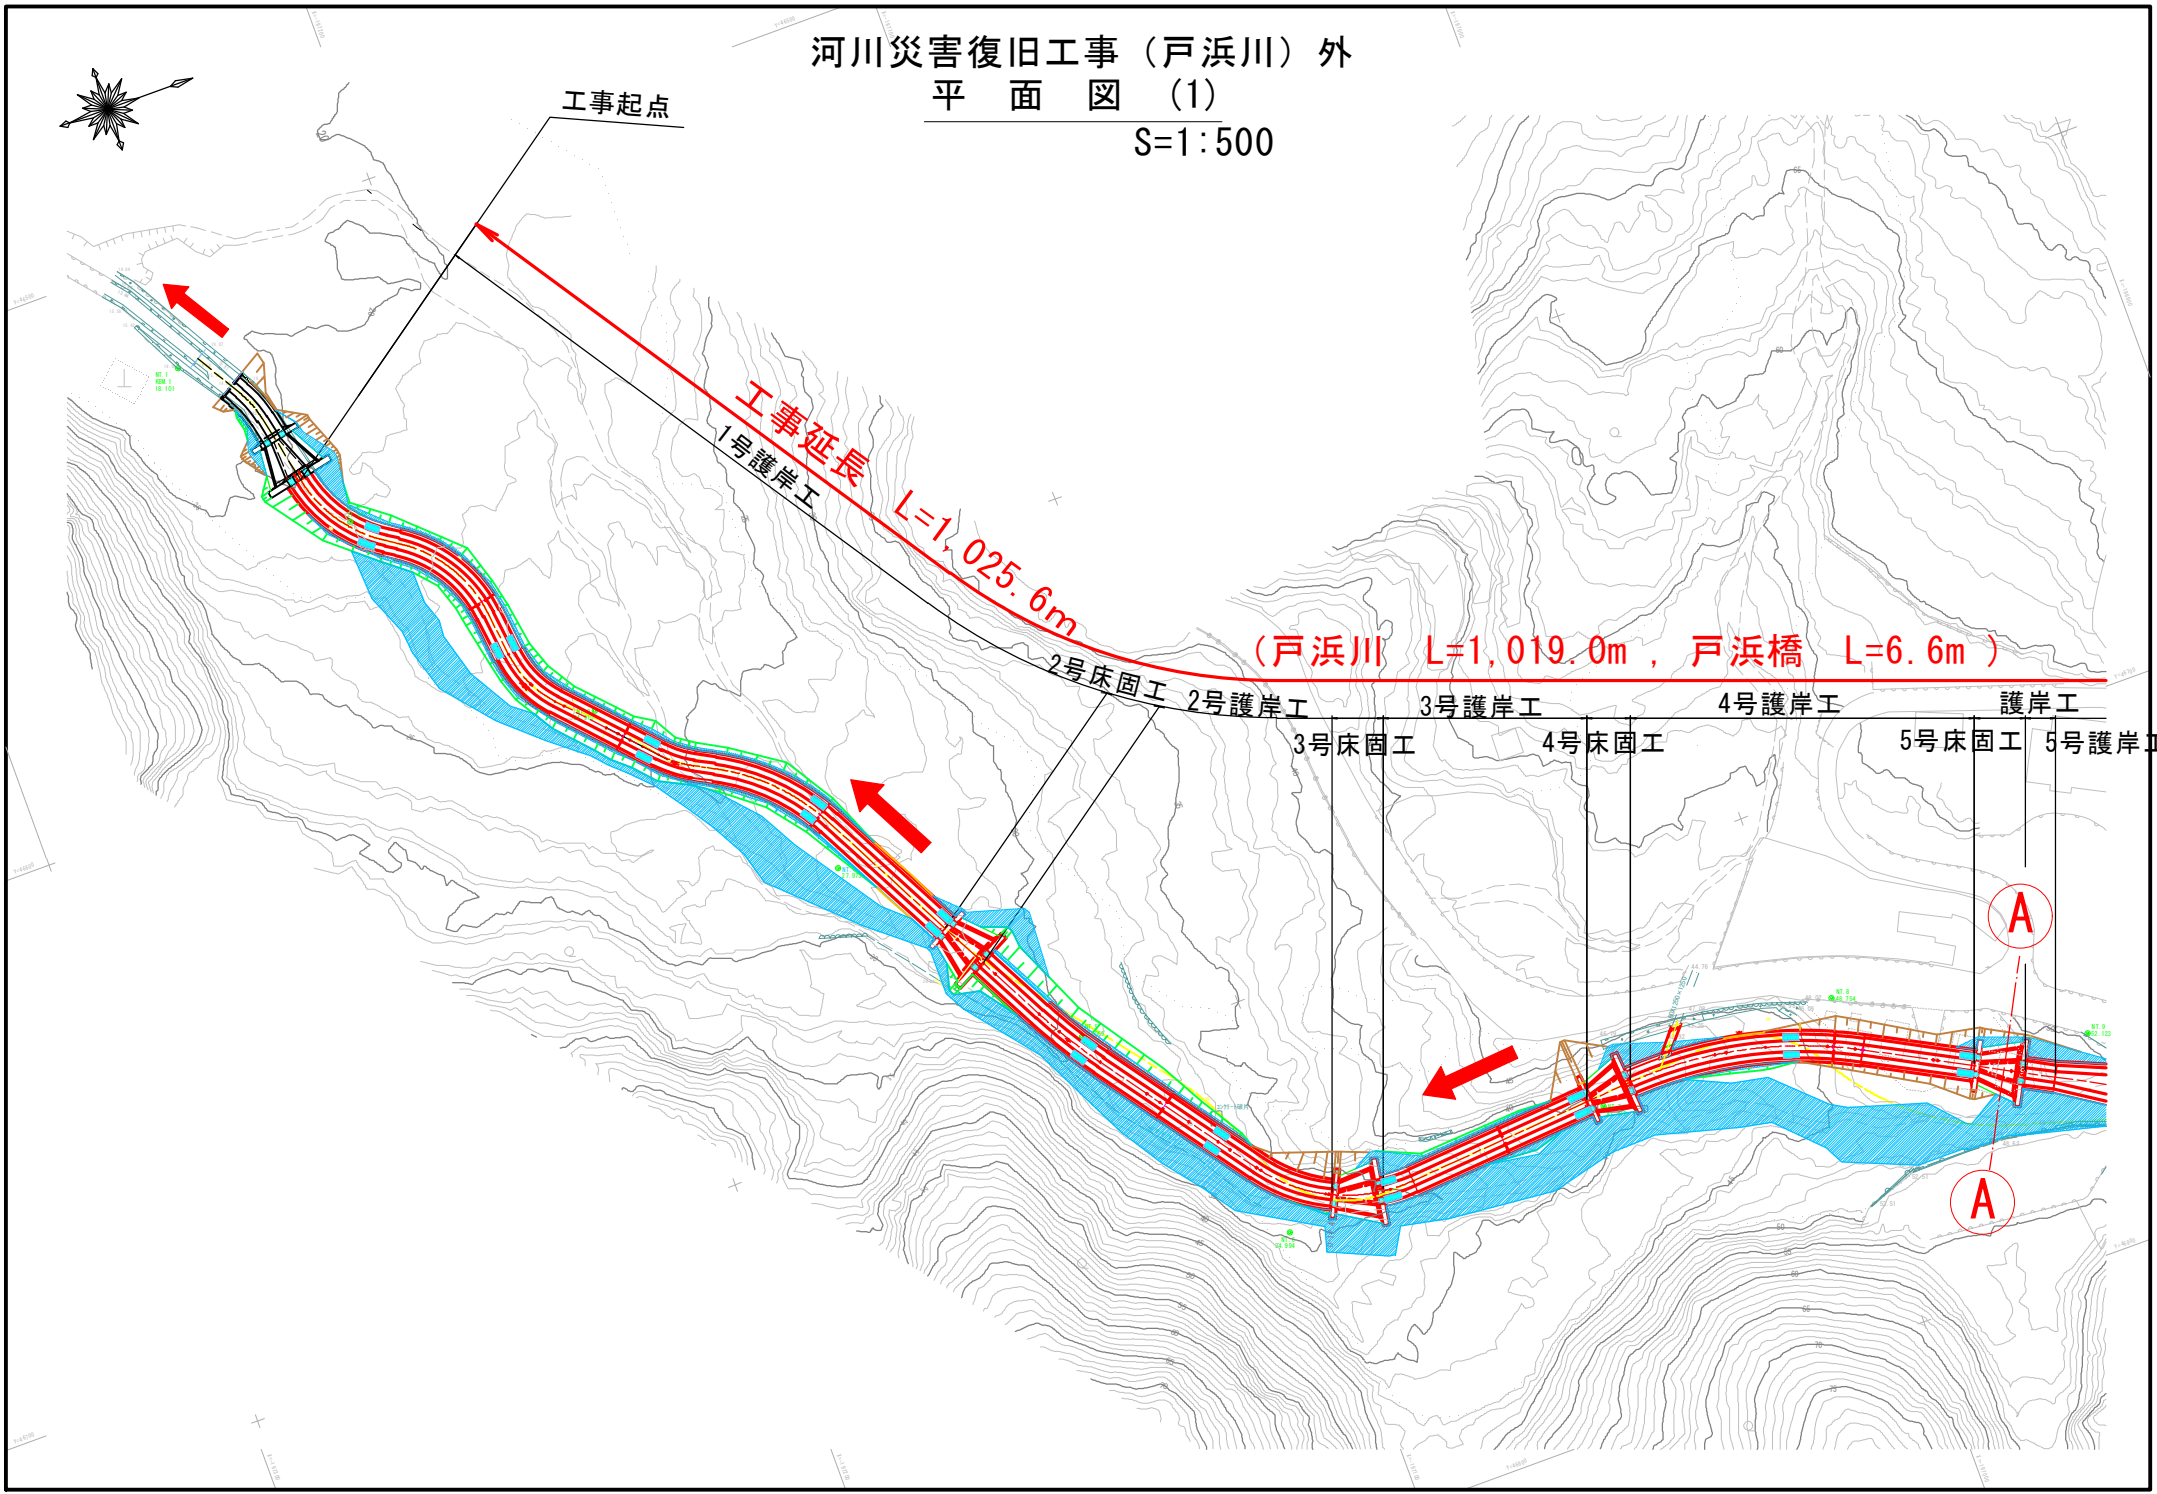


河川災害復旧工事（戸浜川）外
平面図（2）

S=1:500

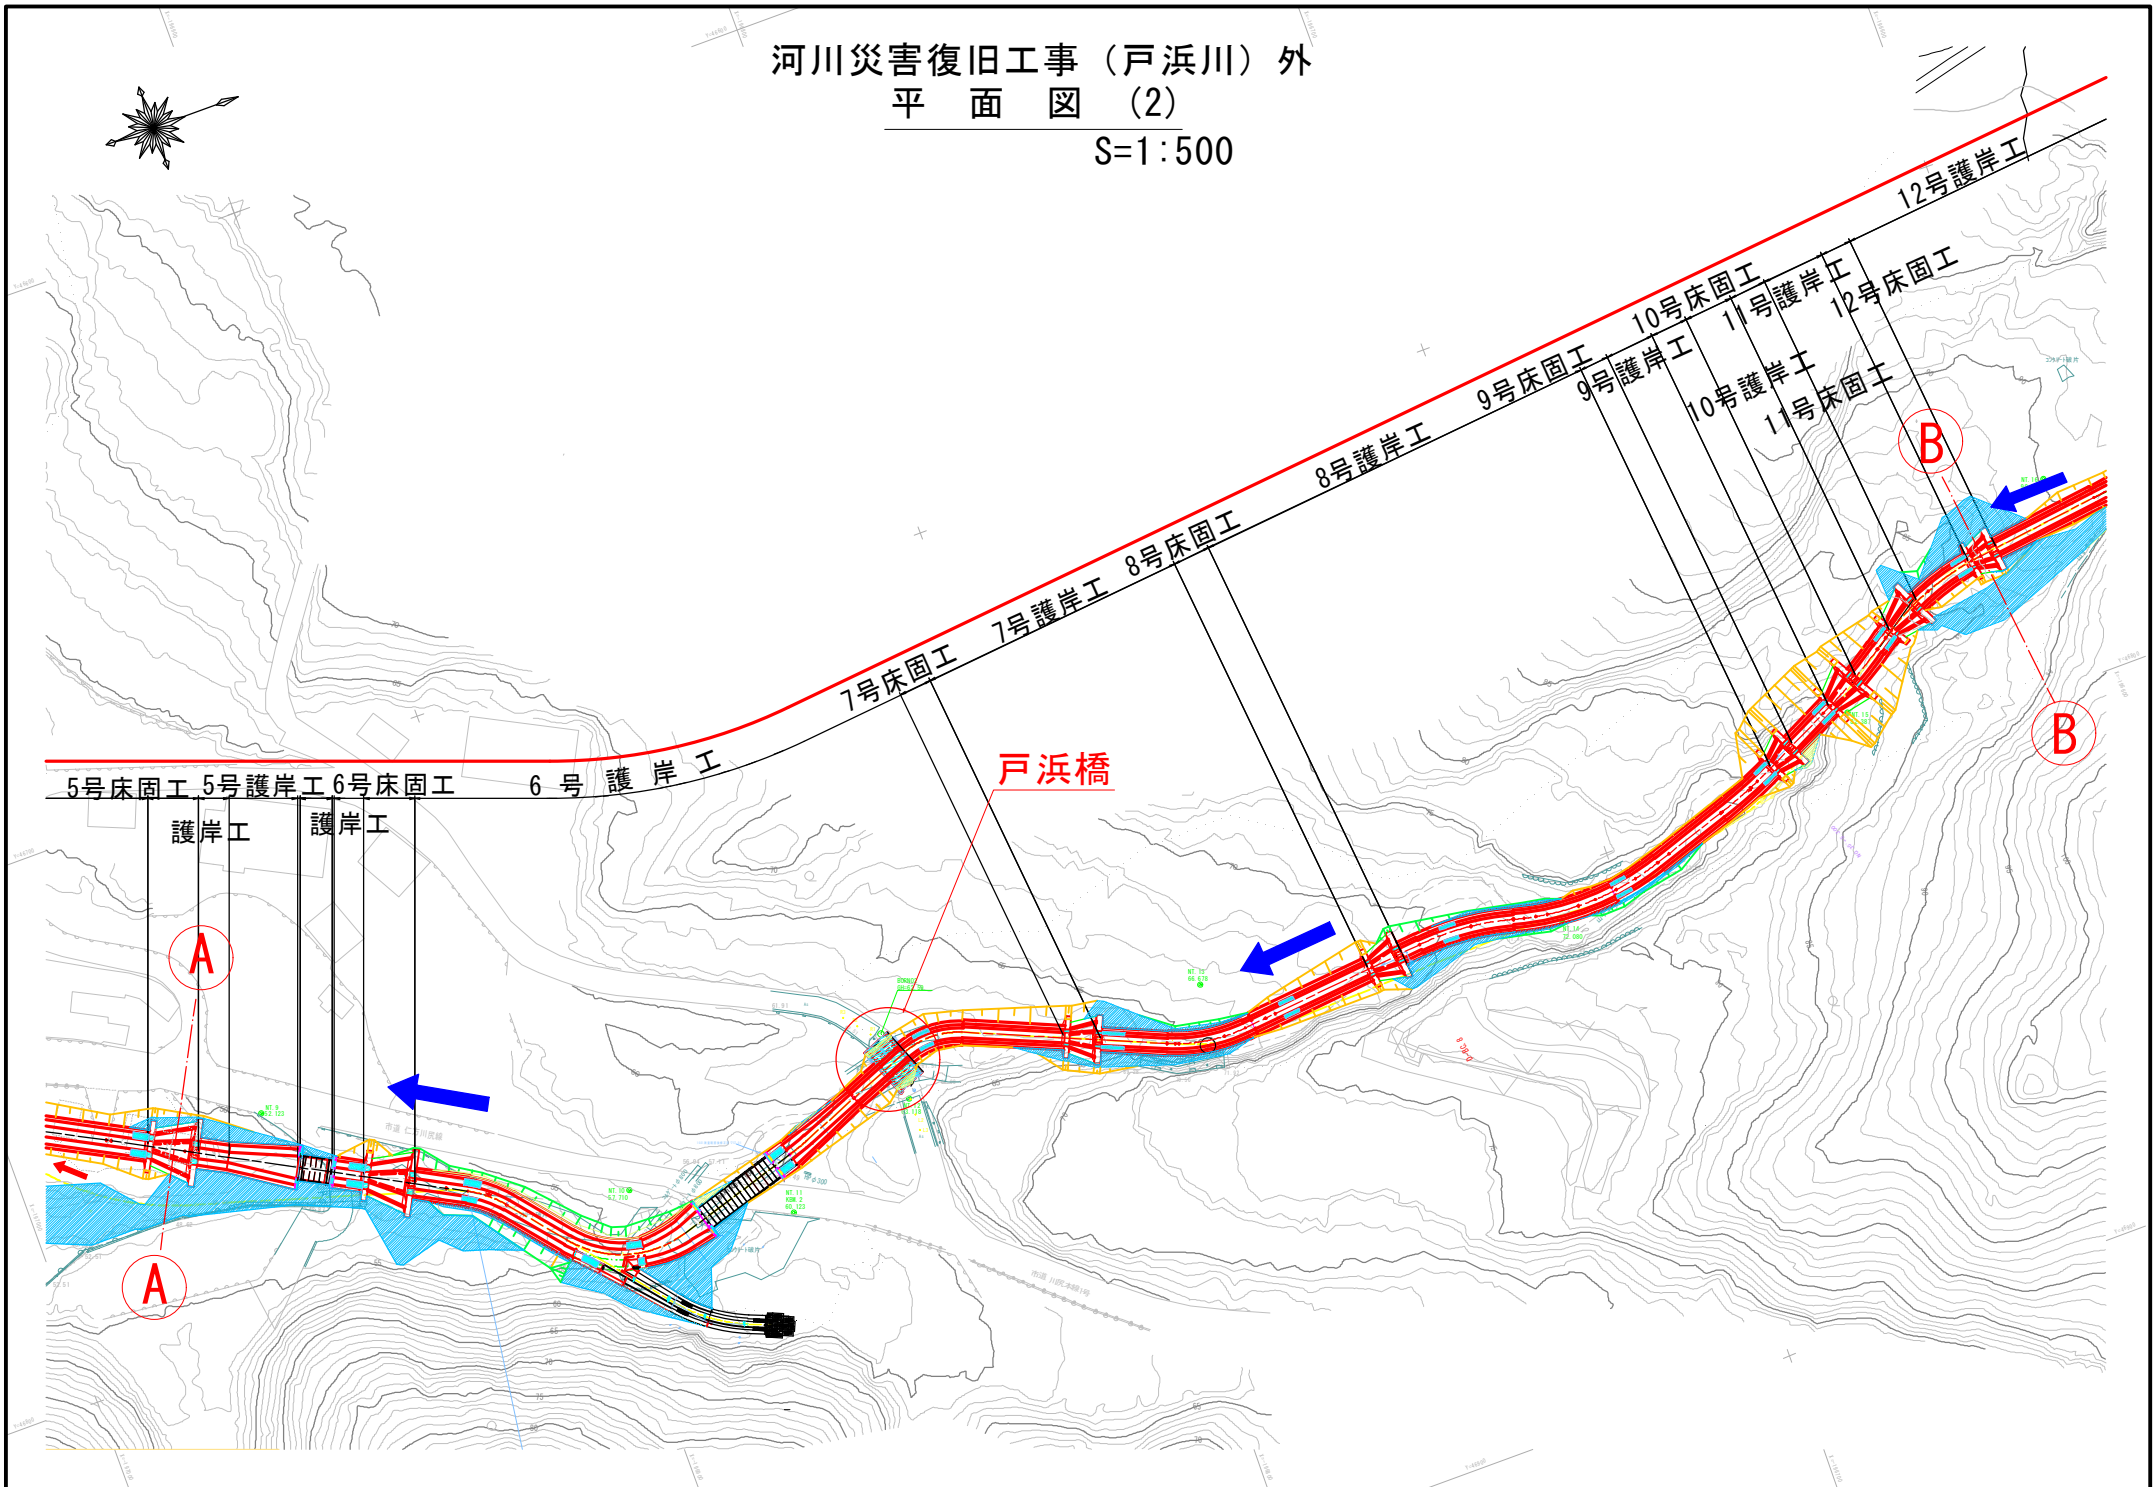


河川災害復旧工事（戸浜川）外 平面図（3）

S=1:500

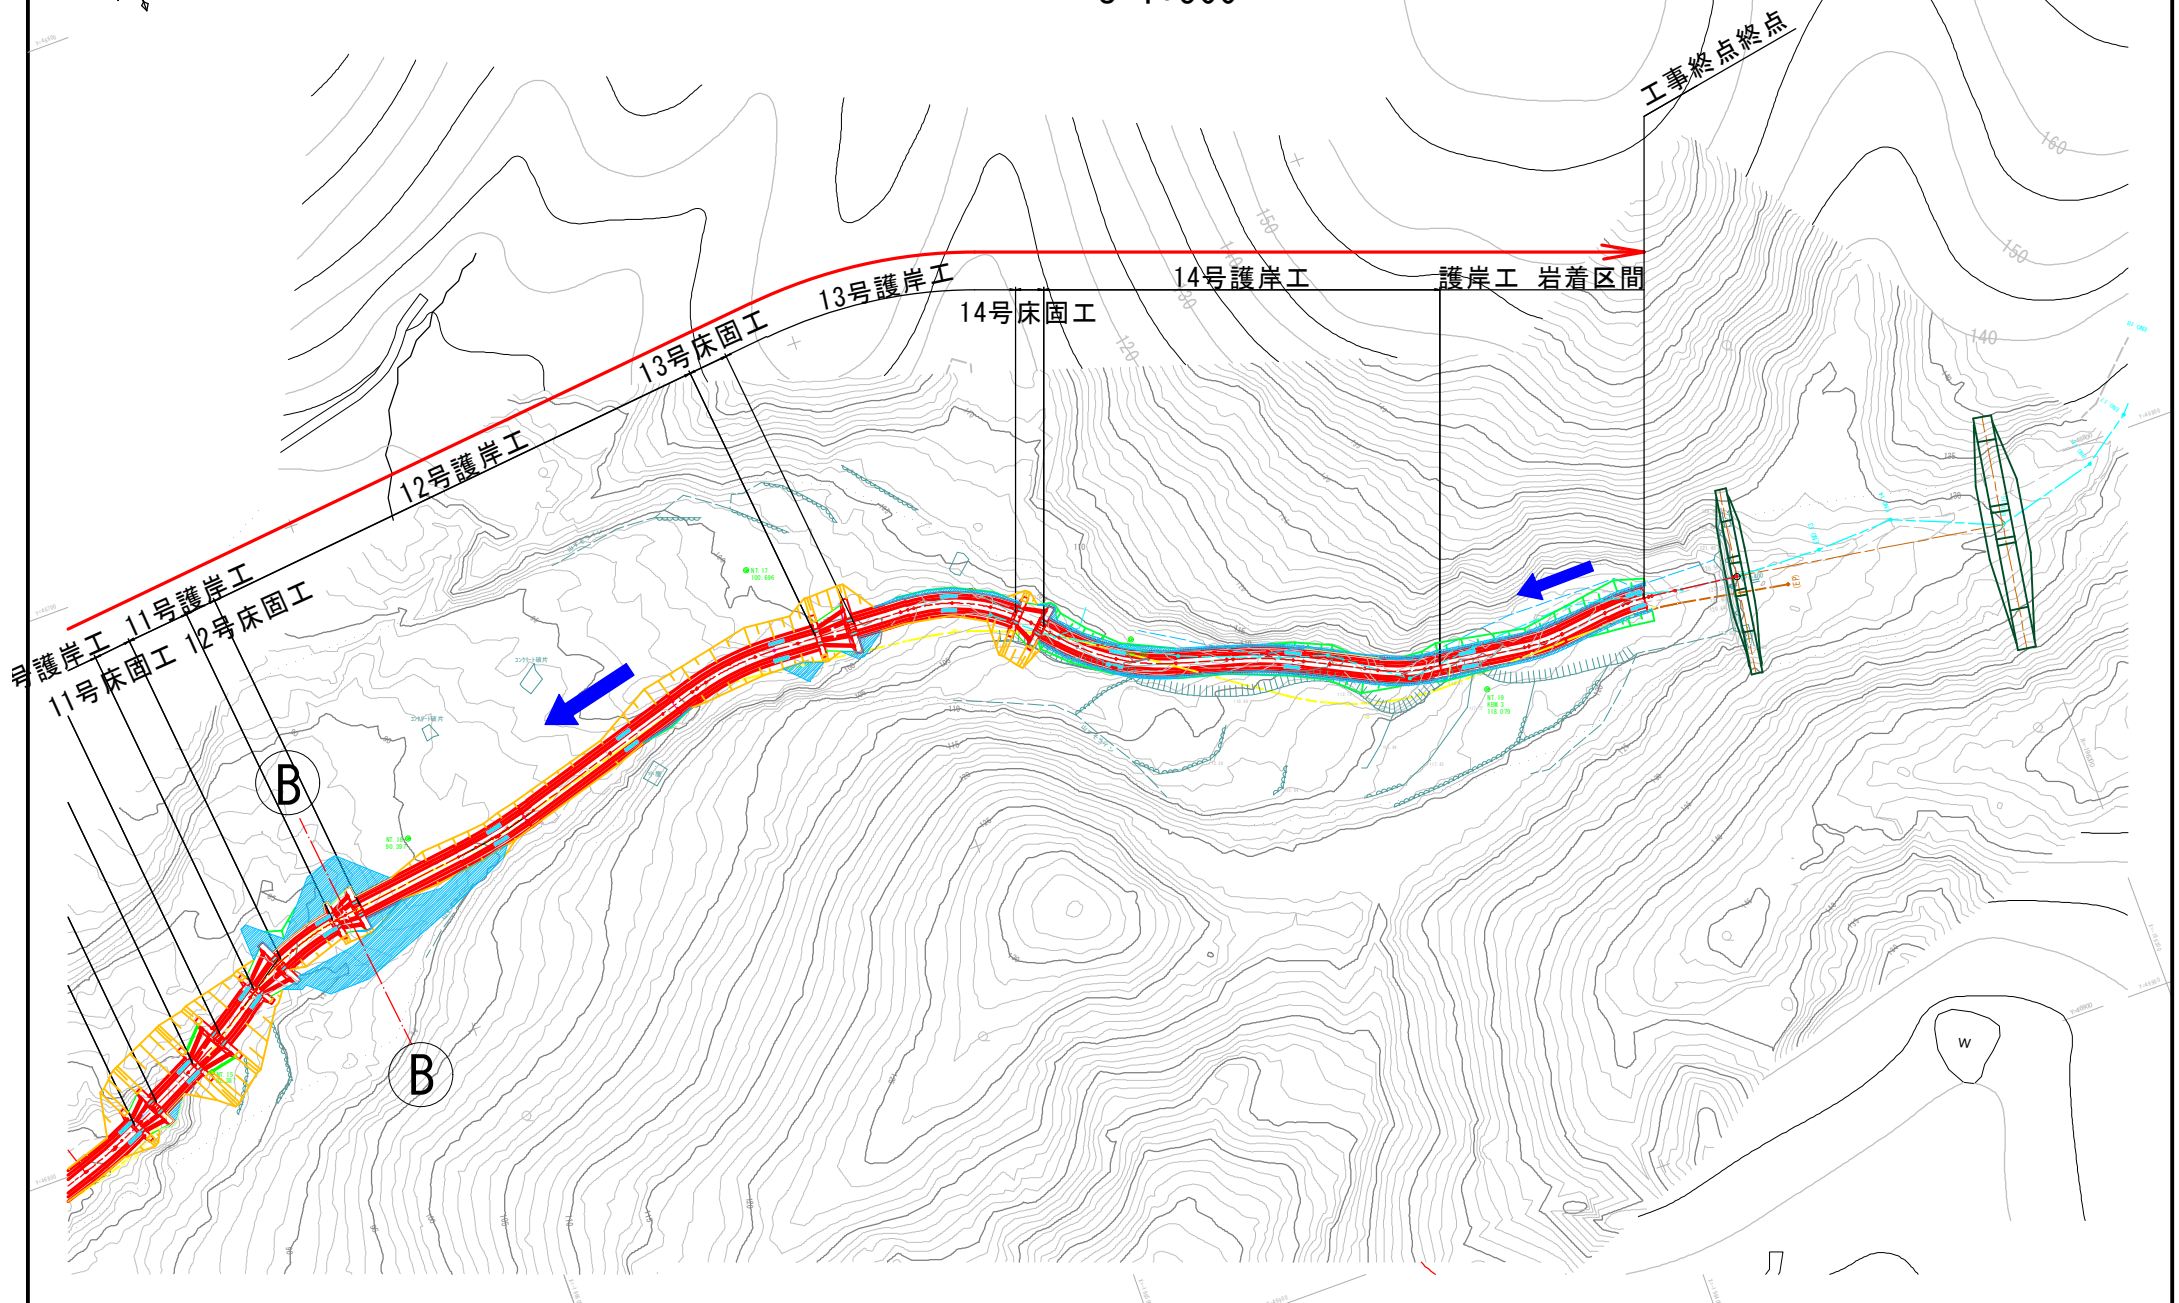


法覆護岸工標準断面図

H=2.5mタイプ

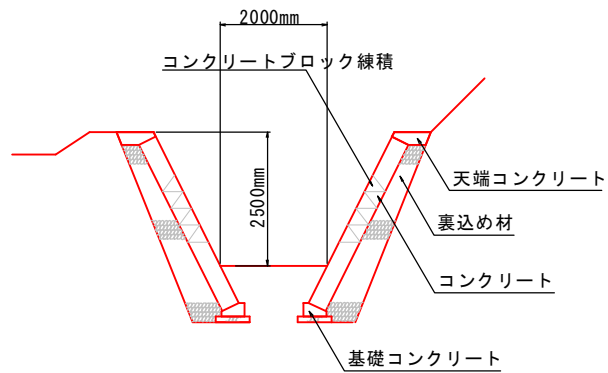


H=1.5mタイプ

S=1:50

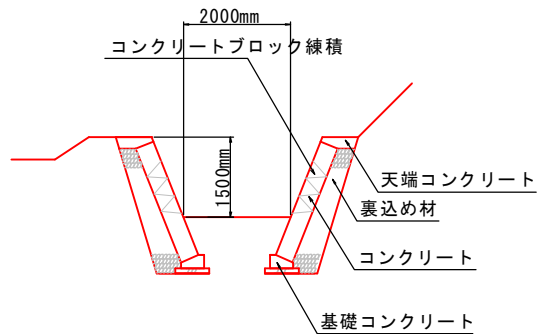


H=1.5m岩着タイプ

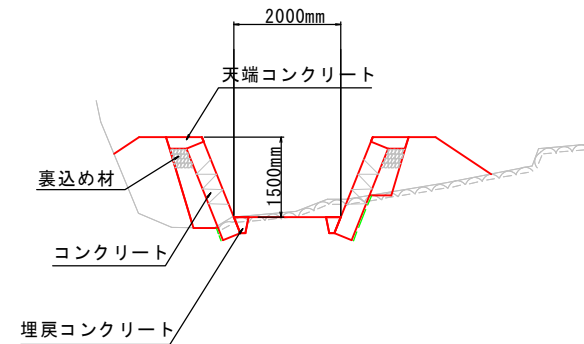


床固工・護床工標準断面図

S=1:100


縦断面図

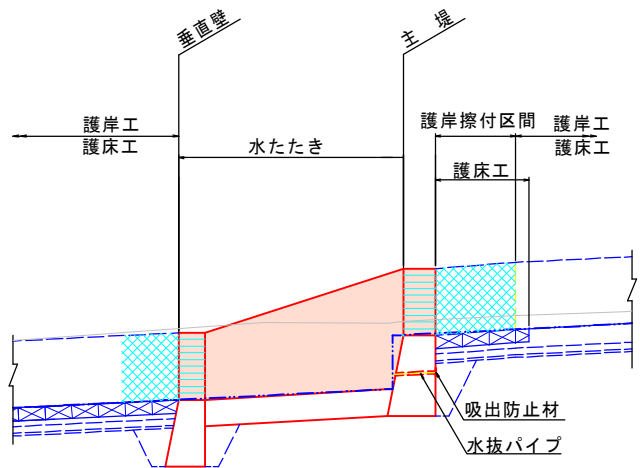

平面図

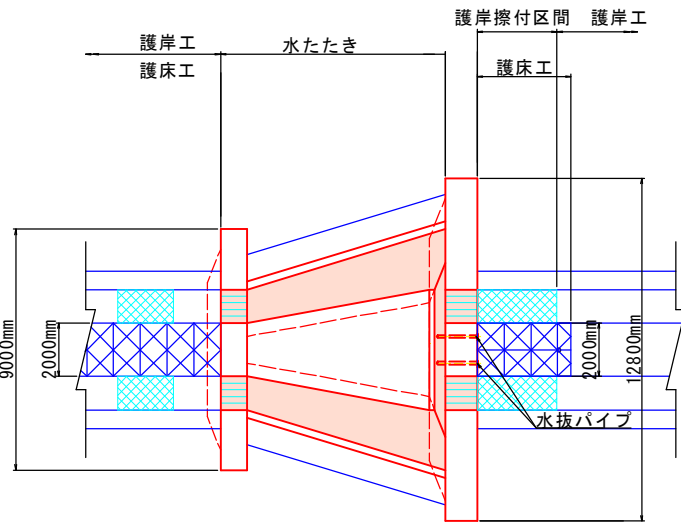

断面図

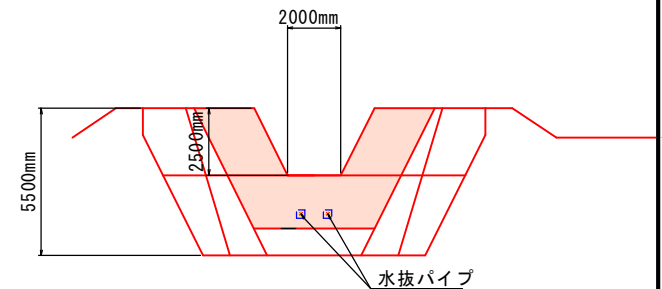


側面図

戸浜橋

S=1:50
(RC単純床版橋)

(側面図, 平面図, 上部工断面図)

	橋長	6600	
20	桁長	6560	20
200	支間長	6160	200

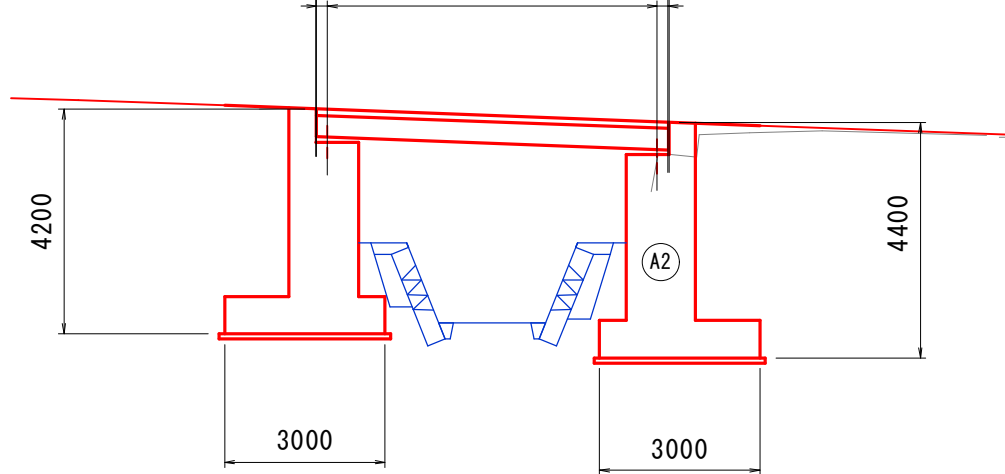

上部工断面図

S=1:50



平面図

S=1:50

