


公共工事（技術部）の発注について（報告）


工 事 名	新宮浄化センター汚泥前処理ほか設備工事
工 事 場 所	呉市光町3番4号
工 事 概 要	最初沈殿池設備 一式 汚泥輸送・前処理設備 一式 脱臭設備 一式 附帯工 一式
完 成 期 限	令和4年3月17日
予 定 価 格	172,800,100円
契 約 金 額	172,700,000円
契 約 の 相 手 方	広島市南区出島1丁目34番56号 株式会社 中尾鉄工所 代表取締役 中尾 和夫
契 約 方 法	一般競争入札（事前審査方式）
契 約 年 月 日	令和3年5月24日
参 加 業 者 数	1者

# 新宮浄化センター汚泥前処理ほか設備工事

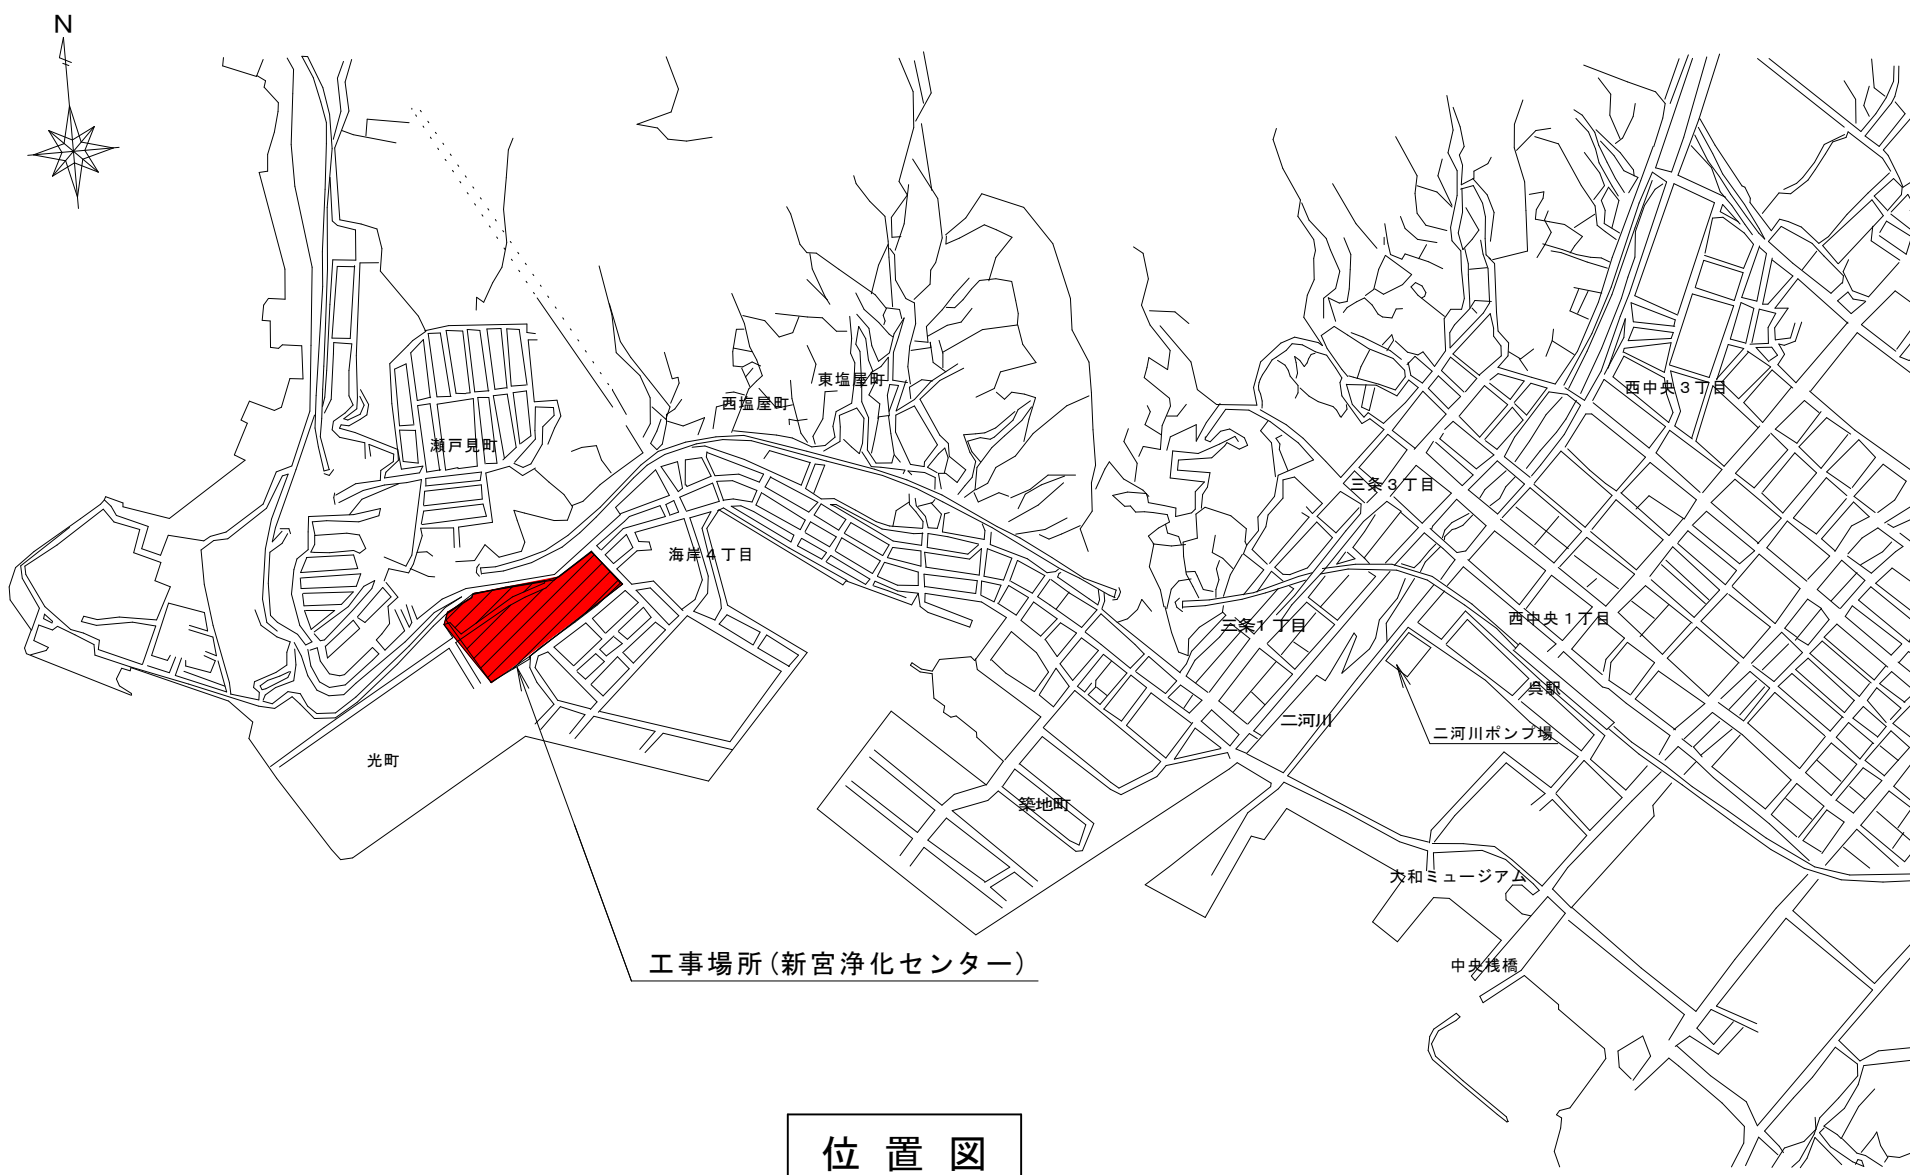

位置図

# 新宮浄化センター汚泥前処理ほか設備工事

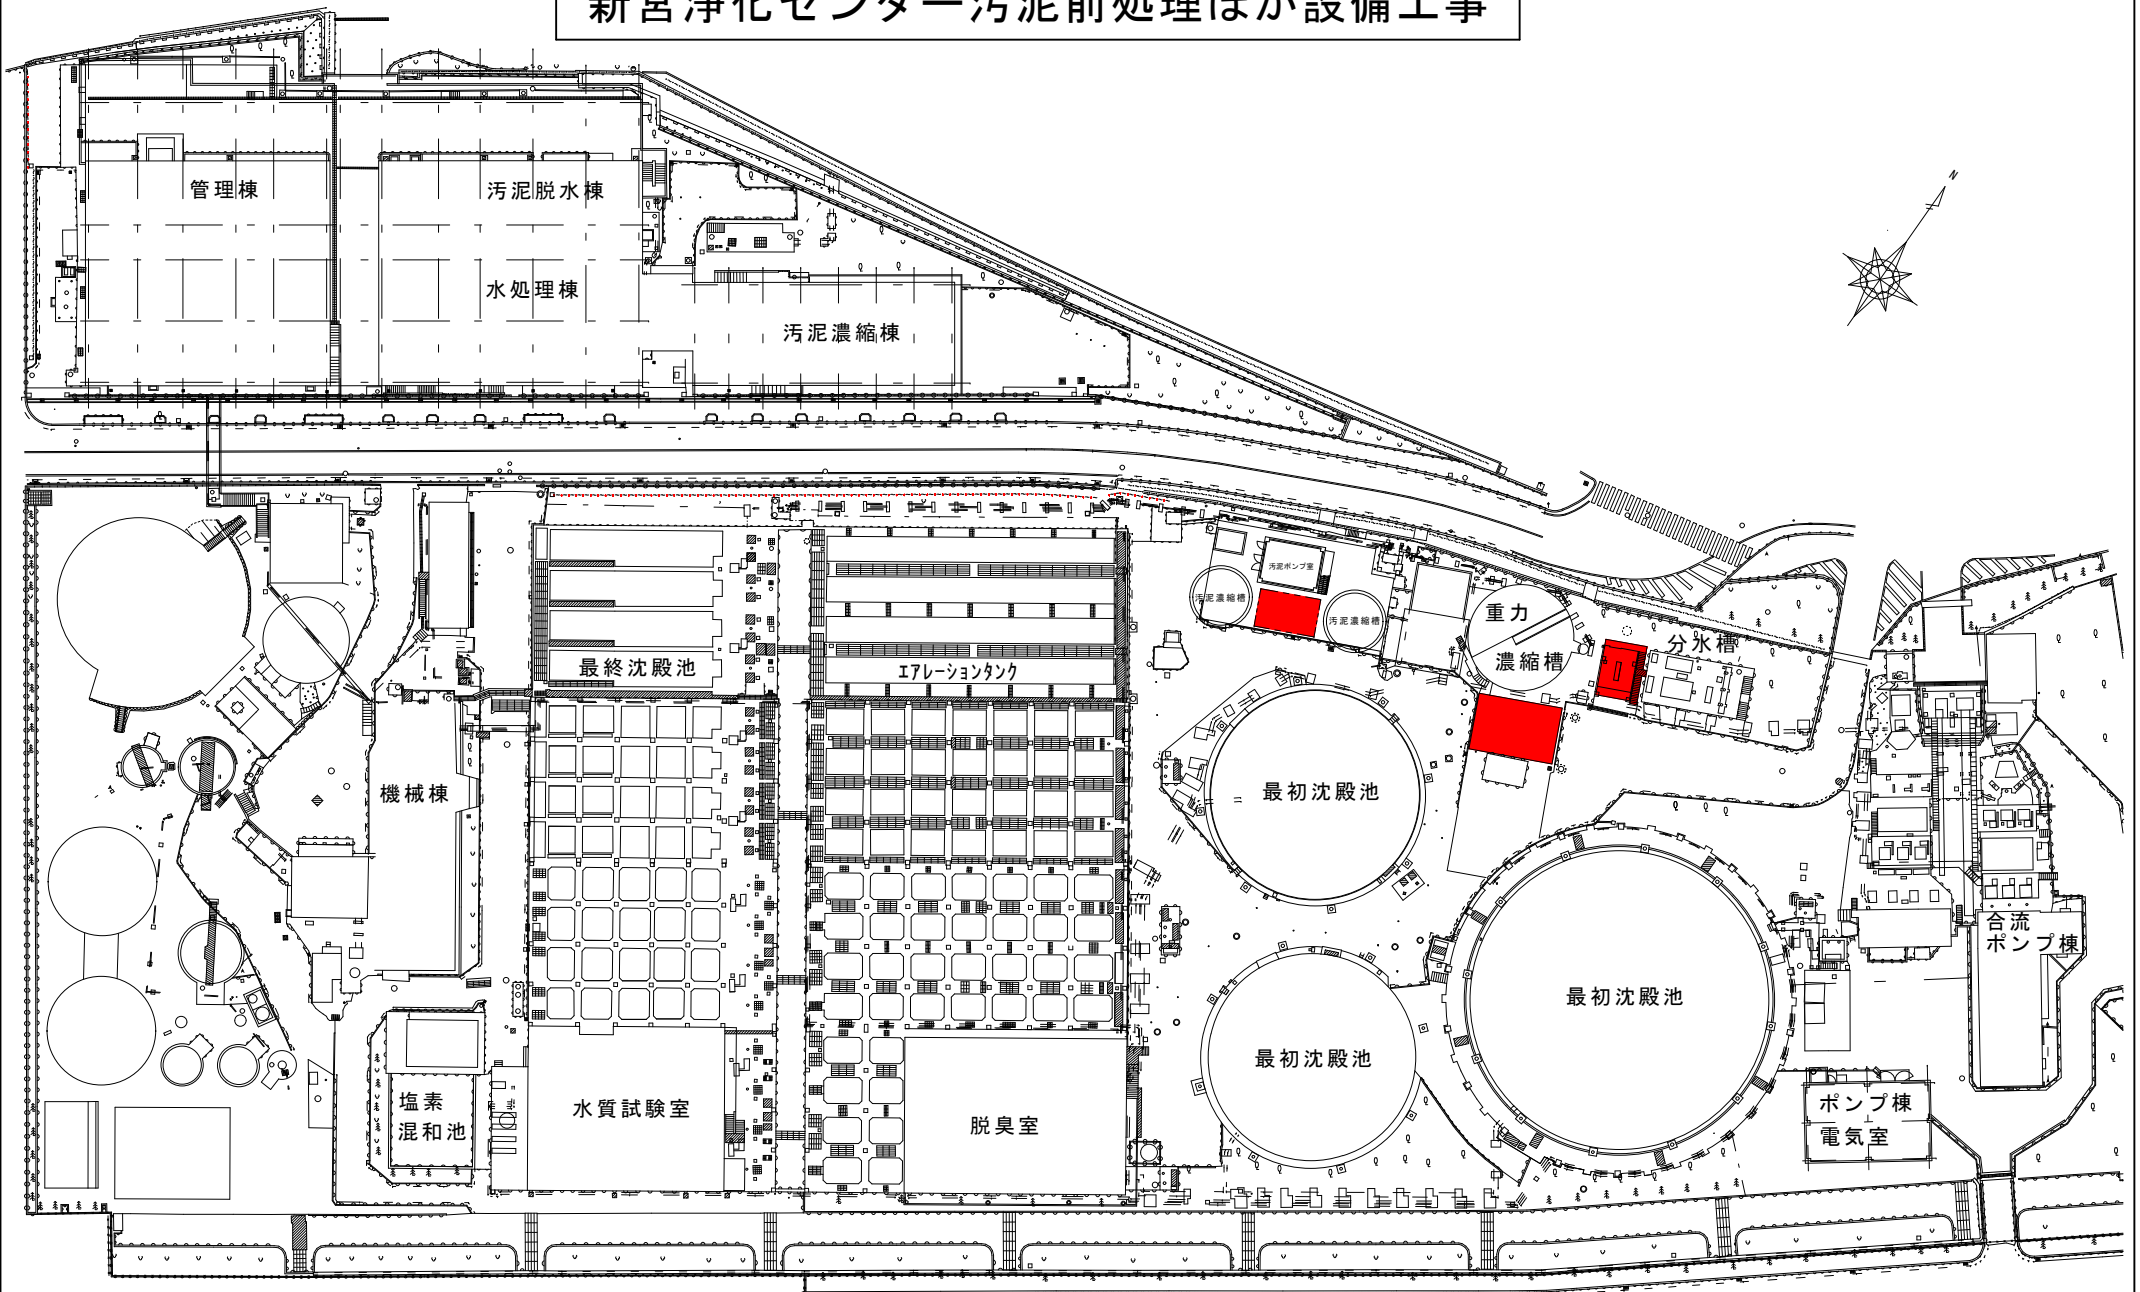


全体平面図 S=1/1,000

凡例 (今回工事対象)

今回工事範囲




# 新宮浄化センター汚泥前処理ほか設備工事

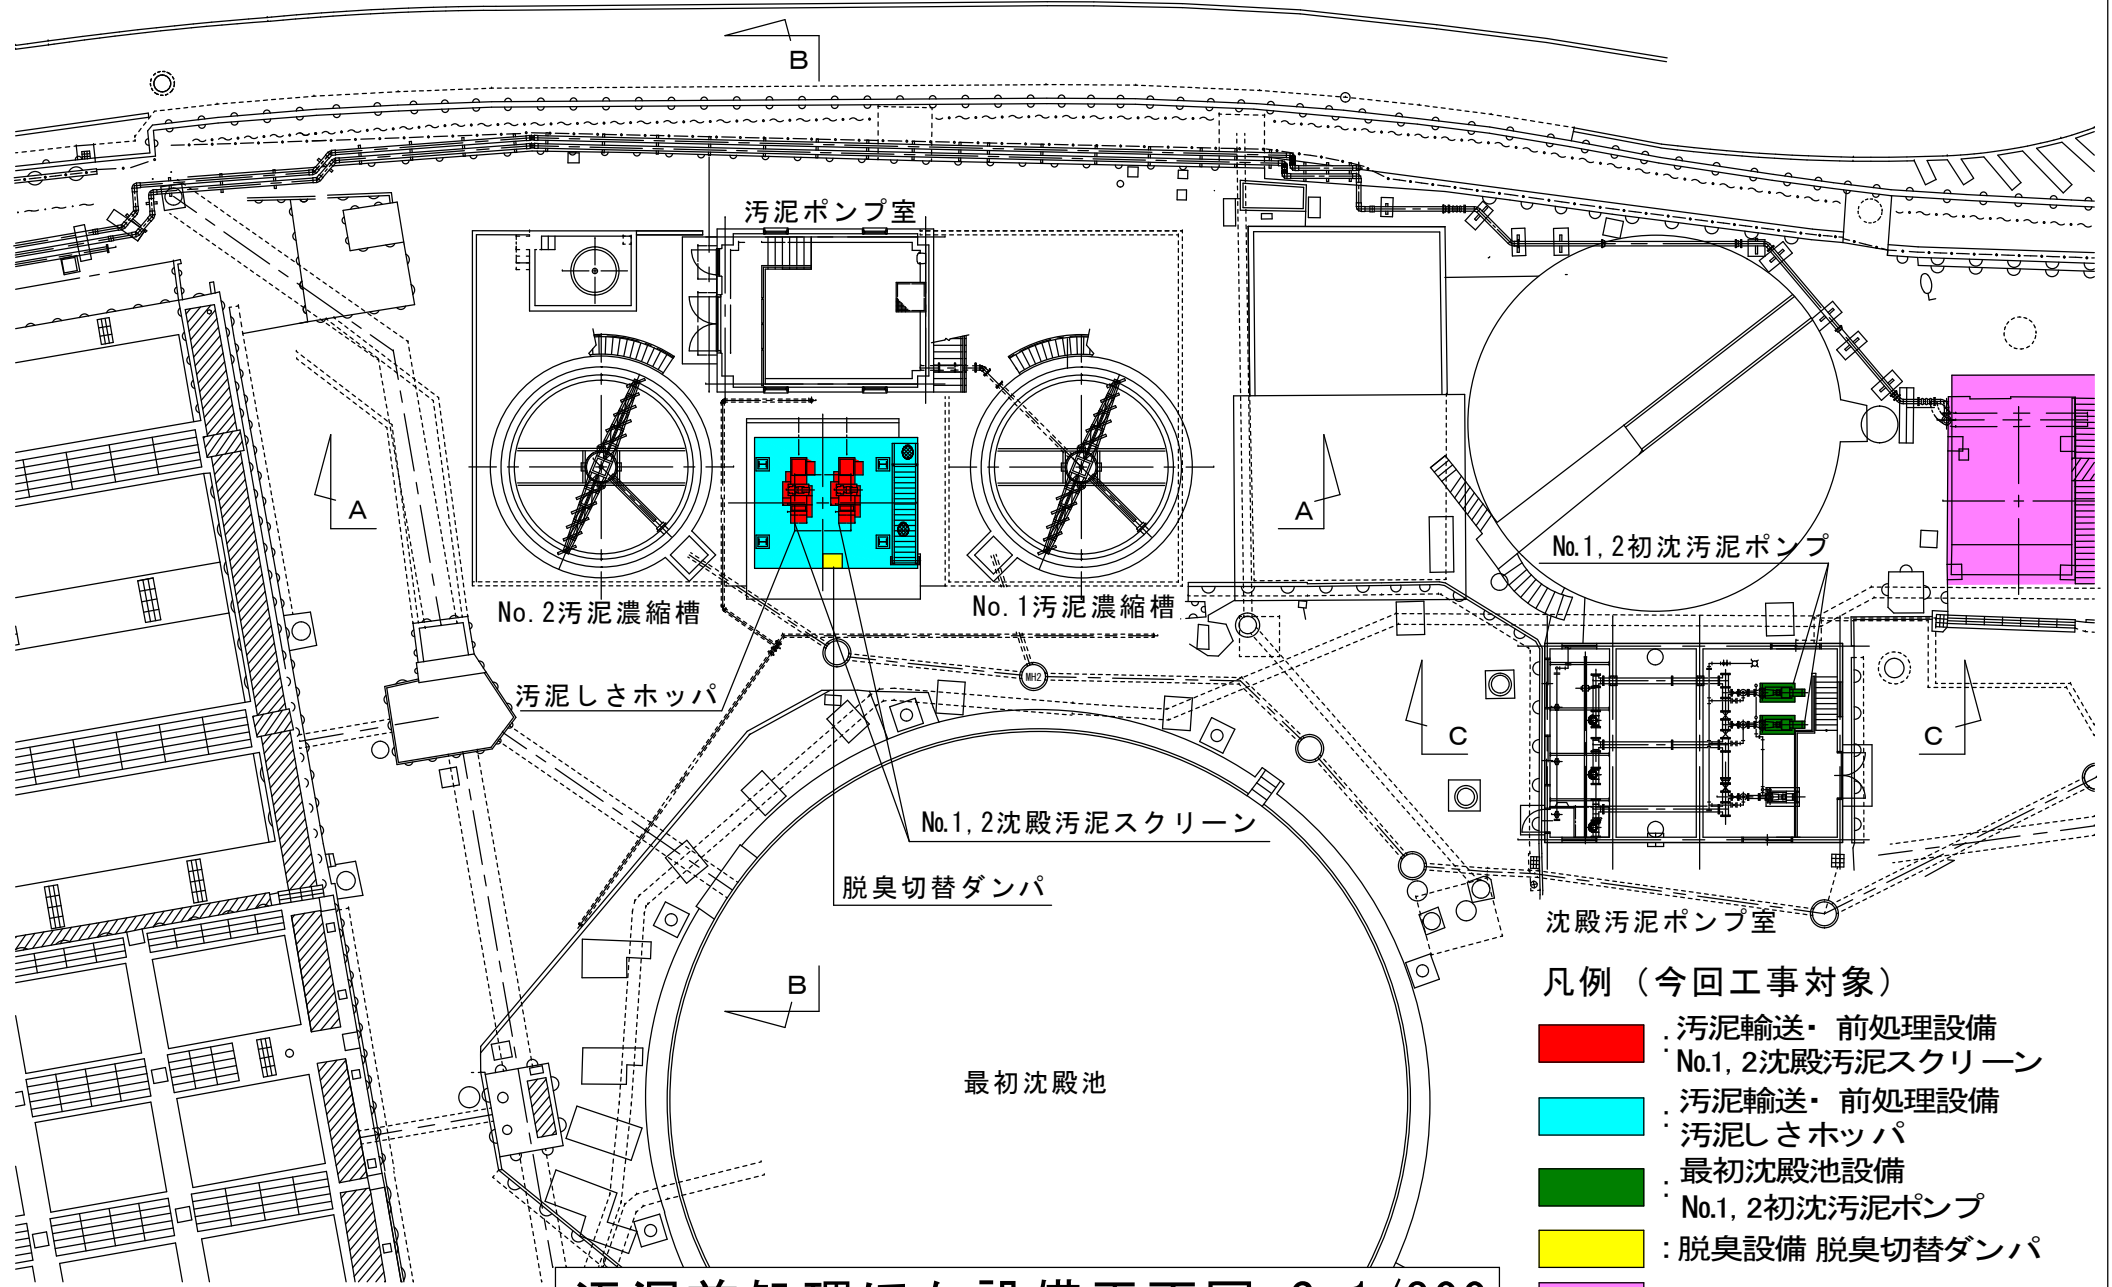

- 凡例 (今回工事対象)
- 汚泥輸送・前処理設備
  - No.1, 2沈殿汚泥スクリーン
  - 汚泥輸送・前処理設備
  - 汚泥しきホッパ
  - 最初沈殿池設備
  - No.1, 2初沈汚泥ポンプ
  - 脱臭設備 脱臭切替ダンパ
  - 汚泥前処理設備(既設)撤去

汚泥前処理ほか設備平面図 S=1/300

# 新宮浄化センター汚泥前処理ほか設備工事

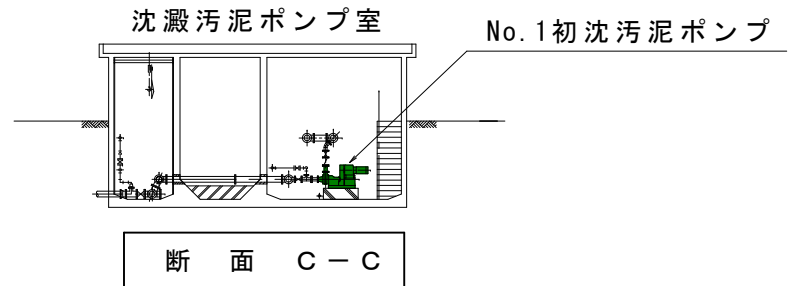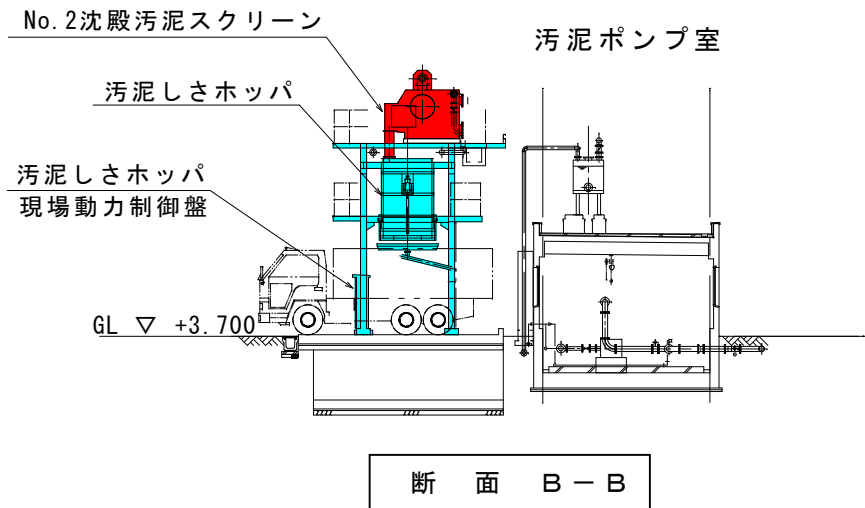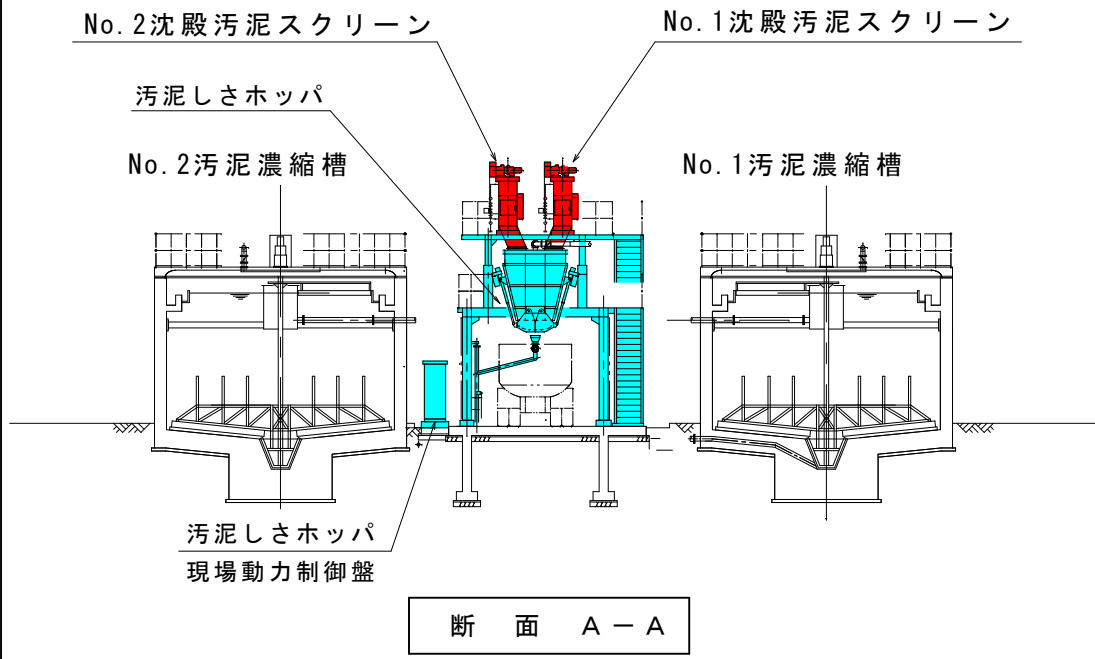

- 凡例 (今回工事対象)
- 汚泥輸送・前処理設備  
No.1, 2沈殿汚泥スクリーン
  - 汚泥輸送・前処理設備  
汚泥しきホッパ
  - 最初沈殿池設備  
No.1, 2初沈汚泥ポンプ

汚泥前処理ほか設備断面図 S=1/300