


公共工事（技術部）の発注について（報告）

|             |  |
|-------------|--|
| 工 事 名       | 新宮浄化センター汚泥前処理ほか電気設備工事                            |
| 工 事 場 所     | 呉市光町3番4号   |
| 工 事 概 要     | 負荷設備 一式<br>計測設備 一式<br>監視制御設備 一式<br>据付け・配線・配管工 一式 |
| 完 成 期 限     | 令和4年3月17日  |
| 予 定 価 格     | 105,133,600円                                     |
| 契 約 金 額     | 105,050,000円                                     |
| 契 約 の 相 手 方 | 広島市中区袋町5番25号<br>株式会社 日立製作所 中国支社<br>支社長 丸谷 雅彦     |
| 契 約 方 法     | 一般競争入札（事前審査方式）                                   |
| 契 約 年 月 日   | 令和3年6月4日   |
| 参 加 業 者 数   | 1者   |


# 新宮浄化センター汚泥前処理ほか電気設備工事

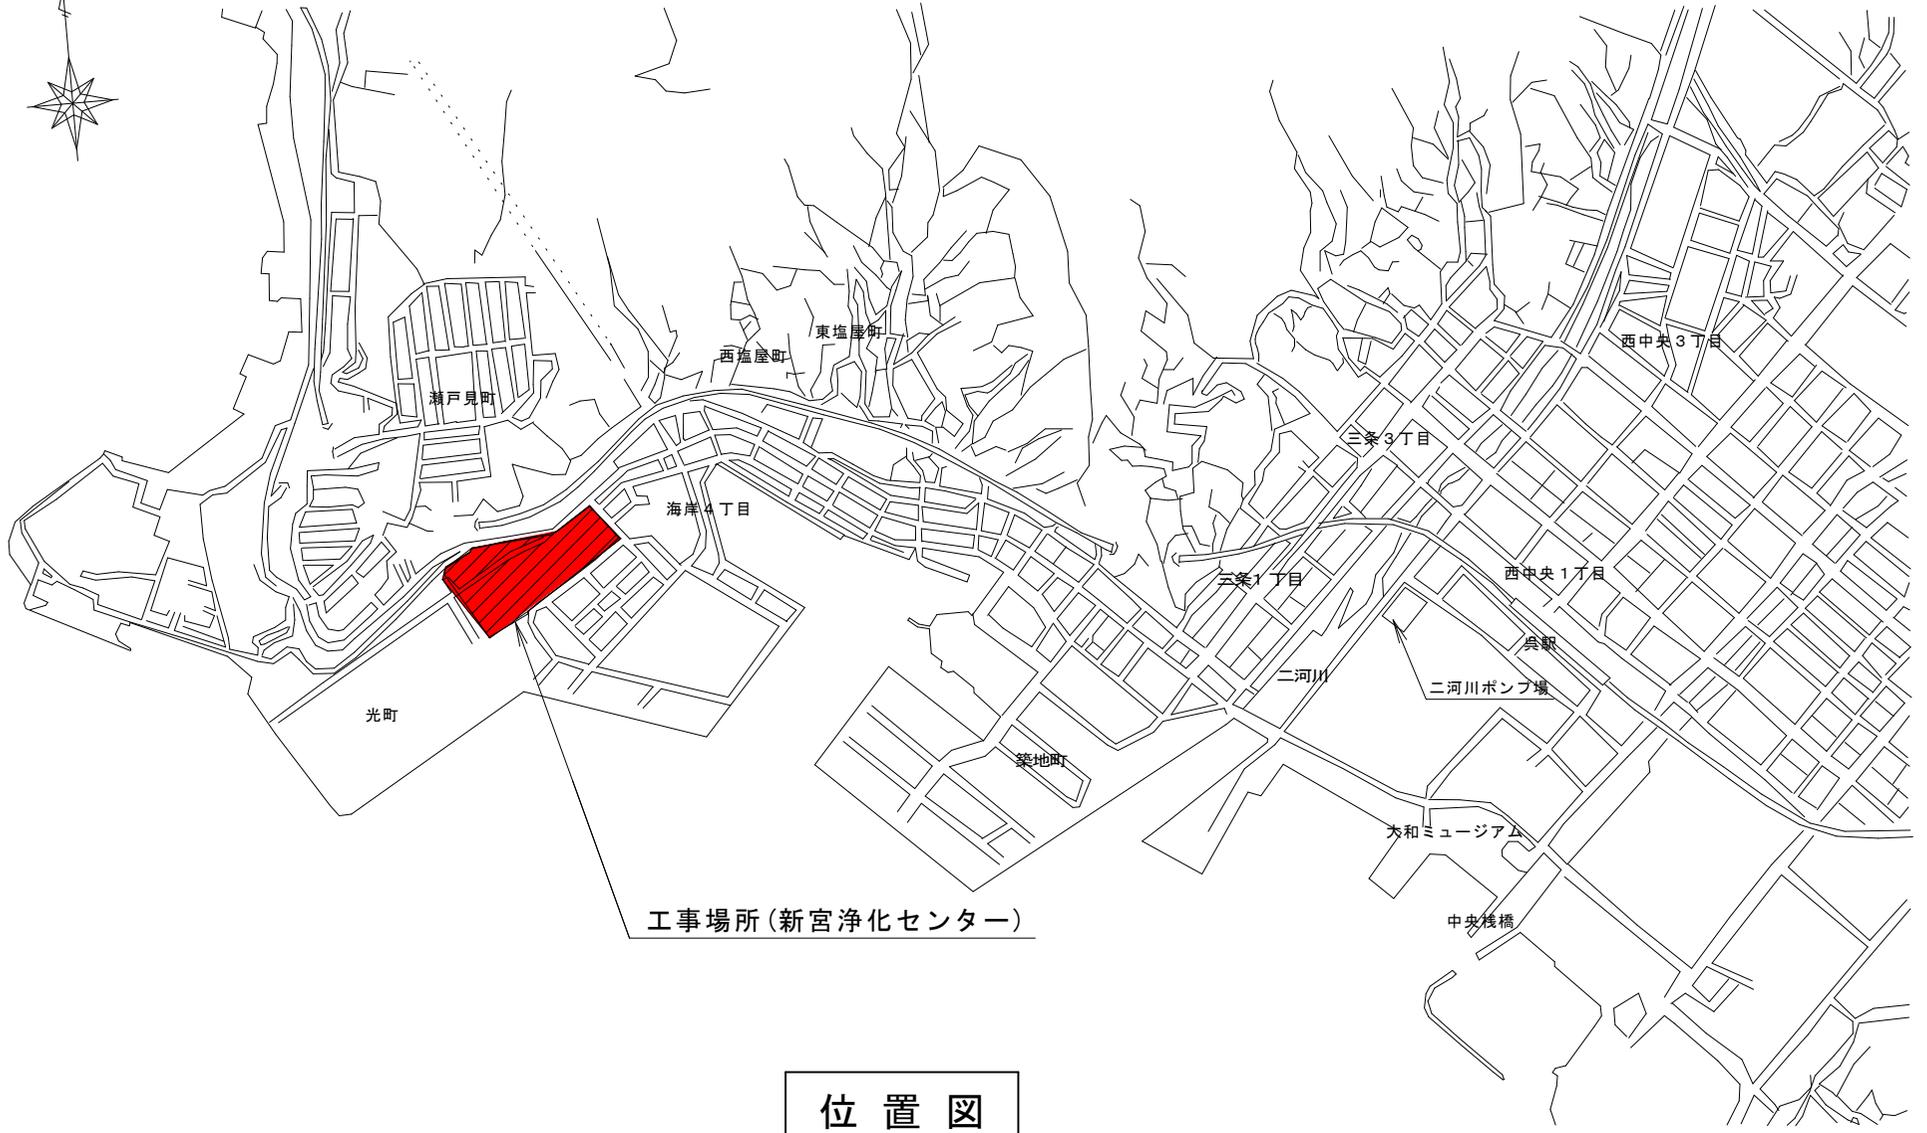

位置図

# 新宮浄化センター汚泥前処理ほか電気設備工事


監視制御設備

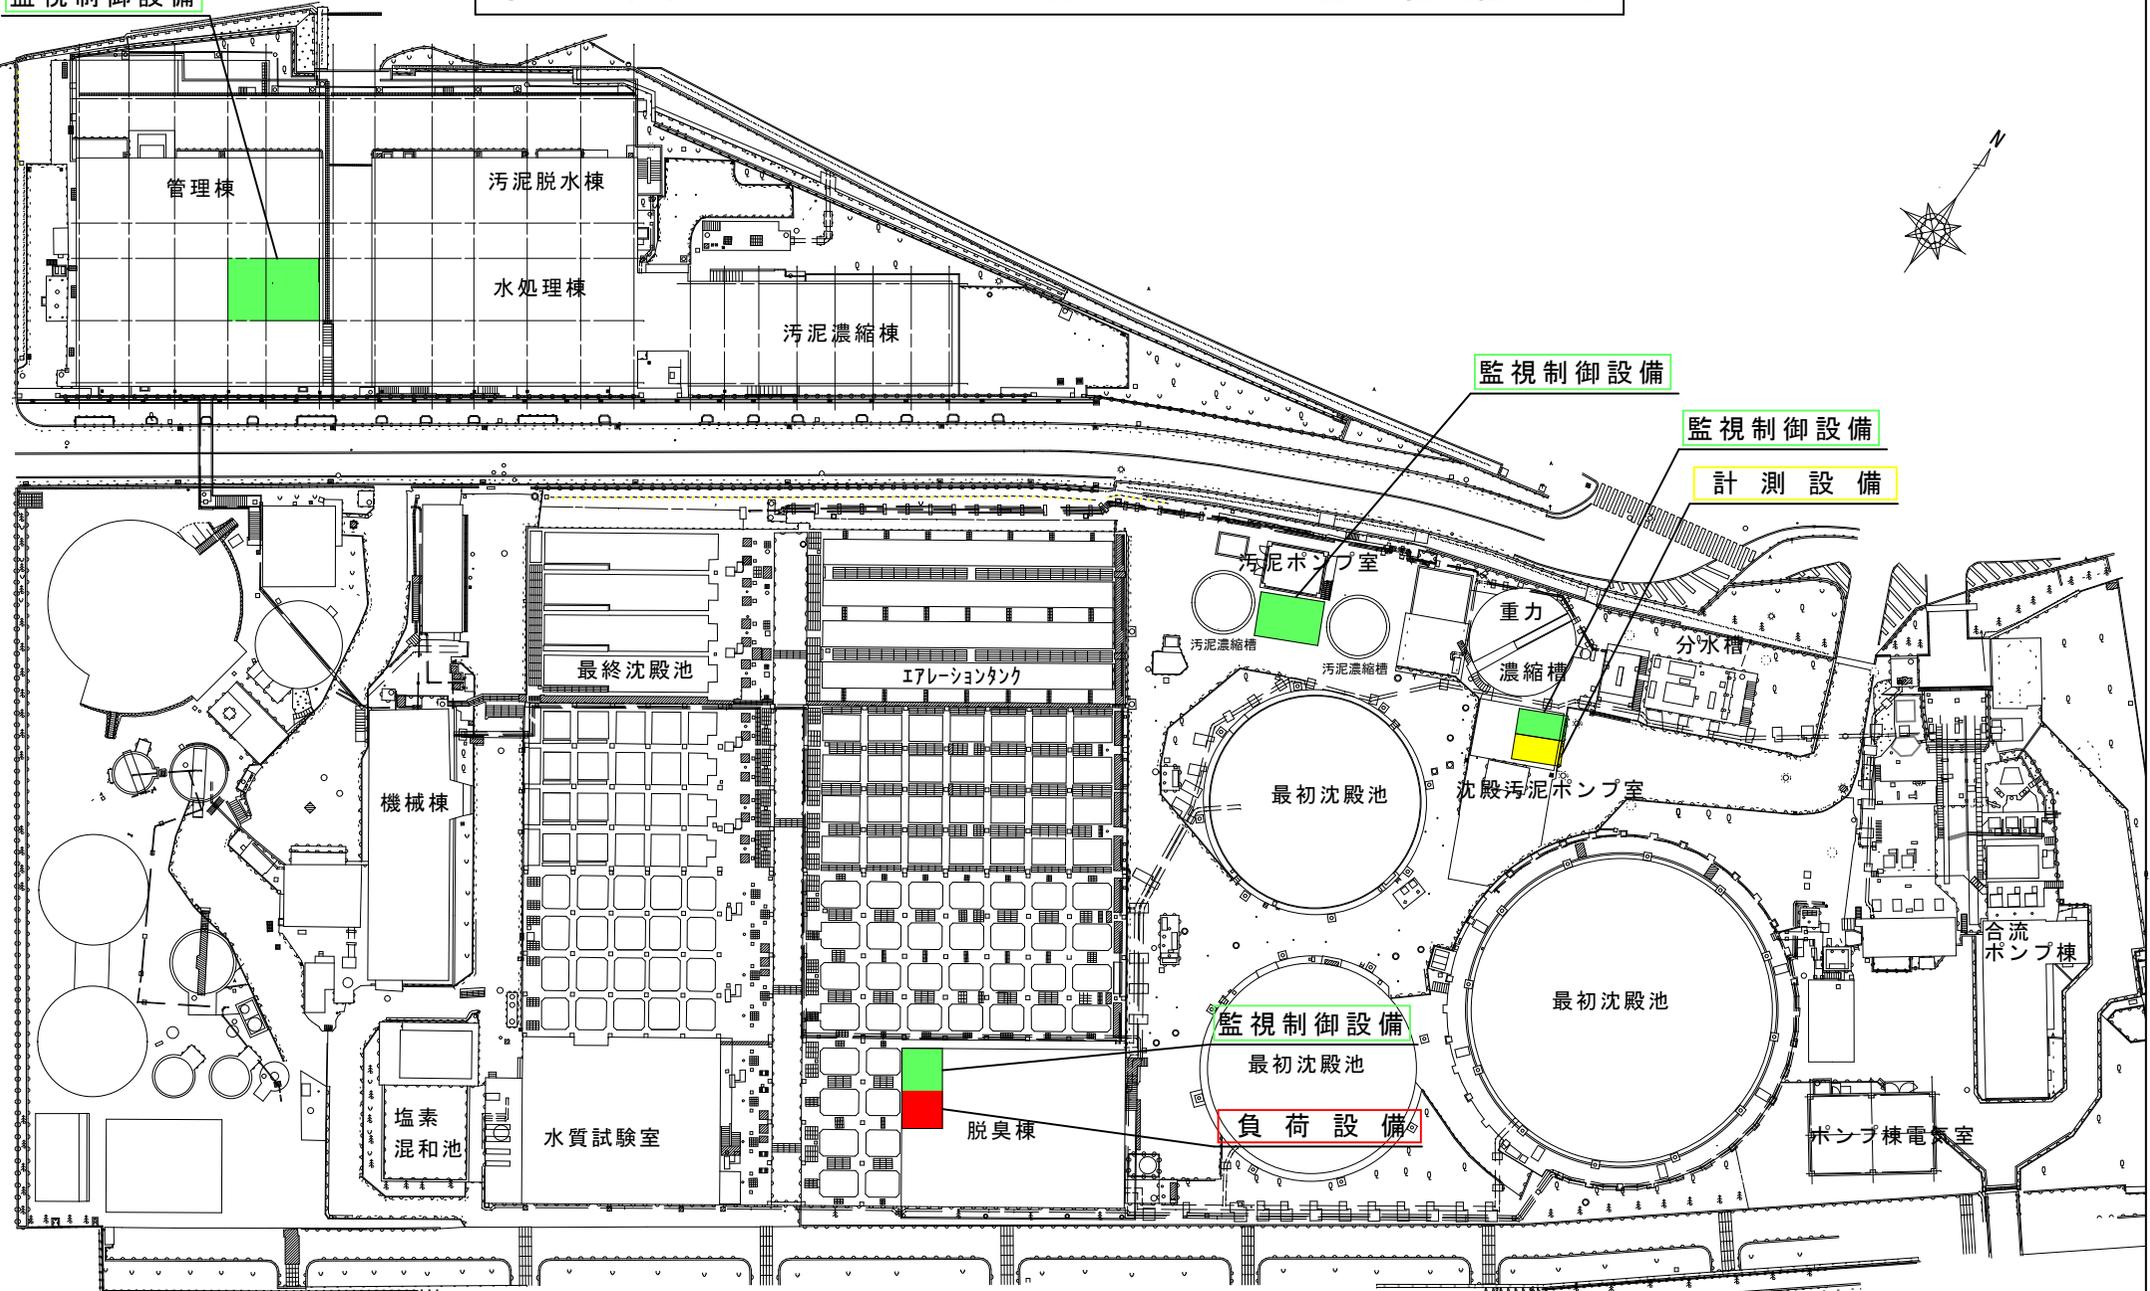

全体平面図 1/1,000

- 凡 例 (今回工事対象)
- : 負荷設備
  - : 計測設備
  - : 監視制御設備

# 新宮浄化センター汚泥前処理ほか電気設備工事

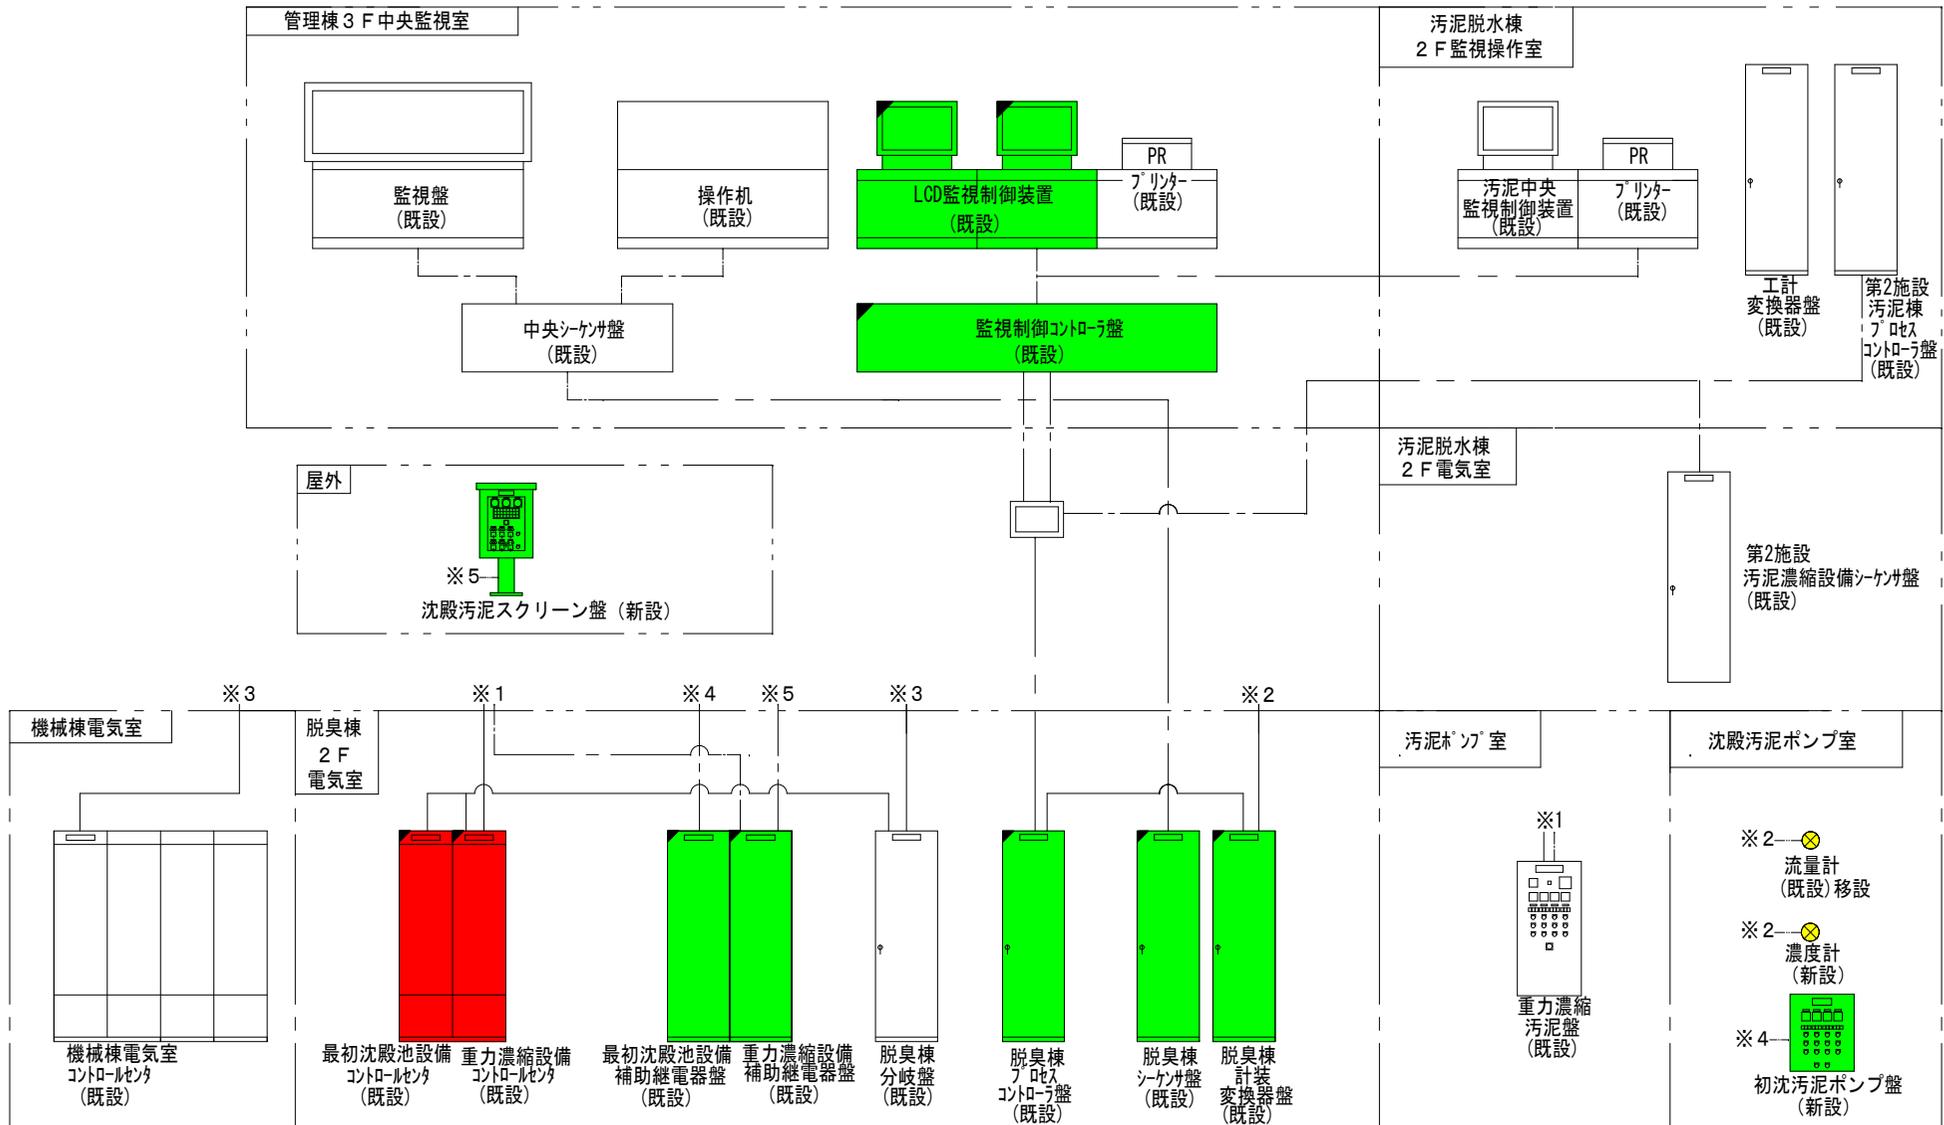

## システム構成図

凡例 (今回工事対象)

- : 負荷設備
- : 計測設備
- : 監視制御設備