


工事名称	呉市し尿等前処理施設整備工事
図面名称	位置図
縮尺	N-S
呉市環境部環境施設課	

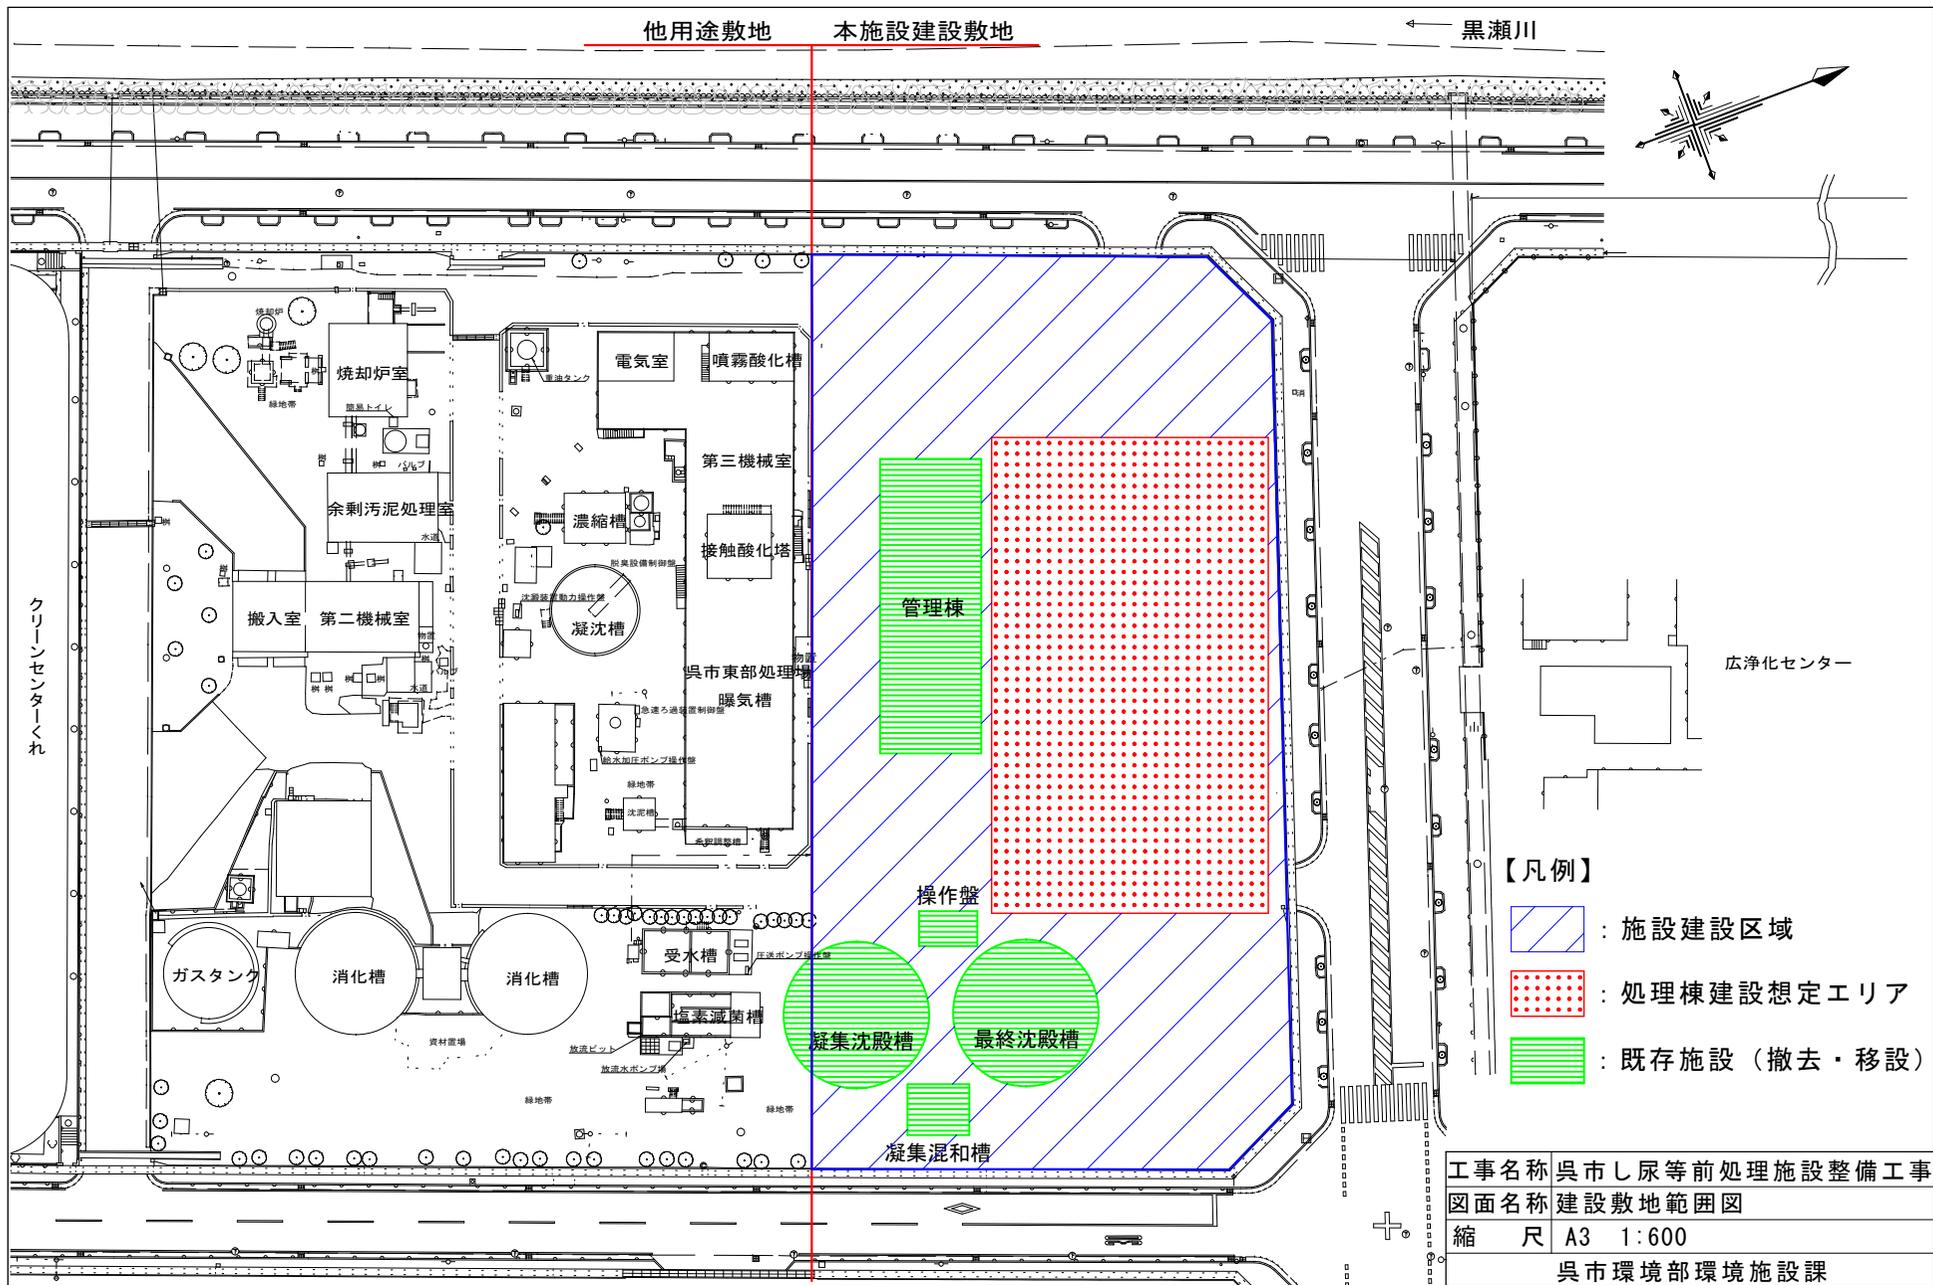

【凡例】

- : 施設建設区域
- : 処理棟建設想定エリア
- : 既存施設 (撤去・移設)

工事名称 呉市し尿等前処理施設整備工事


図面名称 建設敷地範囲図

縮尺 A3 1:600


呉市環境部環境施設課

処理フローシート（案）


受入・貯留設備

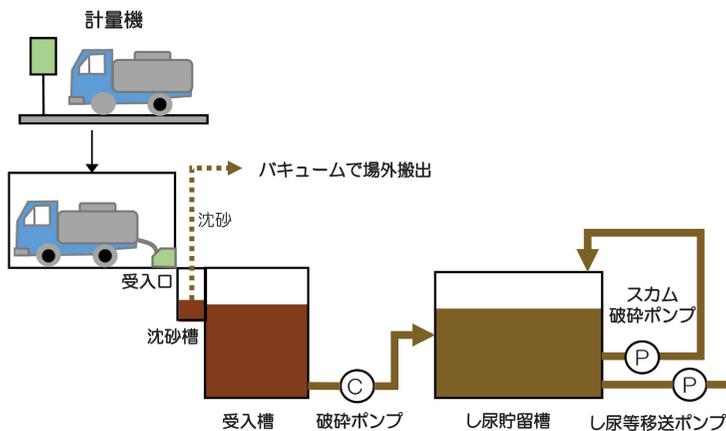


資源化（固液分離）設備

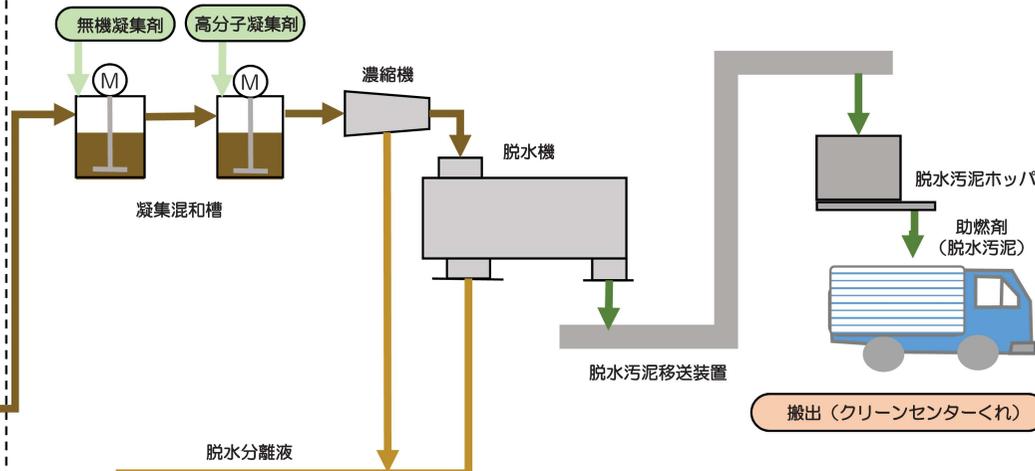


脱臭設備

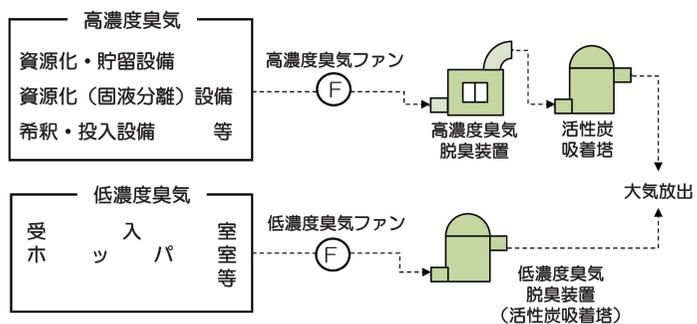

希釈・投入設備

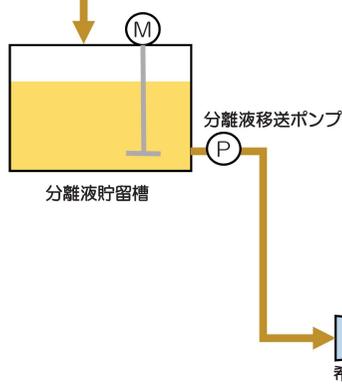

取水設備

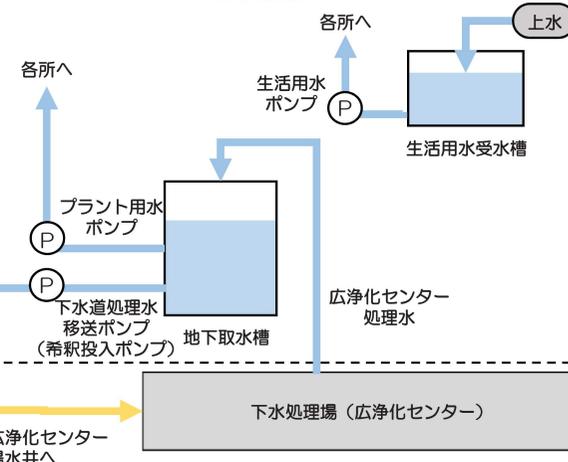

工事名称	呉市し尿等前処理施設整備工事
図面名称	処理フローシート（案）
縮尺	N-S
呉市環境部環境施設課	