付 近 見 取 図

（仮称）天応義務教育学校校舎等建設工事　0　20　50m

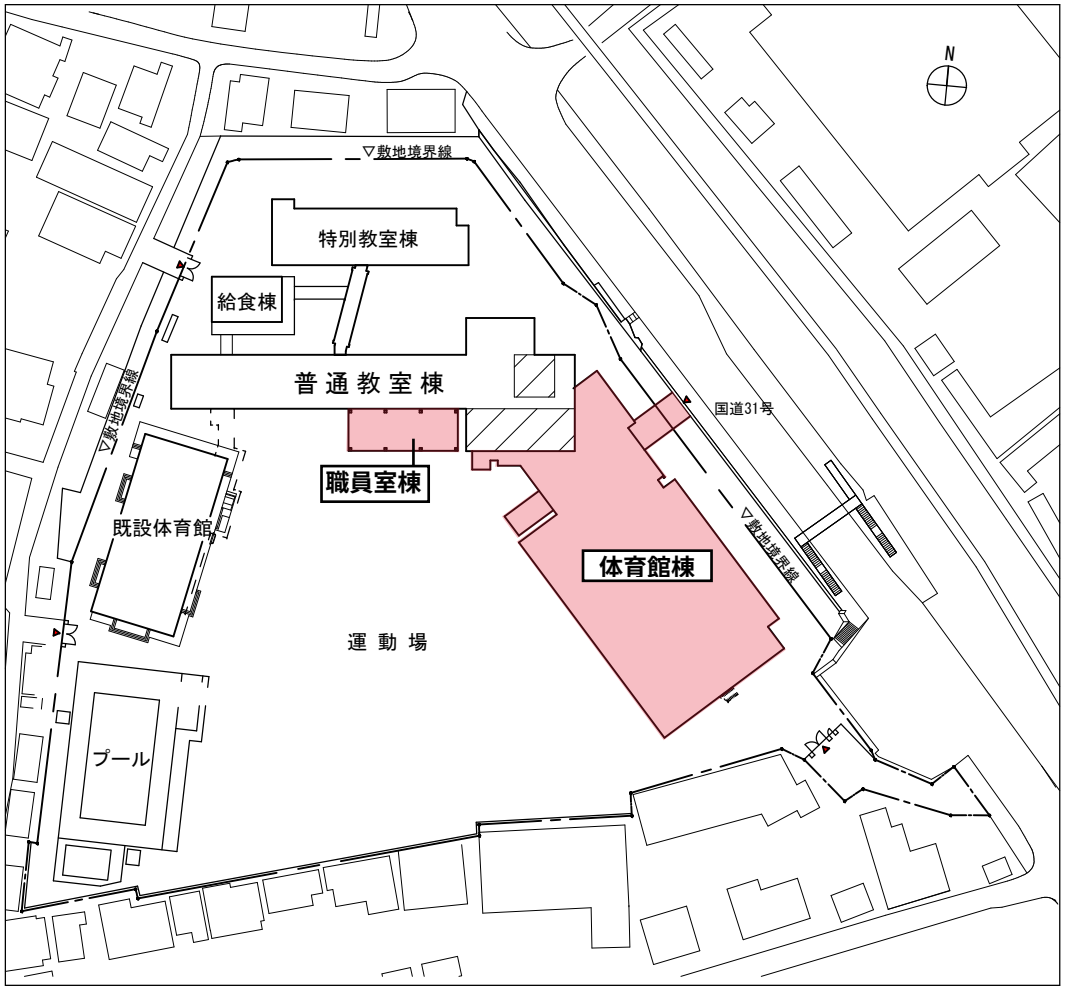

凡例
：建設建物
：改修部分

配置図　1/1500

（仮称）天応義務教育学校校舎等建設工事

0 5 10 20 30 50m

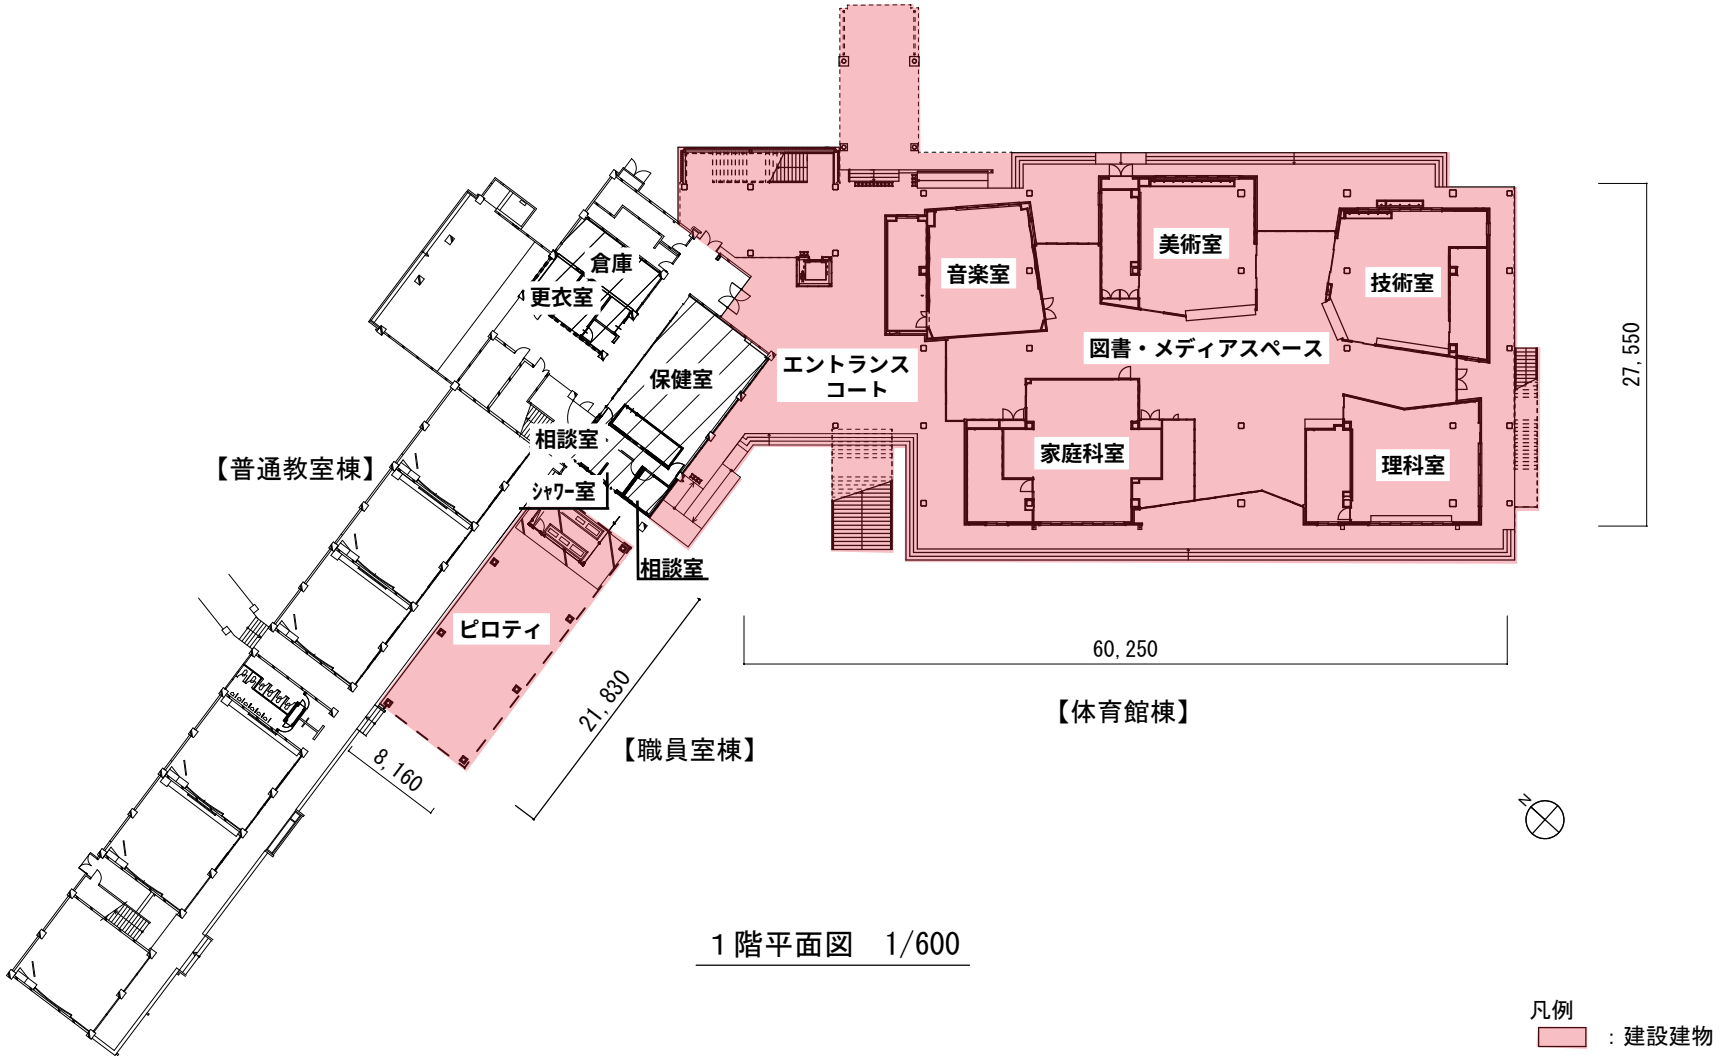

1階平面図　1/600

凡例
：建設建物
：改修部分

（仮称）天応義務教育学校校舎等建設工事

0　5　10　20m

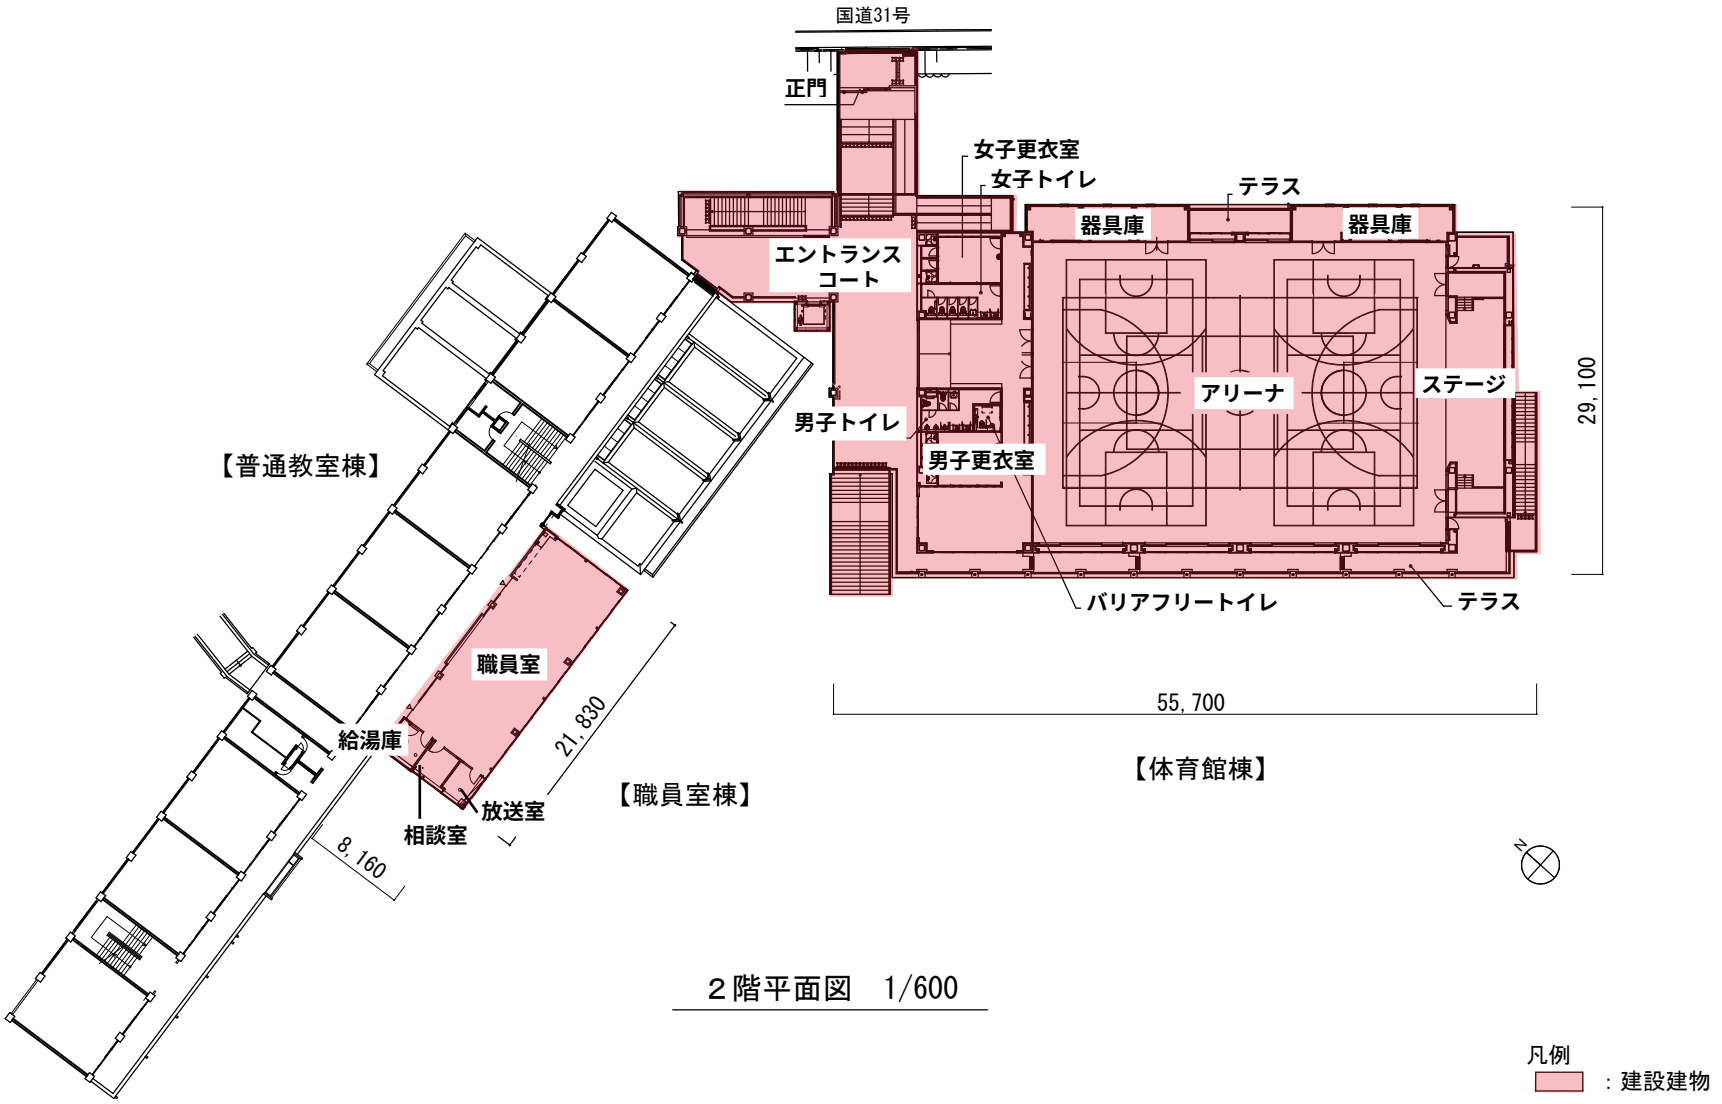

２階平面図　1/600

凡例
：建設建物

（仮称）天応義務教育学校校舎等建設工事

0　5　10　20m

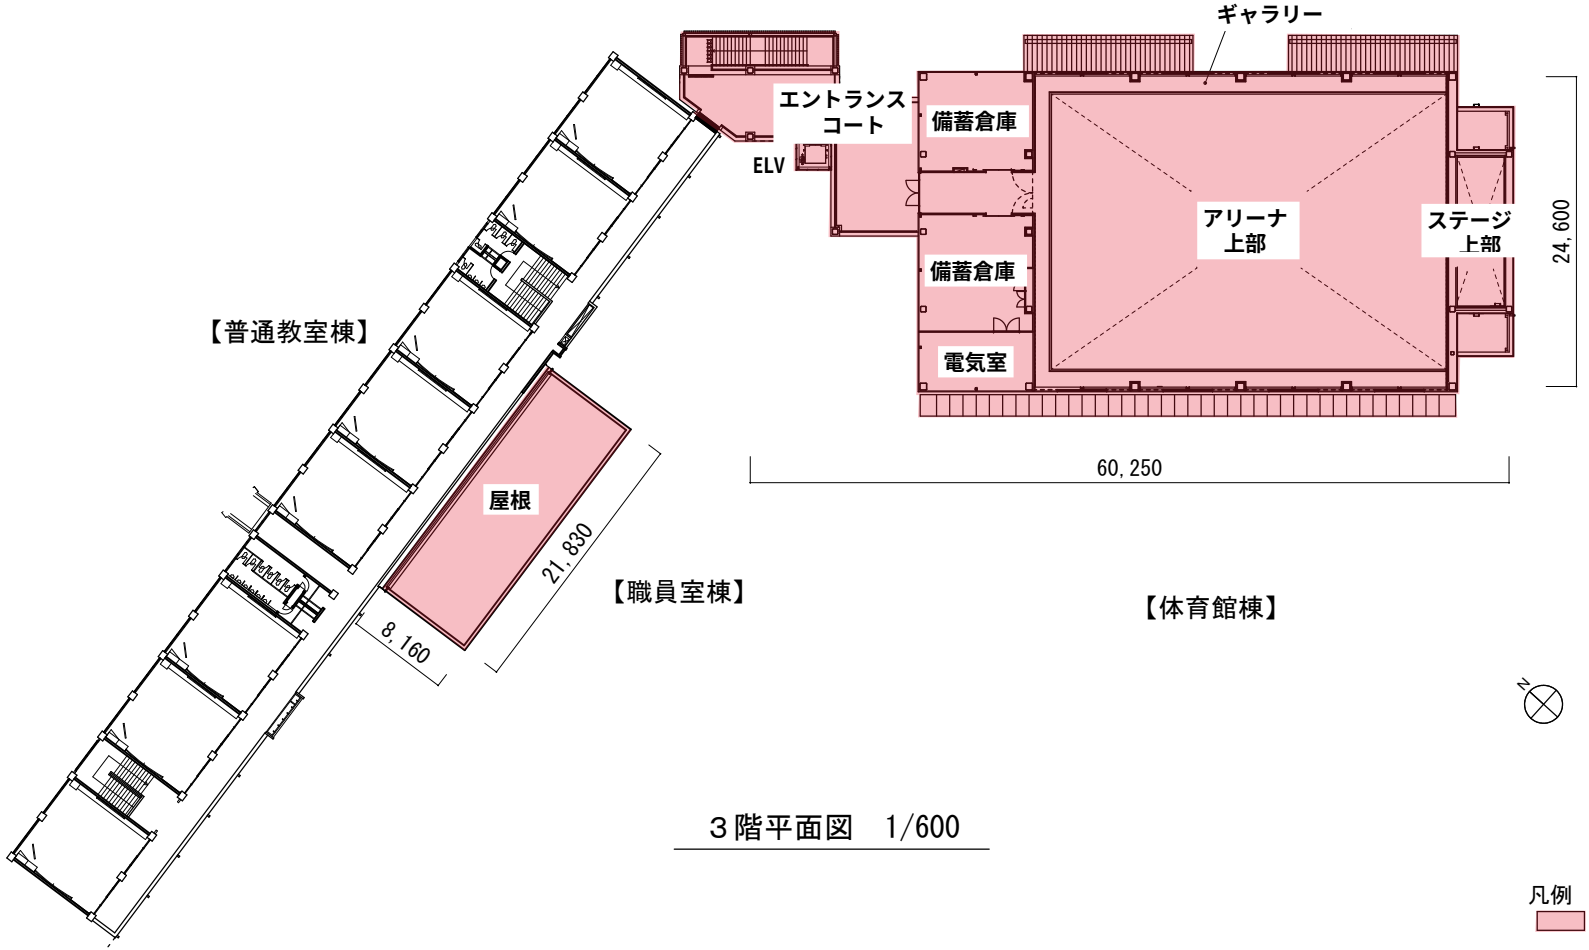

３階平面図　1/600

凡例
：建設建物

（仮称）天応義務教育学校校舎等建設工事

0　5　10　20m

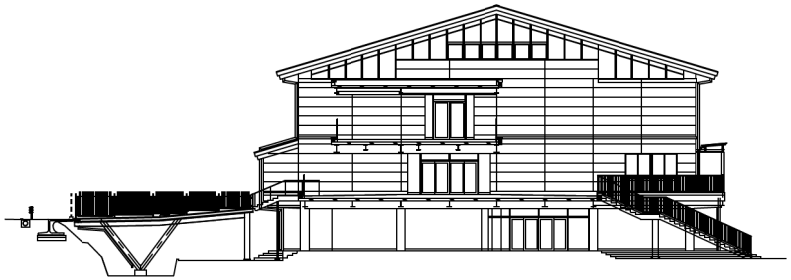

【体育館棟】西側立面図1/500

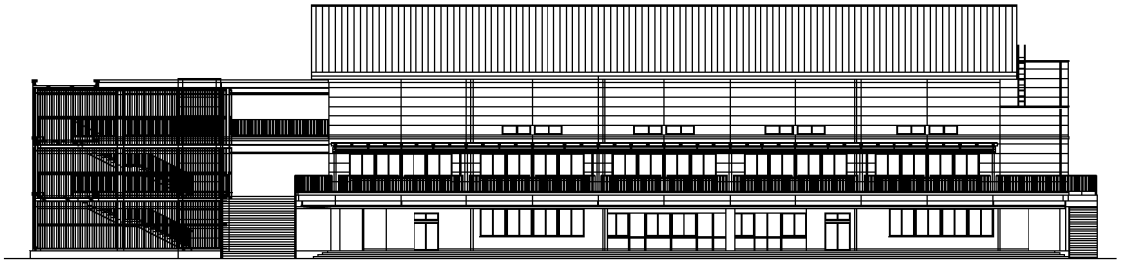

【体育館棟】南側立面図1/500

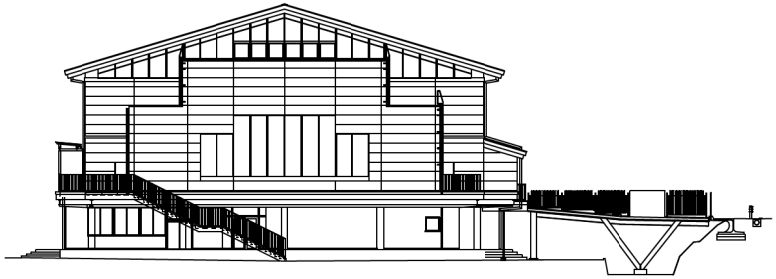

【体育館棟】東側立面図1/500

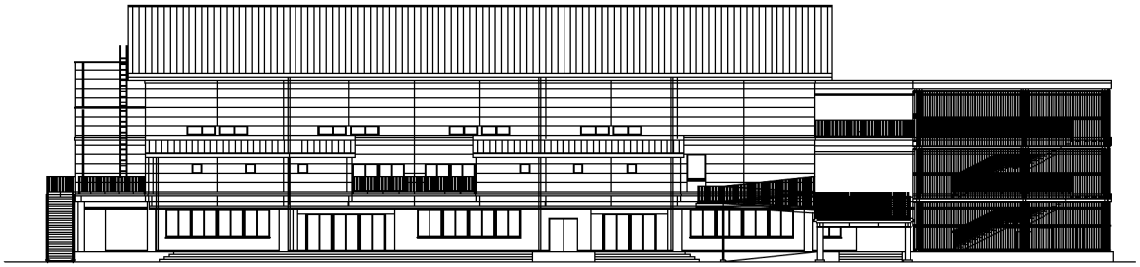

【体育館棟】北側立面図1/500

（仮称）天応義務教育学校校舎等建設工事

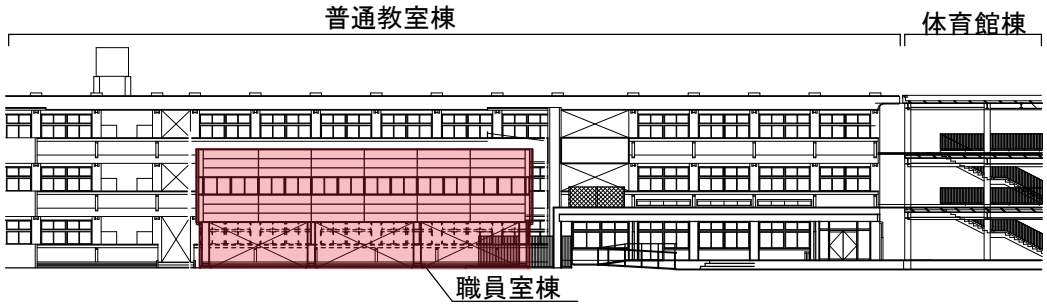

【職員室棟】南側立面図　1/500

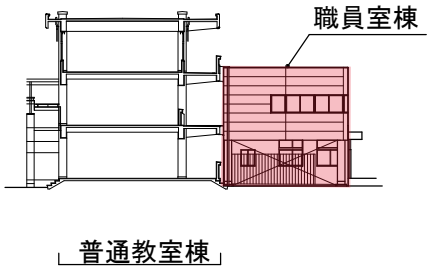

【職員室棟】西側立面図　1/500

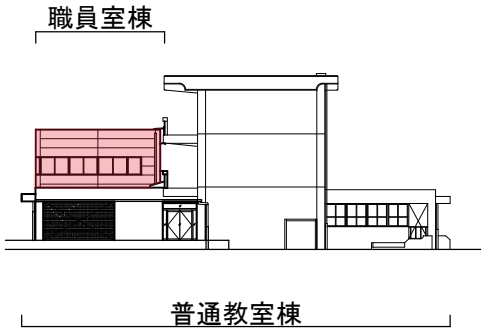

【職員室棟】東側立面図　1/500

凡例
：建設建物

（仮称）天応義務教育学校校舎等建設工事