


公共工事（技術部）の発注について（報告）

工 事 名	広雨水1号幹線整備工事
工 事 場 所	呉市広名田1丁目地内
工 事 概 要	工事延長 L = 40 m 矢板護岸工 一式, 床固め工 一式, 仮設工 一式, 附帯工 一式
完 成 期 限	令和4年3月17日
予 定 価 格	91,503,500円
契 約 金 額	91,054,700円
契 約 の 相 手 方	呉市倉橋町9906番地の6 長門大和建设 株式会社 代表取締役 飛原 尊
契 約 方 法	一般競争入札（事後審査方式）
契 約 年 月 日	令和3年8月12日
参 加 業 者 数	1者


# 広雨水1号幹線整備工事

位置図 S=1:6000

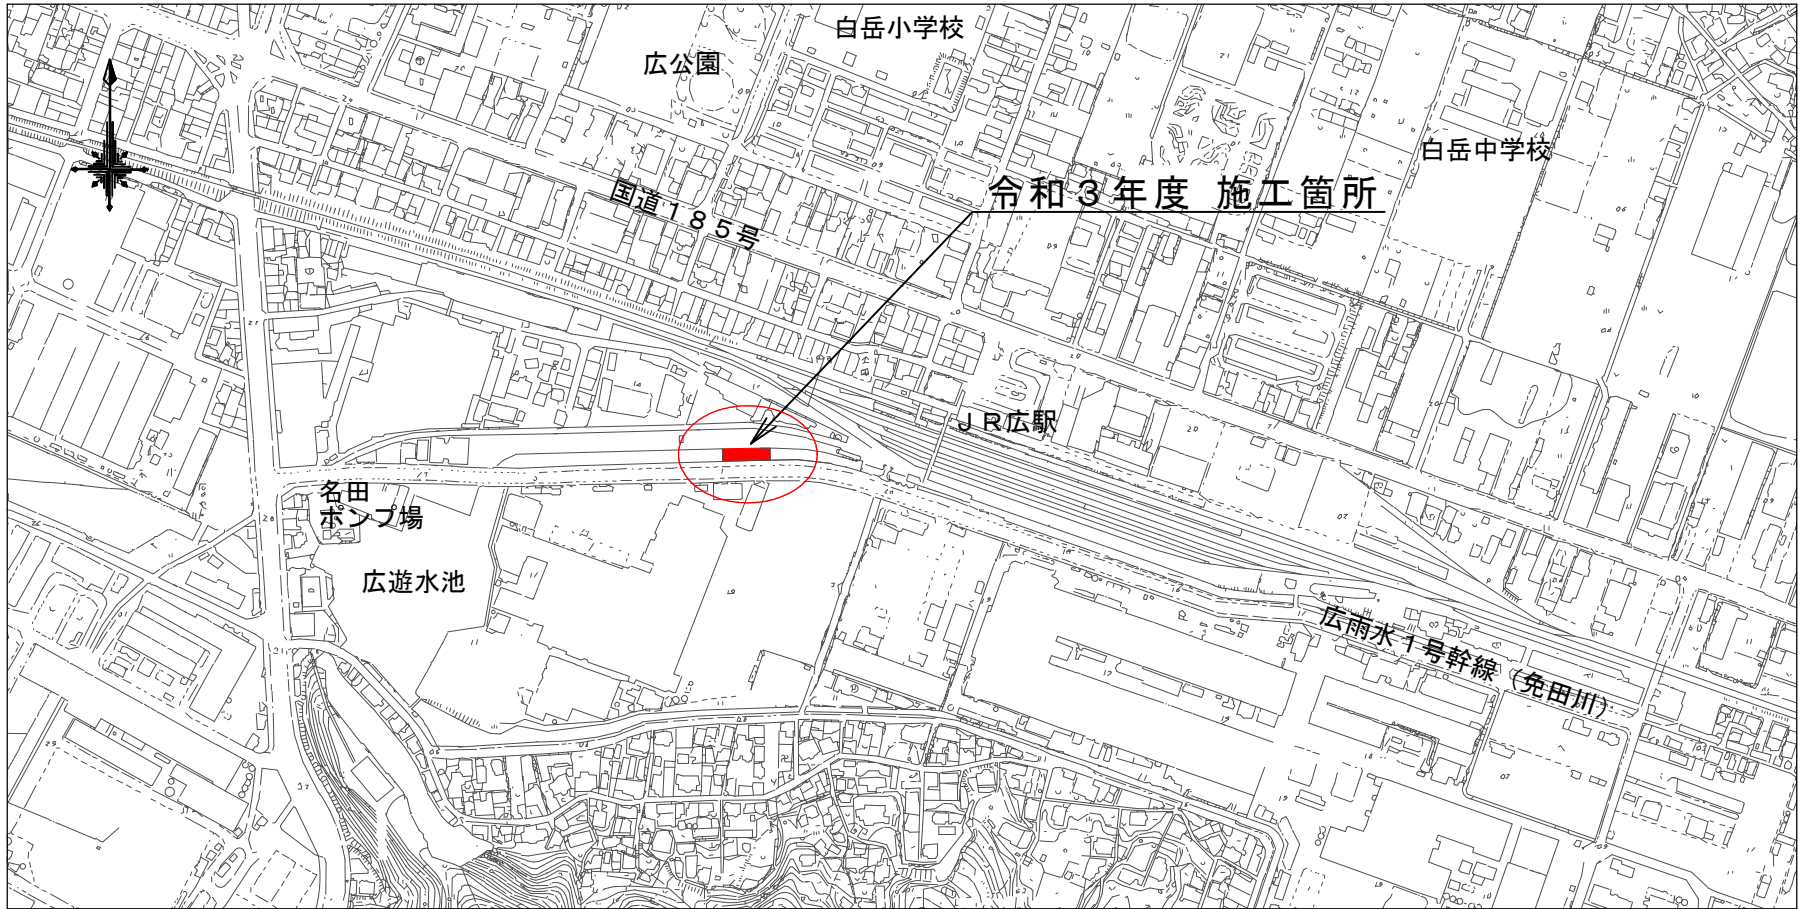

# 広雨水 1 号幹線整備工事

平面図 S=1:3500

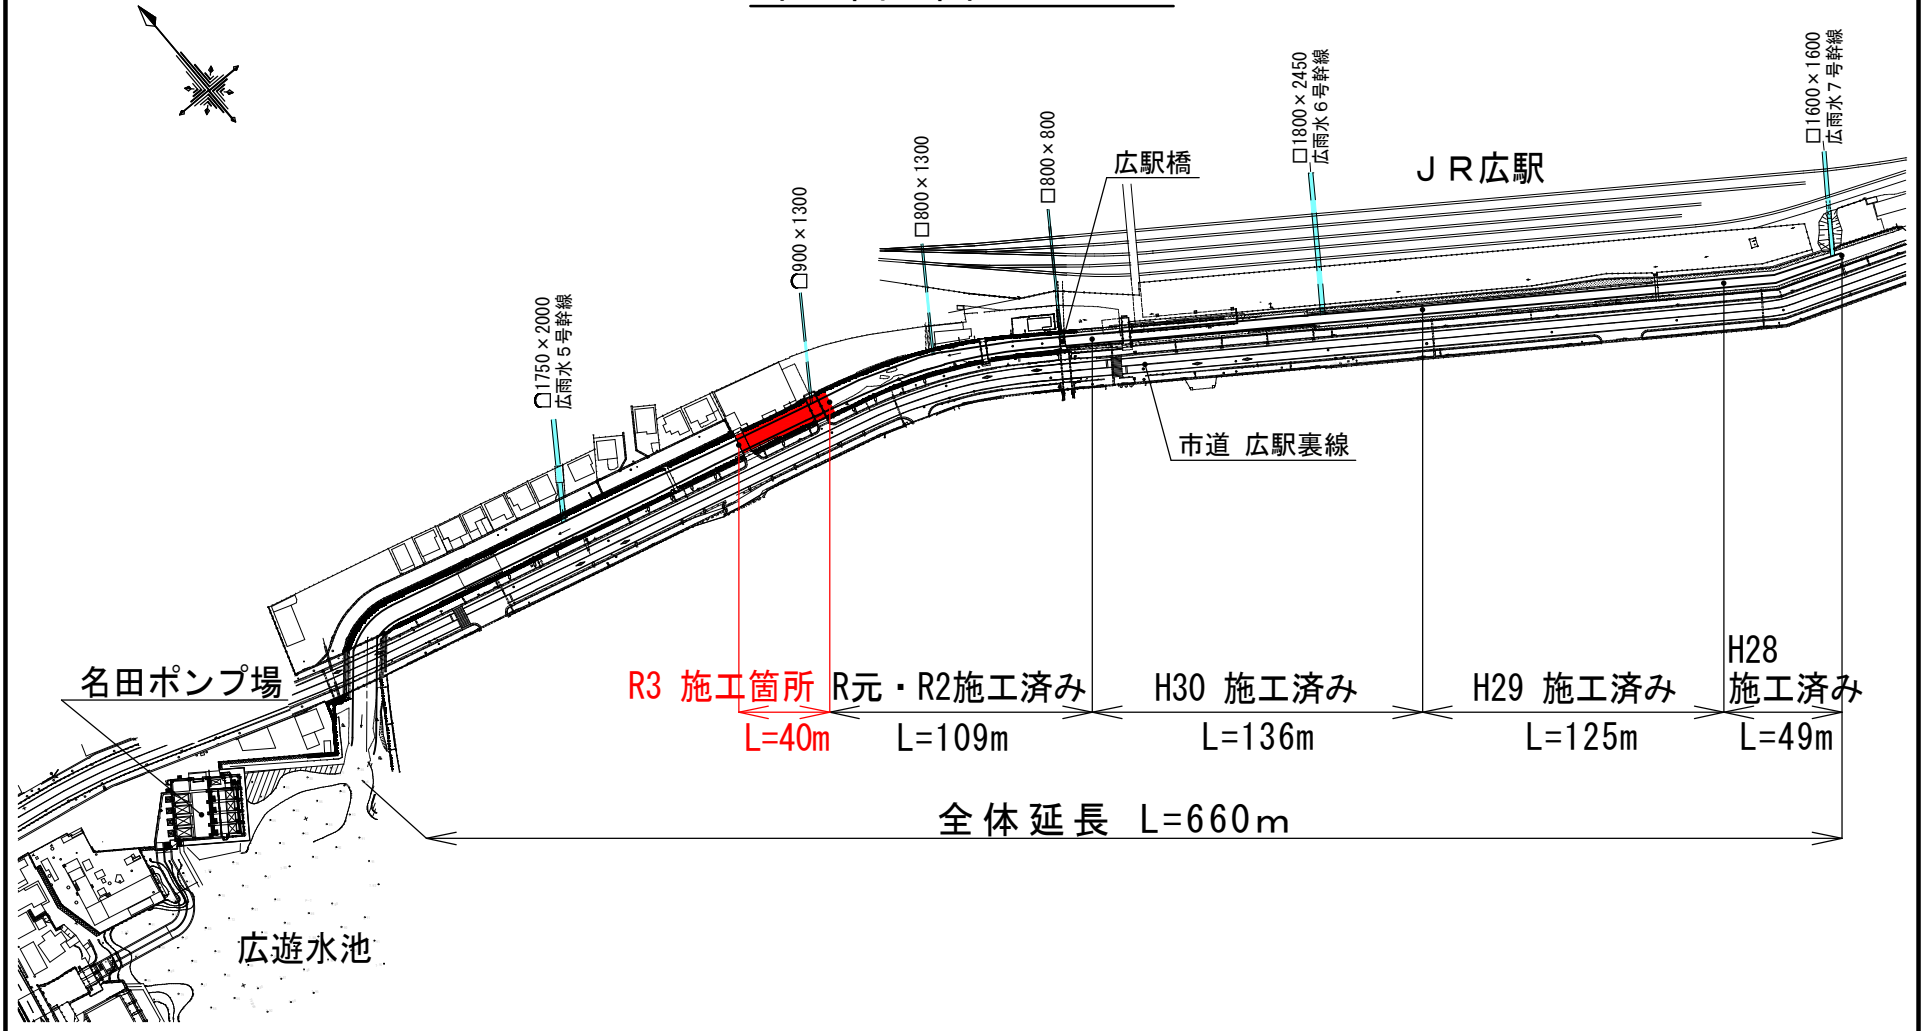

広雨水 1 号幹線整備工事

標準断面図 S=1:100

