


公共工事（技術部）の発注について（報告）


工 事 名	広浄化センターA系NO. 1 最初沈殿池ほか設備工事
工 事 場 所	呉市広多賀谷3丁目10番1号
工 事 概 要	ゲート設備 一式 最初沈殿池設備 一式 附帯工 一式
完 成 期 限	令和5年3月16日
予 定 価 格	221,304,600円
契 約 金 額	209,000,000円
契 約 の 相 手 方	広島市中区小町3番25号 株式会社 フソウ 中国支店 支店長 宮原 利通
契 約 方 法	一般競争入札（事前審査方式）
契 約 年 月 日	令和3年8月23日
参 加 業 者 数	3者

広浄化センターA系NO. 1 最初沈殿池ほか設備工事

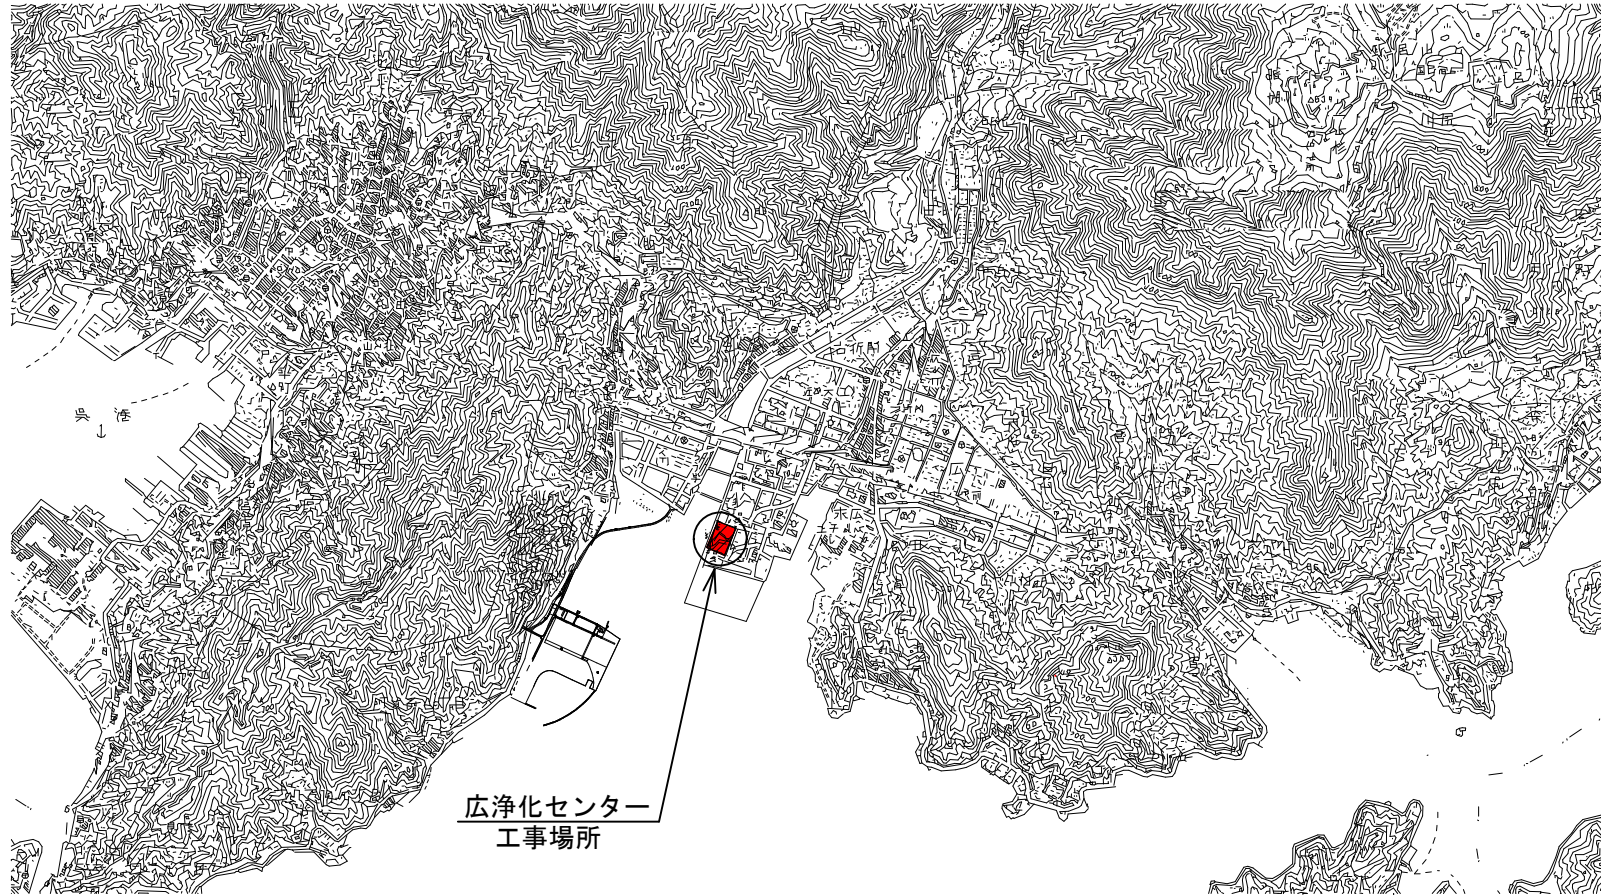

位置図

広浄化センターA系NO. 1 最初沈殿池ほか設備工事

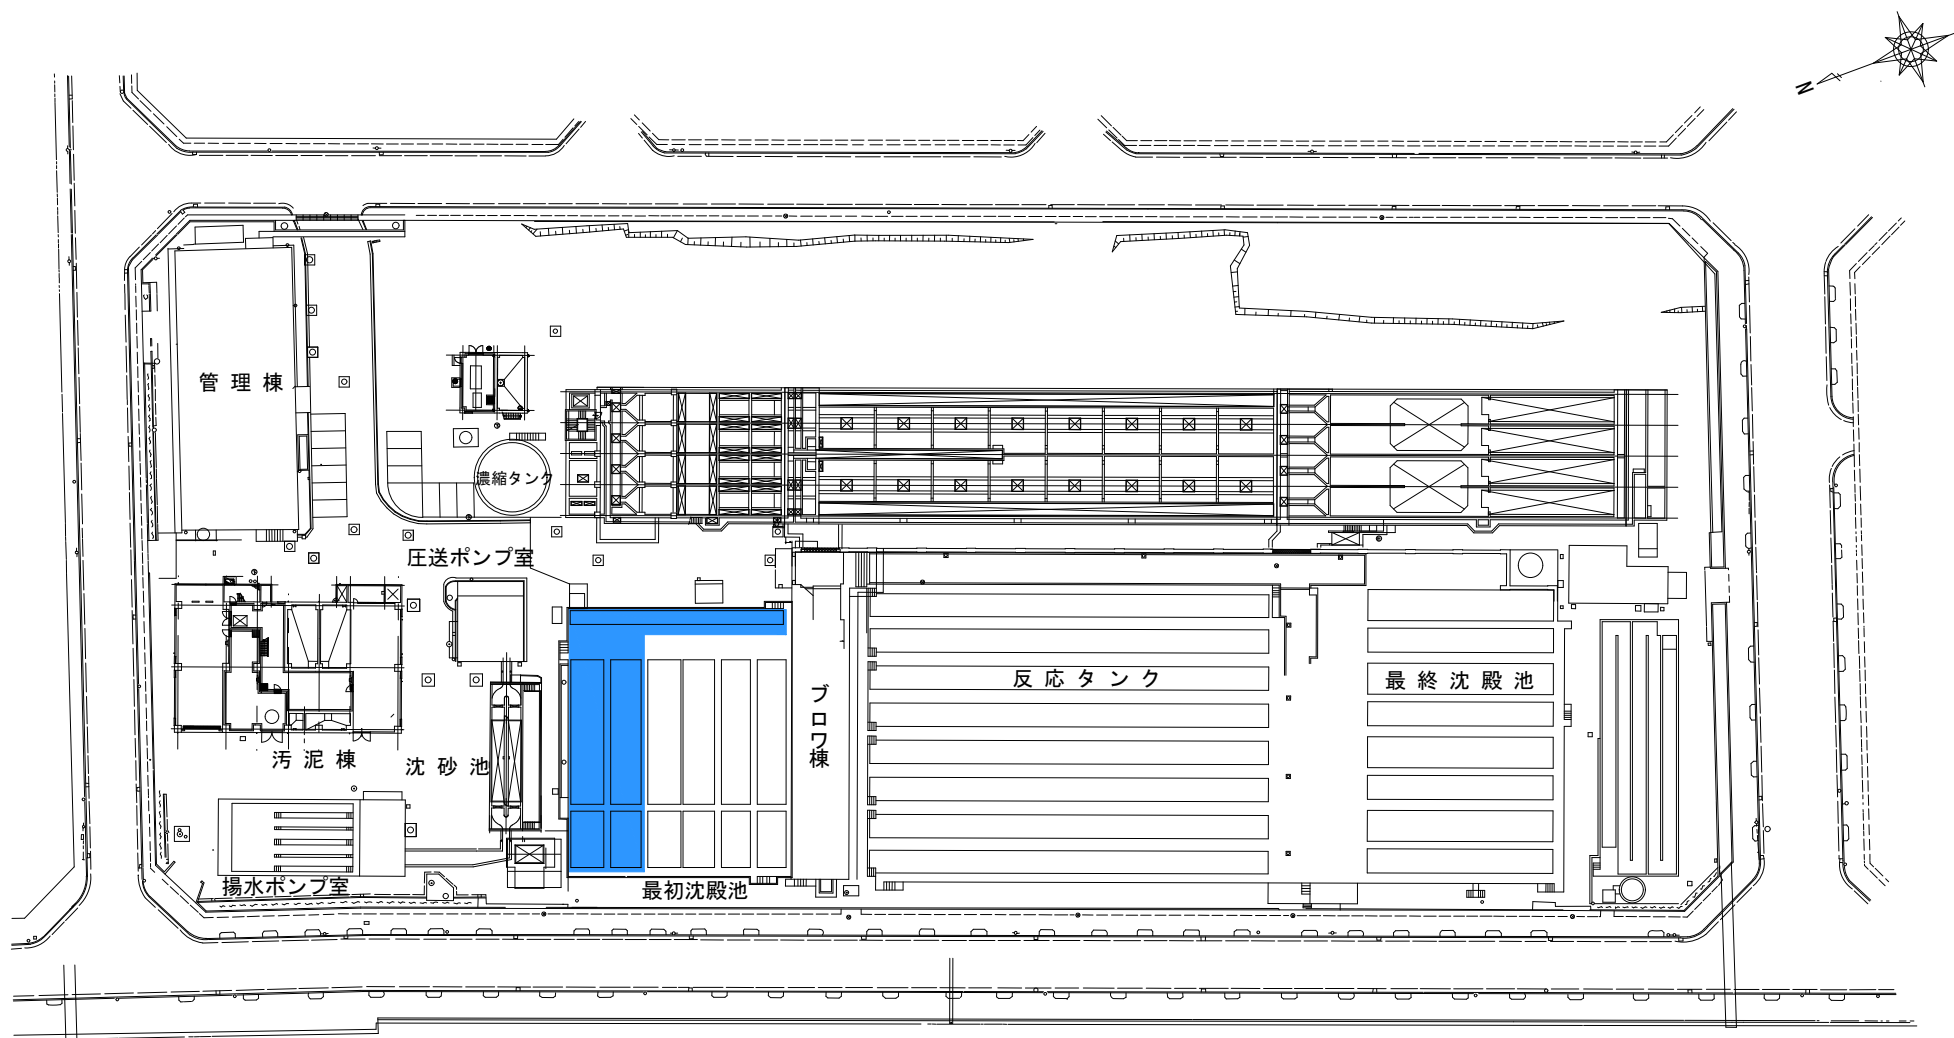


全体平面図 S=1/800

凡例（今回工事対象）


：今回工事範囲

広浄化センターA系NO. 1最初沈殿池ほか設備工事

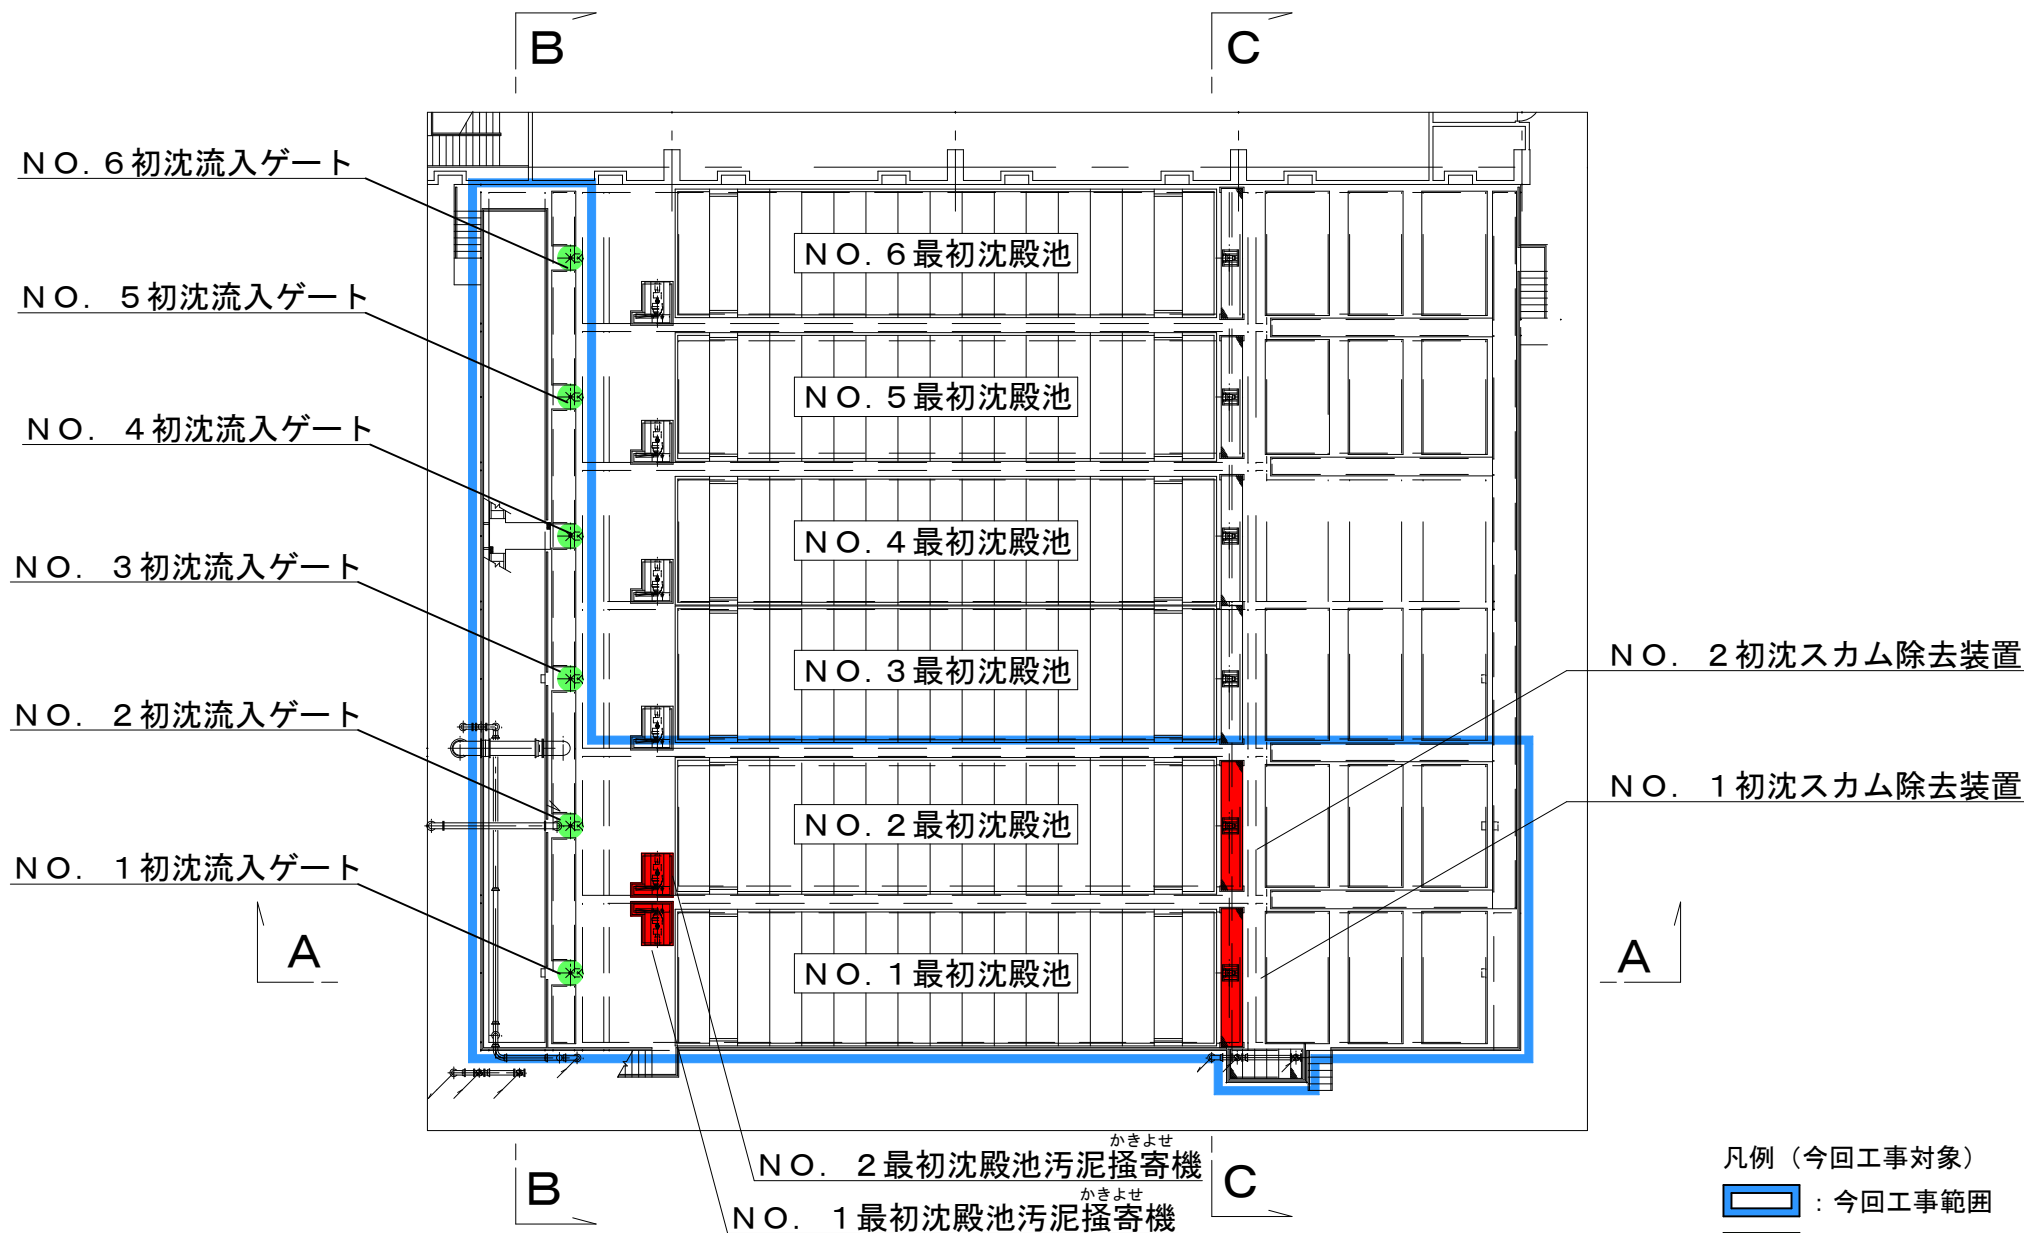

最初沈殿池ほか設備平面図 S=1/300

広浄化センターA系NO. 1 最初沈殿池ほか設備工事

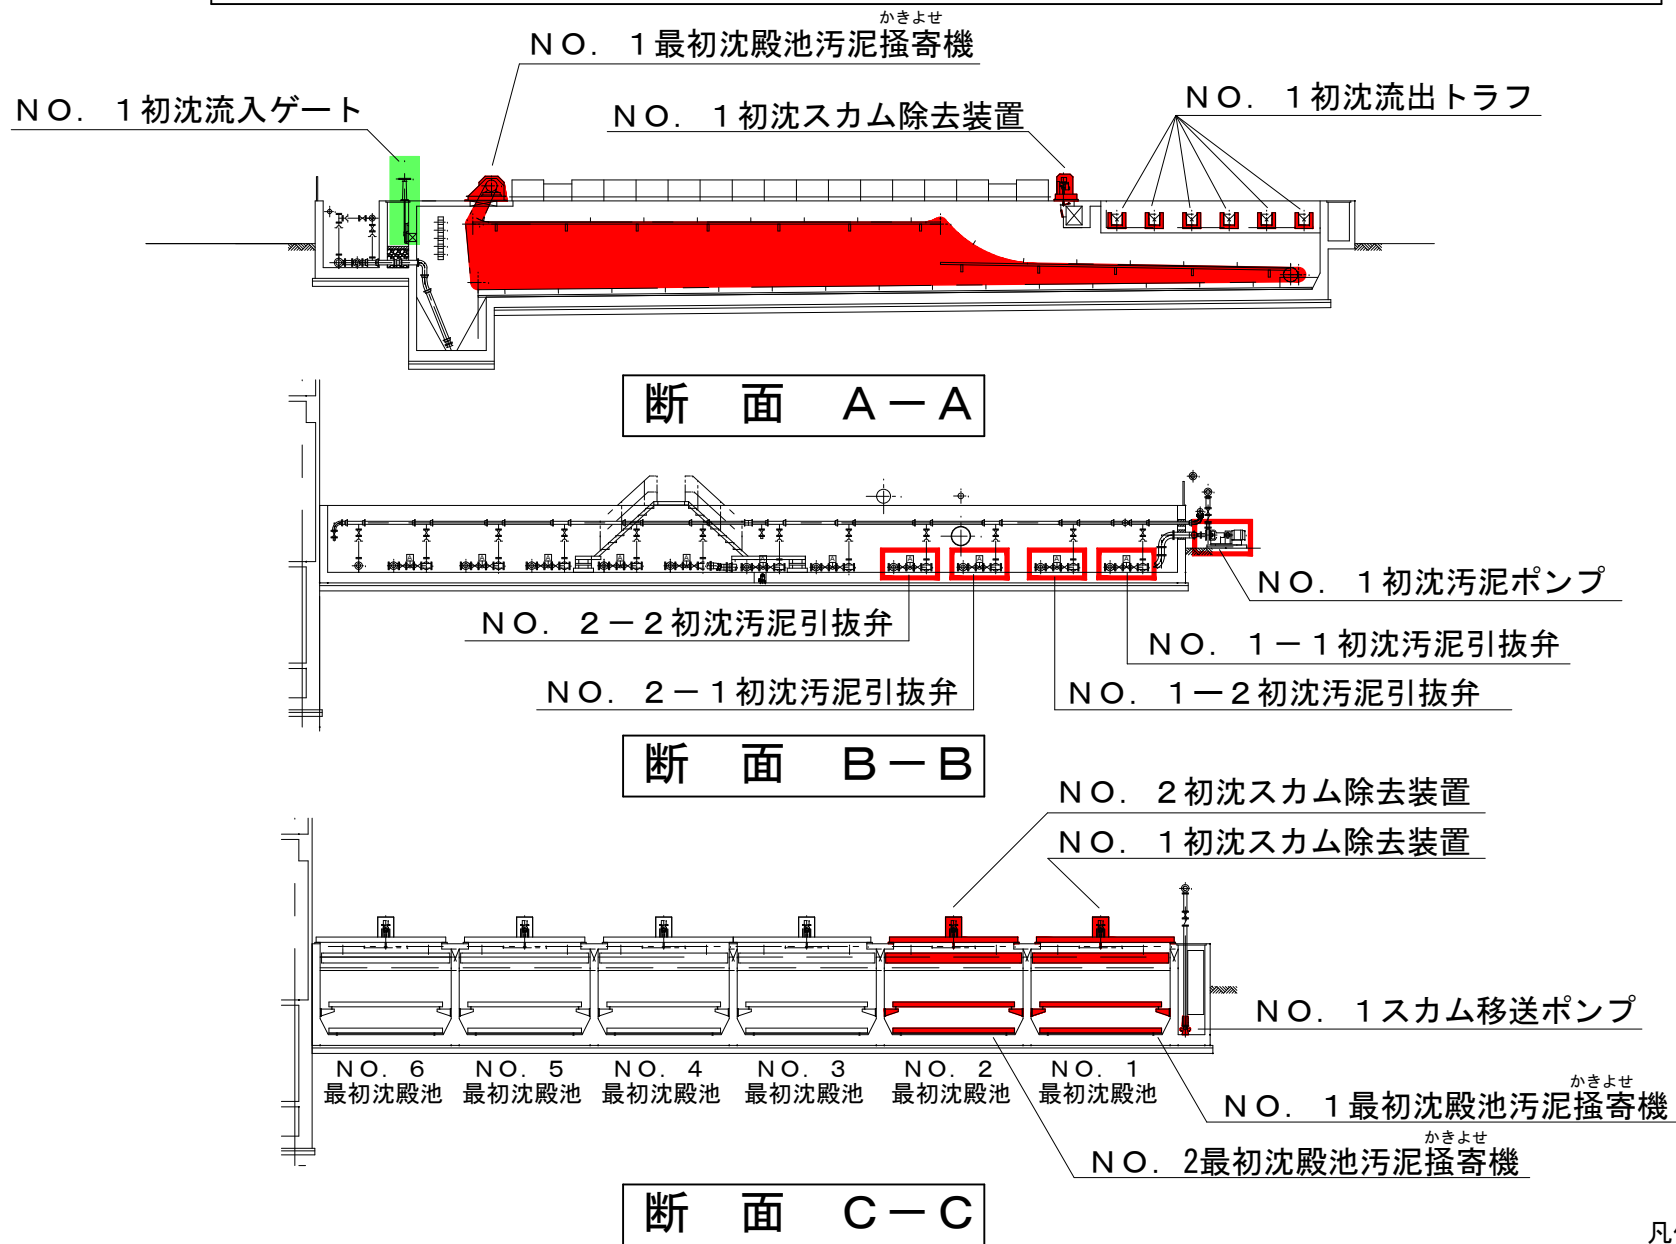

最初沈殿池ほか設備断面図 S=1/300

凡例（今回工事対象）

：ゲート設備

：最初沈殿池設備