


公共工事（技術部）の発注について（報告）


工 事 名	広浄化センターA系NO. 1 最初沈殿池ほか電気設備工事
工 事 場 所	呉市広多賀谷3丁目10番1号
工 事 概 要	受変電設備 一式 制御電源及び計装用電源設備 一式 負荷設備 一式 監視制御設備 一式 計測設備 一式 据付け・配線・配管工 一式
完 成 期 限	令和5年3月16日
予 定 価 格	146,241,700円
契 約 金 額	145,200,000円
契 約 の 相 手 方	広島市東区若草町9番7号 三菱電機プラントエンジニアリング 株式会社 西日本本部 中国支社 支社長 関 秀和
契 約 方 法	一般競争入札（事前審査方式）
契 約 年 月 日	令和3年8月25日
参 加 業 者 数	1者

広浄化センターA系NO. 1 最初沈殿池ほか電気設備工事

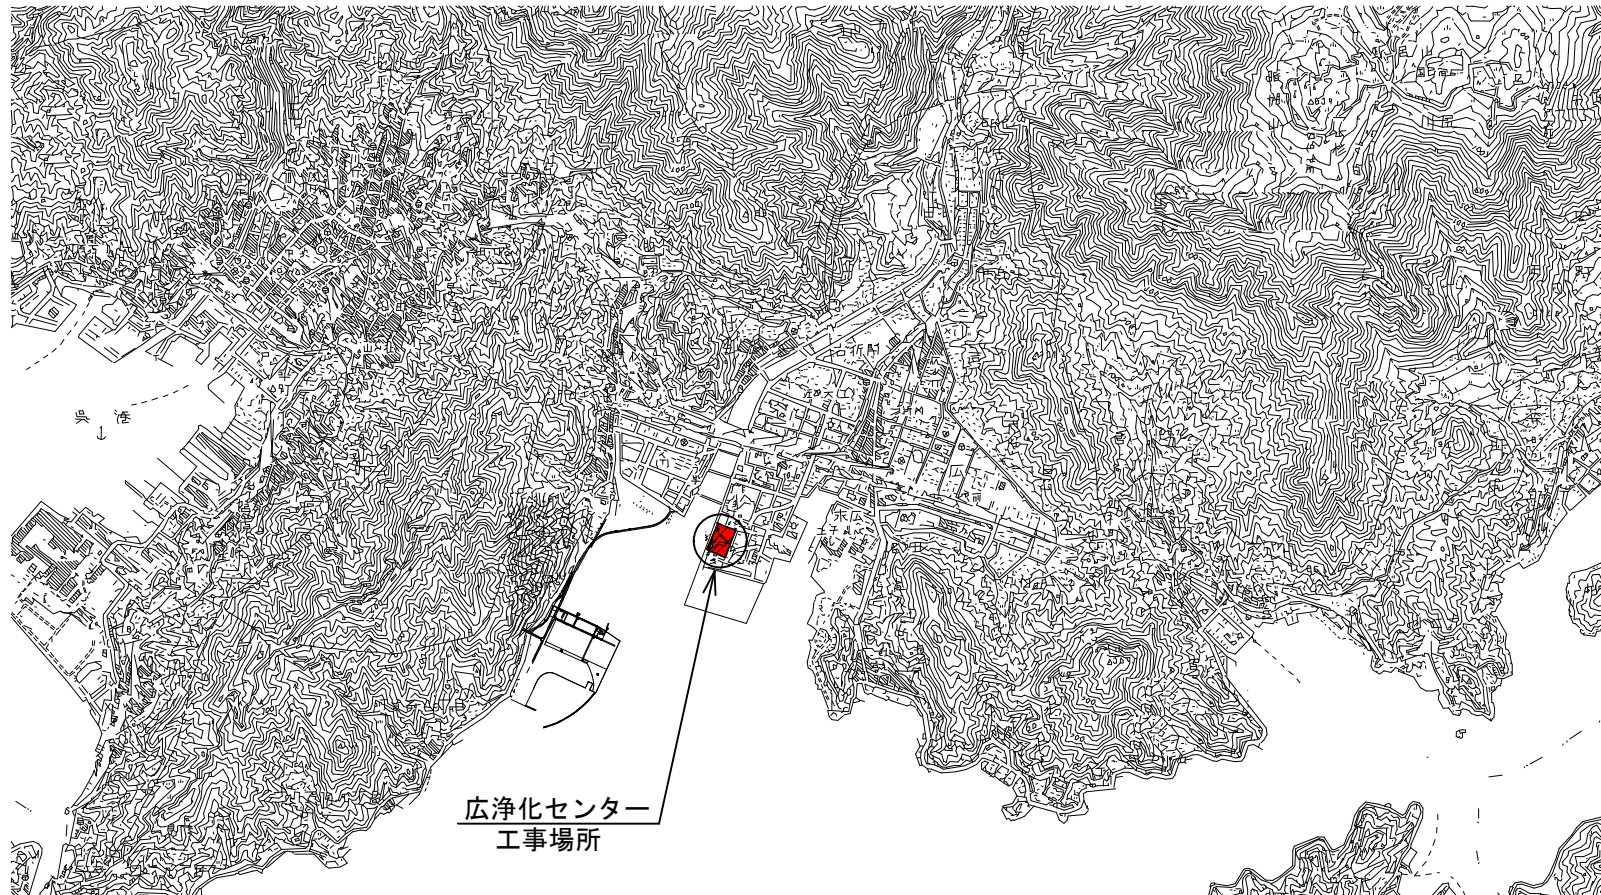

位置図

広浄化センターA系NO. 1 最初沈殿池ほか電気設備工事

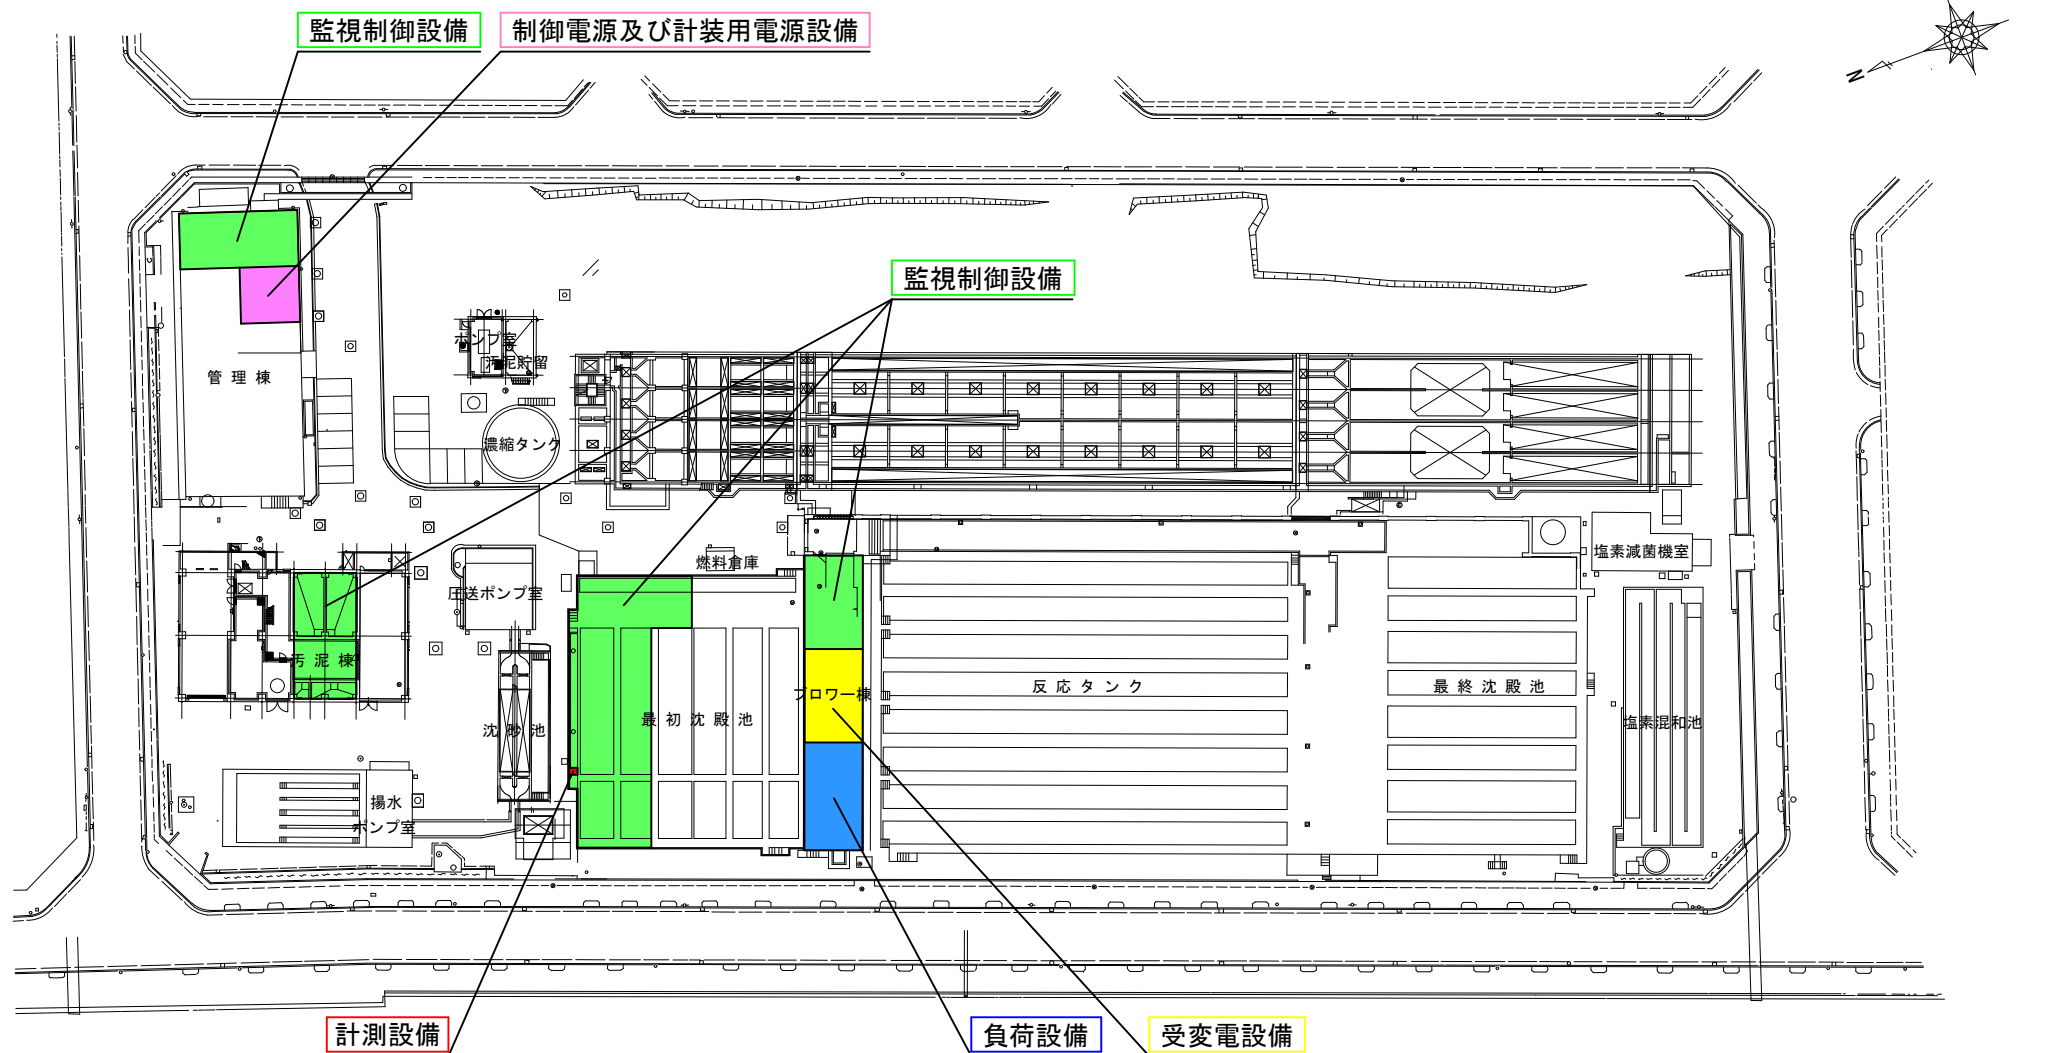


全体平面図 S=1/800

凡例 (今回工事対象)

- : 受変電設備
- : 制御電源及び計装用電源設備
- : 負荷設備
- : 監視制御設備
- : 計測設備

広浄化センターA系NO. 1 最初沈殿池ほか電気設備工事

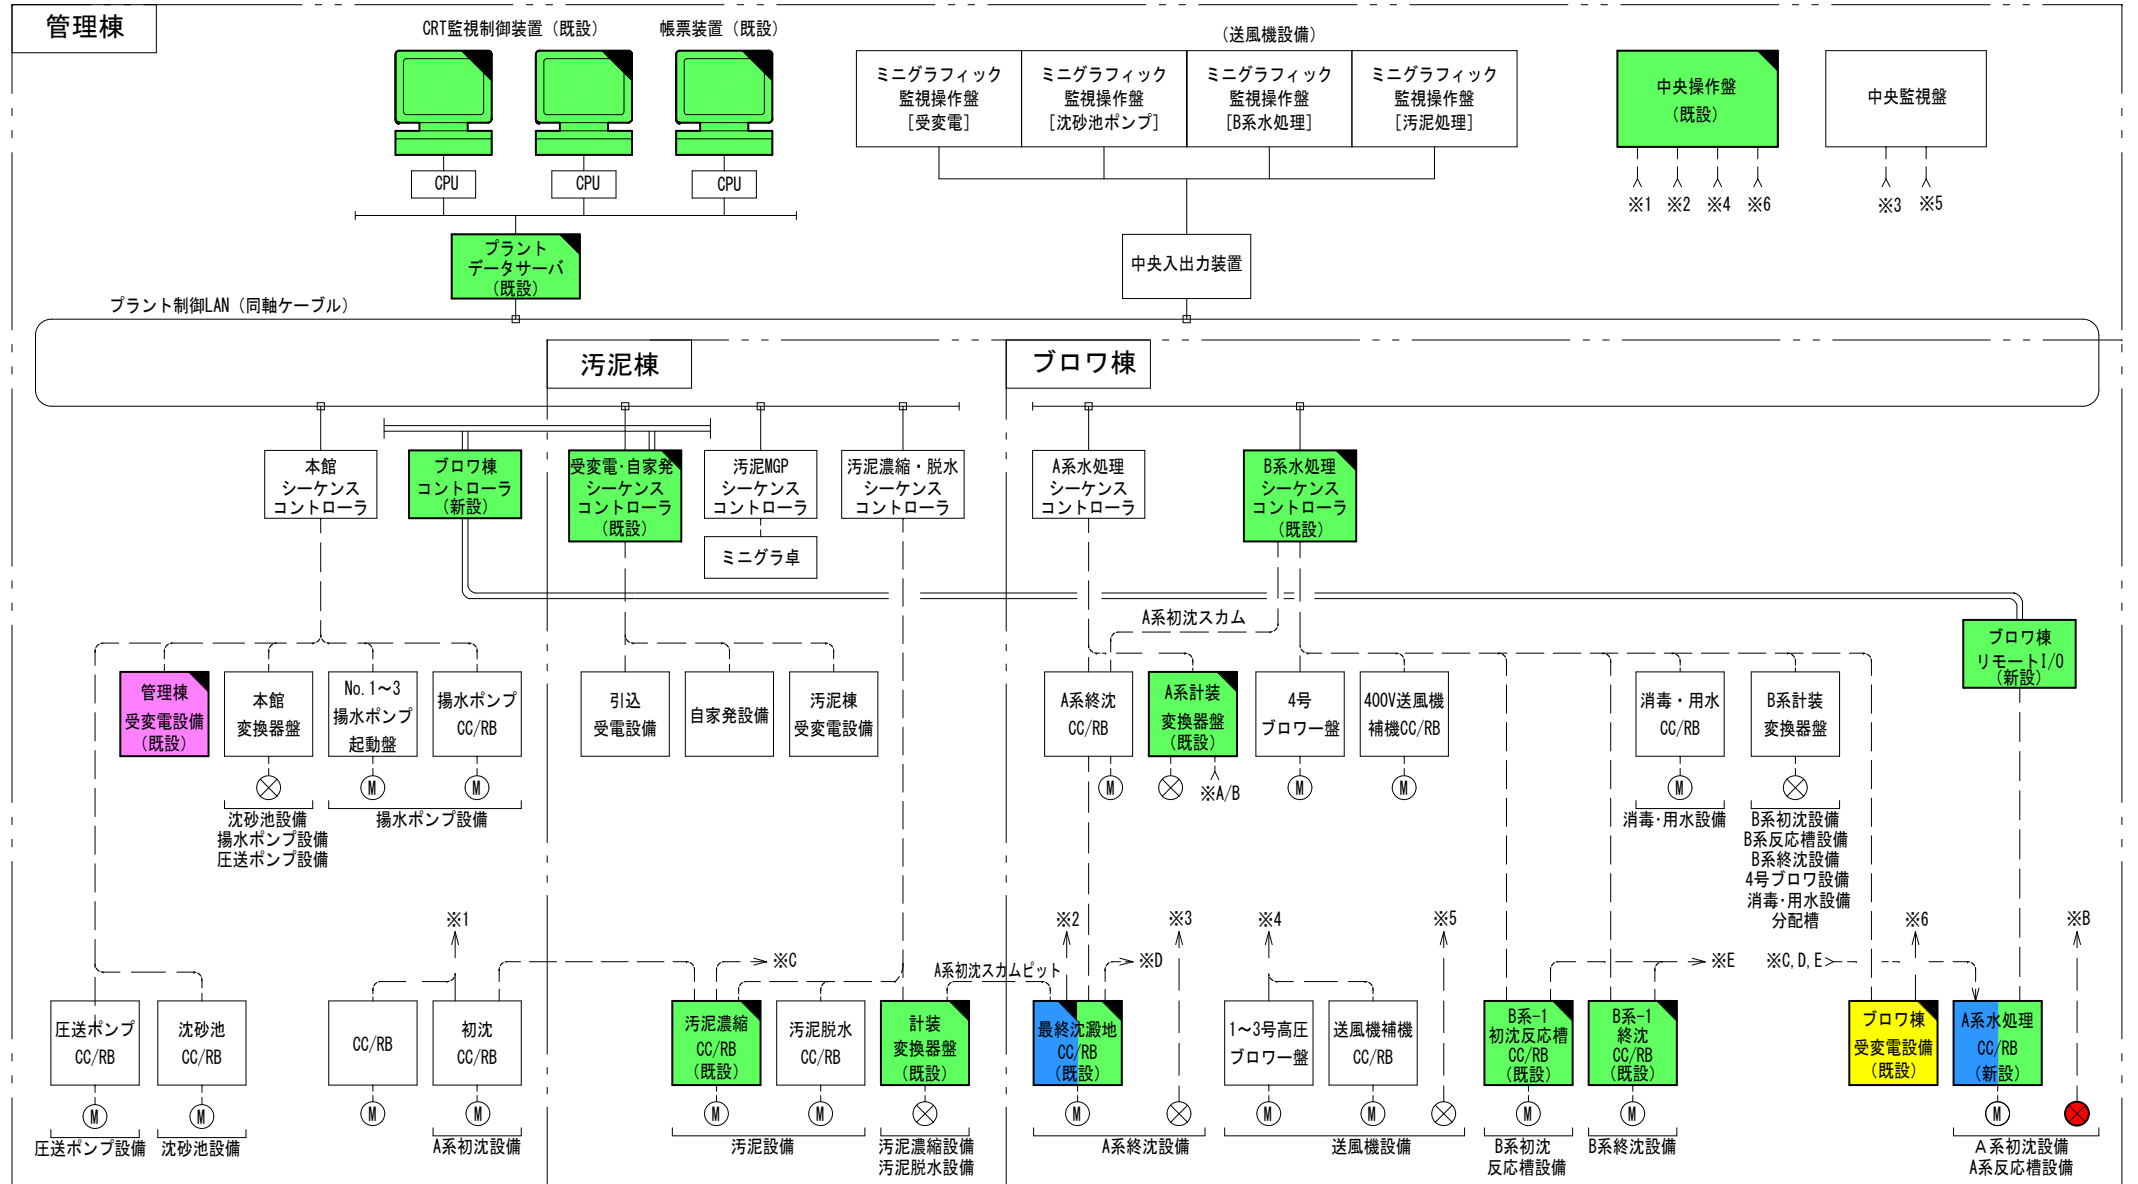

システム構成図

凡例 (今回工事対象)

- : 受変電設備
- : 監視制御設備
- : 制御電源及び計装用電源設備
- : 計測設備
- : 負荷設備