


公共工事（技術部）の発注について（報告）

工 事 名	二河川ポンプ場自家発電設備工事
工 事 場 所	呉市宝町6番57号
工 事 概 要	自家発電設備 一式 監視制御設備 一式 据付け・配線・配管工 一式
完 成 期 限	令和5年2月28日
予 定 価 格	357,052,300円
契 約 金 額	306,680,000円
契 約 の 相 手 方	呉市中央2丁目2番1号 株式会社 中電工 呉営業所 所長 八城 秀樹
契 約 方 法	一般競争入札（事前審査方式）
契 約 年 月 日	令和3年8月26日
参 加 業 者 数	2者


二河川ポンプ場自家発電設備工事

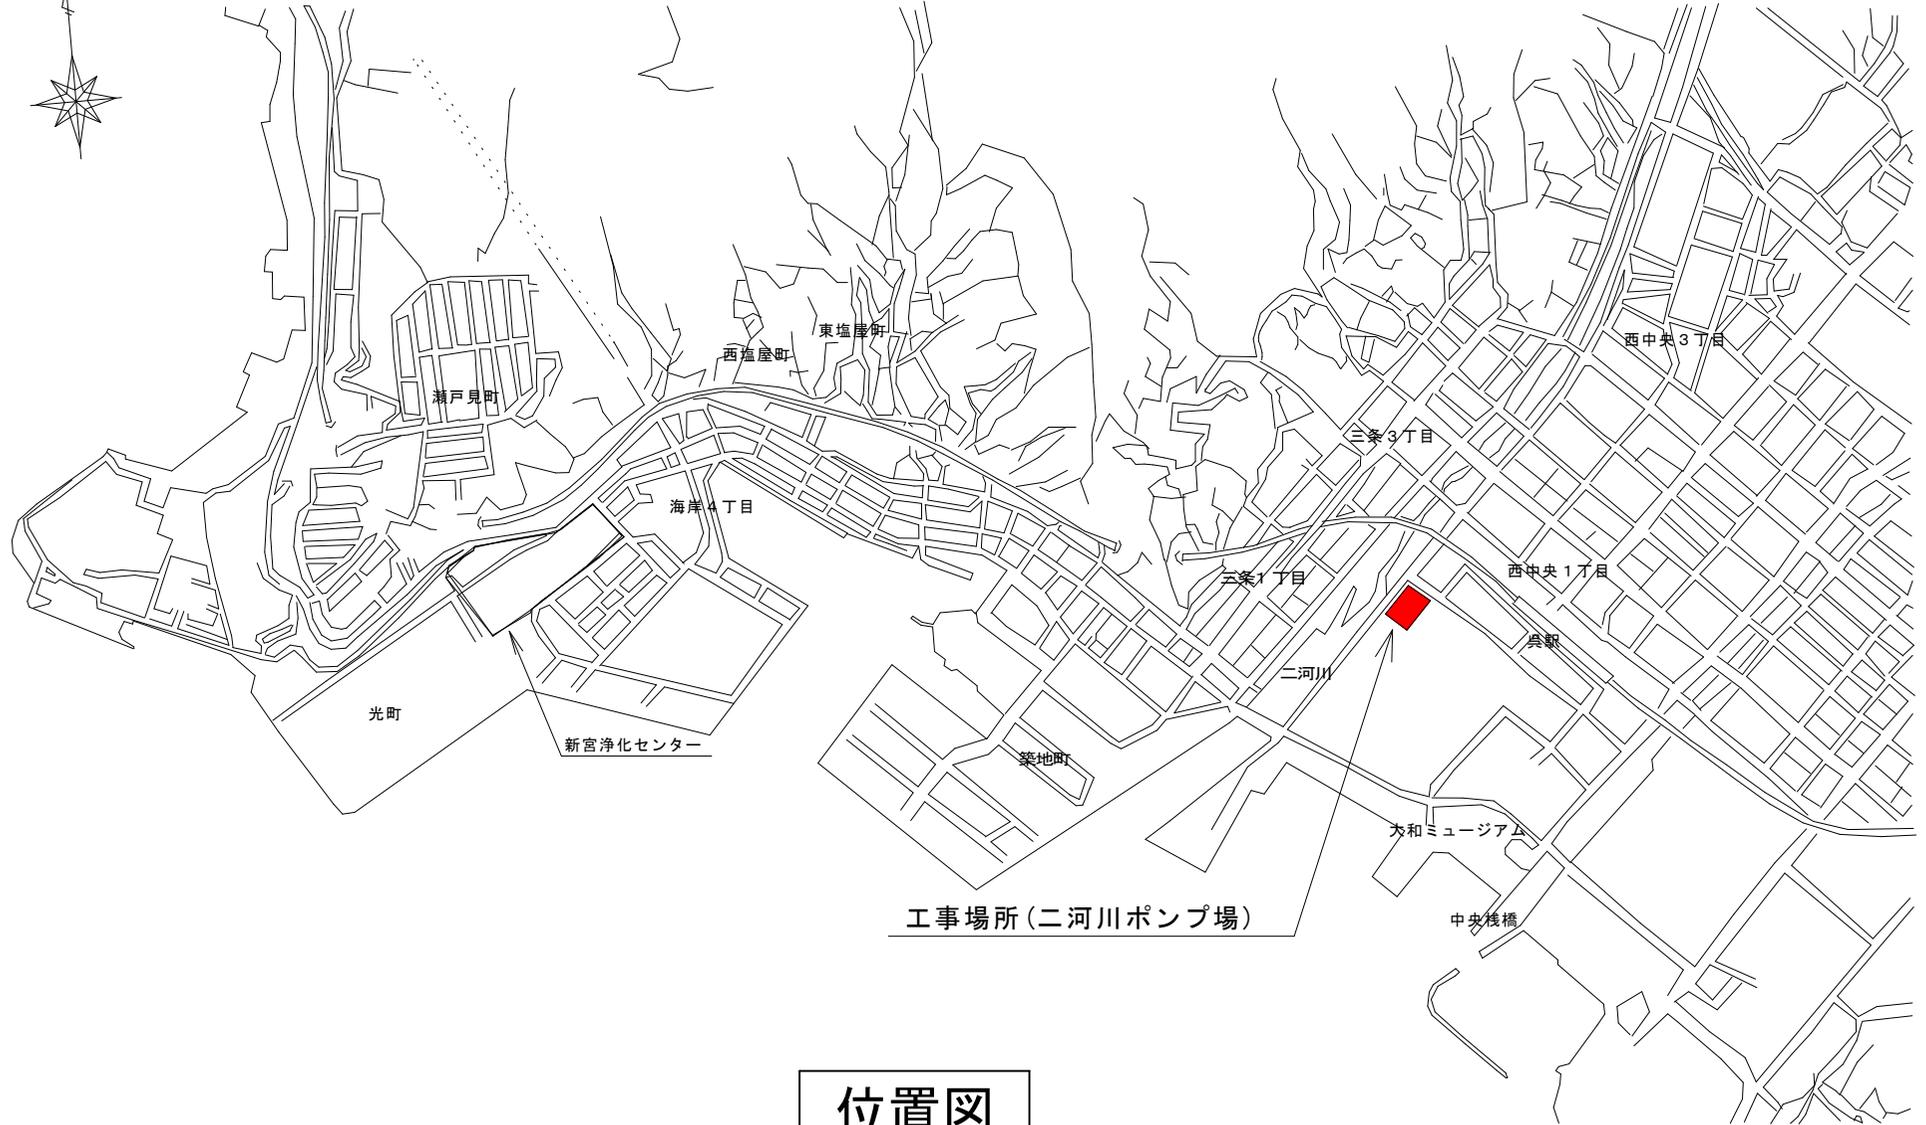

工事場所(二河川ポンプ場)

位置図


二河川ポンプ場自家発電設備工事

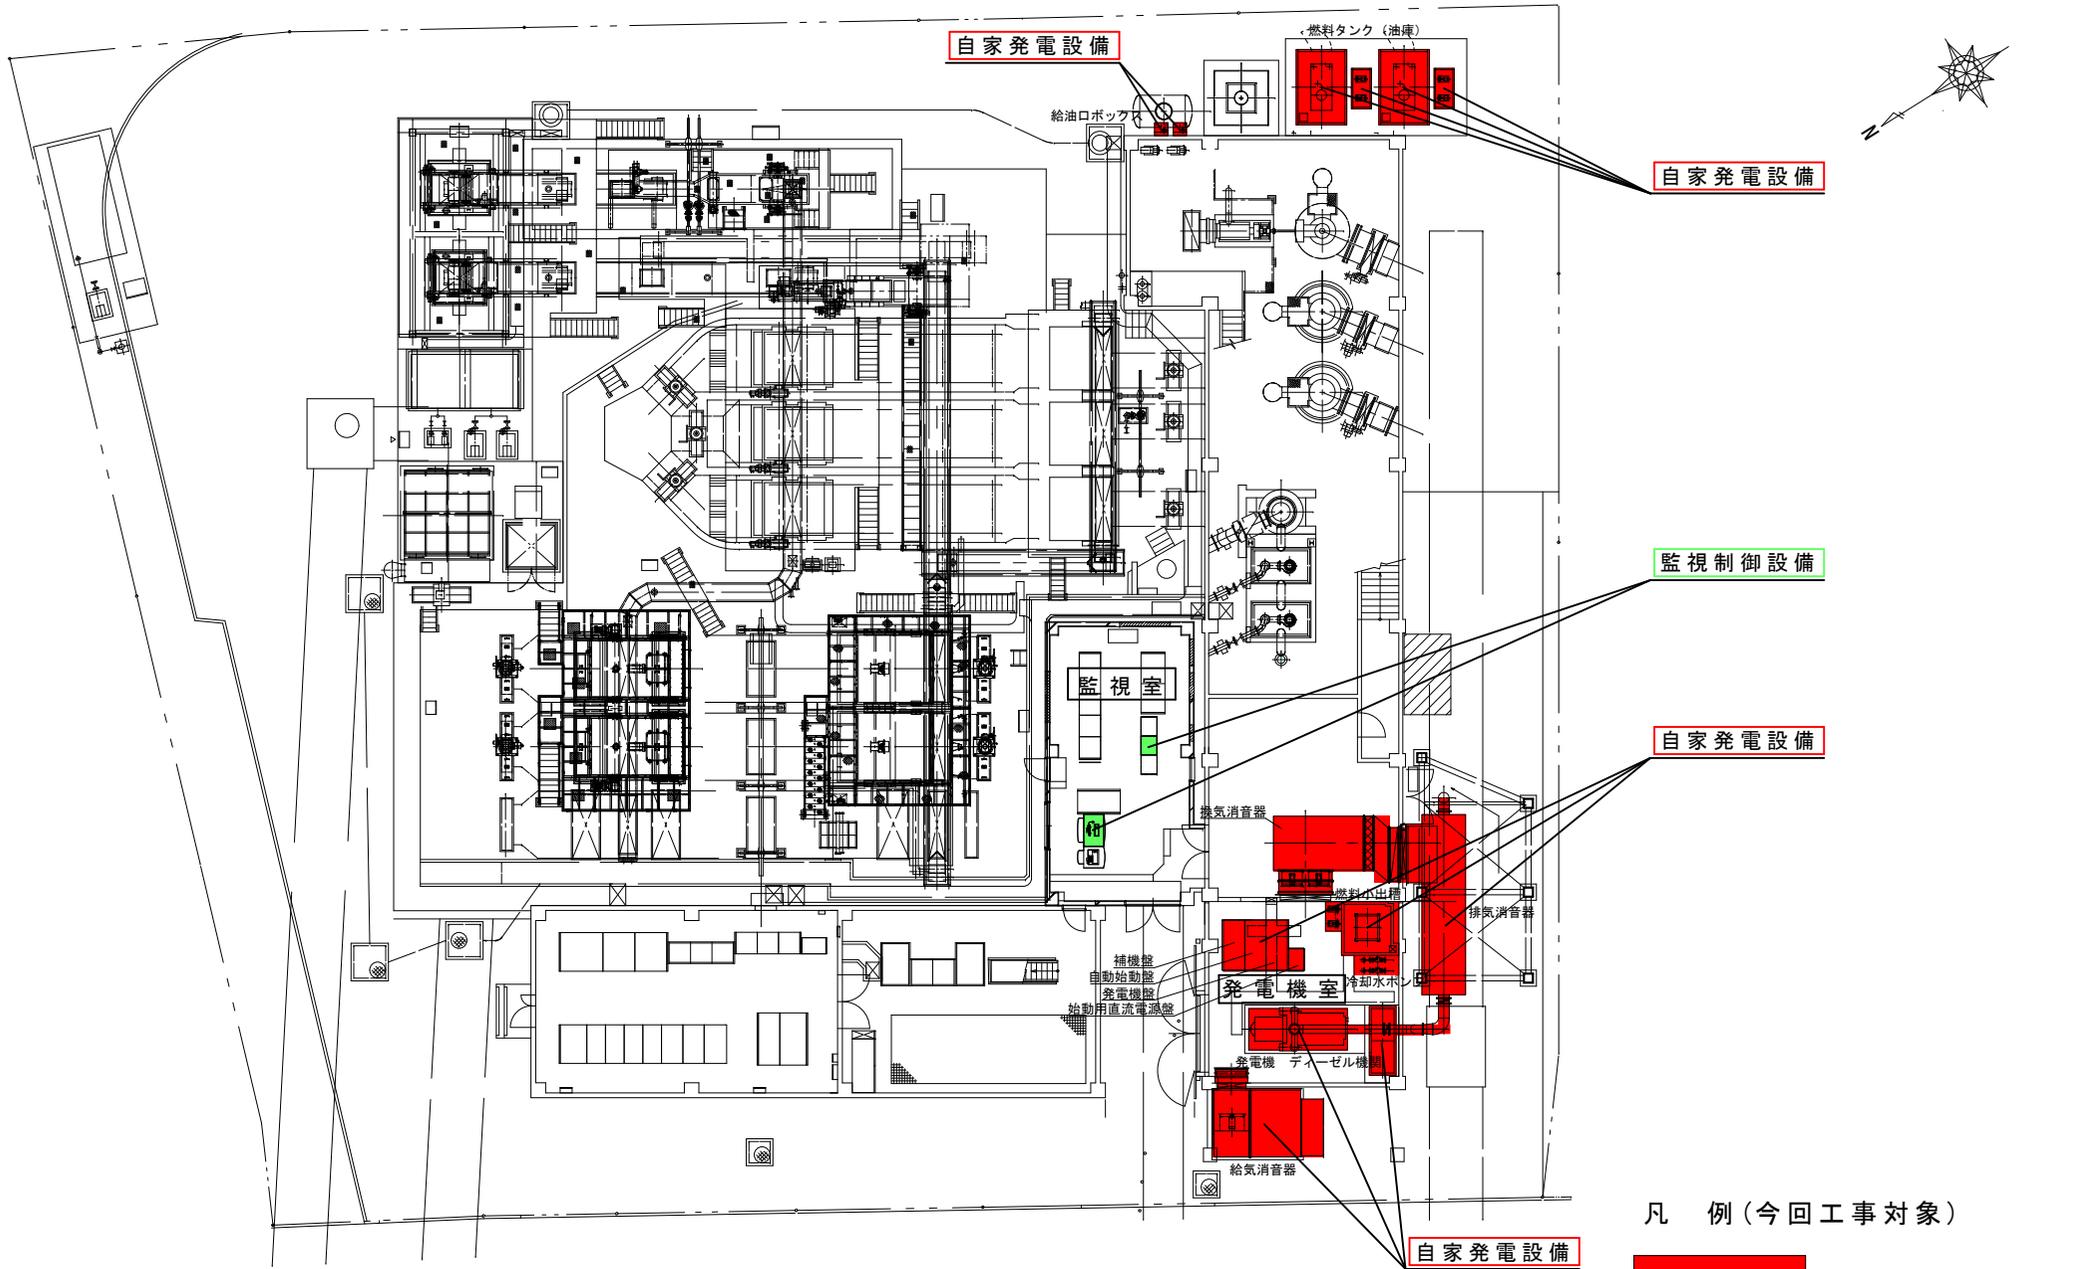

全体平面図 S=1/300

- 凡 例 (今回工事対象)
- : 自家発電設備
 - : 監視制御設備

二河川ポンプ場自家発電設備工事

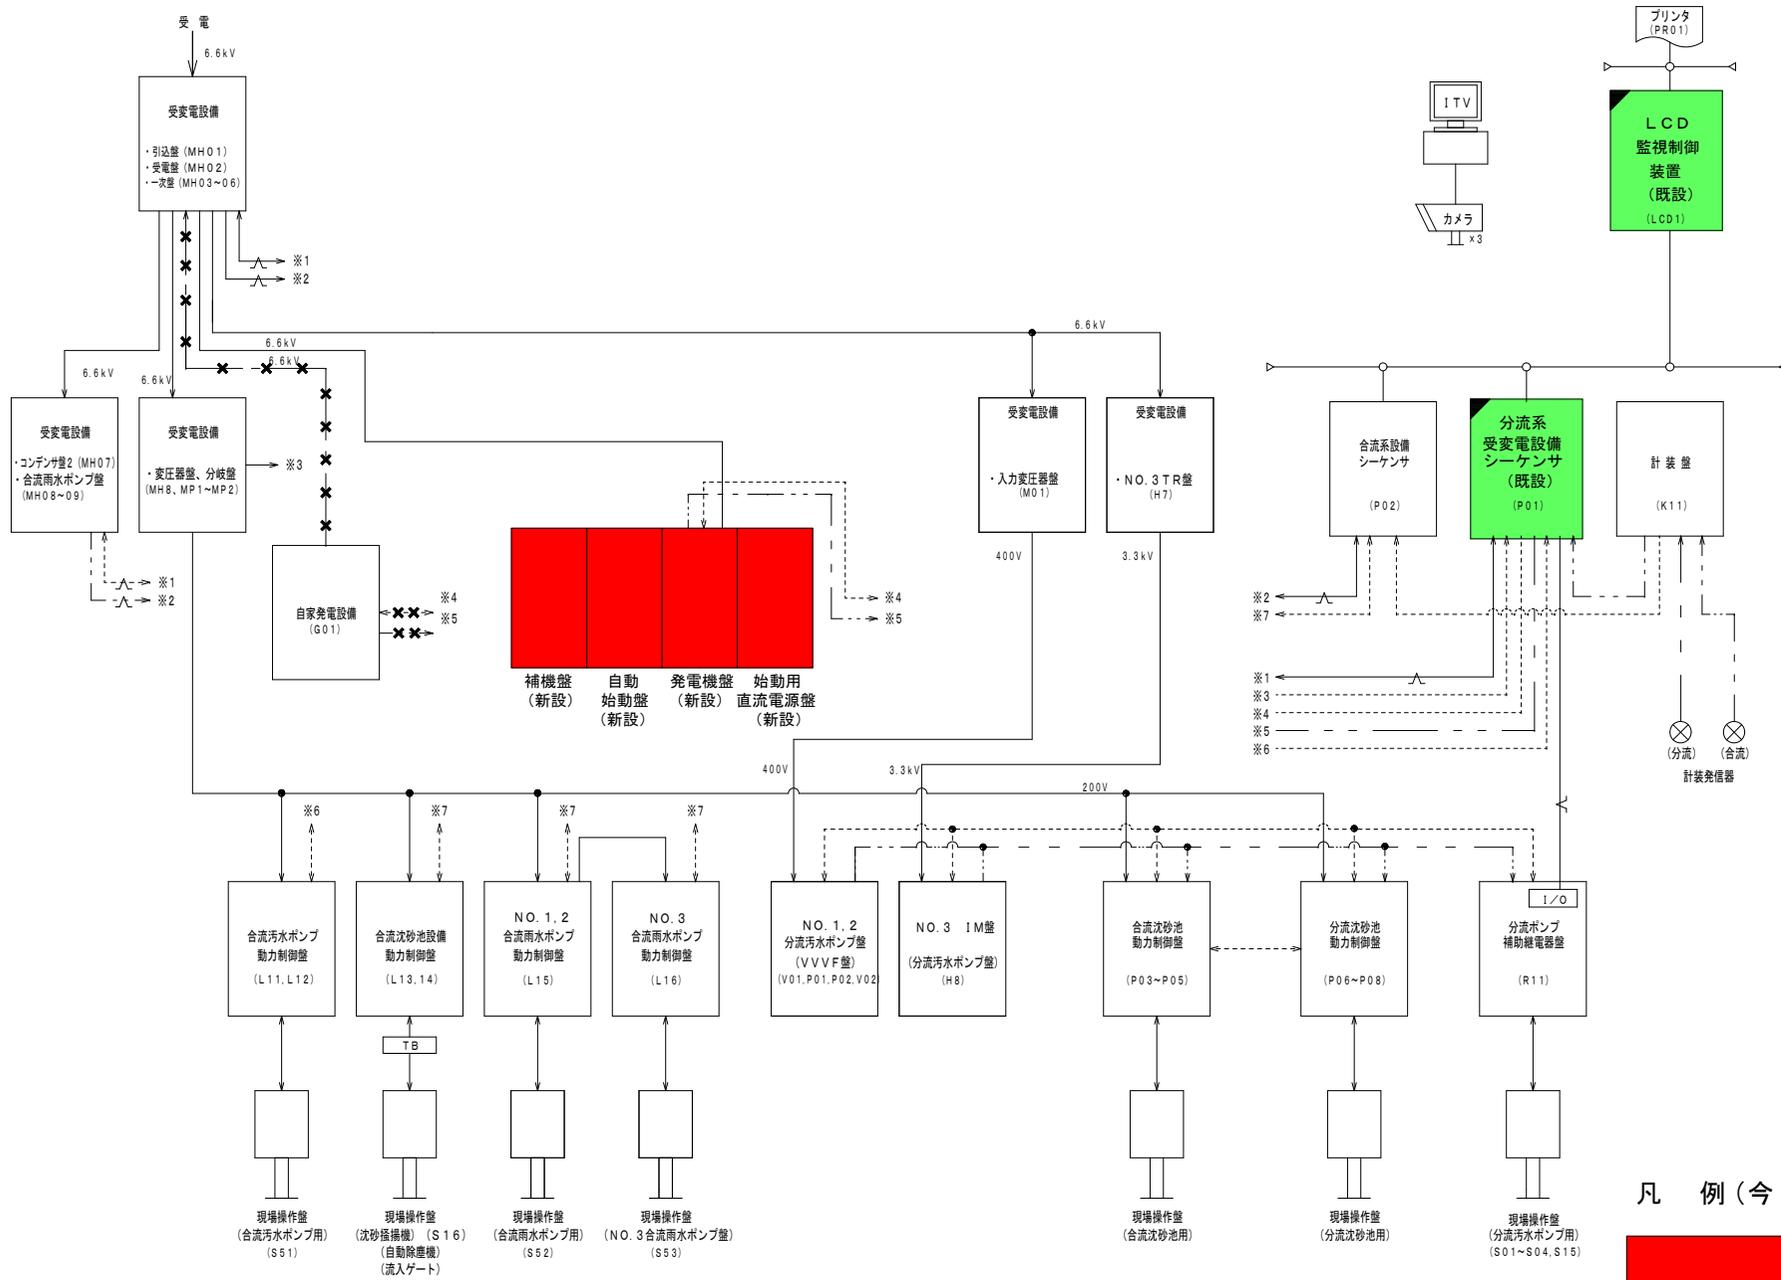

凡例 (今回工事対象)

- : 自家発電設備
- : 監視制御設備

システム構成図