

吳市教育委員會議題
(令和3年10月19日定例会)

吳市教育委員會

令和3年10月19日


呉市教育委員会定例会日程

- 1 会期決定について
- 2 前回会議の報告
- 3 報告第26号 公共工事（教育部）の発注について（（仮称）天応義務教育学校校舎等電気設備工事）
- 4 報告第27号 新型コロナウイルス感染症に係る呉市立学校の状況について
- 5 教議第32号 教育振興基本計画（案）について 【非公開】
- 6 報告第28号 専決処分について 【非公開】

公共工事（教育部）の発注について（報告）


学校施設課

工 事 名	(仮称) 天応義務教育学校校舎等電気設備工事
工 事 場 所	呉市天応大浜2丁目1番64号
工 事 概 要	電灯設備 一式, 動力設備 一式, 受変電設備 一式, 構内情報通信網設備 一式, 構内交換設備 一式, 情報表示設備 一式, 映像・音響設備 一式, 拡声設備 一式, 誘導支援設備 一式, テレビ共同受信設備 一式, 防犯・入退室管理設備 一式, 火災報知設備 一式, 構内配電線路 一式, 構内通信線路 一式, 発生材処理 一式
完 成 期 限	令和4年9月29日
予 定 価 格	117,938,700円
契 約 金 額	107,250,000円
契 約 の 相 手 方	呉市中央2丁目2番1号 株式会社 中電工 呉営業所 所長 八城 秀樹
契 約 方 法	一般競争入札 (事後審査方式)
契 約 年 月 日	令和3年10月7日
参 加 業 者 数	4者

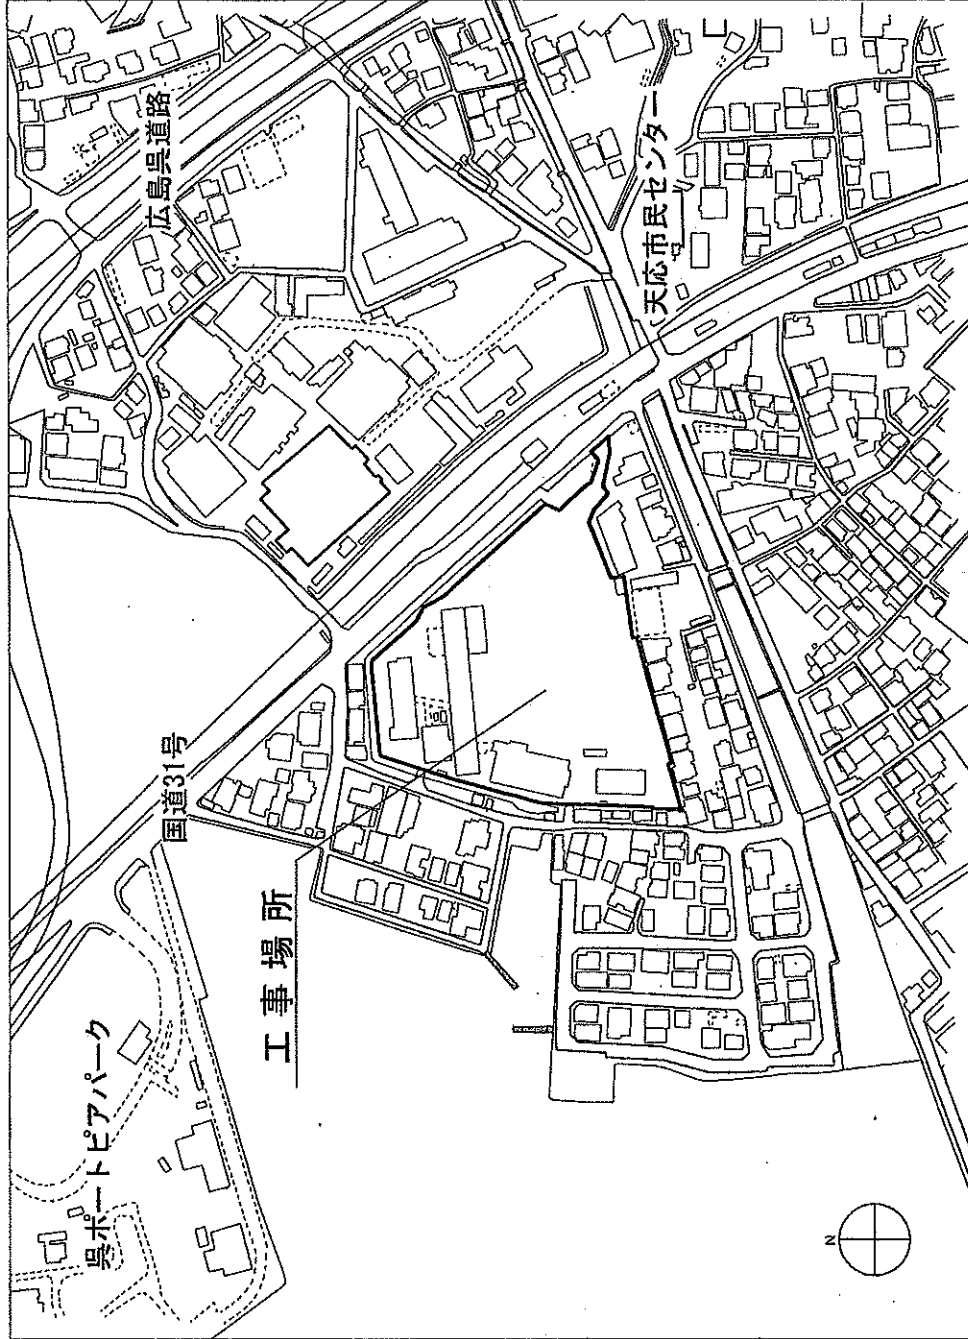

付 近 見 取 図


(仮称) 天応義務教育学校校舎等電気設備工事 0.10.20.30 50m

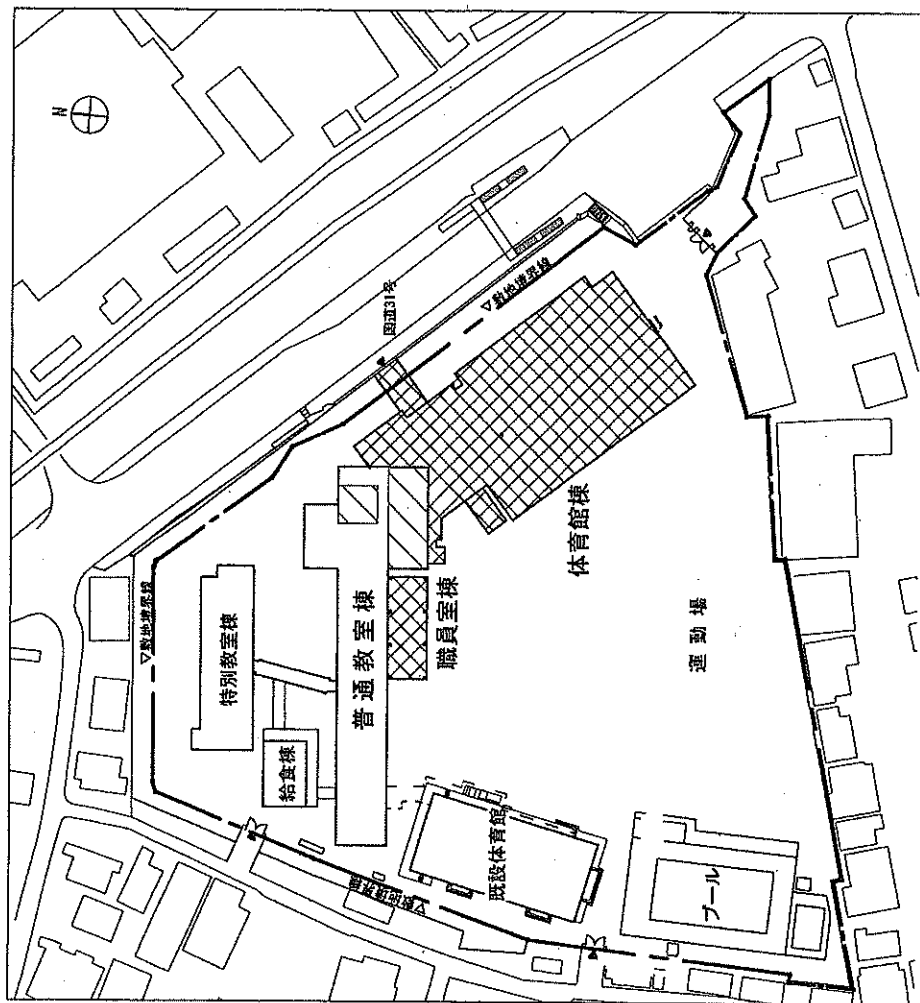

凡例
 : 建設建物
 : 改修部分

配置図 1/1500

(仮称) 天応義務教育学校校舎等電気設備工事

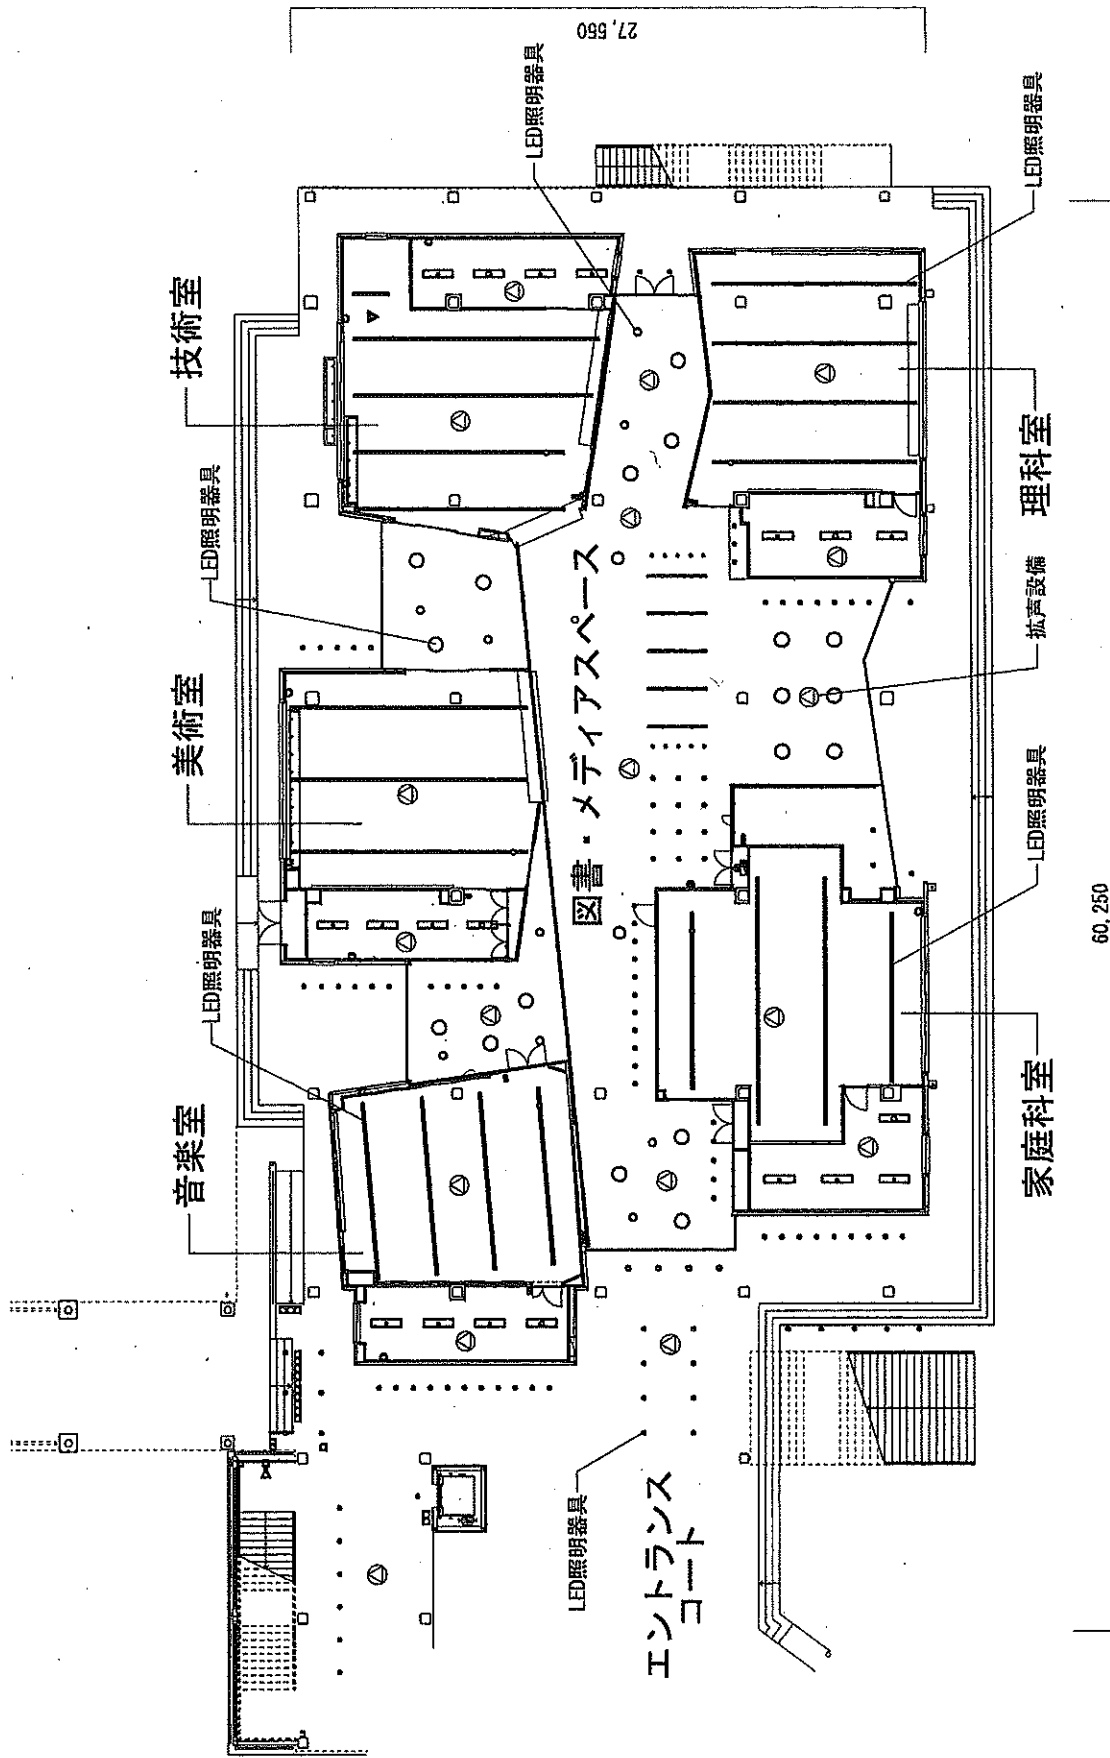


【体育館様】

1階電灯設備平面図 1/300



(仮称) 天応義務教育学校校舎等電気設備工事

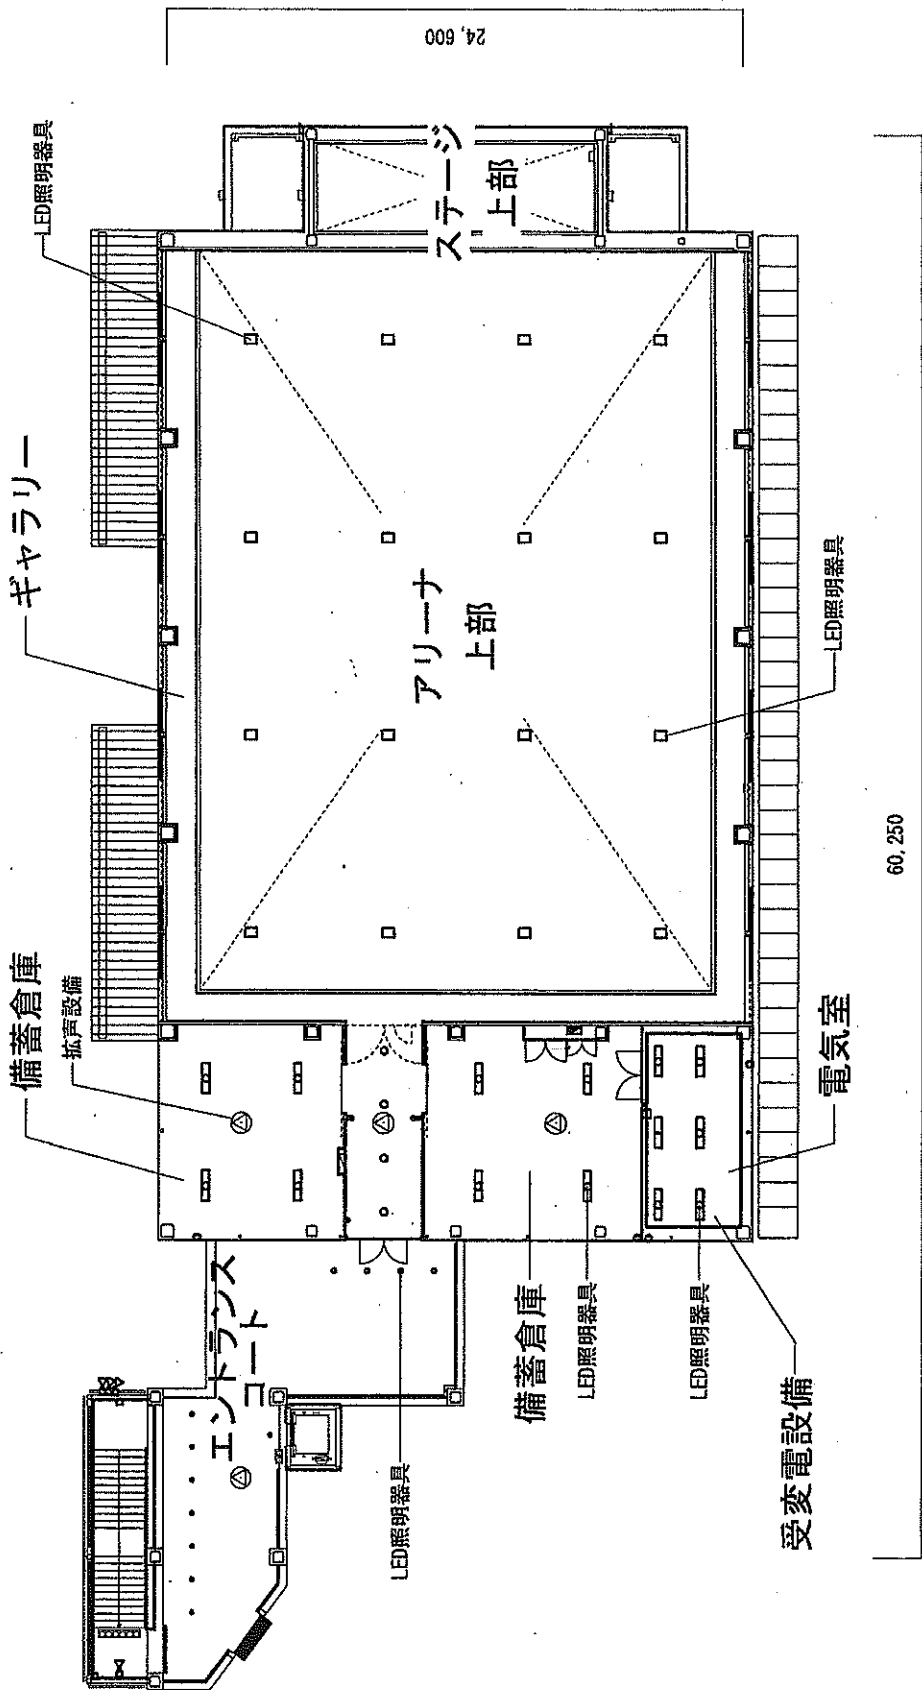

【体育館様】

3階電灯設備平面図 1/300

(仮称) 天応義務教育学校校舎等電気設備工事



新型コロナウイルス感染症に係る呉市立学校の状況について

学校安全課

1 概要

発生日	学校名	患者	臨時休業
9月25日(土)	天応中学校	教職員1名	9月26日(日)～9月27日(月)
9月26日(日)	広小学校	児童1名	9月27日(月)～9月28日(火)
10月8日(金)	広小学校	児童1名	10月9日(土)～10月10日(日)

※ 令和3年9月25日から令和3年10月12日まで

- ・ 陽性者が発生した学校： 2校（小：1校，中：1校）
- ・ 陽性となった学校関係者： 3名（児童2名，生徒0名，教職員1名）
- ・ 臨時休業を実施した学校： 2校（小：1校，中：1校）

2 学校の対応

- (1) 令和3年10月1日（金）から取り組んできた『緊急事態措置』終了後の新型コロナウイルス感染拡大防止集中対策期間における呉市立小中高等学校の対応については、10月14日（木）をもって終了する。
- (2) 「学校における新型コロナウイルス感染症に関する衛生管理マニュアル」を踏まえ、基本的な感染防止対策を徹底する。また、給食時の黙食の徹底、部活動、学校行事など集団における感染防止対策の徹底を図る。

