


議第132号 契約の締結について







計 画 概 要 等

工 事 名		呉市防災行政無線施設川尻地区整備工事	
工 事 場 所		呉市川尻町一円外	
工 事 概 要	親 局 設 備 (2か所)	主 要 設 備	操作卓 (改修)
		設 置 箇 所	市役所, 消防局
	遠 隔 制 御 局 設 備 (1か所)	主 要 設 備	遠隔制御装置
		設 置 箇 所	川尻市民センター
	再 送 信 子 局 設 備 (1局)	主 要 設 備	再送信子局装置, 60MHz無線送受信装置, 八木型空中線, スピーカー等
		設 置 箇 所	川尻市民センター
	屋 外 拡 声 子 局 設 備 (17局)	主 要 設 備	屋外拡声子局装置, 付加増幅装置, 八木型空中線, スピーカー, 鋼管柱等
		設 置 箇 所	川尻町 (17局)
撤 去 工 事	既設子局撤去工事		
川尻地区に設置している防災行政無線施設の老朽化及び電波法の改正に伴う新スプリアス規格への対応を行うもの			
完 成 期 限		令和4年11月30日	
予 定 価 格		207,439,100円	
契 約 金 額		203,500,000円	
開 札 年 月 日		令和3年10月21日	
参 加 業 者 数		1者	

設備位置図 (川尻地区拡大)

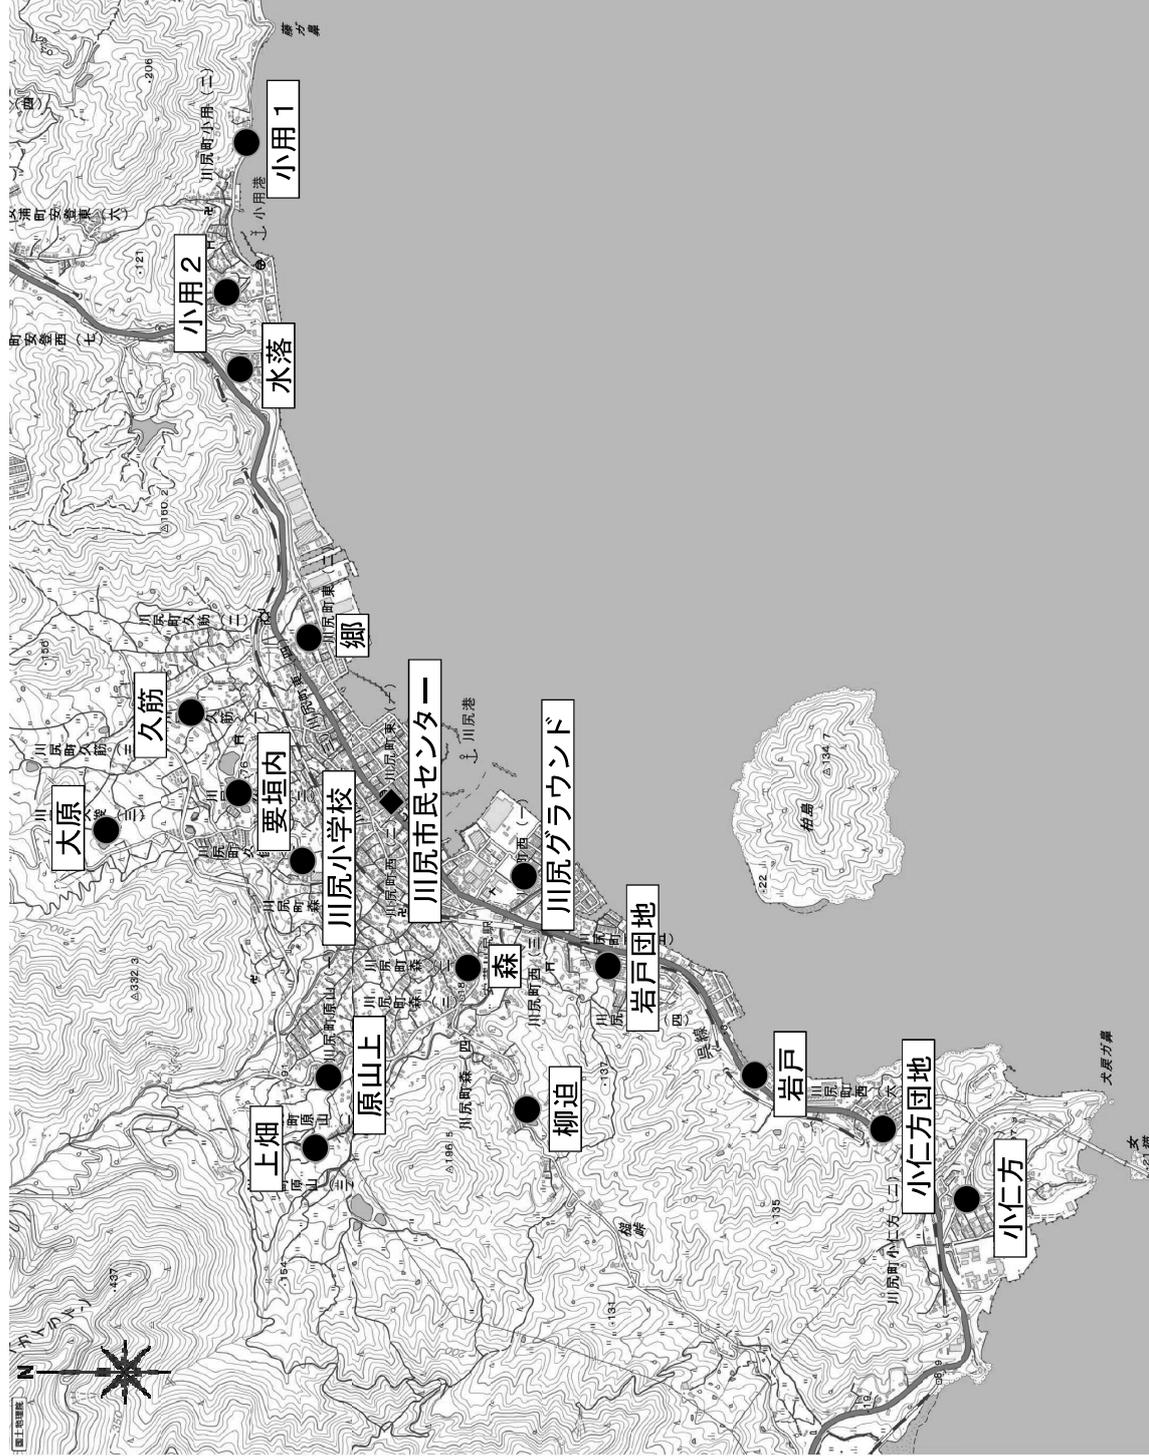

- 凡 例
- ◆ 遠隔制御設備再送信子局設備
  - 屋外拡声子局設備

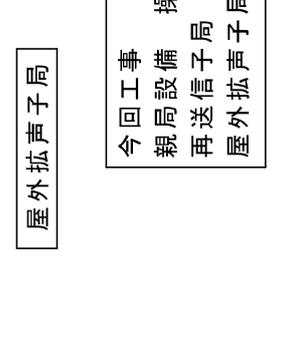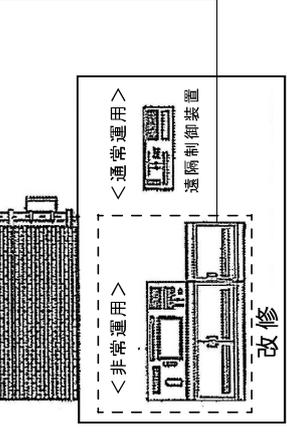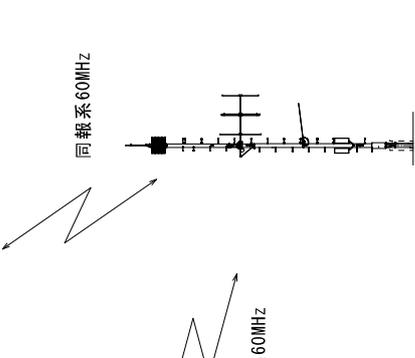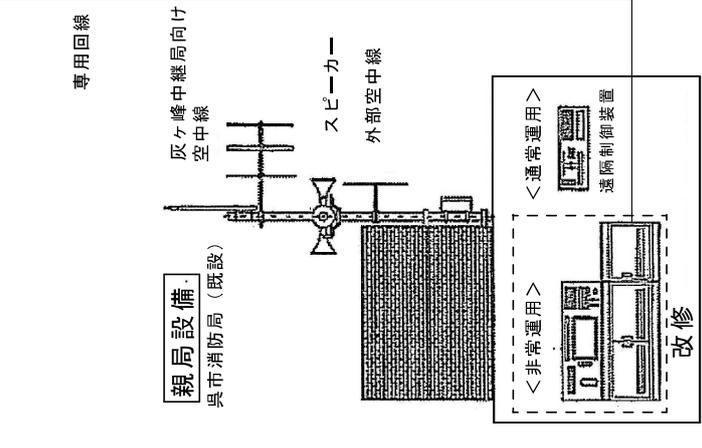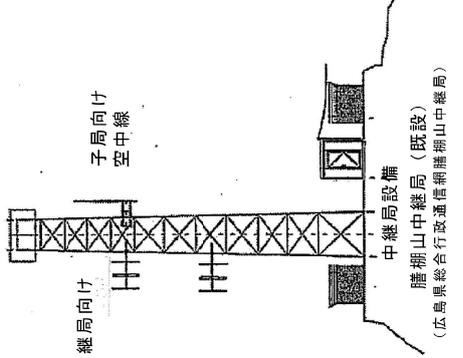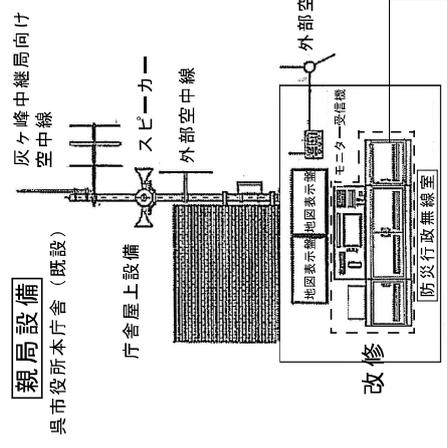

今回工事	操作卓改修	1局
親局設備	再送信子局	17局
再送信子局	屋外拡声子局	17局


屋外拡声子局

遠隔制御・再送信子局  
川尻市民センター


簡易中継局  
一峰寺山 (既設)

屋外拡声子局


呉市防災行政無線施設川尻地区整備工事 システム回線系統図

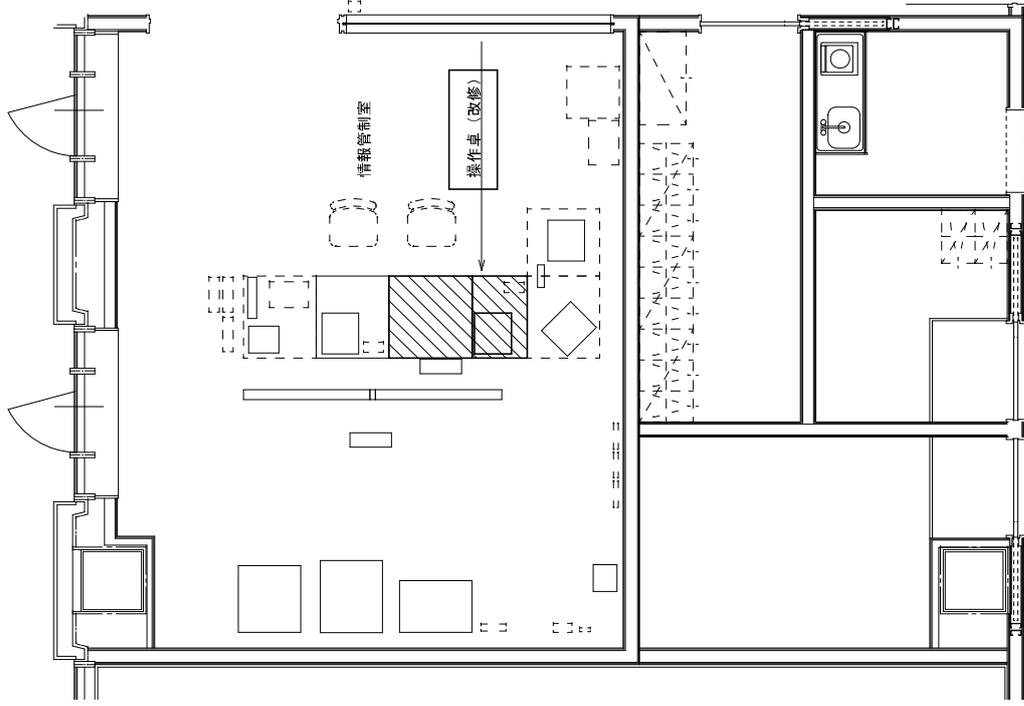


本庁舎 2 階情報管制室 機器配置図

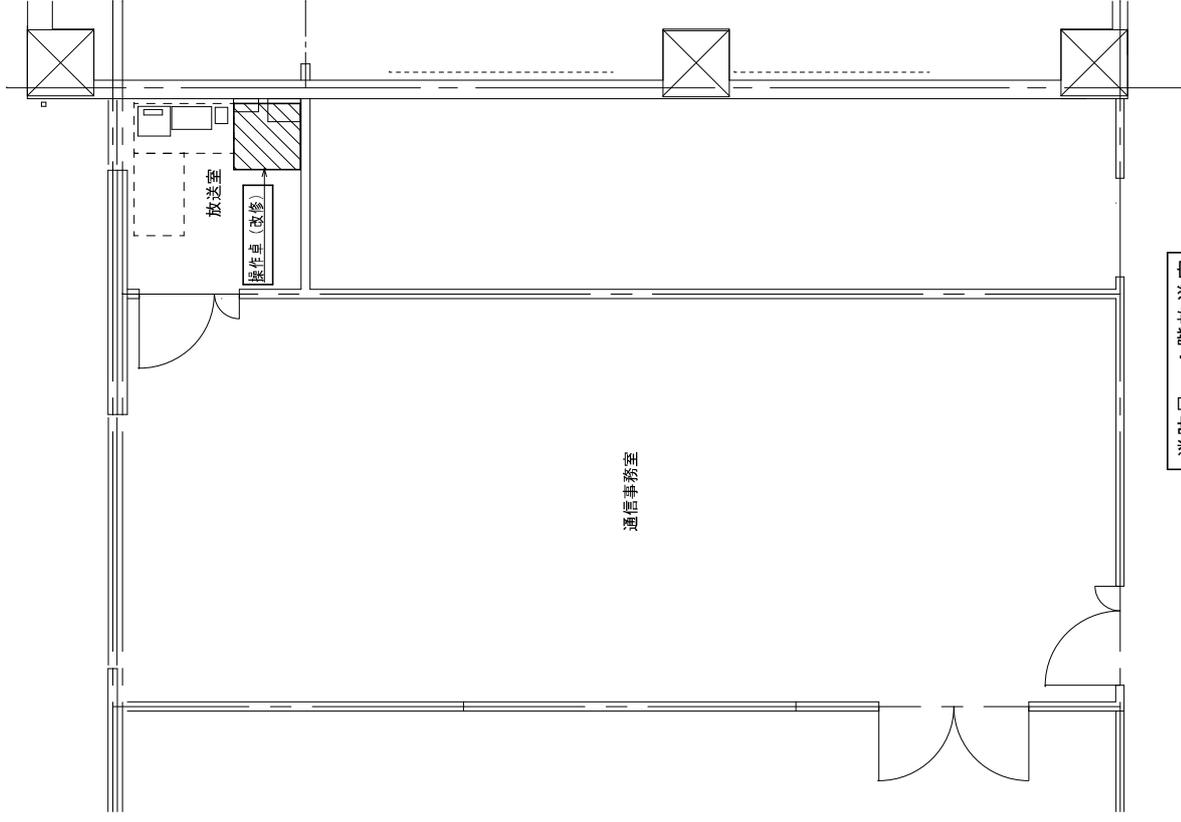


消防局 4 階放送室

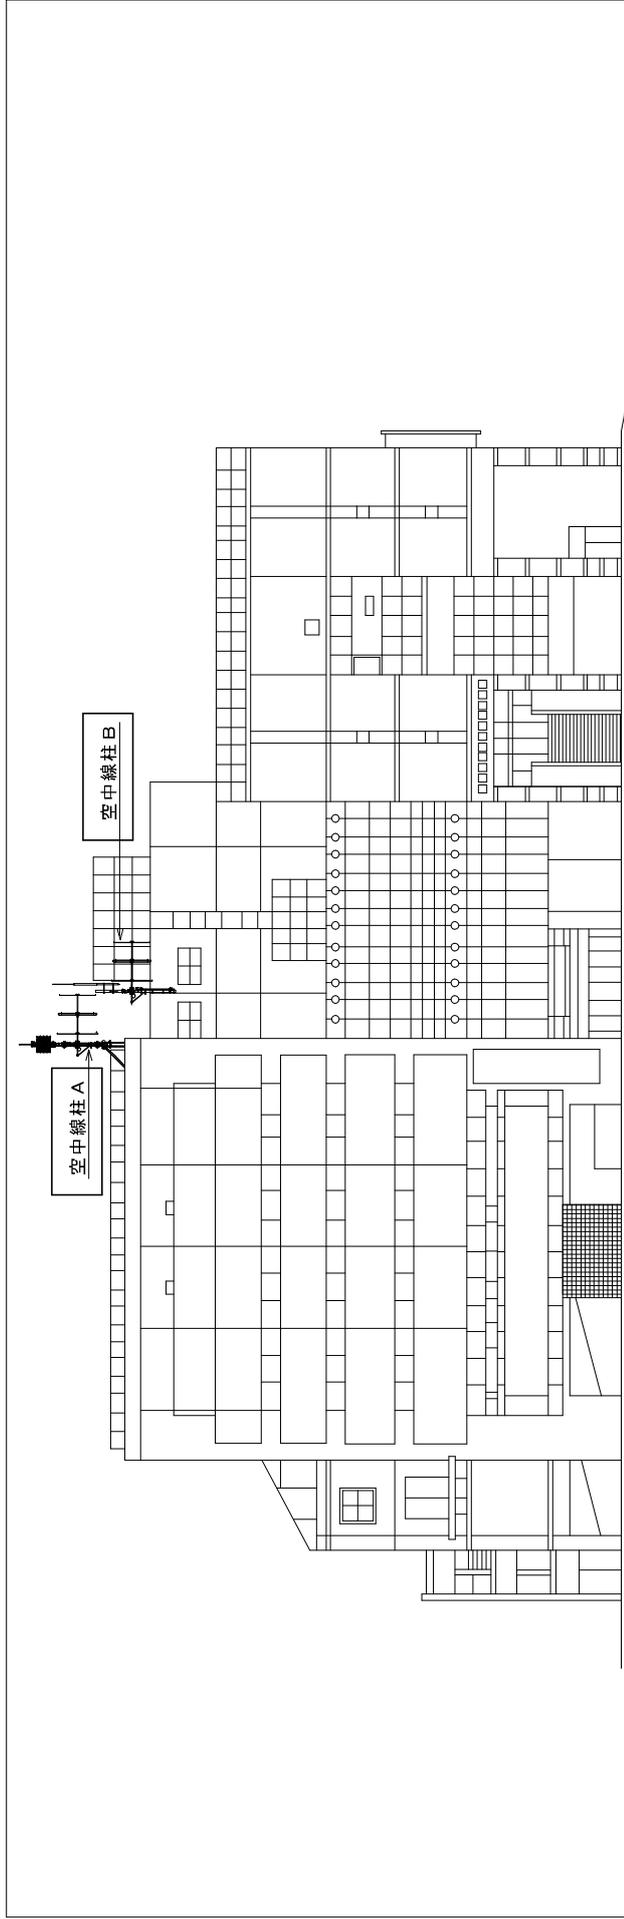


立面図 北側

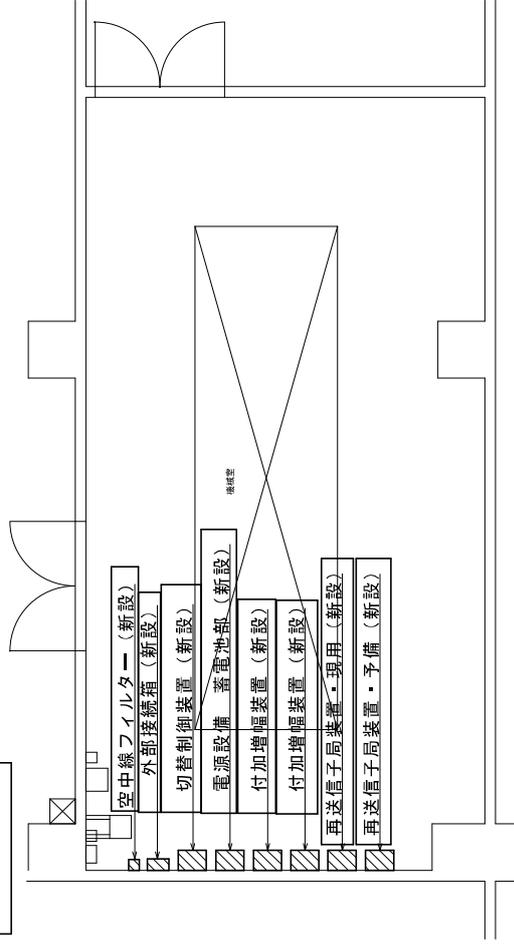

5階機械室 機器配置図

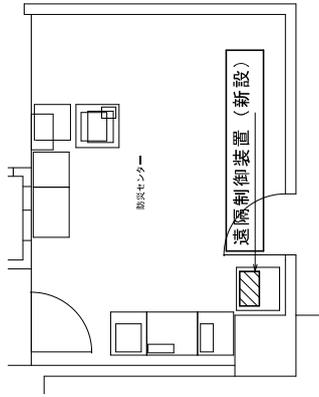


1階防災センター 機器配置図

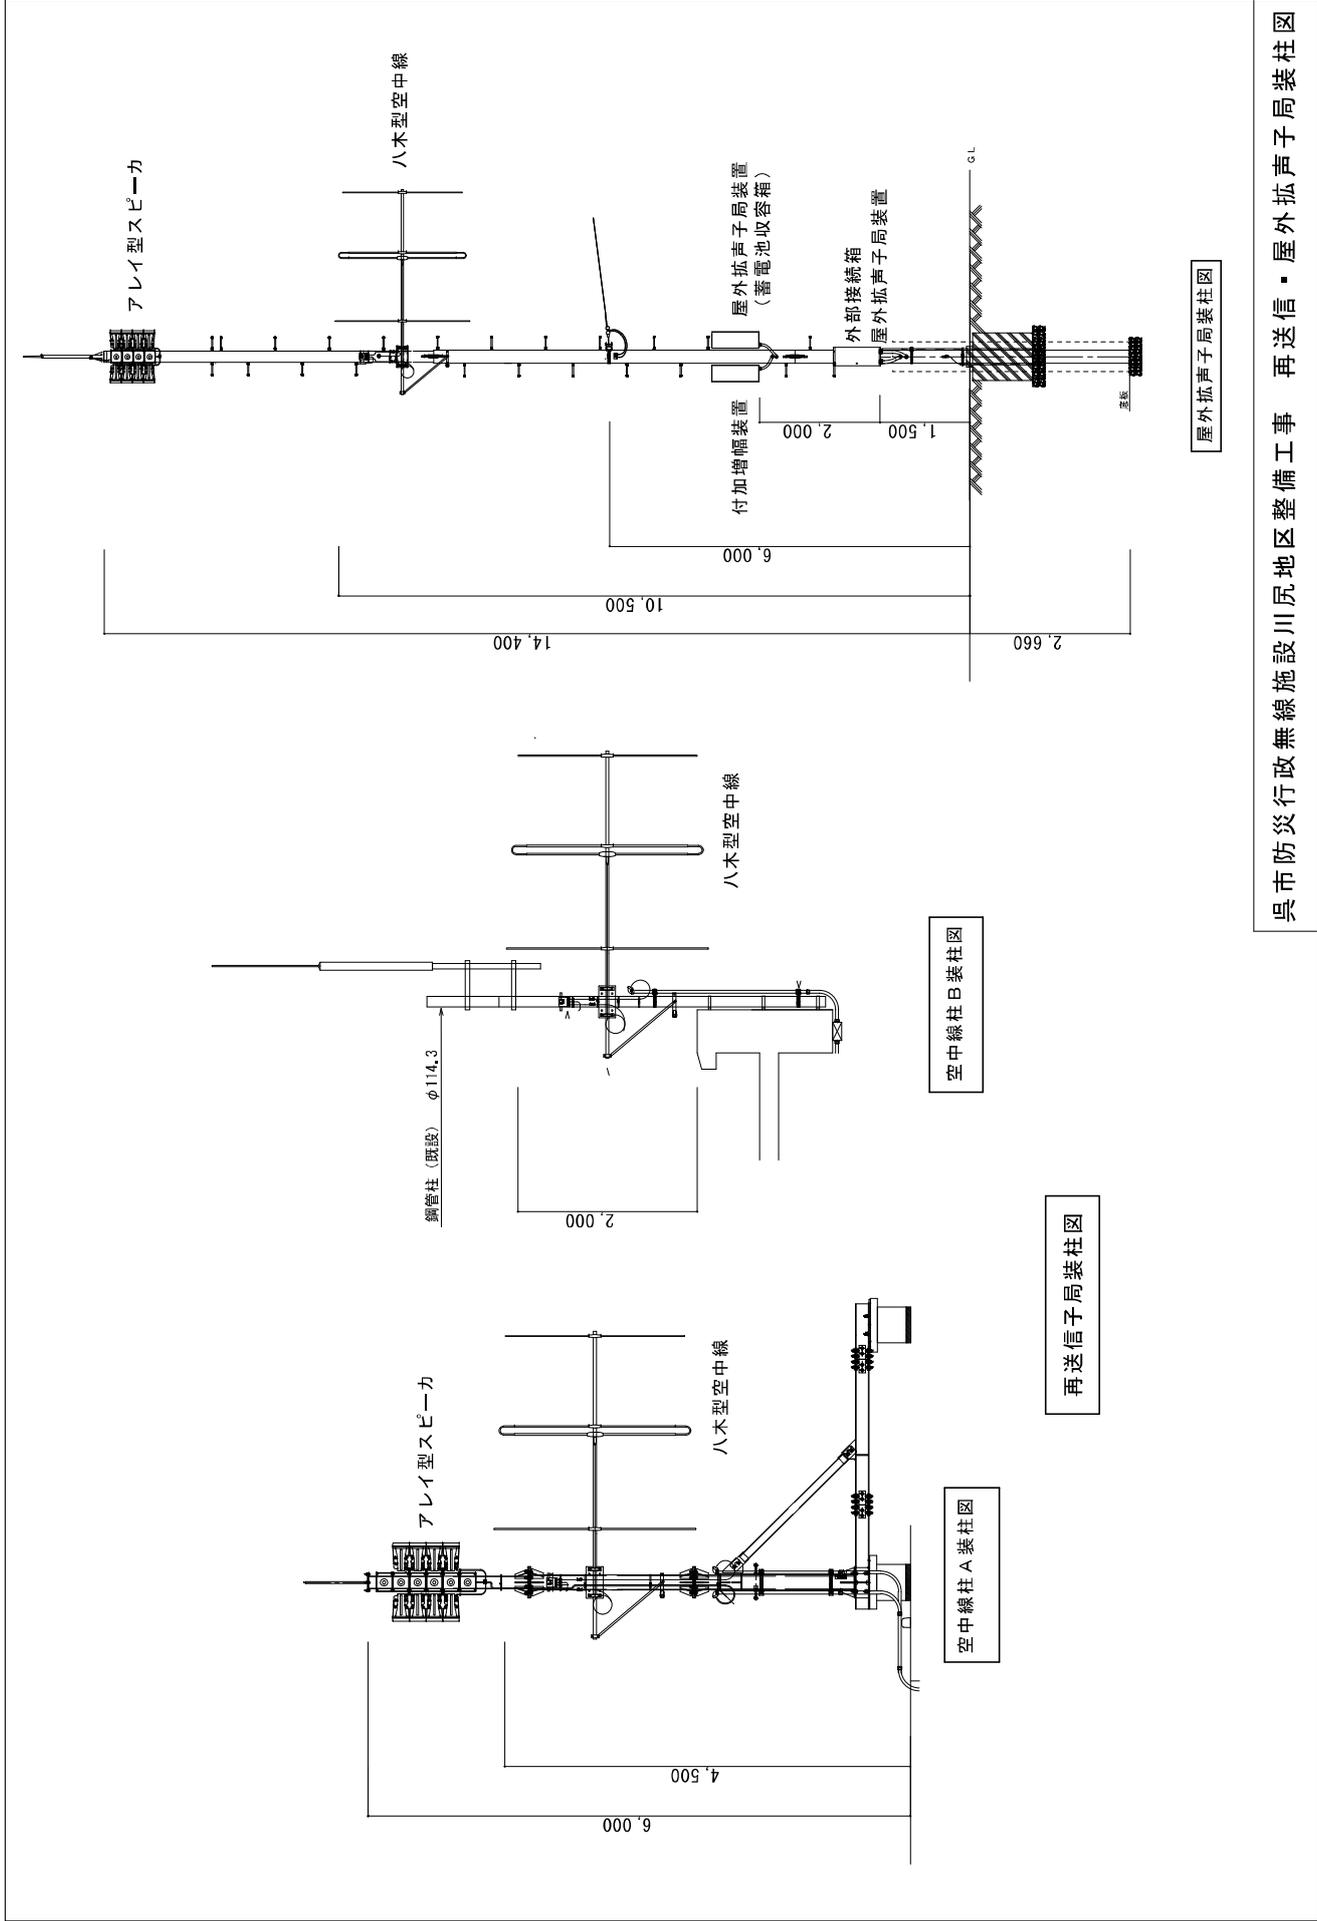


屋外拡声子局装柱図

呉市防災行政無線施設川尻地区整備工事 再送信・屋外拡声子局装柱図

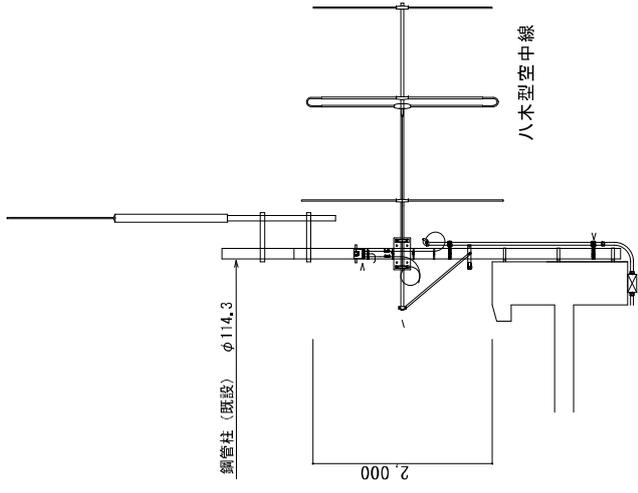

空中線柱B装柱図

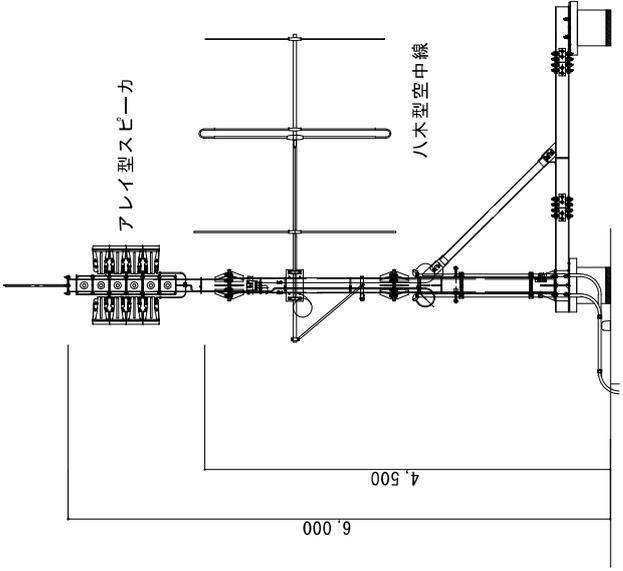

空中線柱A装柱図

再送信子局装柱図