


議第138号 契約の締結について

1 工事概要等


工 事 名		横路小学校校舎建設工事		
工 事 場 所		呉市広横路4丁目1番9号		
工 事 概 要	構造・階数	普通教室棟	鉄筋コンクリート造，4階建て	
		エントランスゲート	鉄筋コンクリート造，平屋建て	
	延 べ 面 積	普通教室棟	2,647.09㎡	
		エントランスゲート	47.51㎡	
		合計	2,694.60㎡	
	普 通 教 室 棟	主な施設等	1 階	校長室，職員室，玄関，男子トイレ， 女子トイレ，バリアフリースペース， 男子更衣室，女子更衣室，保健室， 主事室，EV
			2 階	特別活動室（4室），図書室，教材庫， 男子トイレ，女子トイレ，EV
			3 階	普通教室（4室），理科室， 男子トイレ，女子トイレ，EV
			4 階	音楽室，家庭科室，図工室， 男子トイレ，女子トイレ，EV
	エントランスゲート			
そ の 他	渡り廊下1，渡り廊下2，南校舎棟改修，外構工事， 昇降機設備工事 一式			
別 途 工 事	電気設備工事，給排水その他設備工事，空調設備工事			
完 成 期 限	令和5年2月22日			
予 定 価 格	762,492,500円			
契 約 金 額	761,684,000円			
開 札 年 月 日	令和3年9月30日			
参 加 業 者 数	1者			

2 総合評価一般競争入札（事前審査方式） 評価結果

入札参加業者名	入札金額 (消費税及び地方消費税を含む。)	評価値	摘要
神垣組・中原建設特定 建設工事共同企業体	761,684,000円	0.1690	落札


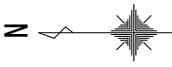


工事場所

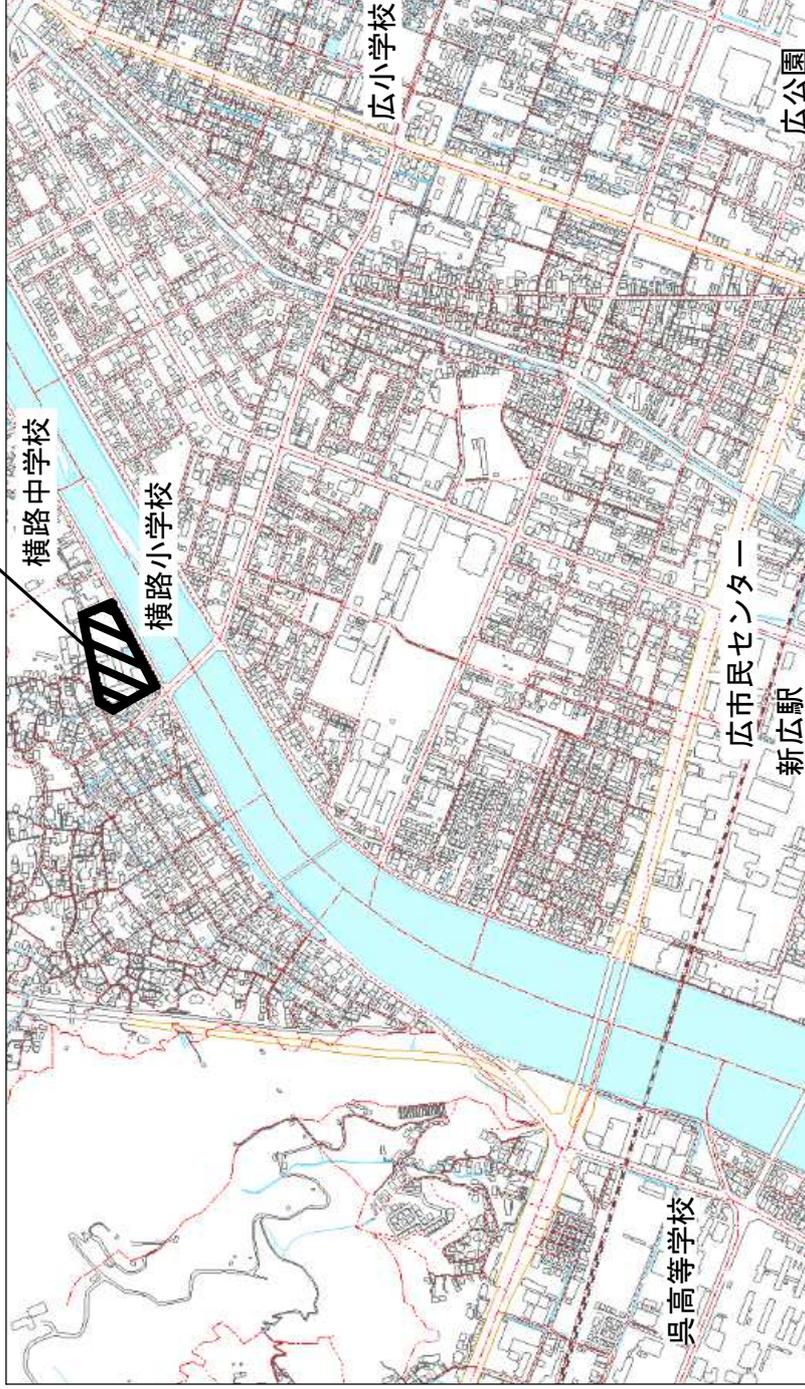

付近見取図

横路小学校校舎建設工事

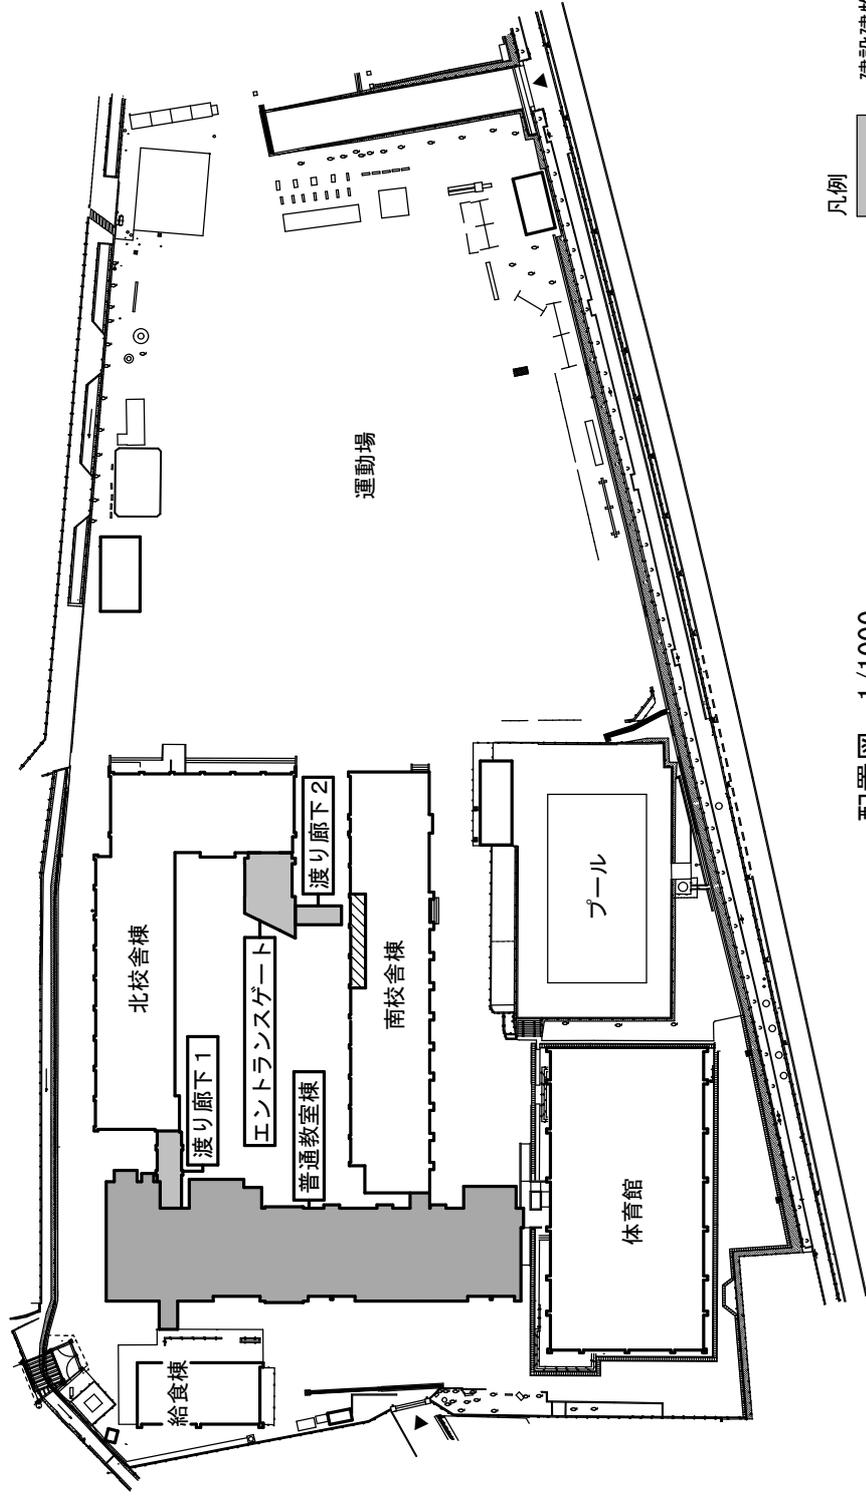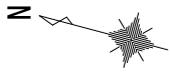


凡例
■ : 建設建物
▨ : 改修部分

配置図 1/1000


横路小学校校舎建設工事



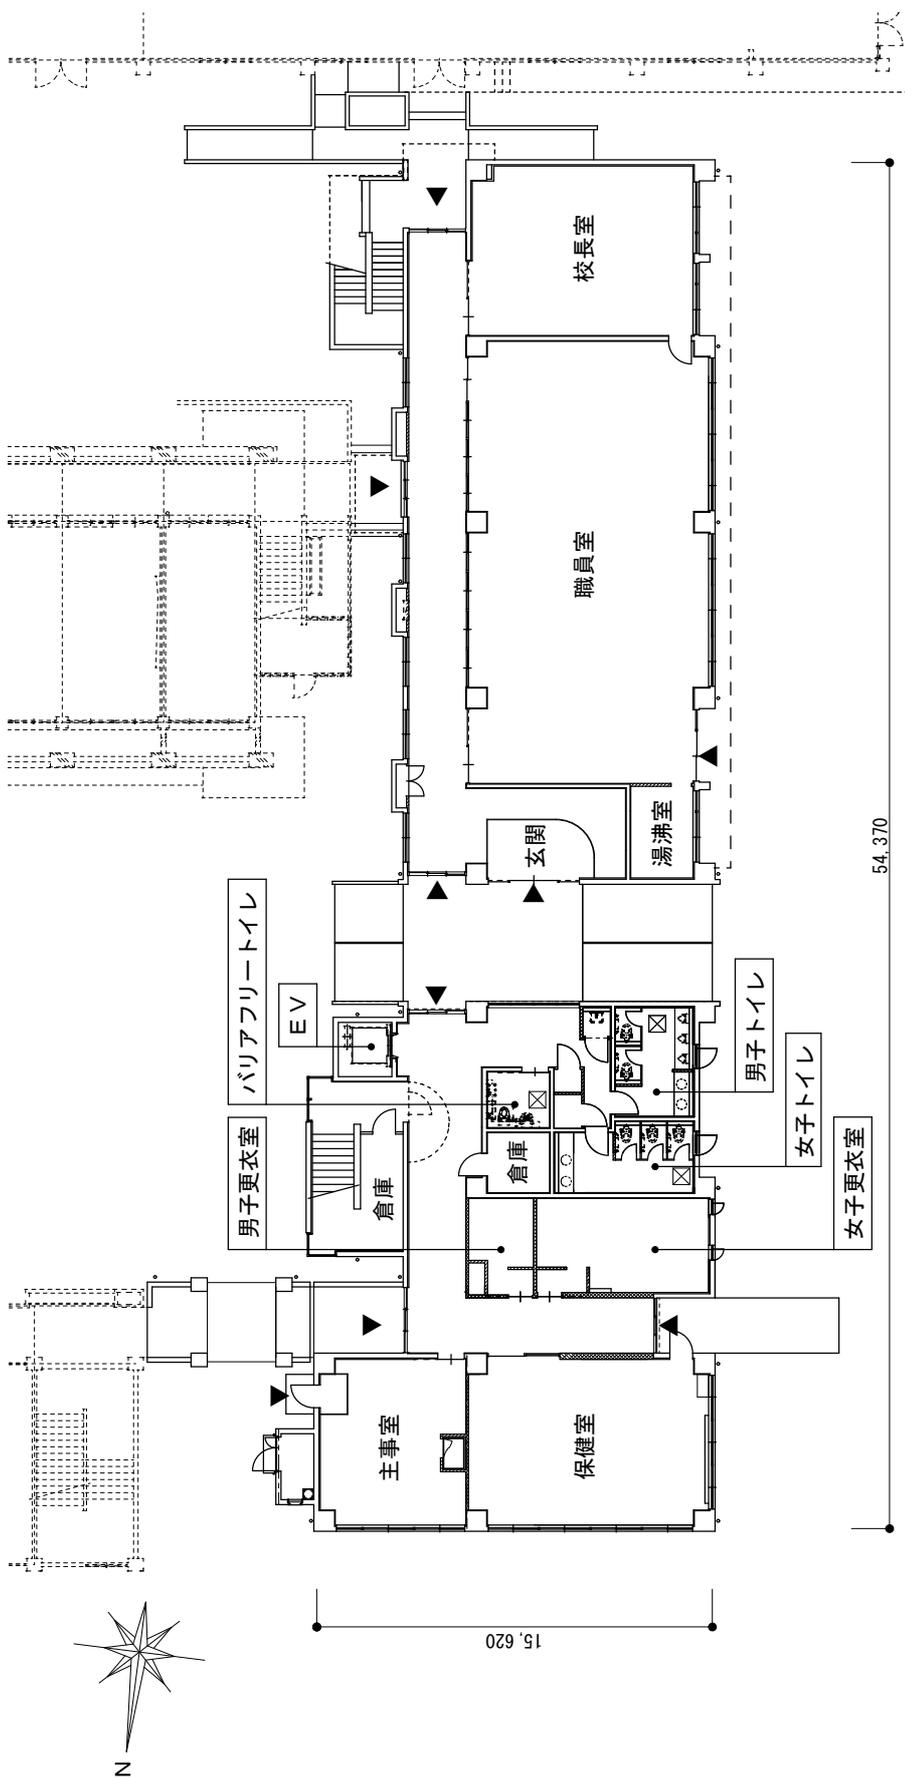


1階平面図 1/300

横路小学校校舎建設工事

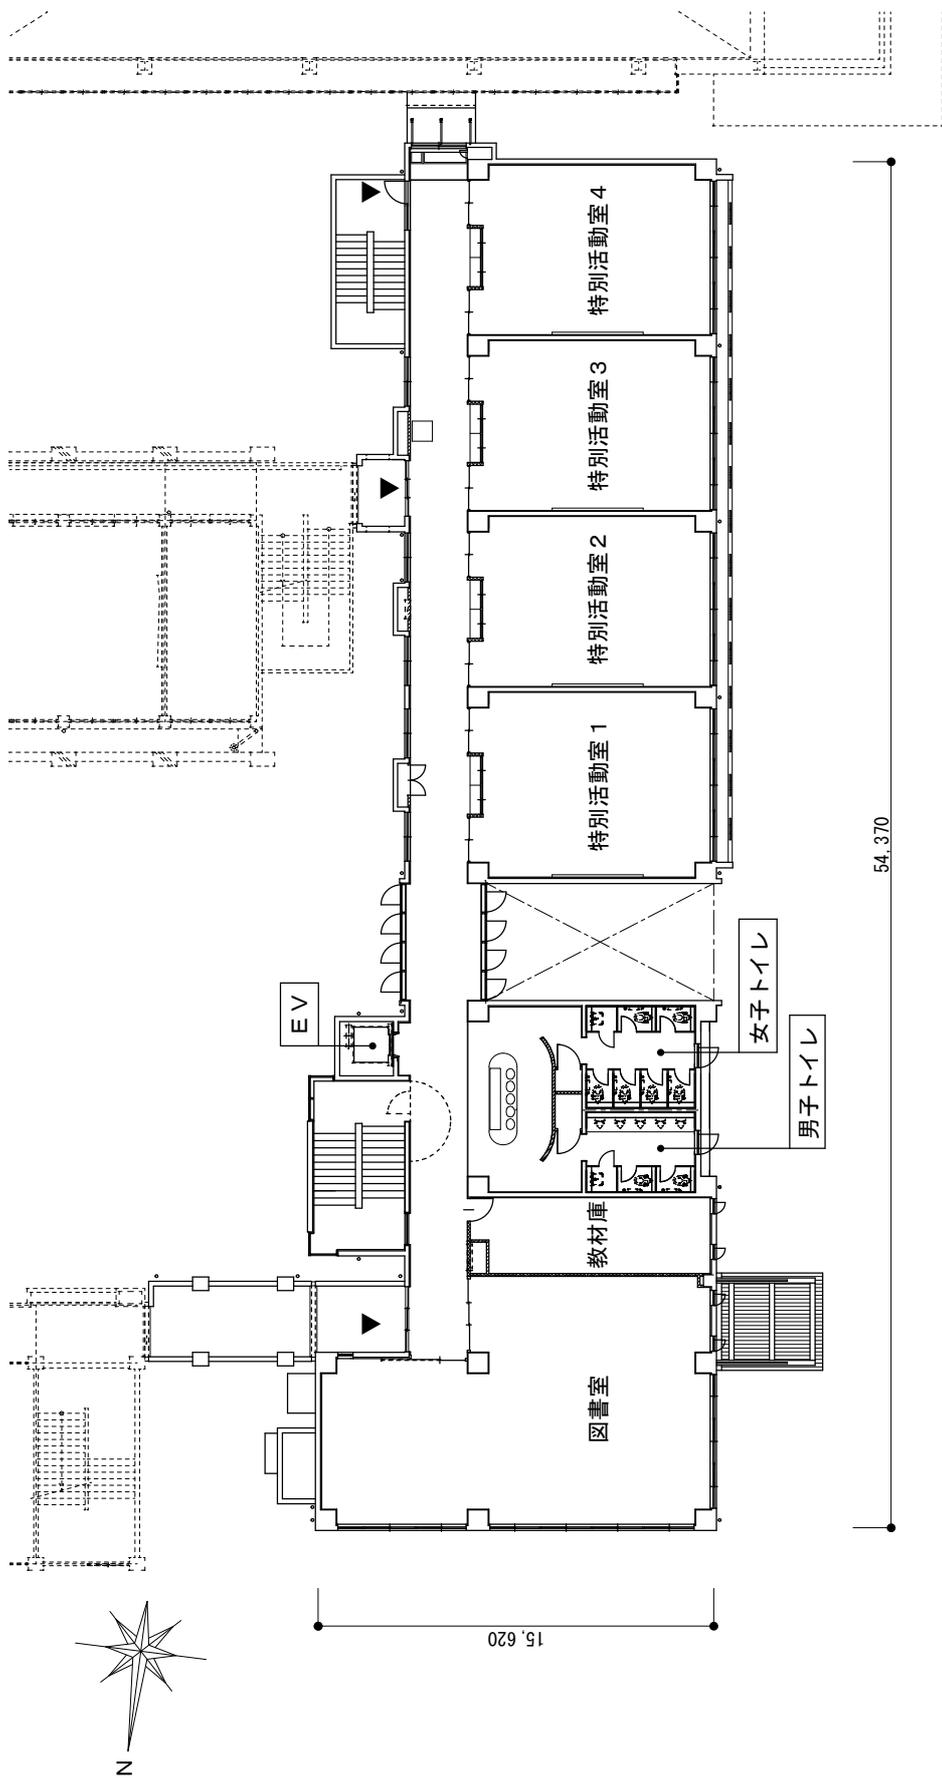



2階平面図 1/300

横路小学校校舎建設工事

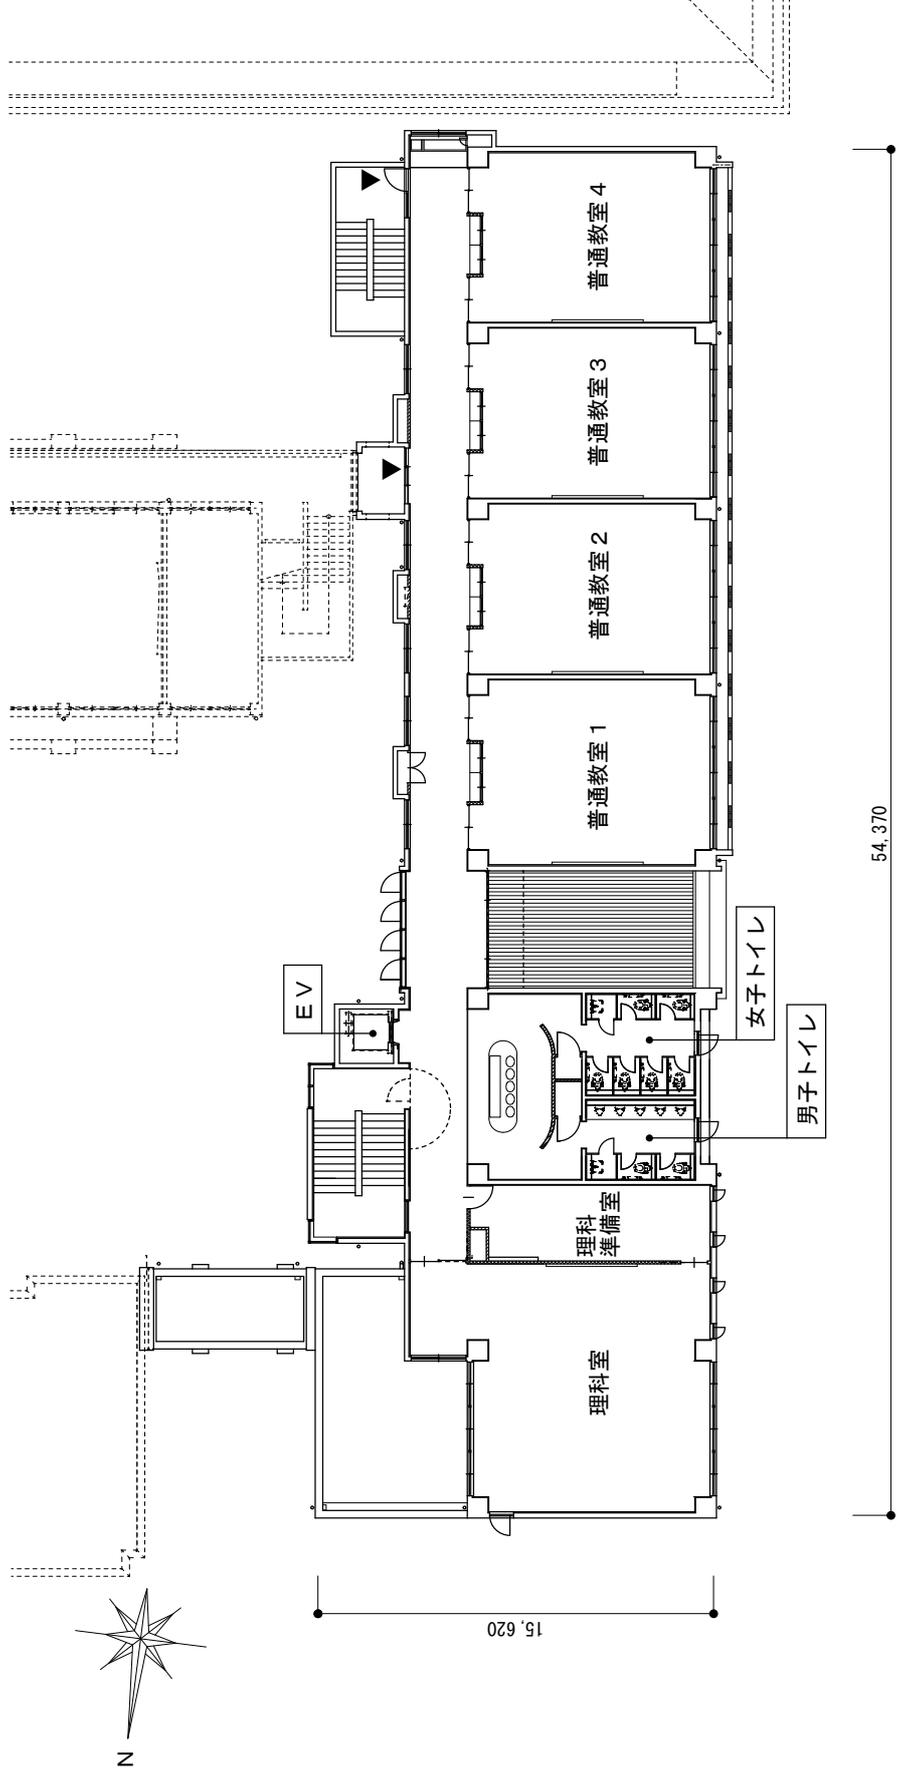


3階平面図 1/300


横路小学校校舎建設工事

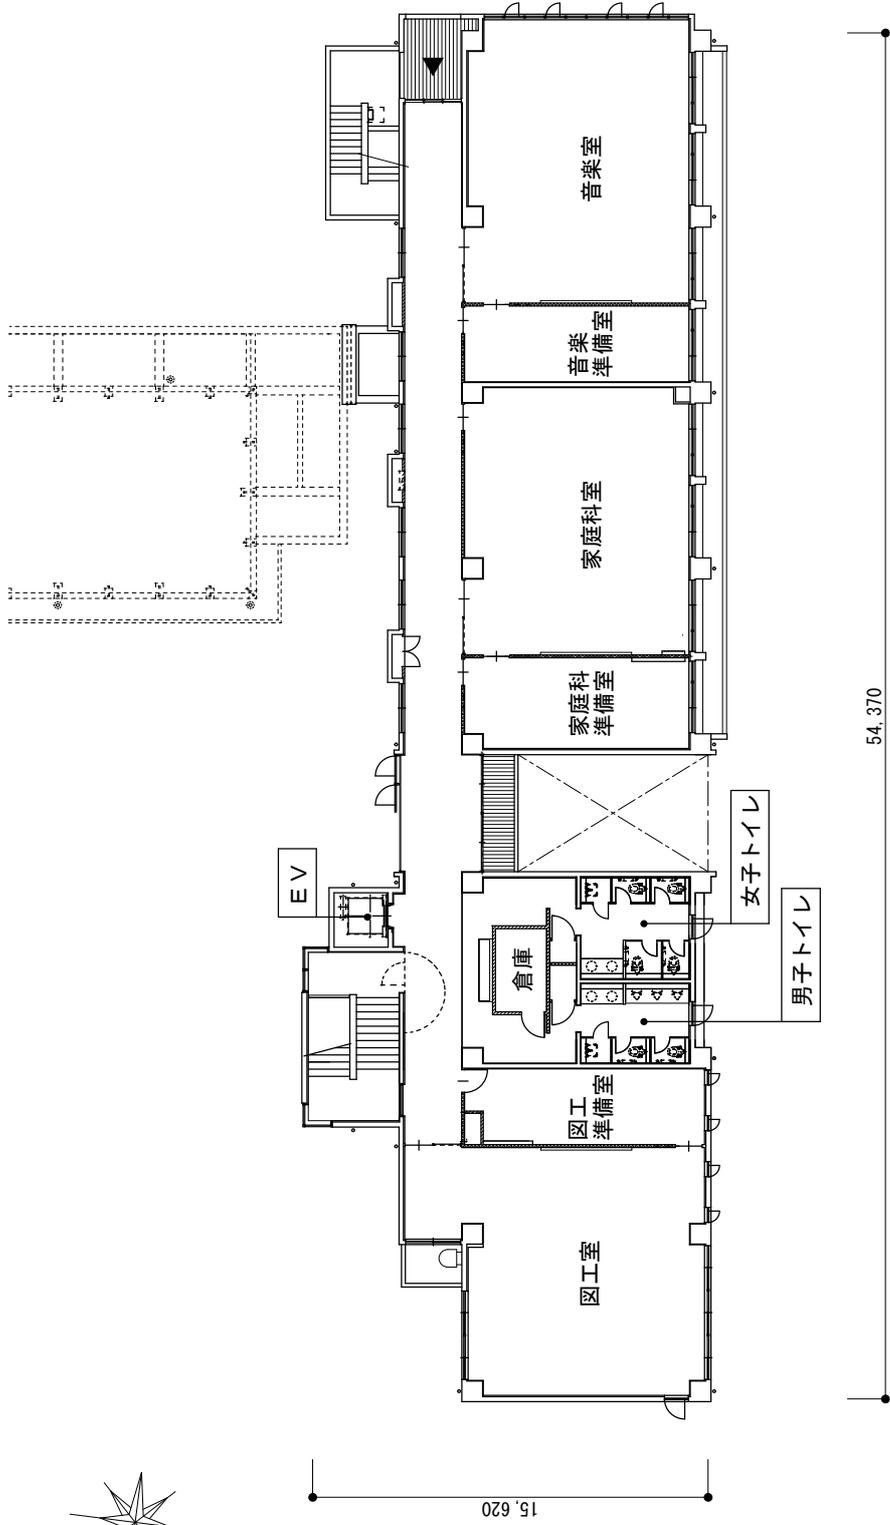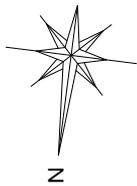


4階平面図 1/300

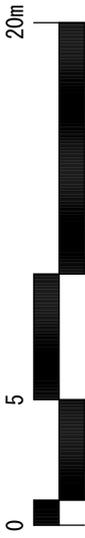


横路小学校校舎建設工事

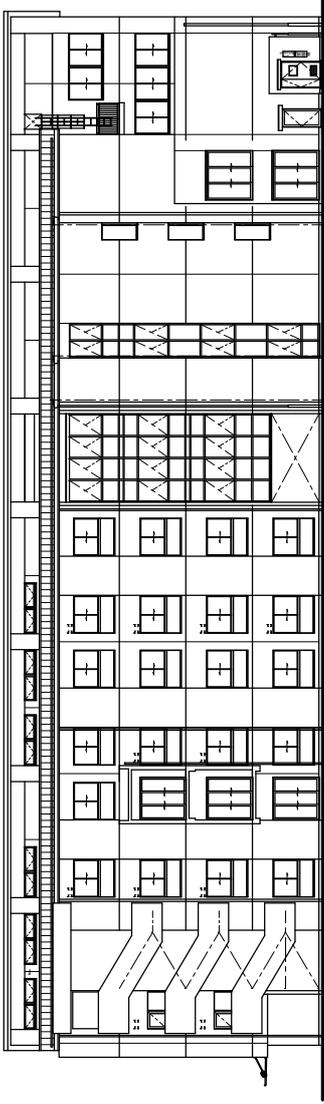


東側立面图 1/400

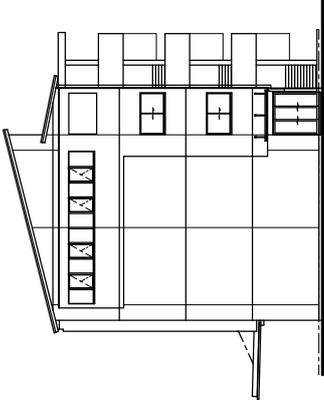

南側立面图 1/400

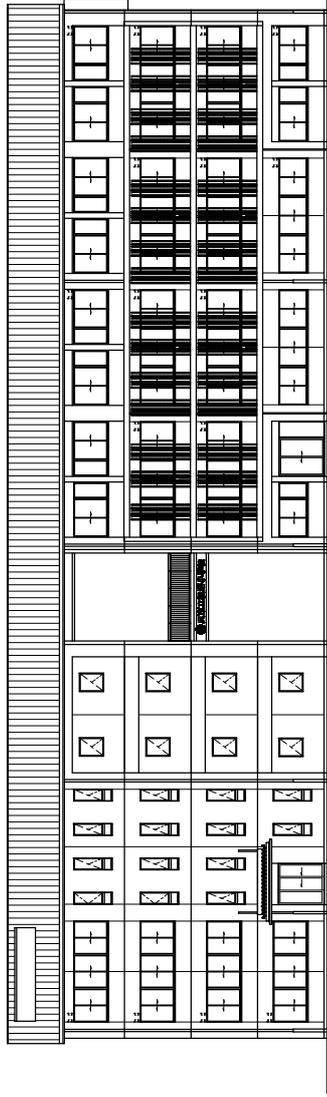


西側立面图 1/400

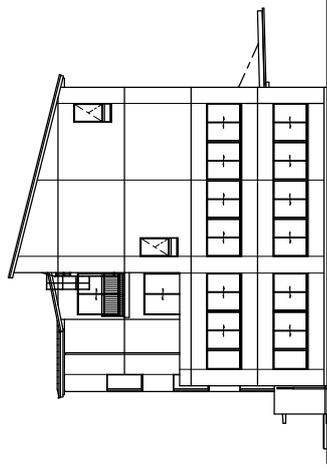


北側立面图 1/400




横路小学校校舍建设工程

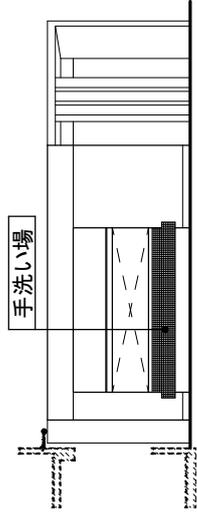


北側立面図 1/200

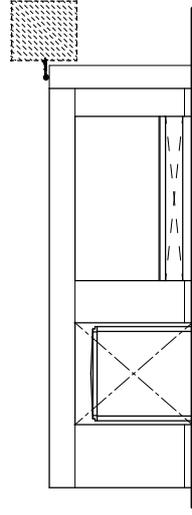

南側立面図 1/200

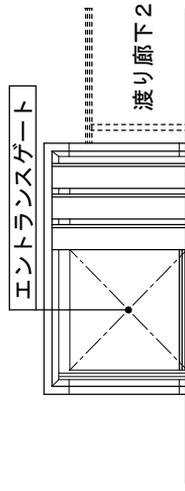

西側立面図 1/200

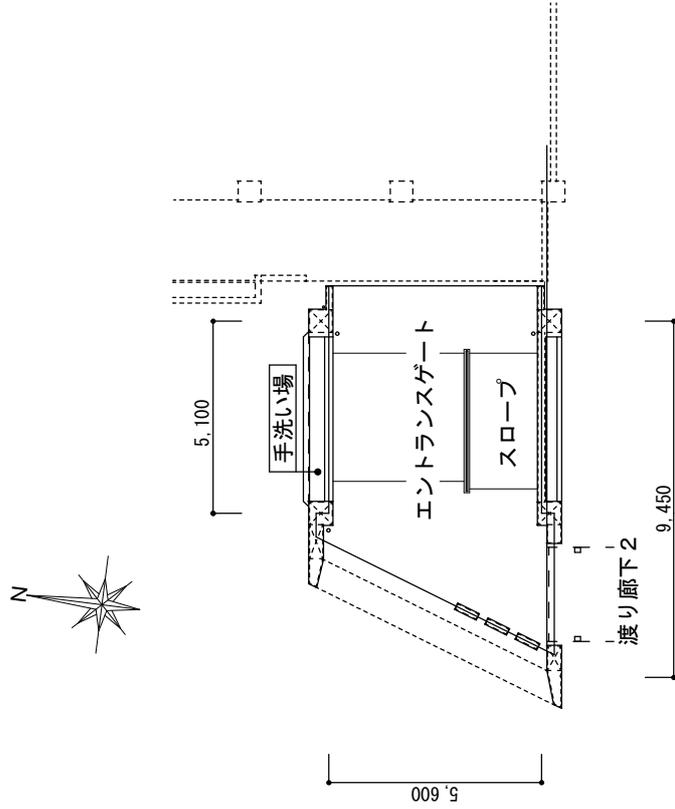

エントランスゲート 平面図 1/200



横路小学校校舎建設工事