
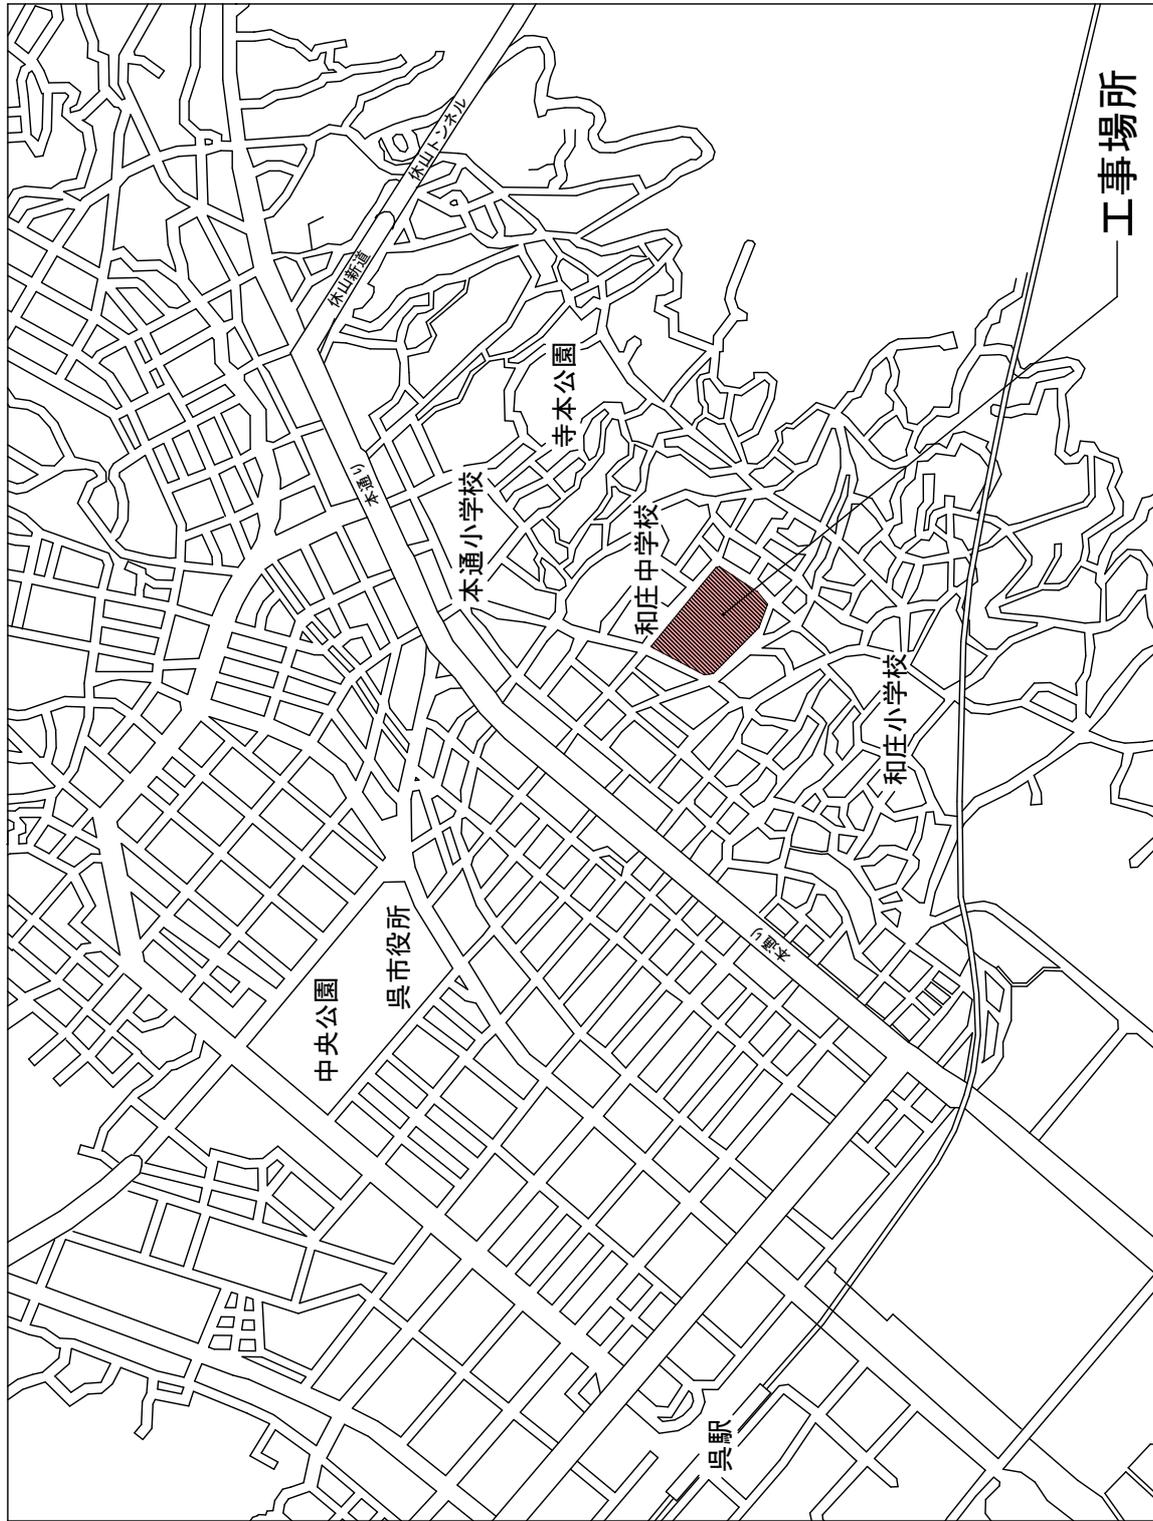


議第 139号 契約の締結について

工 事 概 要 等

工 事 名		和庄中学校校舎建設工事		
工 事 場 所		呉市和庄登町3番18号		
工 事 概 要	構造・階数	特別教室棟	鉄筋コンクリート造，3階建て	
		E V棟	鉄骨造，3階建て	
	延べ面積	特別教室棟	1,924.97 m ²	
		E V棟	43.87 m ²	
		合計	1,968.84 m ²	
	特別 教室 棟	主な施設等	1 階	特別支援室（3室），木工室， カウンセリング室，多目的室，主事室， 男子トイレ，女子トイレ， バリアフリースペース
			2 階	図書室，理科室1，理科室2， 男子トイレ，女子トイレ
			3 階	音楽室，家庭科室1，家庭科室2， 男子トイレ，女子トイレ
	E V 棟	主な施設等	1階～3階	エレベータ（11人用）， エレベータホール
	そ の 他		渡り廊下1，渡り廊下2，渡り廊下3，普通教室棟改修， 外構，昇降機設備工事 一式	
別 途 工 事		電気設備工事，給排水その他設備工事，空調設備工事		
完 成 期 限		令和5年2月28日		
予 定 価 格		578,050,000円		
契 約 金 額		531,410,000円		
開 札 年 月 日		令和3年10月21日		
参 加 業 者 数		2者		

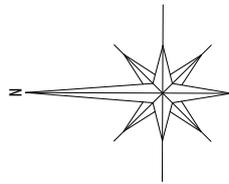


付近見取図

0 50 150 300m



和庄中学校校舎建設工事

工事場所

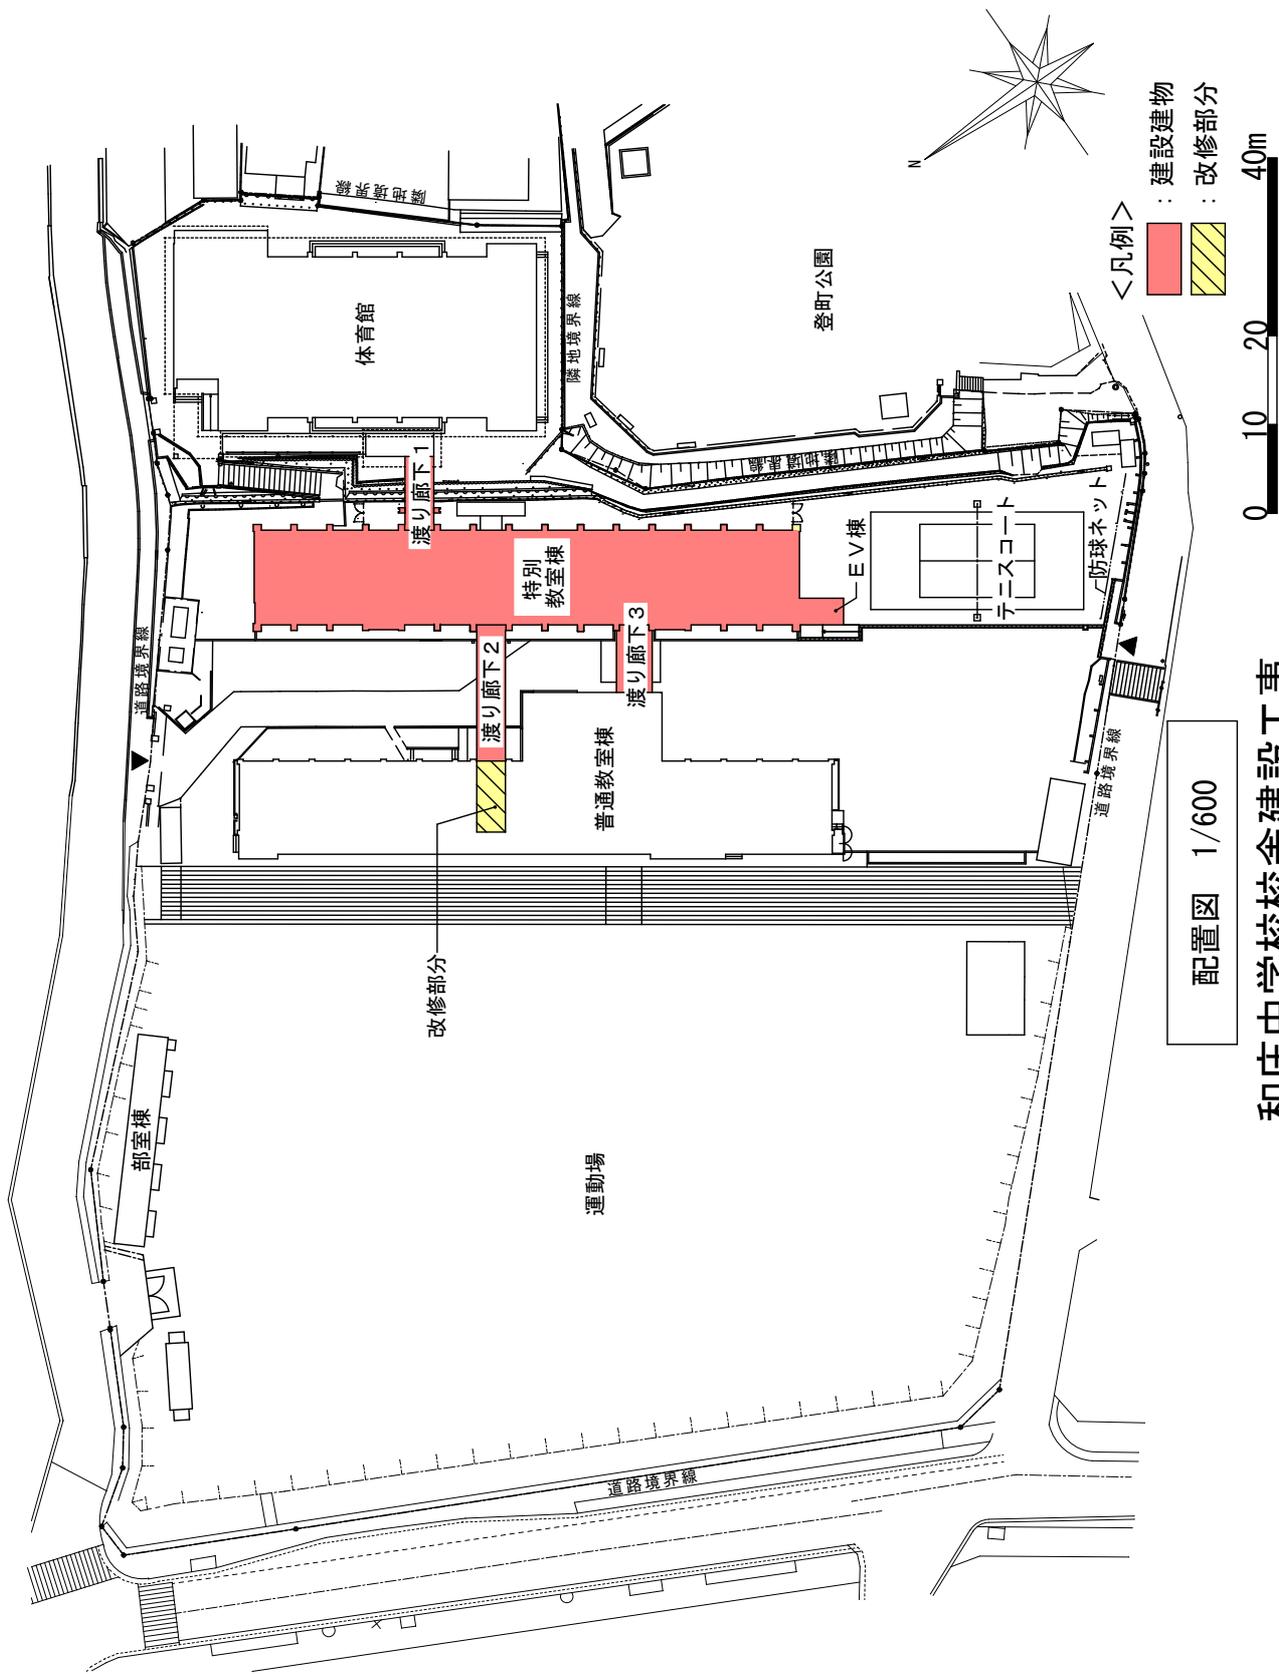

配置図 1/600



和庄中学校校舎建設工事

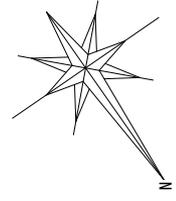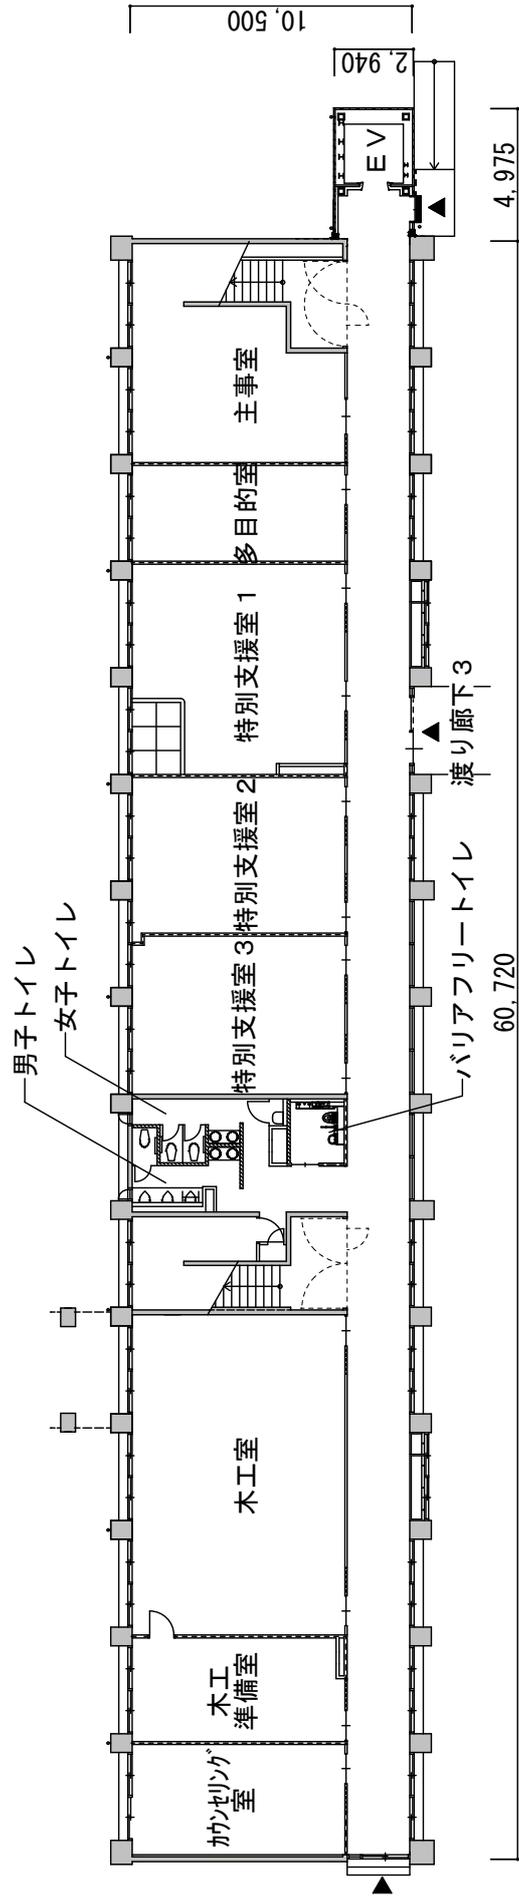

1階平面図 1/200





和庄中学校校舎建設工事

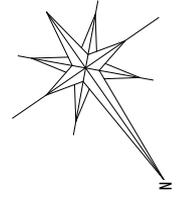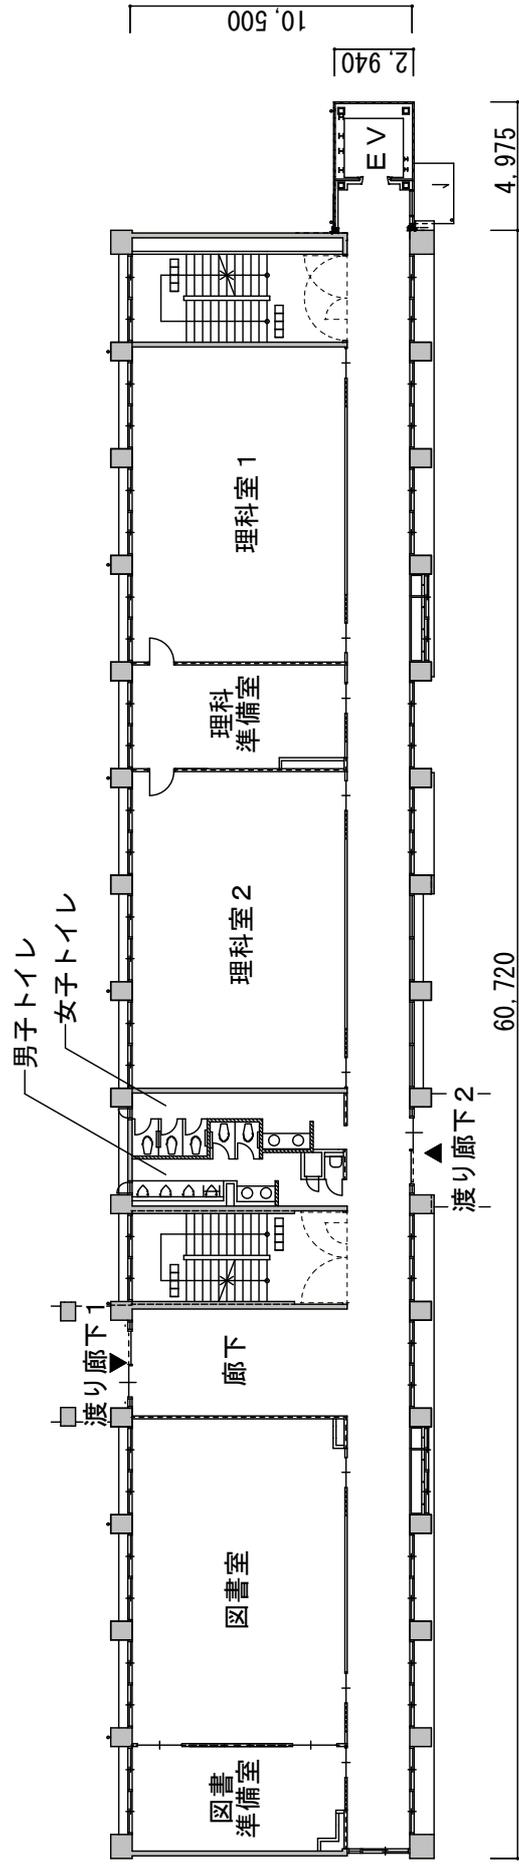

2階平面図 1/200




和庄中学校校舎建設工事

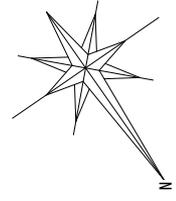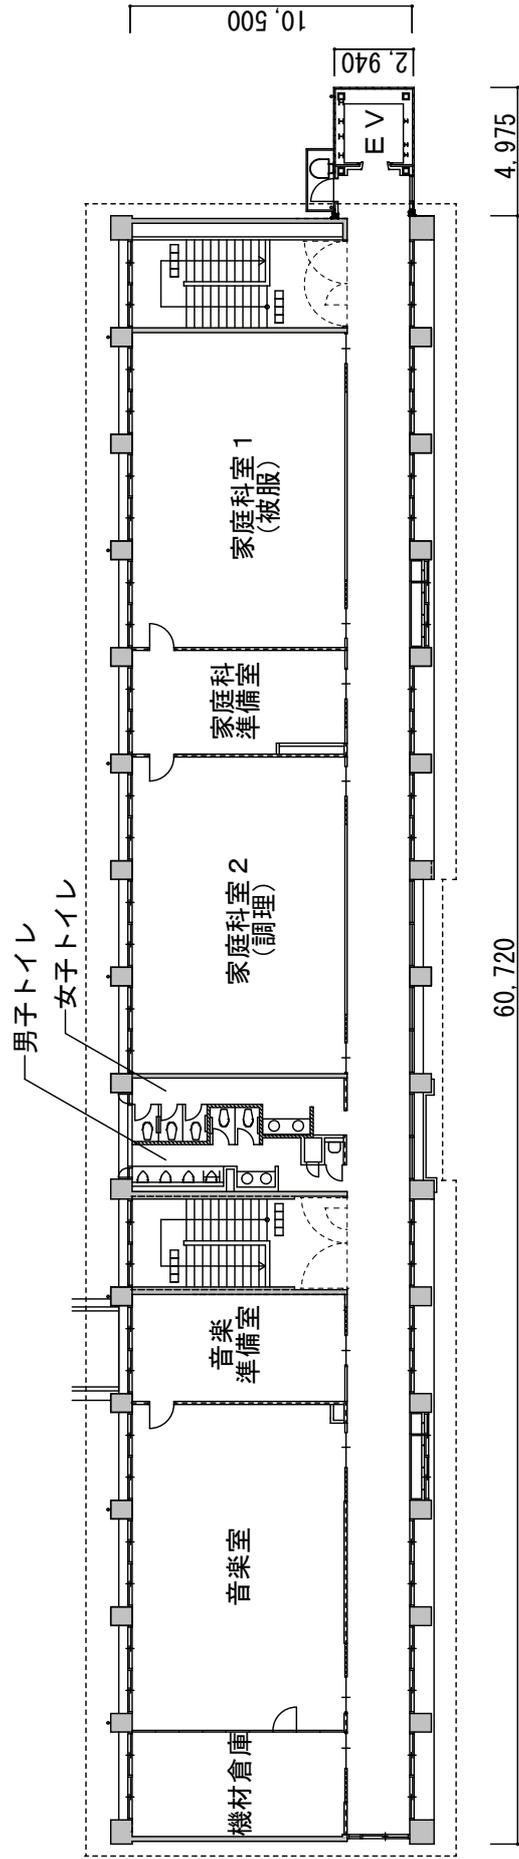


3階平面図 1/200




和庄中学校校舎建設工事

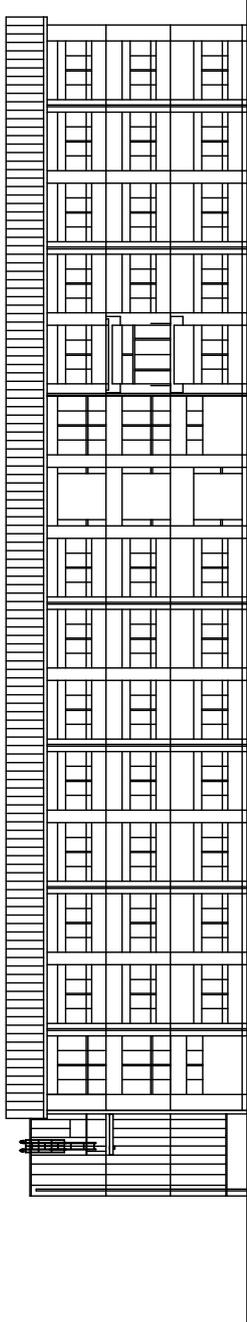


東側立面図 1/300

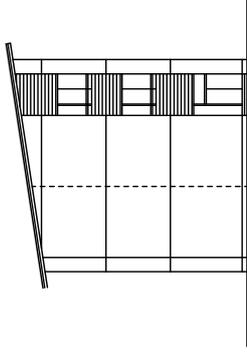

北側立面図 1/300

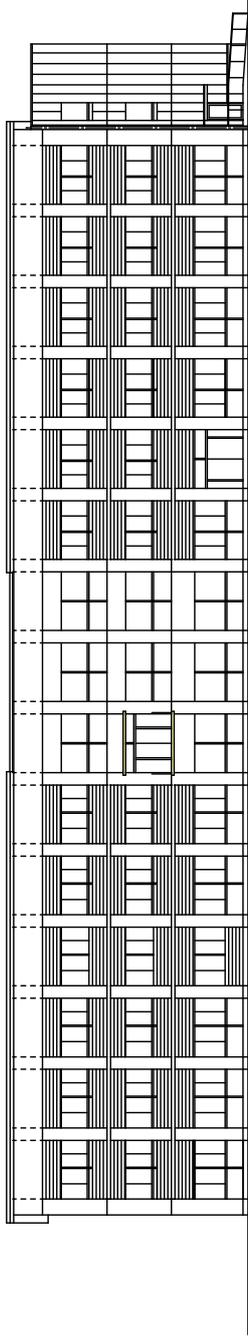

西側立面図 1/300

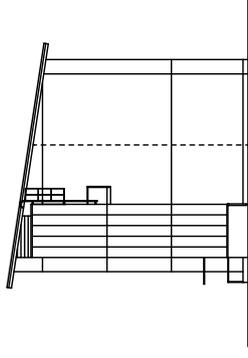

南側立面図 1/300

和庄中学校校舎建設工事

