議第６６号　契約の変更について

１　変更の趣旨

令和２年第５回呉市議会（９月定例会）における議決に基づき締結した橋梁災害復旧工事（真光寺橋）に係る請負契約について，契約金額を変更しようとするものです。

２　変更理由

本件工事の施工に伴い橋梁（りょう）下部工による掘削を行ったところ，底面から想定外の湧き水が生じたため，水替え工を行う必要が生じたことにより，契約金額の増額をするものです。

３　変更内容

契約金額を１０，４１３，７００円増額します。

橋梁災害復旧工事（真光寺橋）
位　置　図　　S=1/5,000

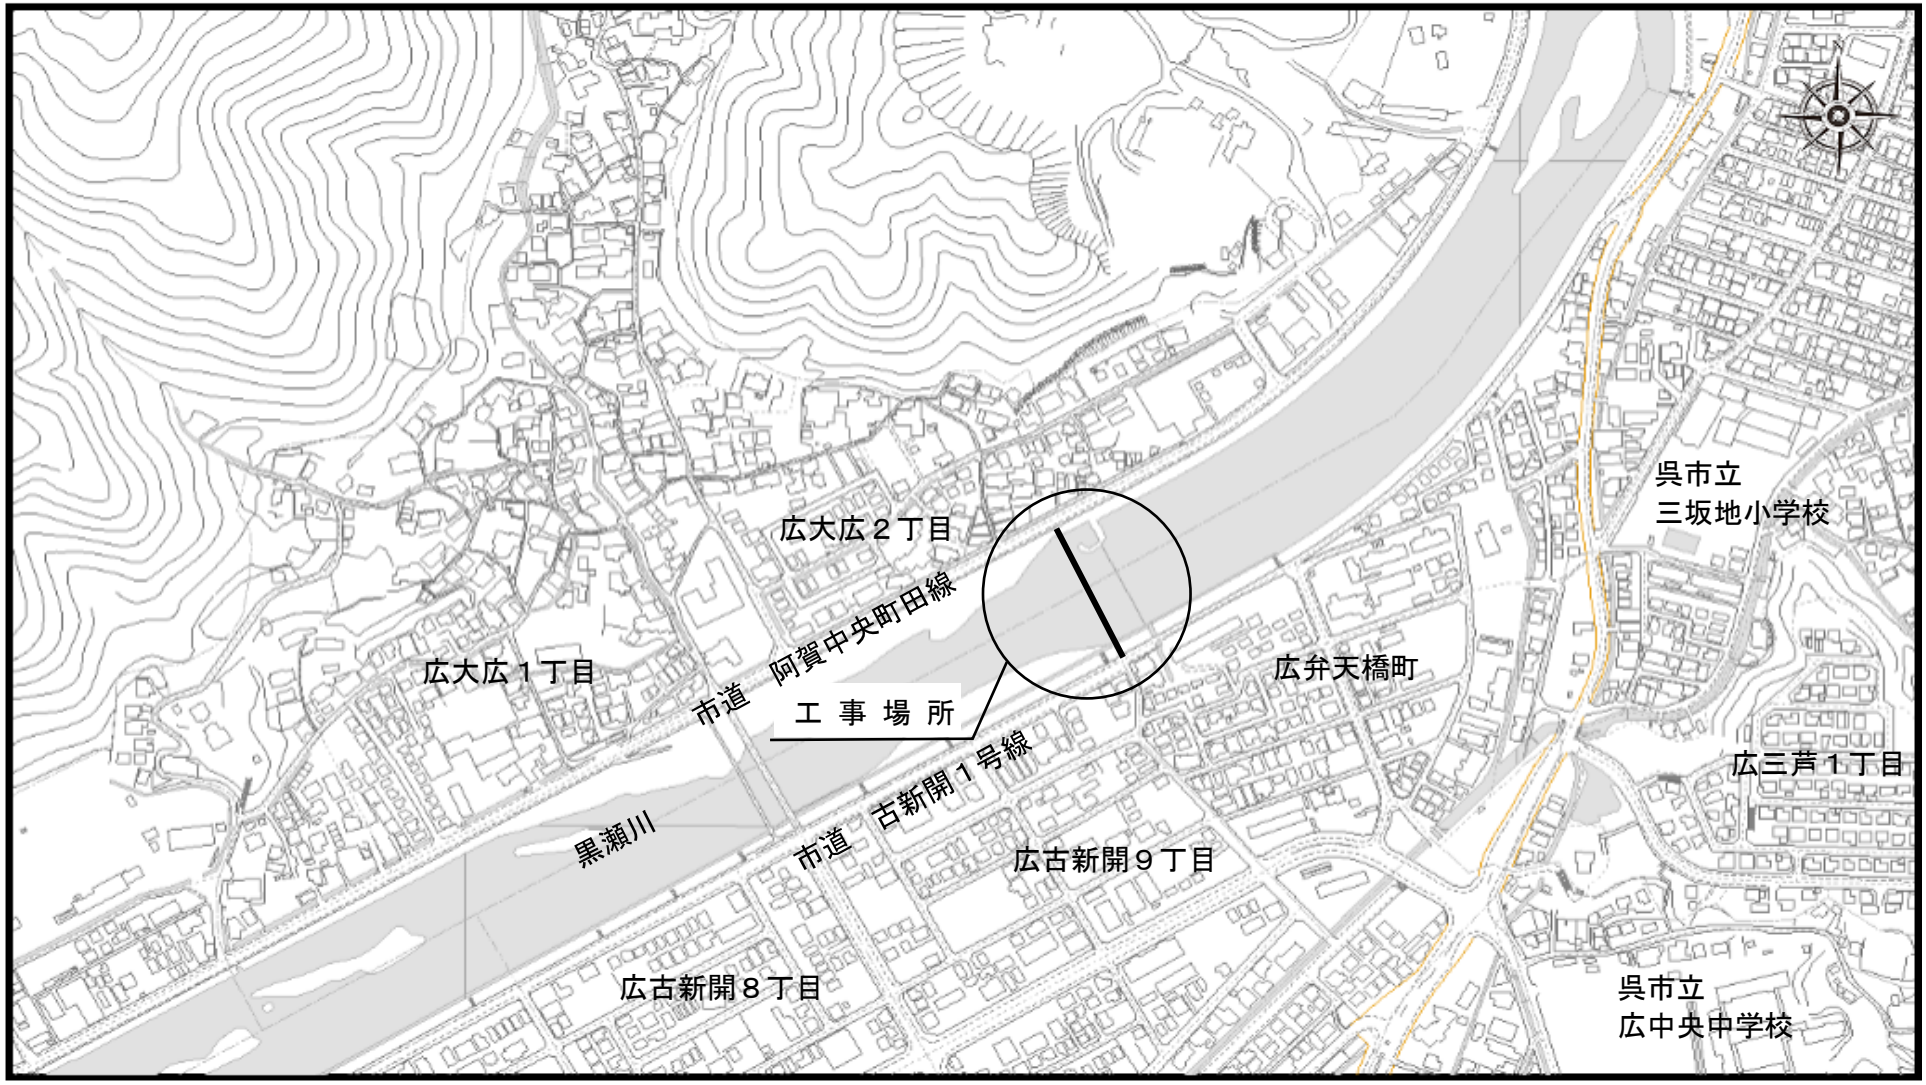

橋梁災害復旧工事（真光寺橋）
側面図・平面図・橋脚正面図

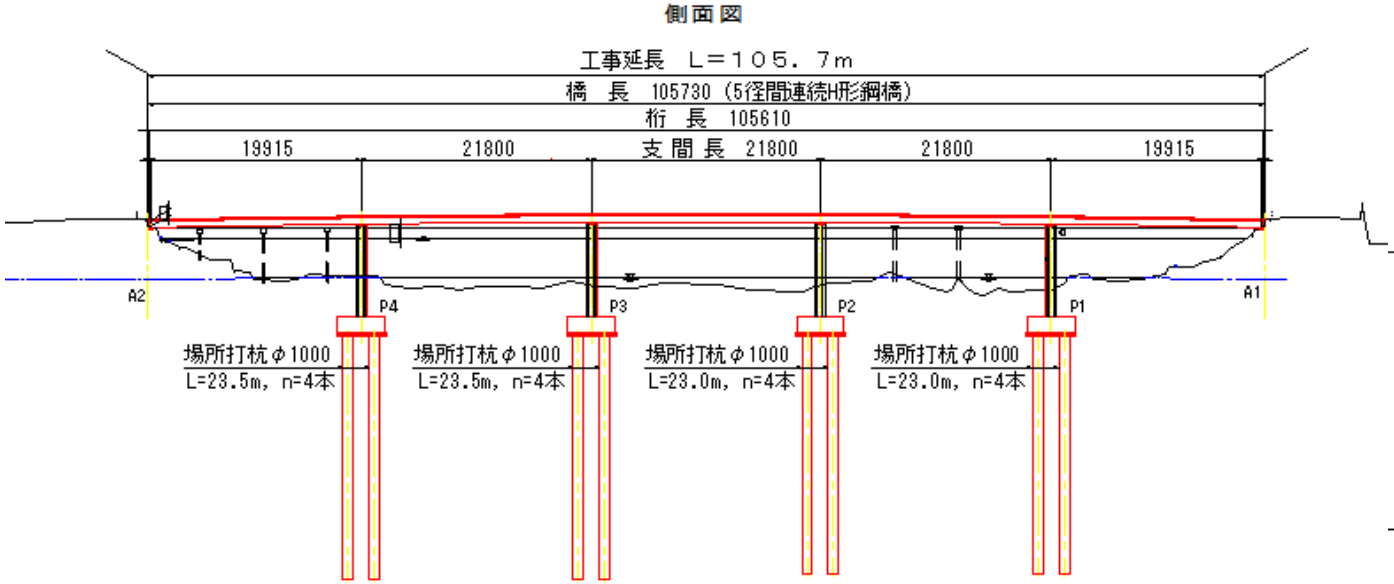

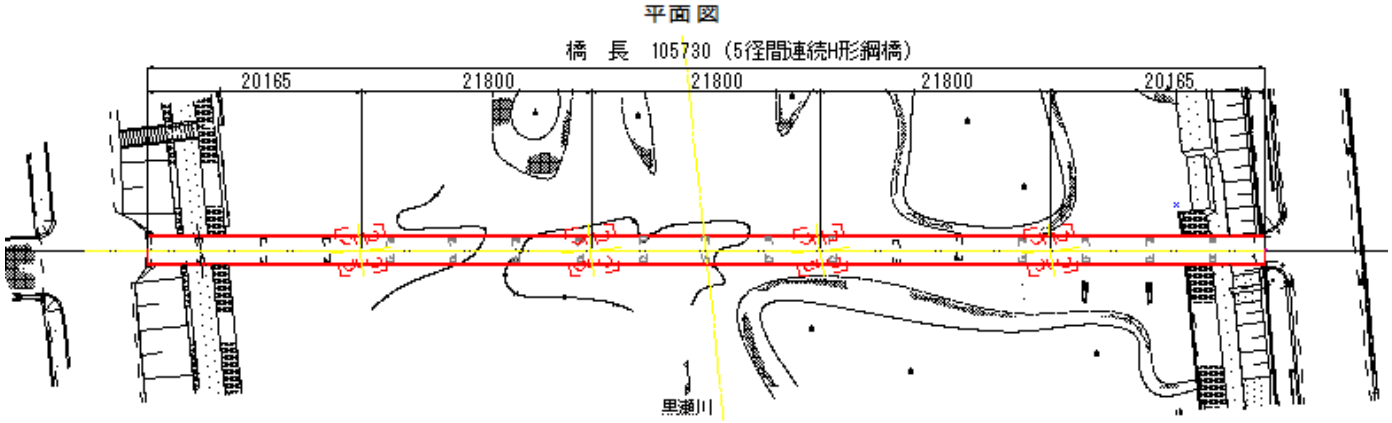

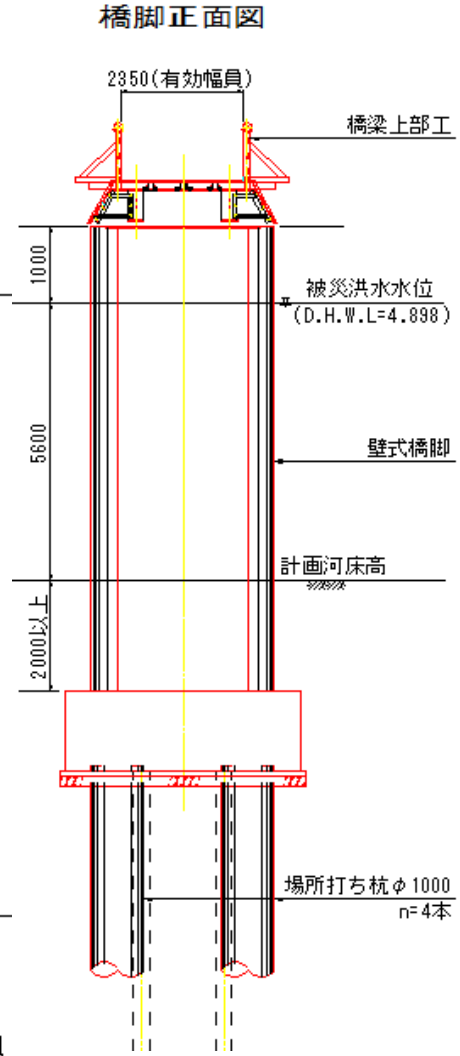

橋梁災害復旧工事（真光寺橋）平面図

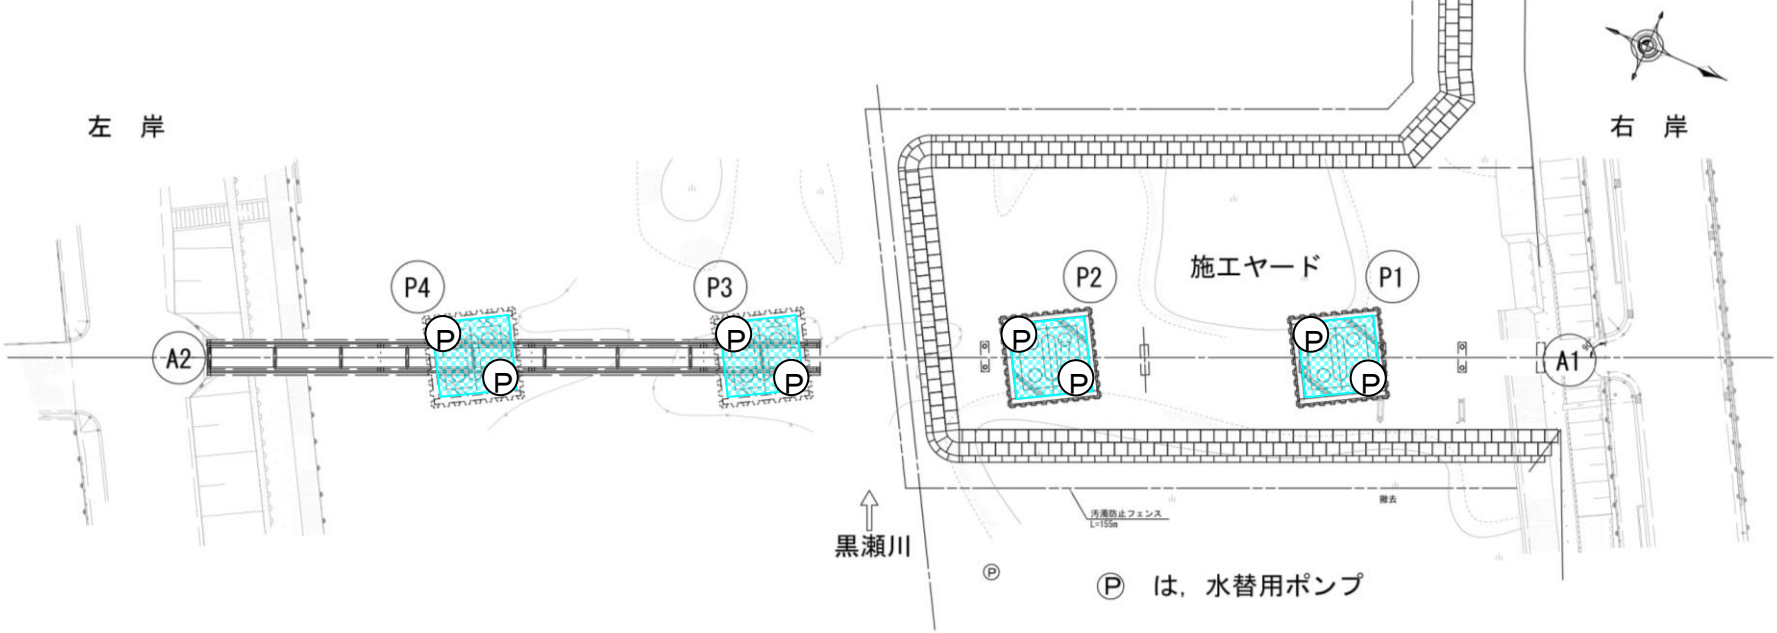
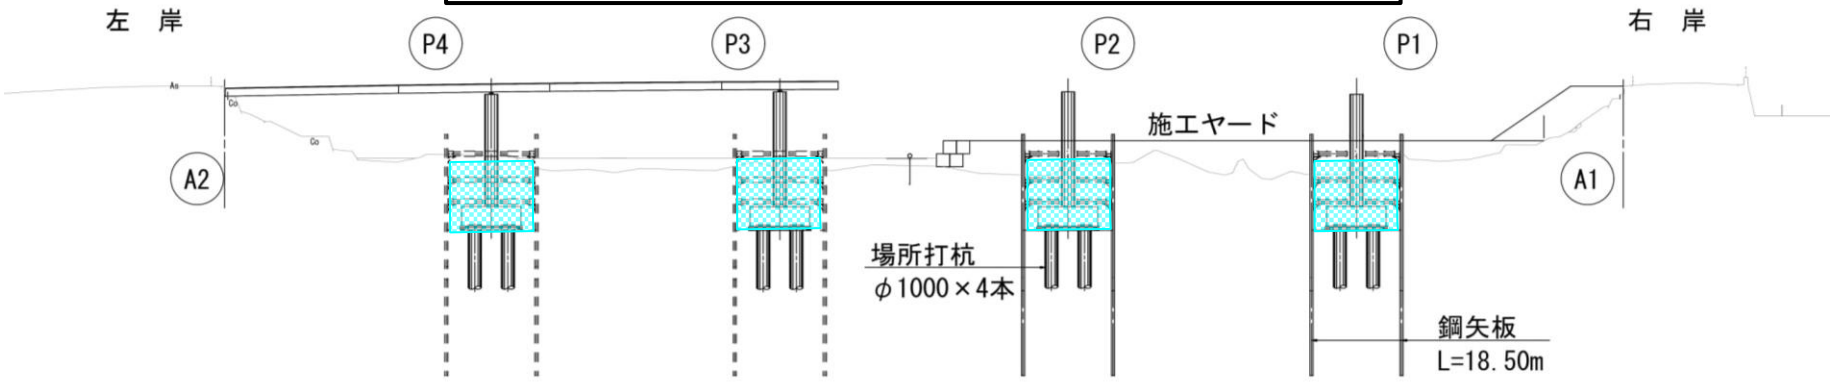
橋梁災害復旧工事（真光寺橋）断面図