



公共工事（技術部）の発注について（報告）

工 事 名	警固屋線配水管布設工事
工 事 場 所	呉市船見町地内外
工 事 概 要	内径400mmDIP布設工 L=472m
完 成 期 限	令和5年3月16日
予 定 価 格	144,100,000円
契 約 金 額	129,676,800円
契 約 の 相 手 方	呉市広白石4丁目14番1号 株式会社 芳信建設 代表取締役 吉井 康二郎
契 約 方 法	一般競争入札（事後審査方式）
契 約 年 月 日	令和4年8月1日
参 加 業 者 数	3者


位置図 S=1/20,000

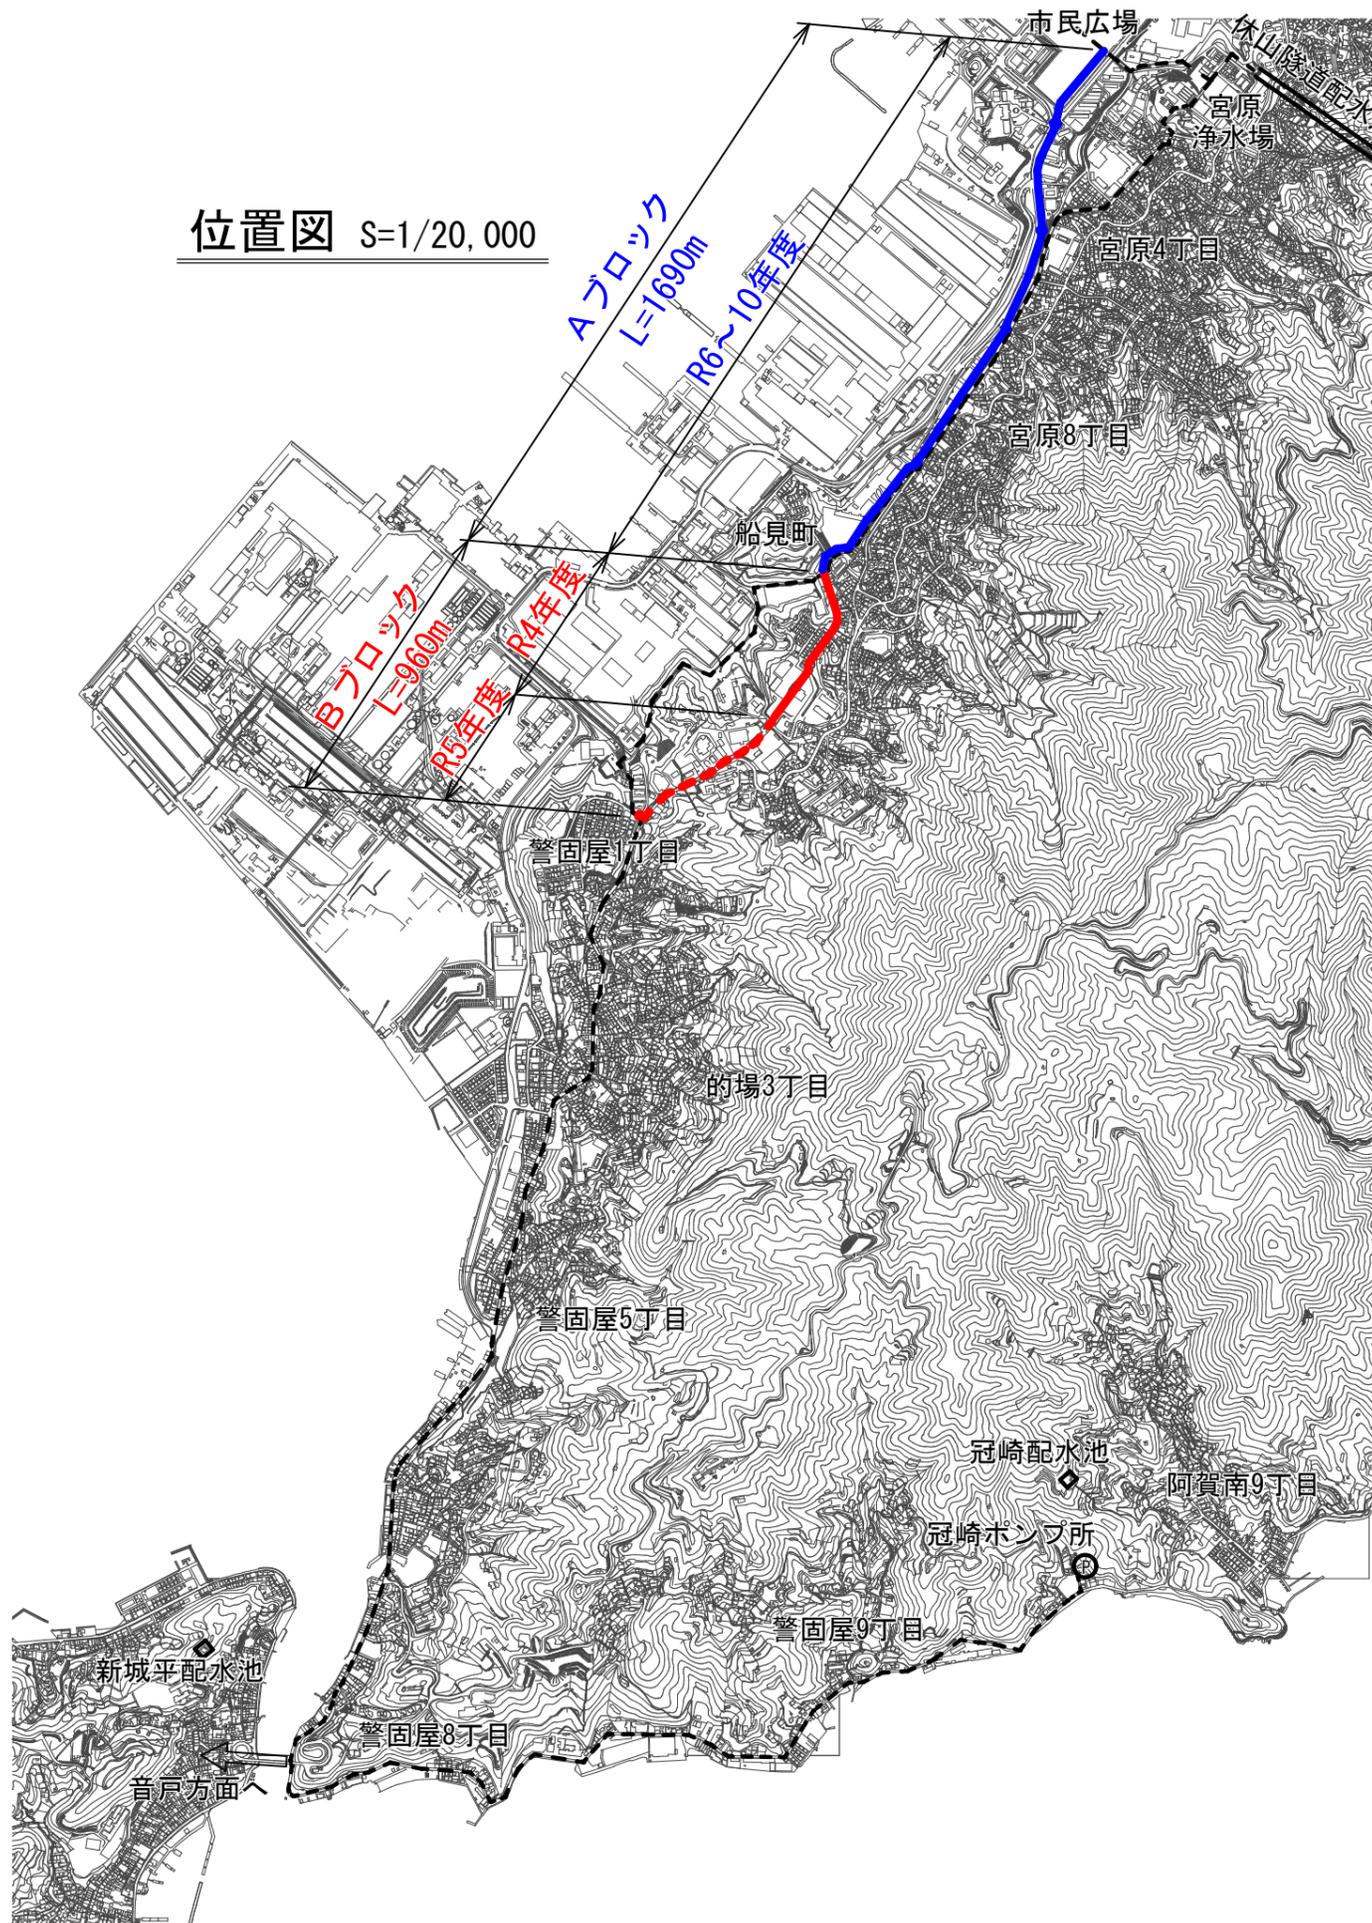

平面図 S=1/5,000

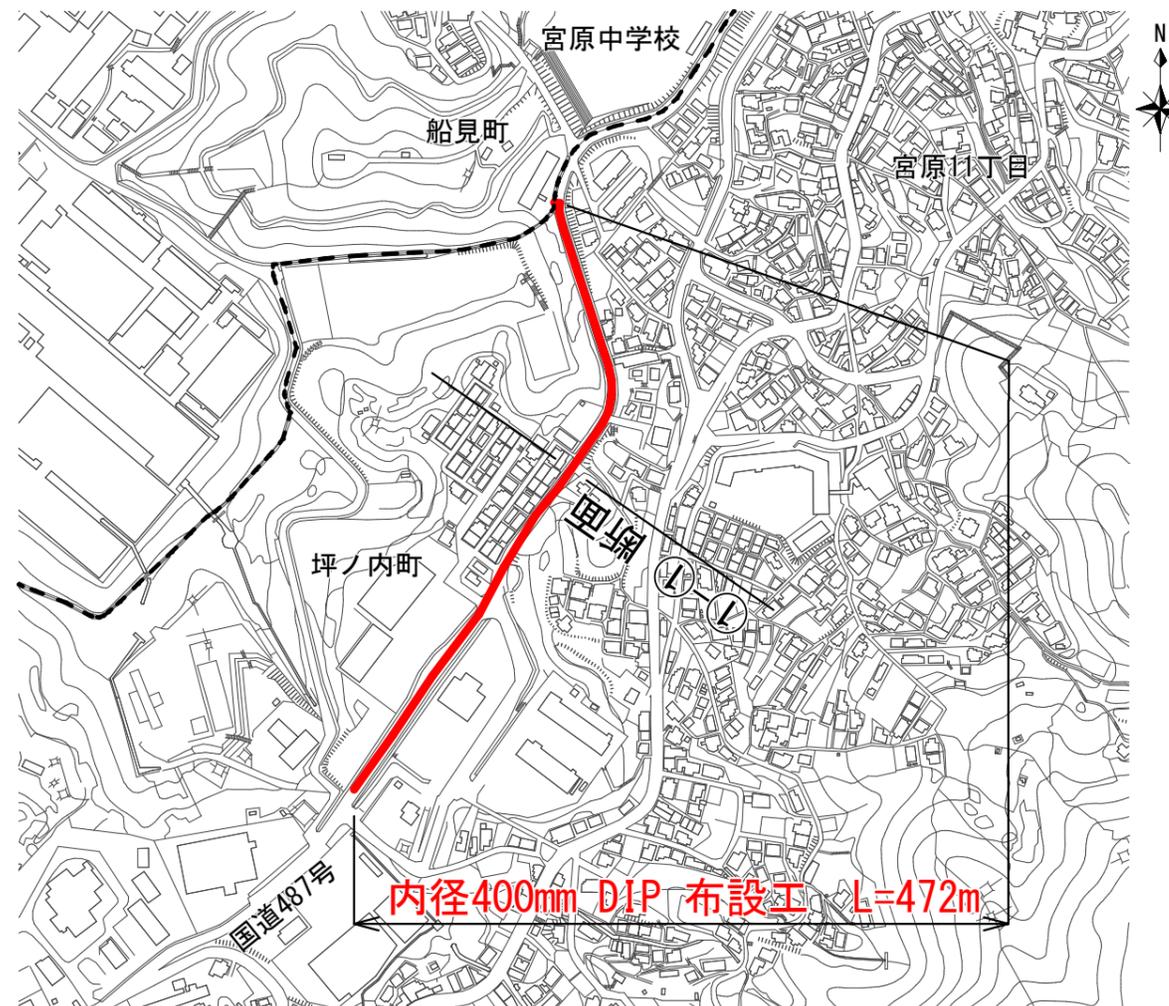

横断面図 S=1/100 ①-①

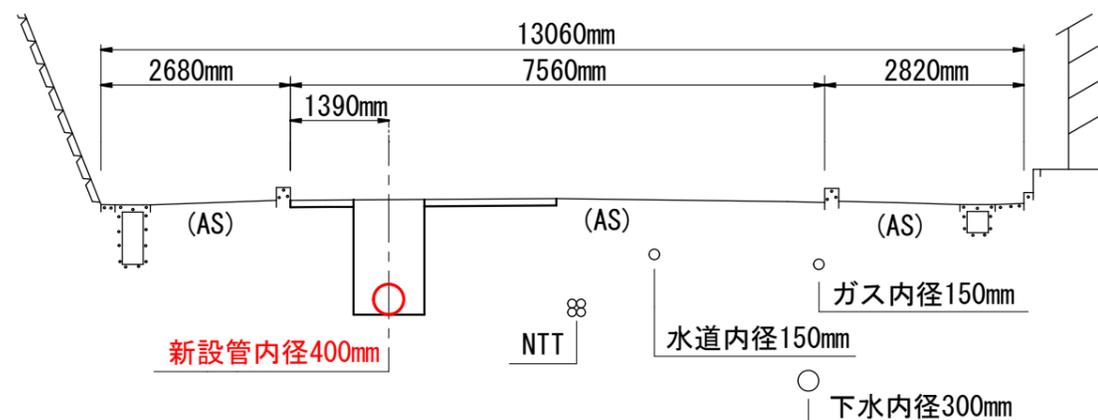

概 要	
工事名	警固屋線配水管布設工事
工事場所	呉市船見町地内外
工事概要	内径400mm DIP 布設工 L=472m

DIP : ダクタイル鑄鉄管