

公共工事（技術部）の発注について（報告）

|             |                                                            |
|-------------|------------------------------------------------------------|
| 工 事 名       | 仁方ポンプ場監視制御設備工事                                             |
| 工 事 場 所     | 呉市仁方棧橋通1511番地の37                                           |
| 工 事 概 要     | 受変電設備 一式<br>制御電源及び計装用電源設備 一式<br>監視制御設備 一式<br>据付け・配線・配管工 一式 |
| 完 成 期 限     | 令和6年3月14日                                                  |
| 予 定 価 格     | 115,106,200円                                               |
| 契 約 金 額     | 98,560,000円                                                |
| 契 約 の 相 手 方 | 広島市中区大手町3丁目8番1号<br>八洲電機 株式会社 中国支店<br>支店長 川崎 正治             |
| 契 約 方 法     | 一般競争入札（事前審査方式）                                             |
| 契 約 年 月 日   | 令和4年8月5日                                                   |
| 参 加 業 者 数   | 4者                                                         |


# 仁方ポンプ場監視制御設備工事



仁方ポンプ場  
工事場所

位置図

# 仁方ポンプ場監視制御設備工事

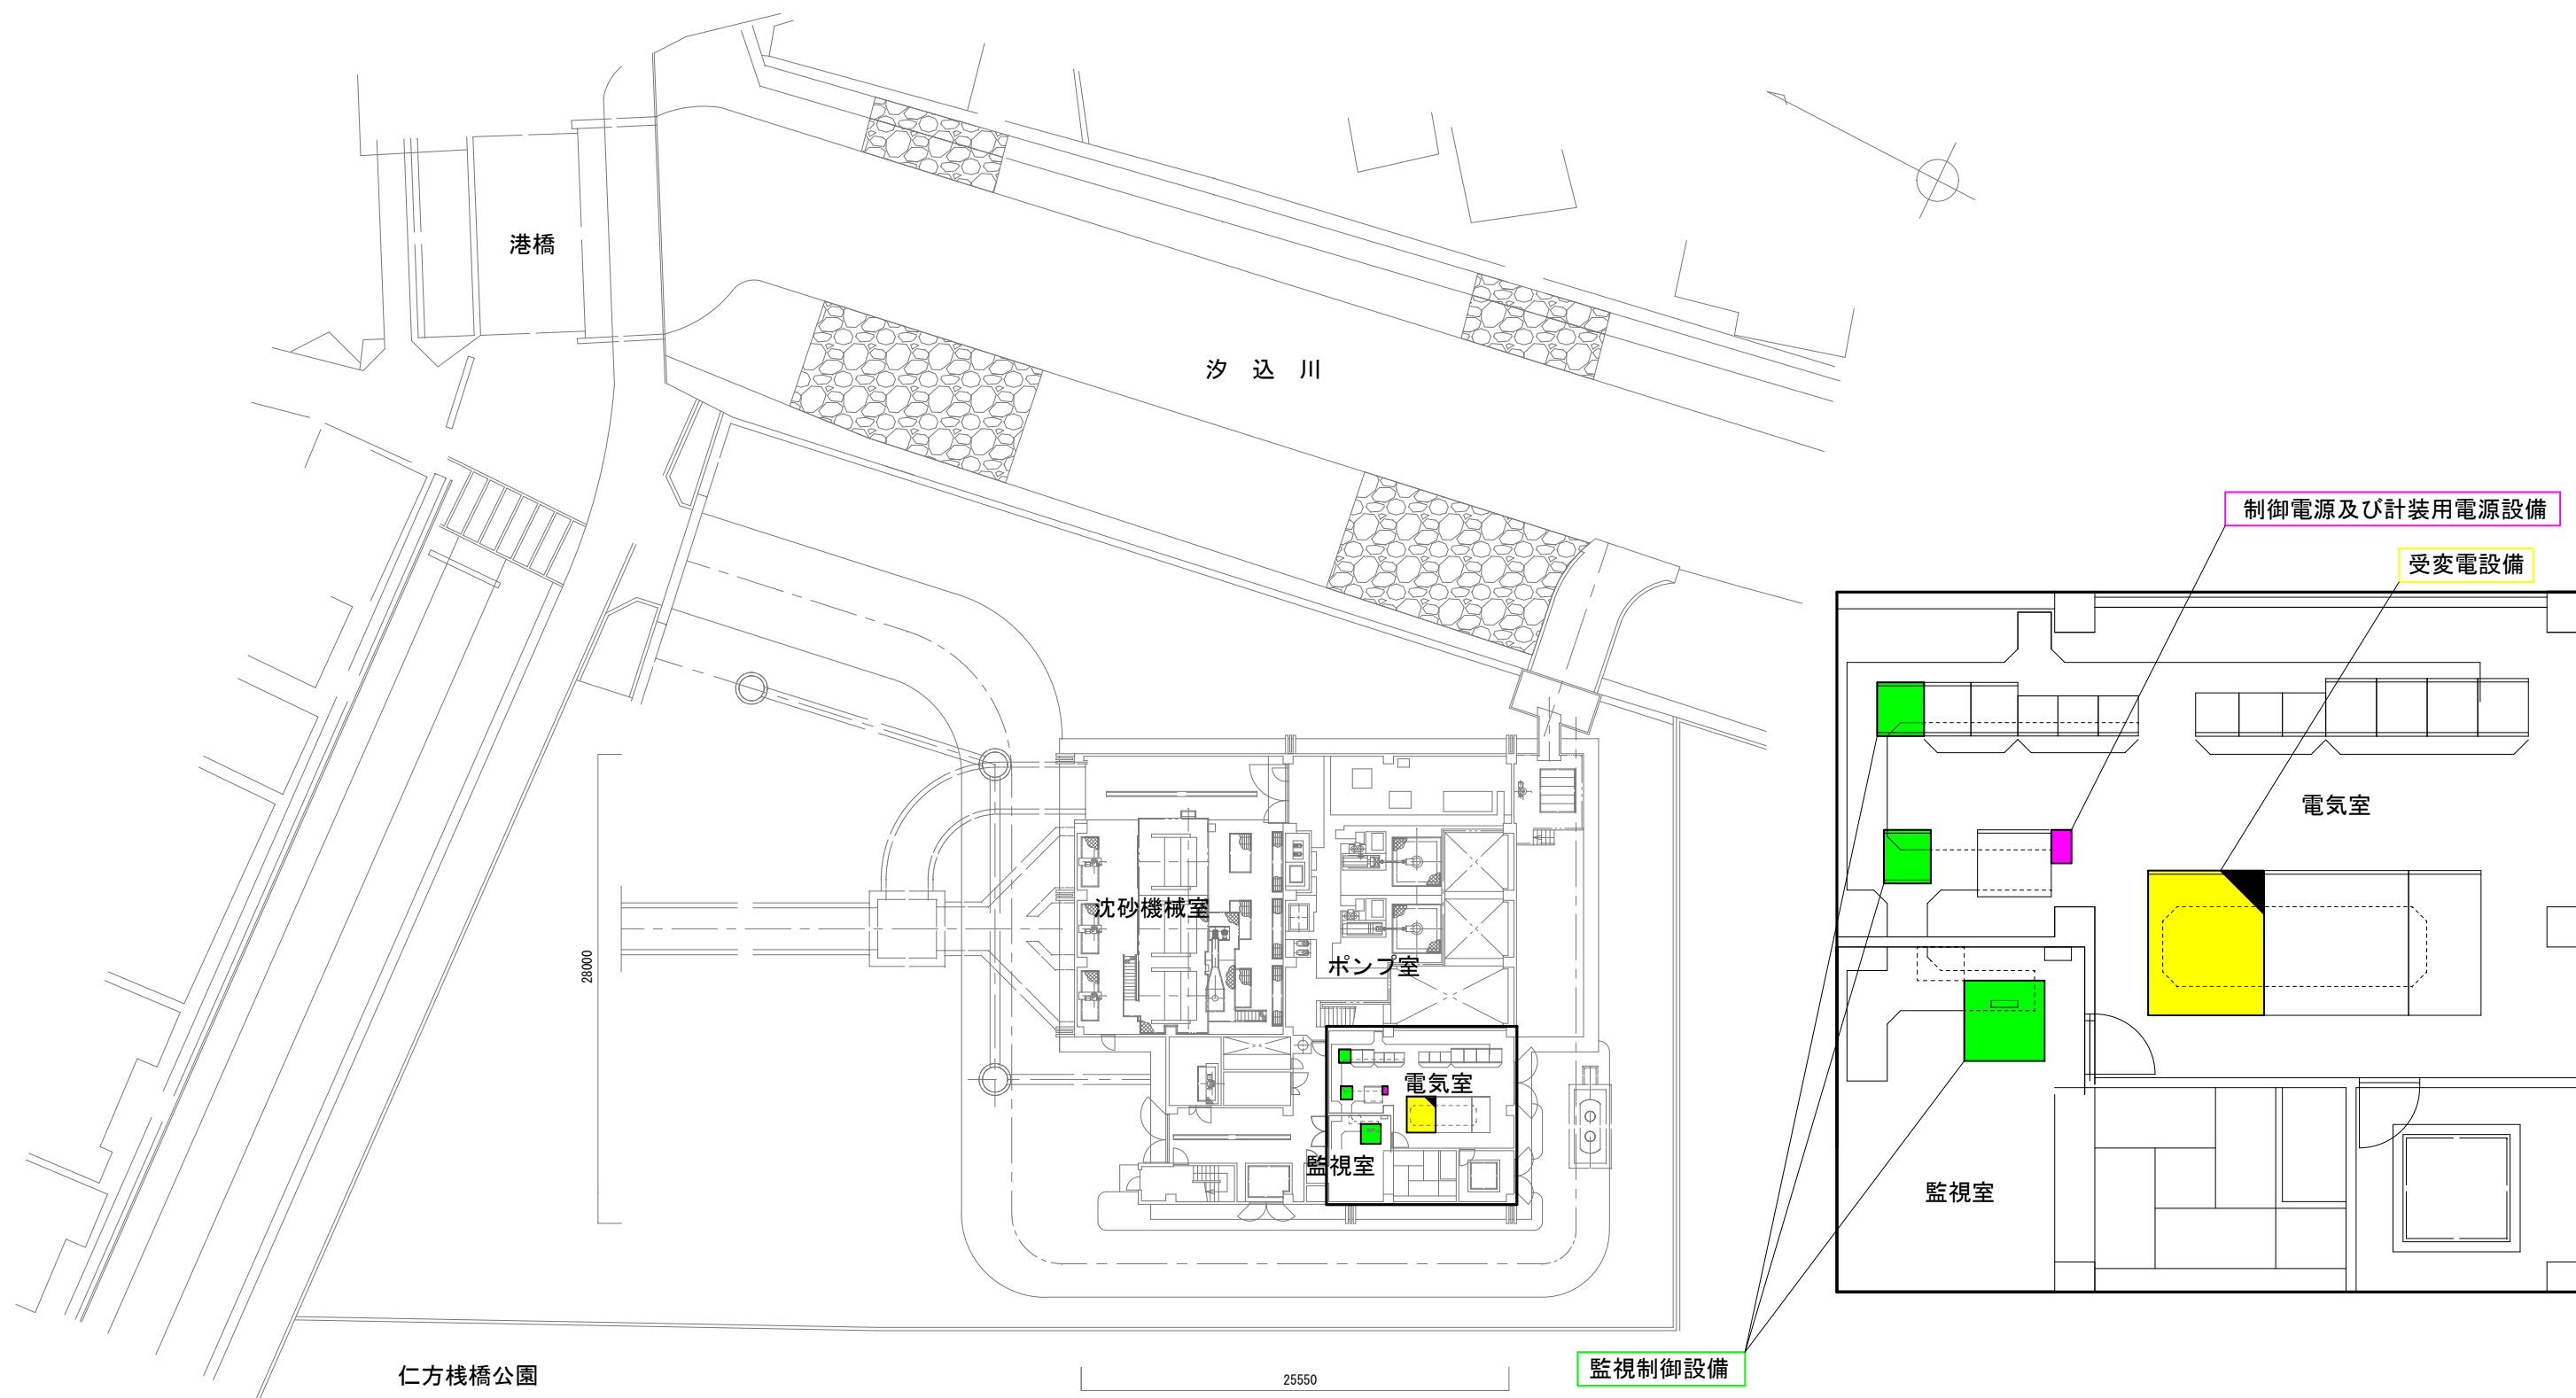


全体平面図 S=1/500

凡例（今回工事対象）

- 受変電設備
- 制御電源及び計装用電源設備
- 監視制御設備

# 仁方ポンプ場監視制御設備工事

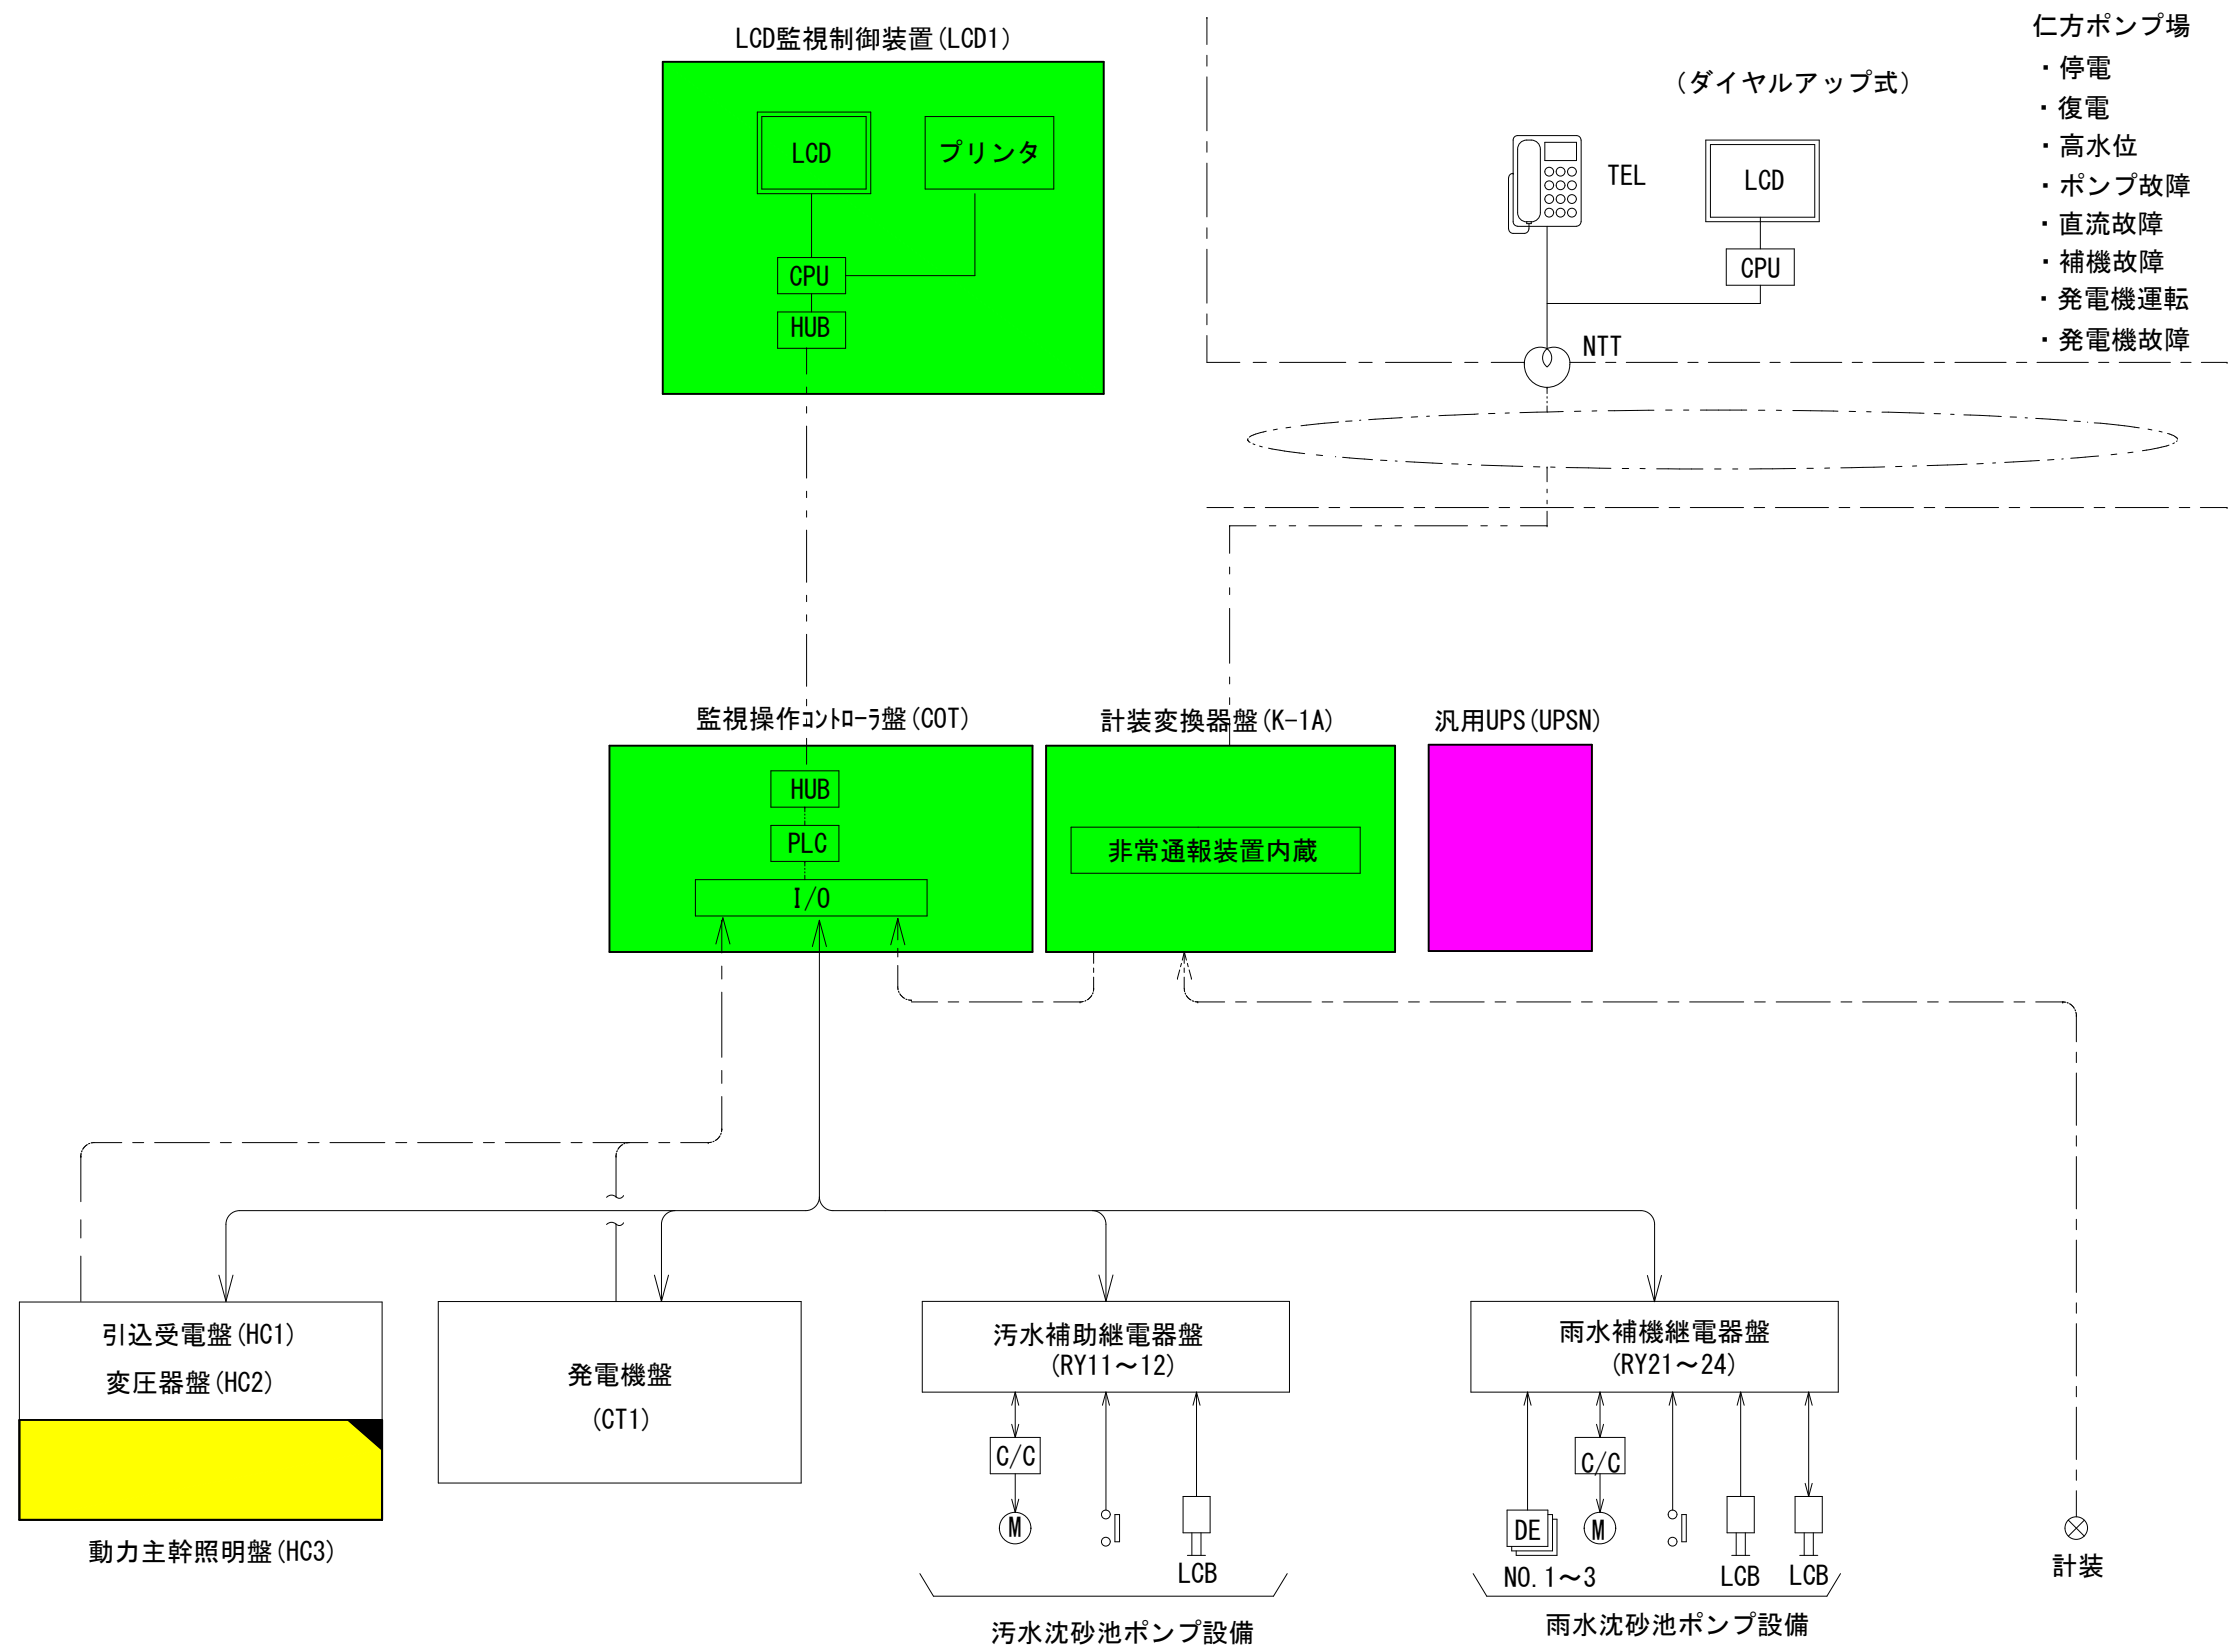

## システム構成図

凡例 (今回工事対象)

- 受変電設備
- 制御電源及び計装用電源設備
- 監視制御設備