


議第74号 契約の締結について


工 事 概 要 等

工 事 名	川尻まちづくりセンター空調設備改修工事
工 事 場 所	呉市川尻町東1丁目1番21号
工 事 概 要	空気調和設備 一式 換気設備 一式 自動制御設備 一式 撤去工事 一式 発生材処理 一式
完 成 期 限	令和5年3月31日
予 定 価 格	220,898,700円
契 約 金 額	205,590,000円
開 札 年 月 日	令和4年7月28日
参 加 業 者 数	3者

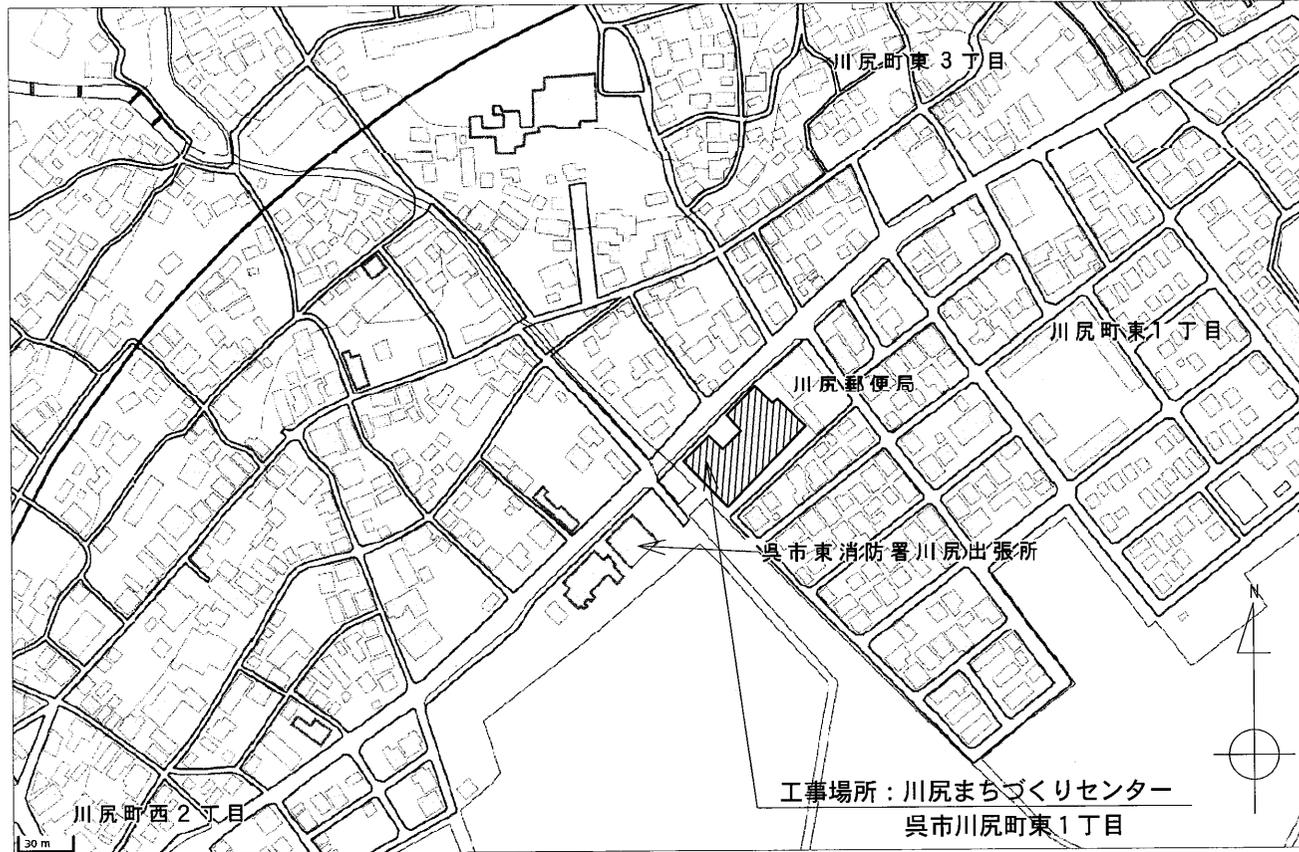


位置図

川尻まちづくりセンター空調設備改修工事

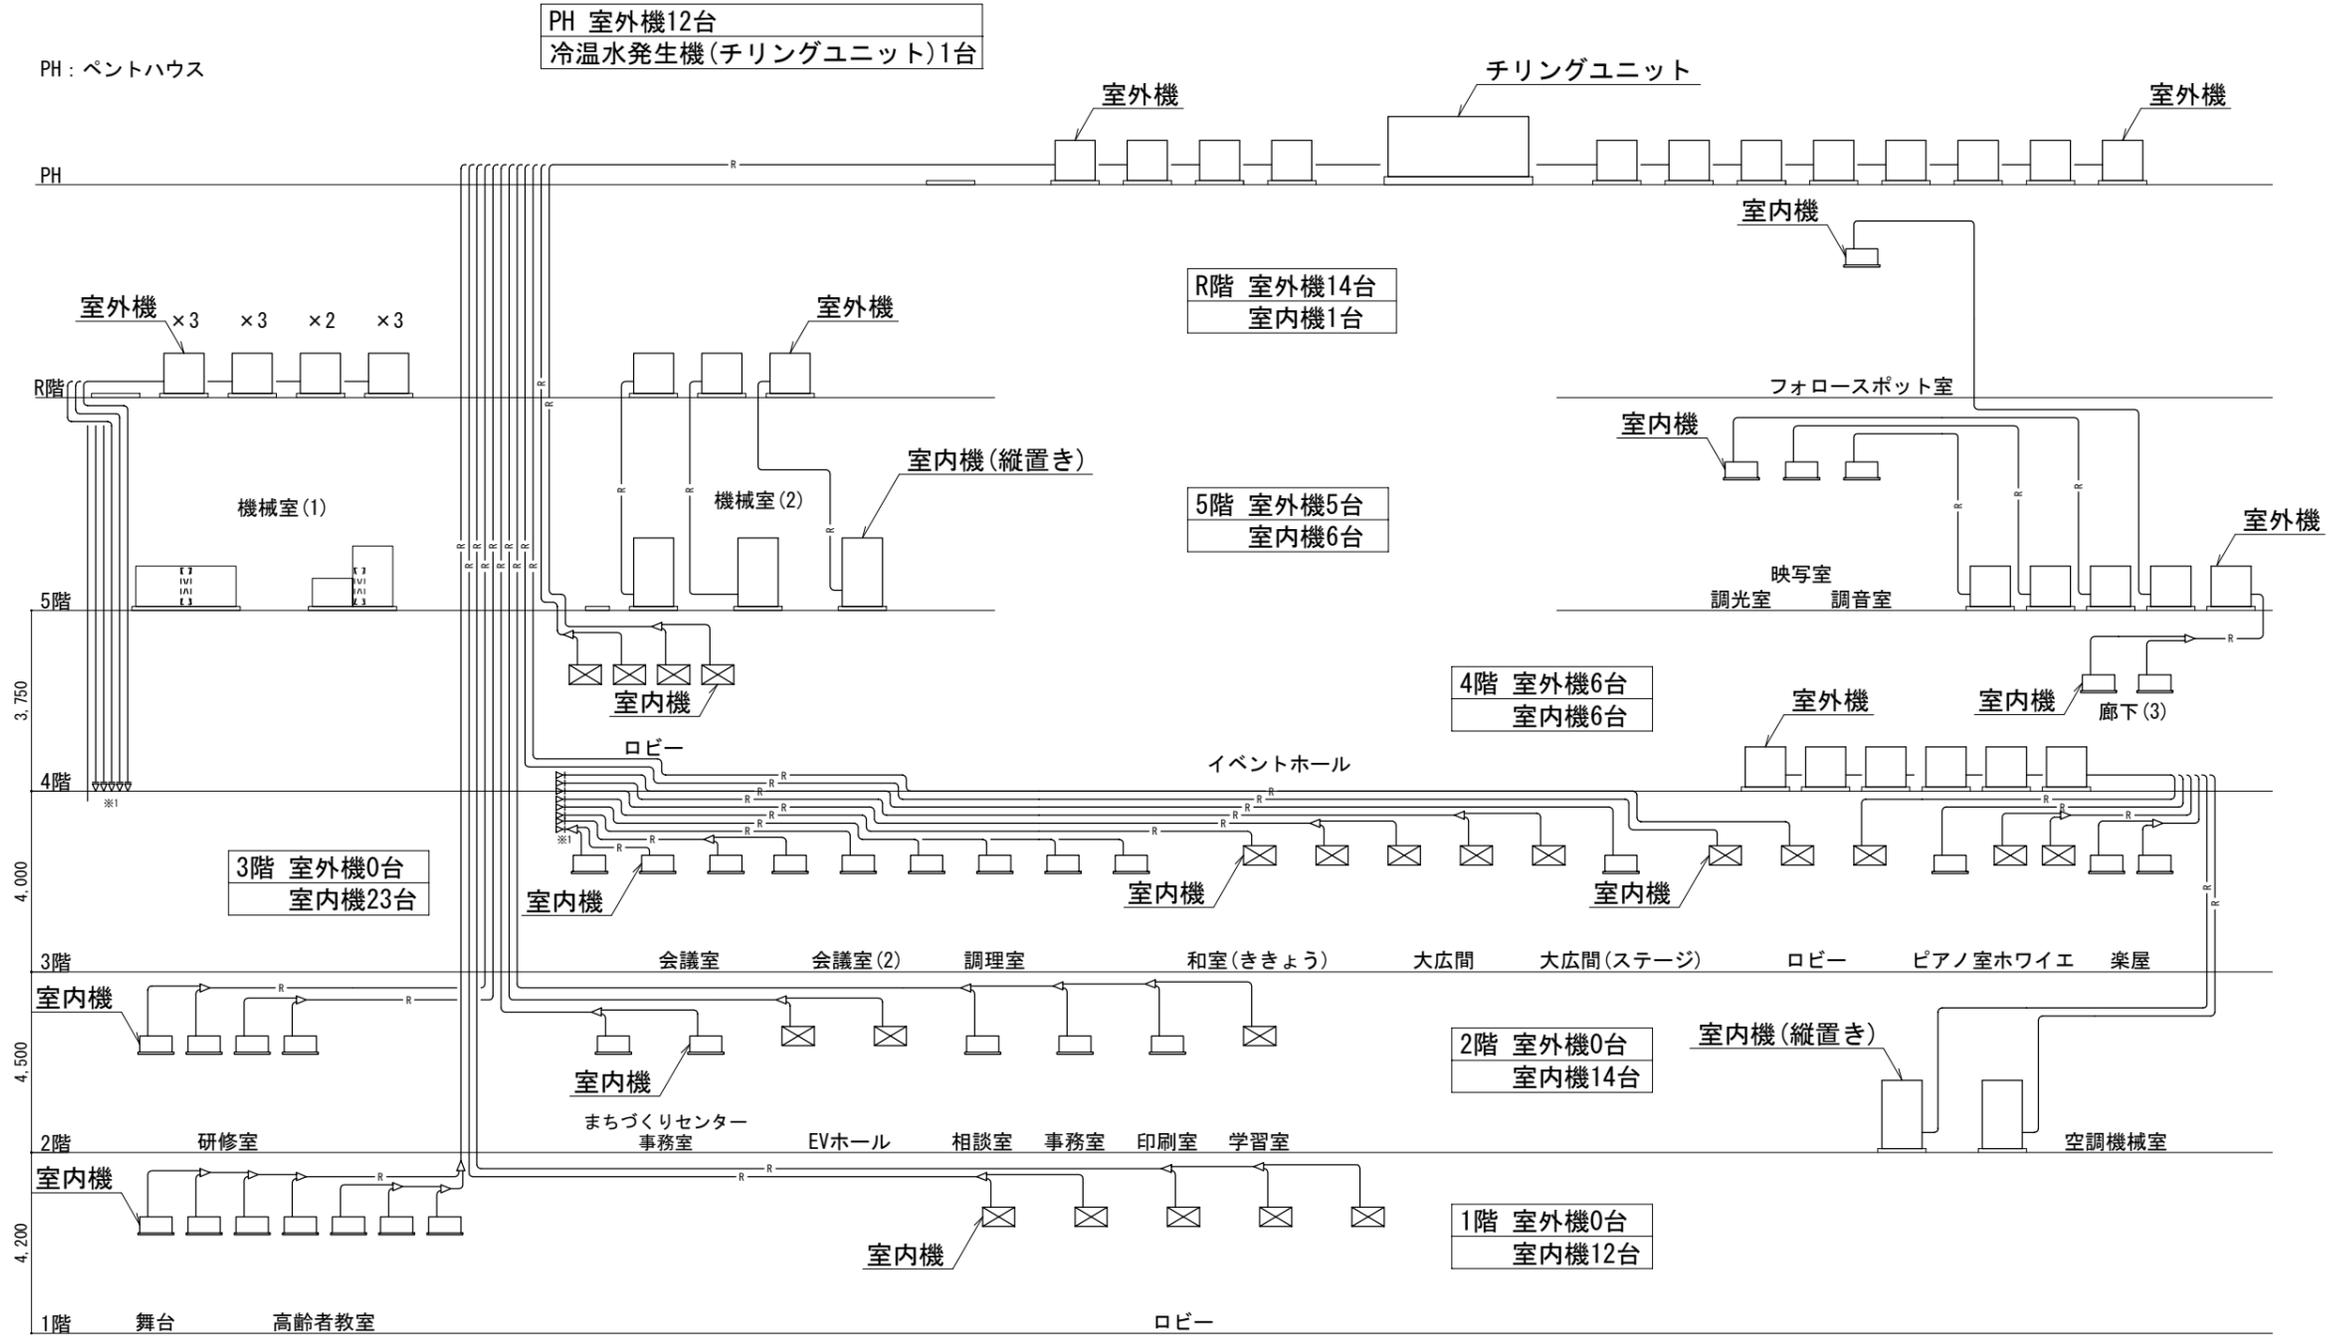

改修後 配管系統図



川尻まちづくりセンター空調設備改修工事

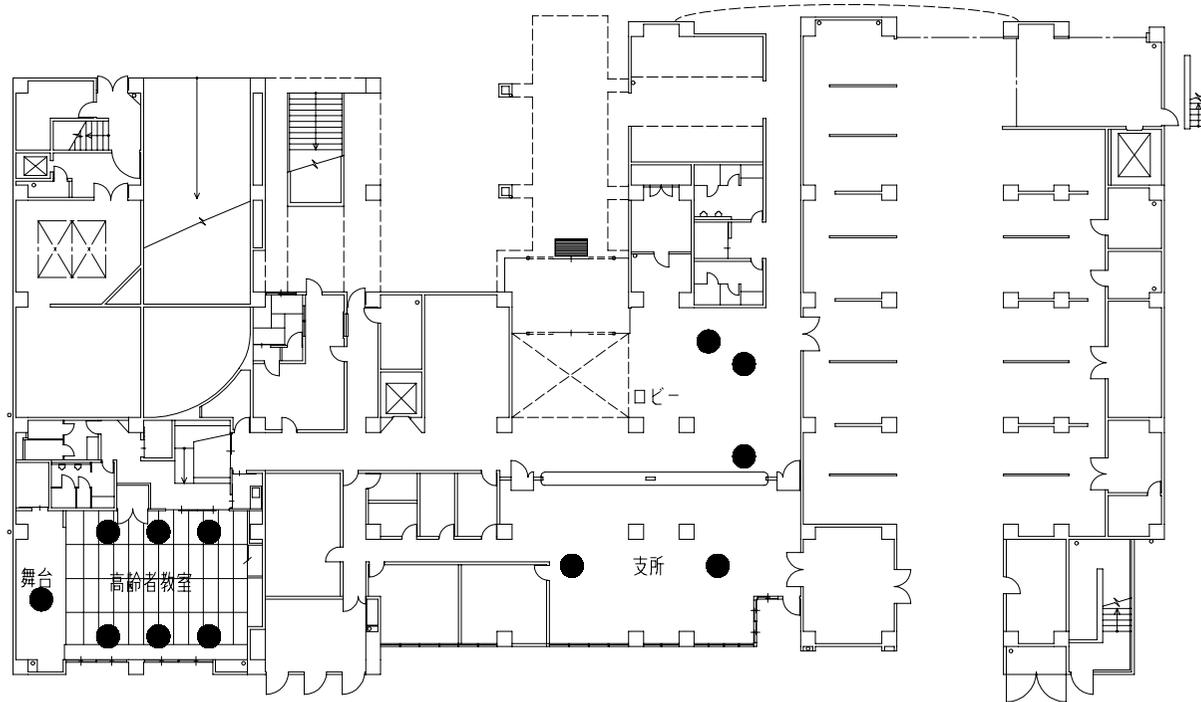

改修後 1階平面図 S=1/200

● : 室内機



川尻まちづくりセンター空調設備改修工事

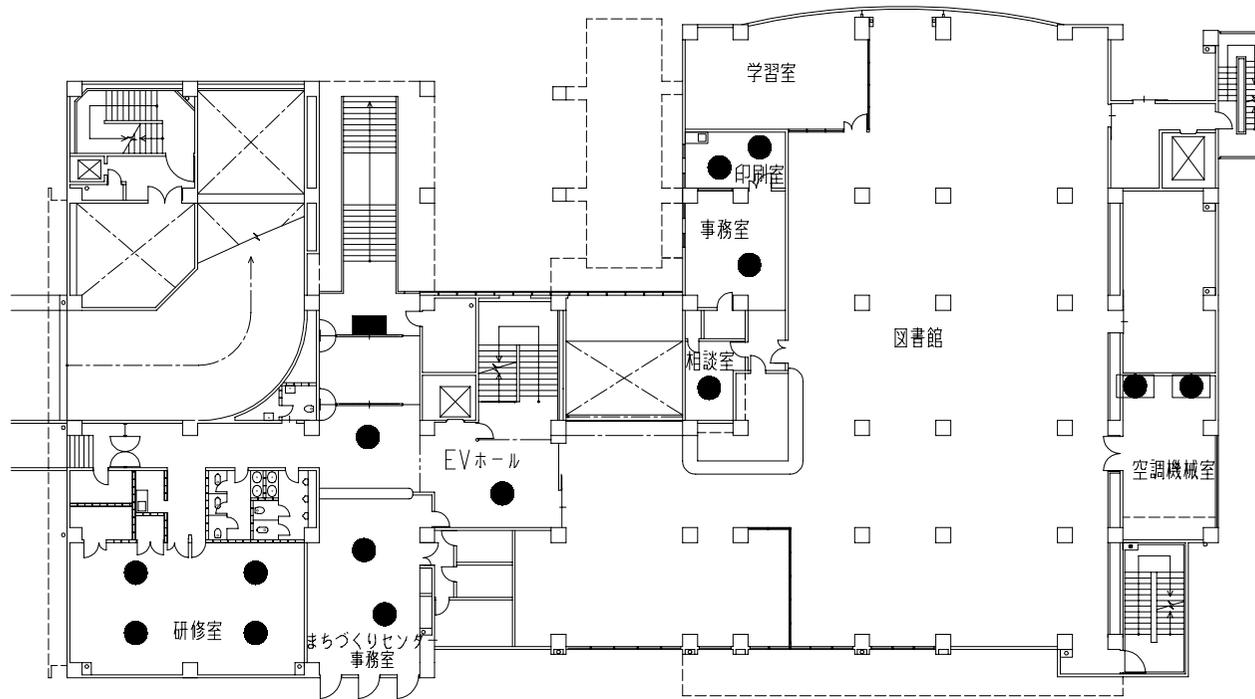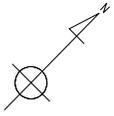

改修後 2階平面図 S=1/200

● : 室内機



川尻まちづくりセンター空調設備改修工事

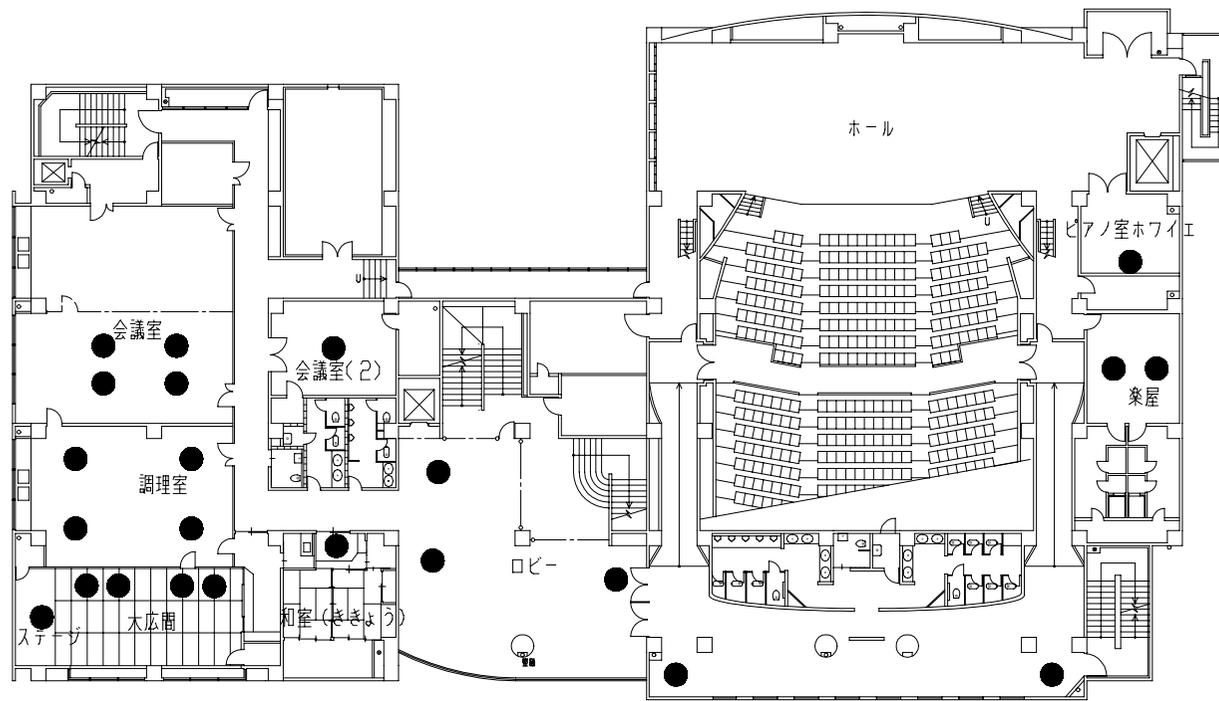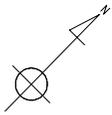

改修後 3階平面図 S=1/200

● : 室内機



川尻まちづくりセンター空調設備改修工事

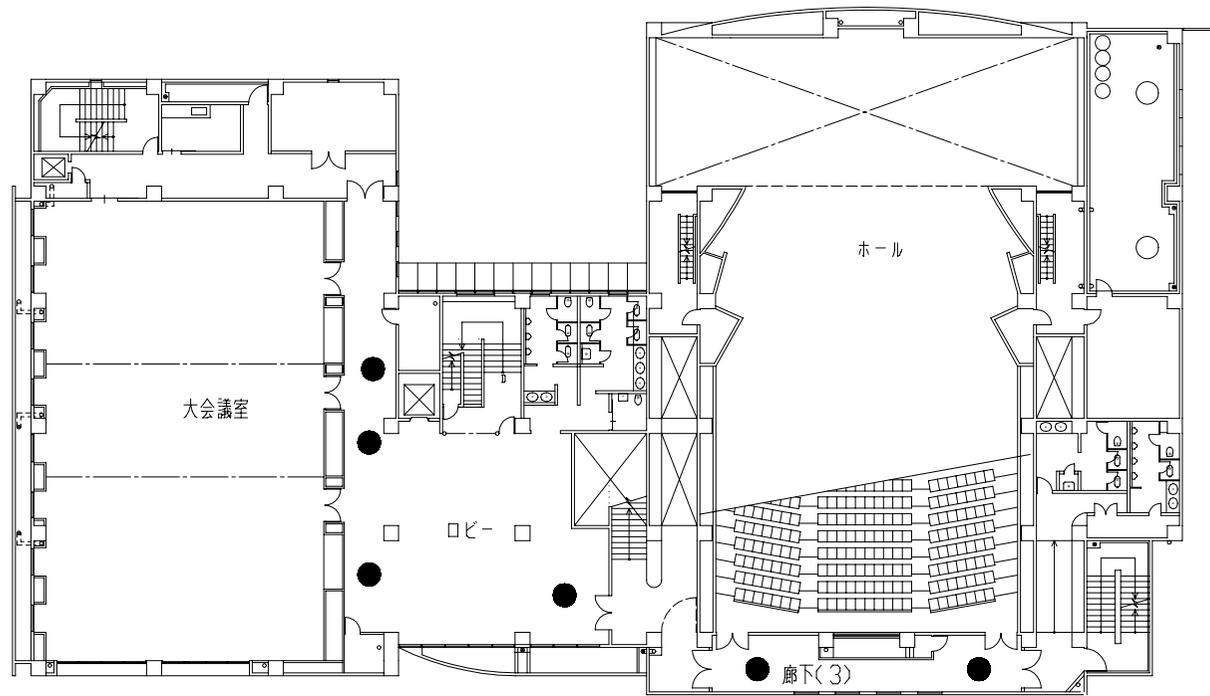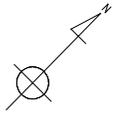

改修後 4階平面図 S=1/200

川尻まちづくりセンター空調設備改修工事



- : 室内機
- : 室外機

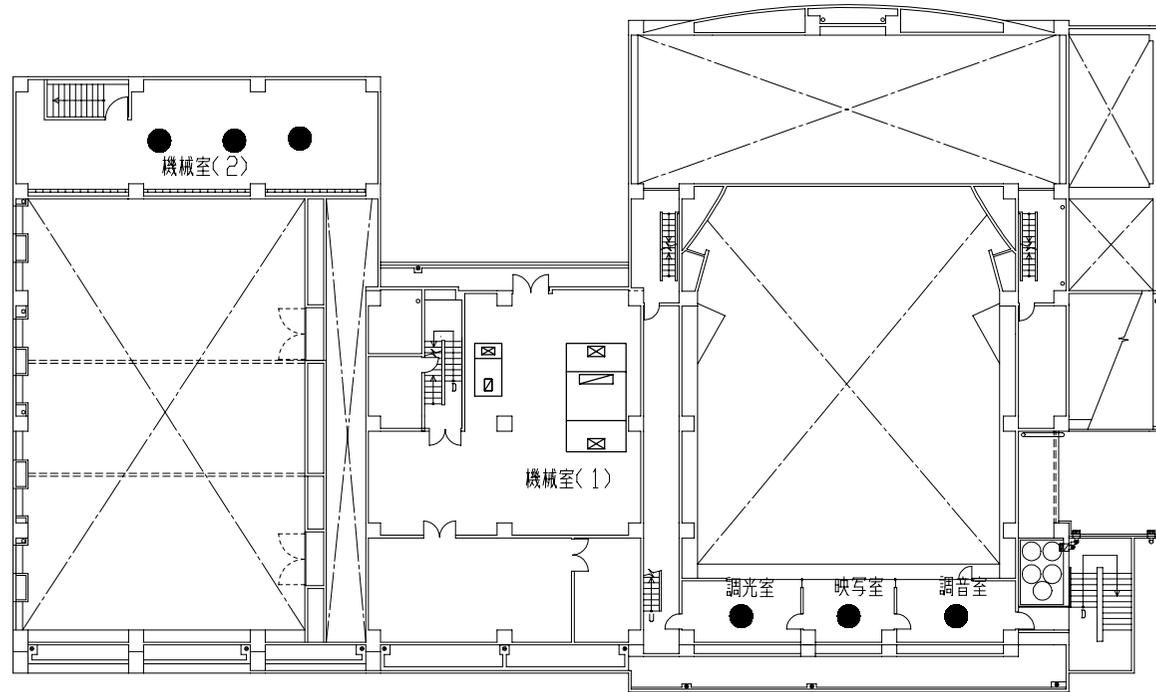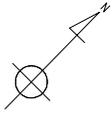

改修後 5階平面図 S=1/200

川尻まちづくりセンター空調設備改修工事


- : 室内機
- : 室外機

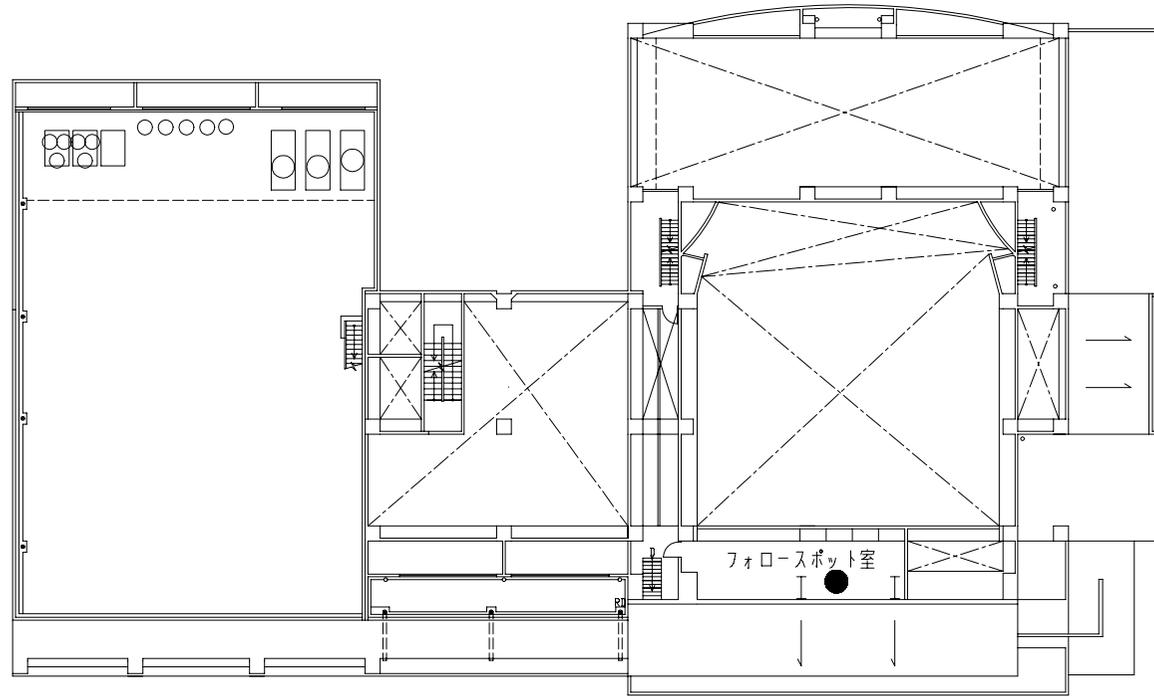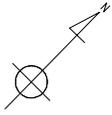

改修後 R階平面図 S=1/200

川尻まちづくりセンター空調設備改修工事

- : 室内機
- : 室外機

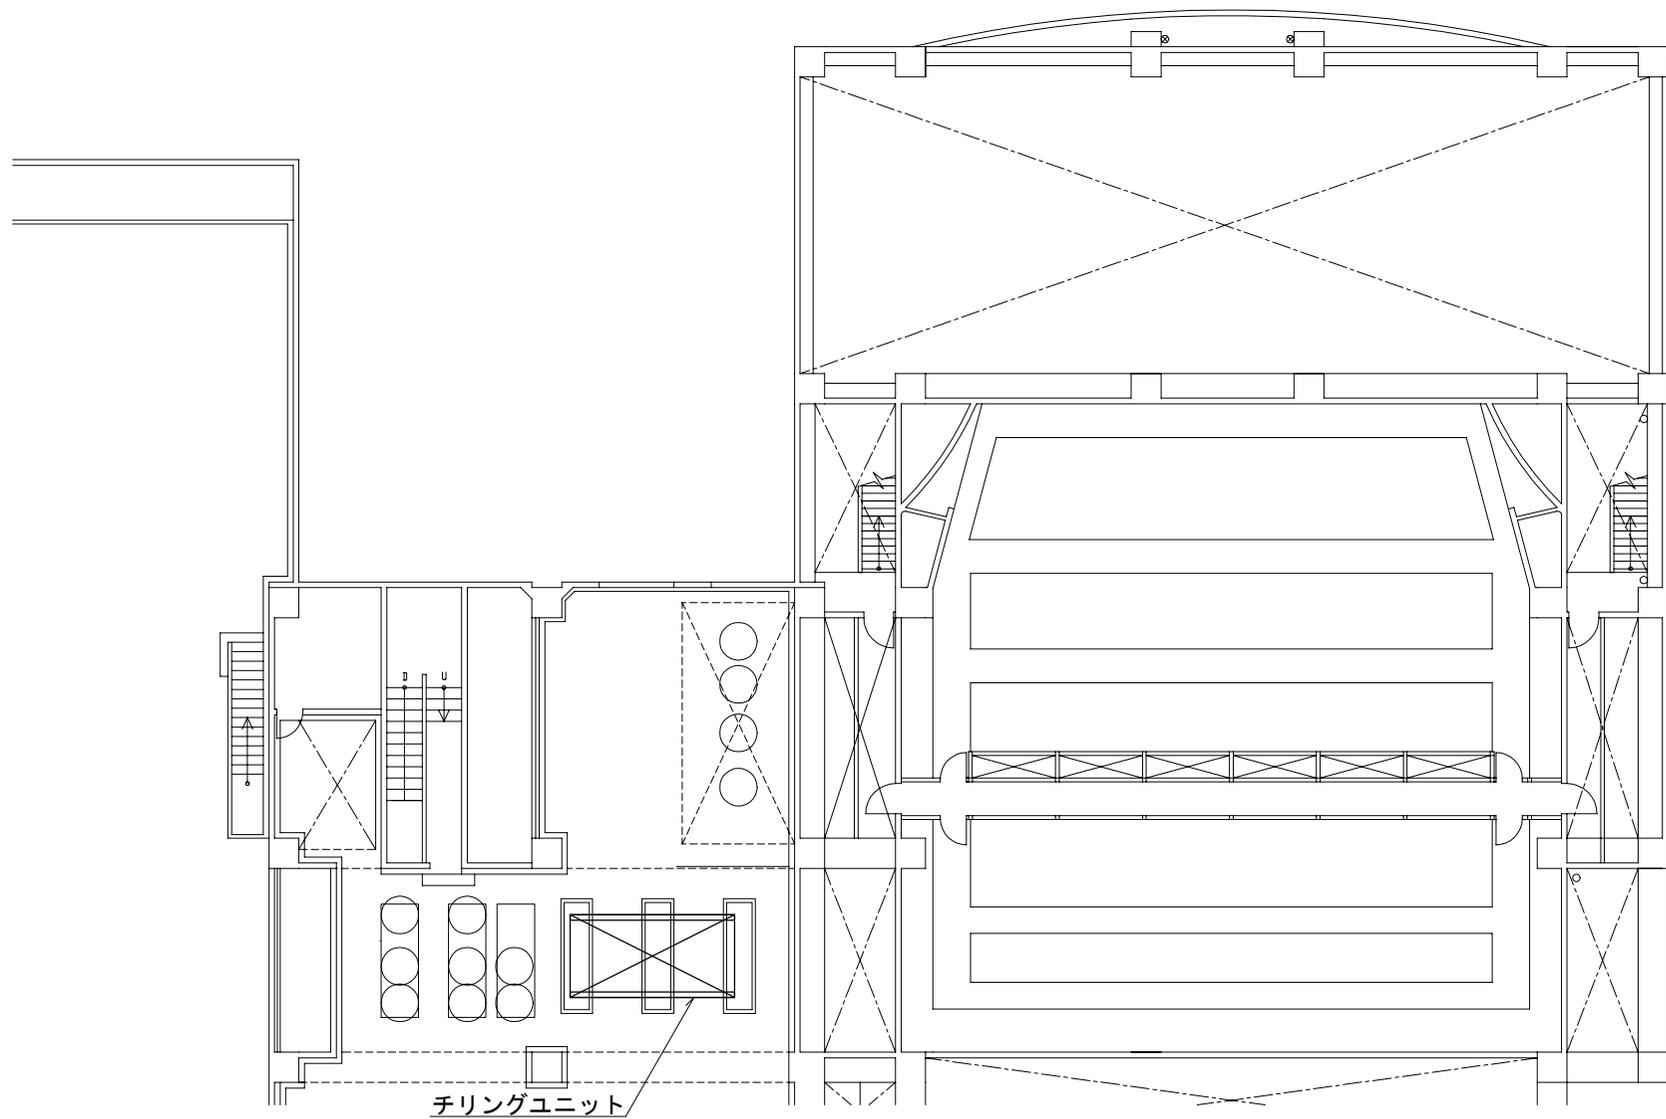

改修後 PH平面図 S=1/100

川尻まちづくりセンター空調設備改修工事

○：室外機